


СХЕМА расположения земельного участка или земельных участков на кадастровом плане территории по адресу: Пермский край, город Березники, район жилого дома № 97, по улице Свердлова

Условный номер земельного участка: :3У1

Площадь земельного участка: 30 м<sup>2</sup>

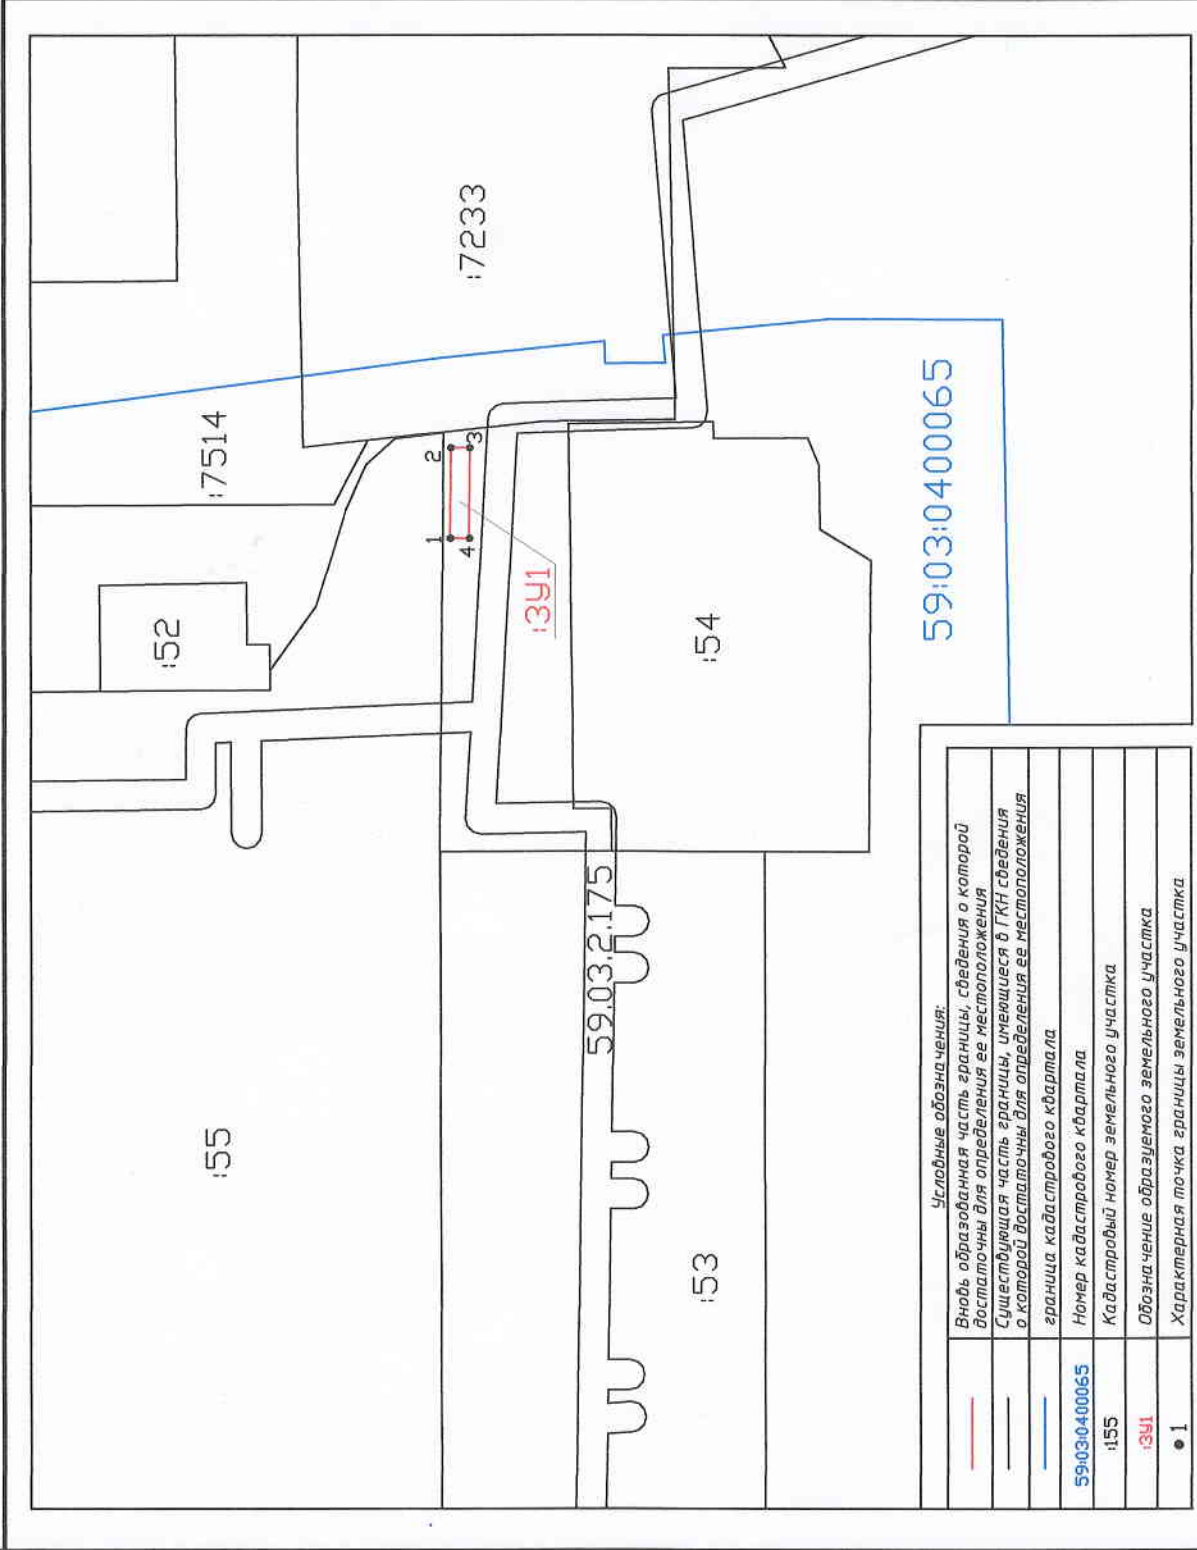

Условные обозначения:	
	Вновь образованная часть границы, сведения о которой достаточны для определения ее местоположения
	Существующая часть границы, имеющиеся в ГКН сведения о которой достаточны для определения ее местоположения
	граница кадастрового квартала
59:03:04:00065	Номер кадастрового квартала
:155	Кадастровый номер земельного участка
:3У1	Обозначение образуемого земельного участка
• 1	Характерная точка границы земельного участка

УТВЕРЖДЕНА

(календарные документы об утверждении, включая календария

органом государственной власти или органом местного

самоуправления, принявших решение об утверждении схемы

или подписавших соглашение о перераспределении земельных участков)

от \_\_\_\_\_ № \_\_\_\_\_ 2018 г.

Обозначение характерных точек границ	Координаты, м	
	X	Y
1	2	3
1	674264.96	2267346.66
2	674264.84	2267358.66
3	674262.34	2267358.64
4	674262.46	2267346.64

Масштаб 1:1000

А.Ф.

Схема предполагаемых к использованию земель или части  
земельного участка

Объект: контейнерная площадка для сбора бытовых отходов от жителей в районе жилого дома № 97, по улице Свердлова

Местоположение: район жилого дома № 97, по улице Свердлова  
(согласно сведениям государственного кадастра недвижимости)

Площадь земель или части земельного участка, кв.м.: 30

Категория земель: земли населенных пунктов

Вид разрешенного использования: использование земельного участка под объект благоустройства – контейнерную площадку  
(при наличии)

Каталог координат (МСК-59)		
№ точки границы	X	Y
1	674264.96	2267346.66
2	674264.84	2267358.66
3	674262.34	2267358.64
4	674262.46	2267346.64

Описание границ смежных землепользователей:

От 1 точки до 1 точки с землями, государственная собственность на которые не разграничена (свободные от прав третьих лиц)

Условные обозначения:  
Объект обозначен красной линией, точки границ: 1, 2, 3, 4.

Схема расположения земельного участка или земельных участков на кадастровом плане территории в районе ул.Свердлова, дом 97. (Масштаб 1 : 1000):

Заявитель: 09.02.2018 / Рудф. Пуденко /  
(дата) (подпись) (расшифровка)

Схема предполагаемых к использованию земель или части  
земельного участка

Объект: контейнерная площадка для сбора бытовых отходов от жителей в районе жилого дома № 97, по улице Свердлова

Местоположение: район жилого дома № 97, по улице Свердлова  
(согласно сведениям государственного кадастра недвижимости)

Площадь земель или части земельного участка, кв.м.: 30

Категория земель: земли населенных пунктов

Вид разрешенного использования: использование земельного участка под объект благоустройства – контейнерную площадку  
(при наличии)

Каталог координат, М (система координат г.Березники)		
N точки границы	X	Y
1	3161,408	11948,98
2	3161,206	11960,979
3	3158,707	11960,942
4	3158,908	11948,943

Описание границ смежных землепользователей:

От 1 точки до 1 точки с землями, государственная собственность на которые не разграничена (свободные от прав третьих лиц)

Условные обозначения:

Объект обозначен красной линией, точки границ: 1, 2, 3, 4.

Схема расположения земельного участка или земельных участков на кадастровом плане территории в районе ул.Свердлова, дом 97. (Масштаб 1 : 1000):

Заявитель: 09.02.2018 / Рудф. Руденко /  
(дата) (подпись) (расшифровка)