


СХЕМА расположения земельного участка или земельных участков на кадастровом плане территории по адресу: Пермский край, г.Березники, в районе жилого дома 170 по ул. Свердлова

Условный номер земельного участка: :3У1

Площадь земельного участка: 1709,9 кв.м

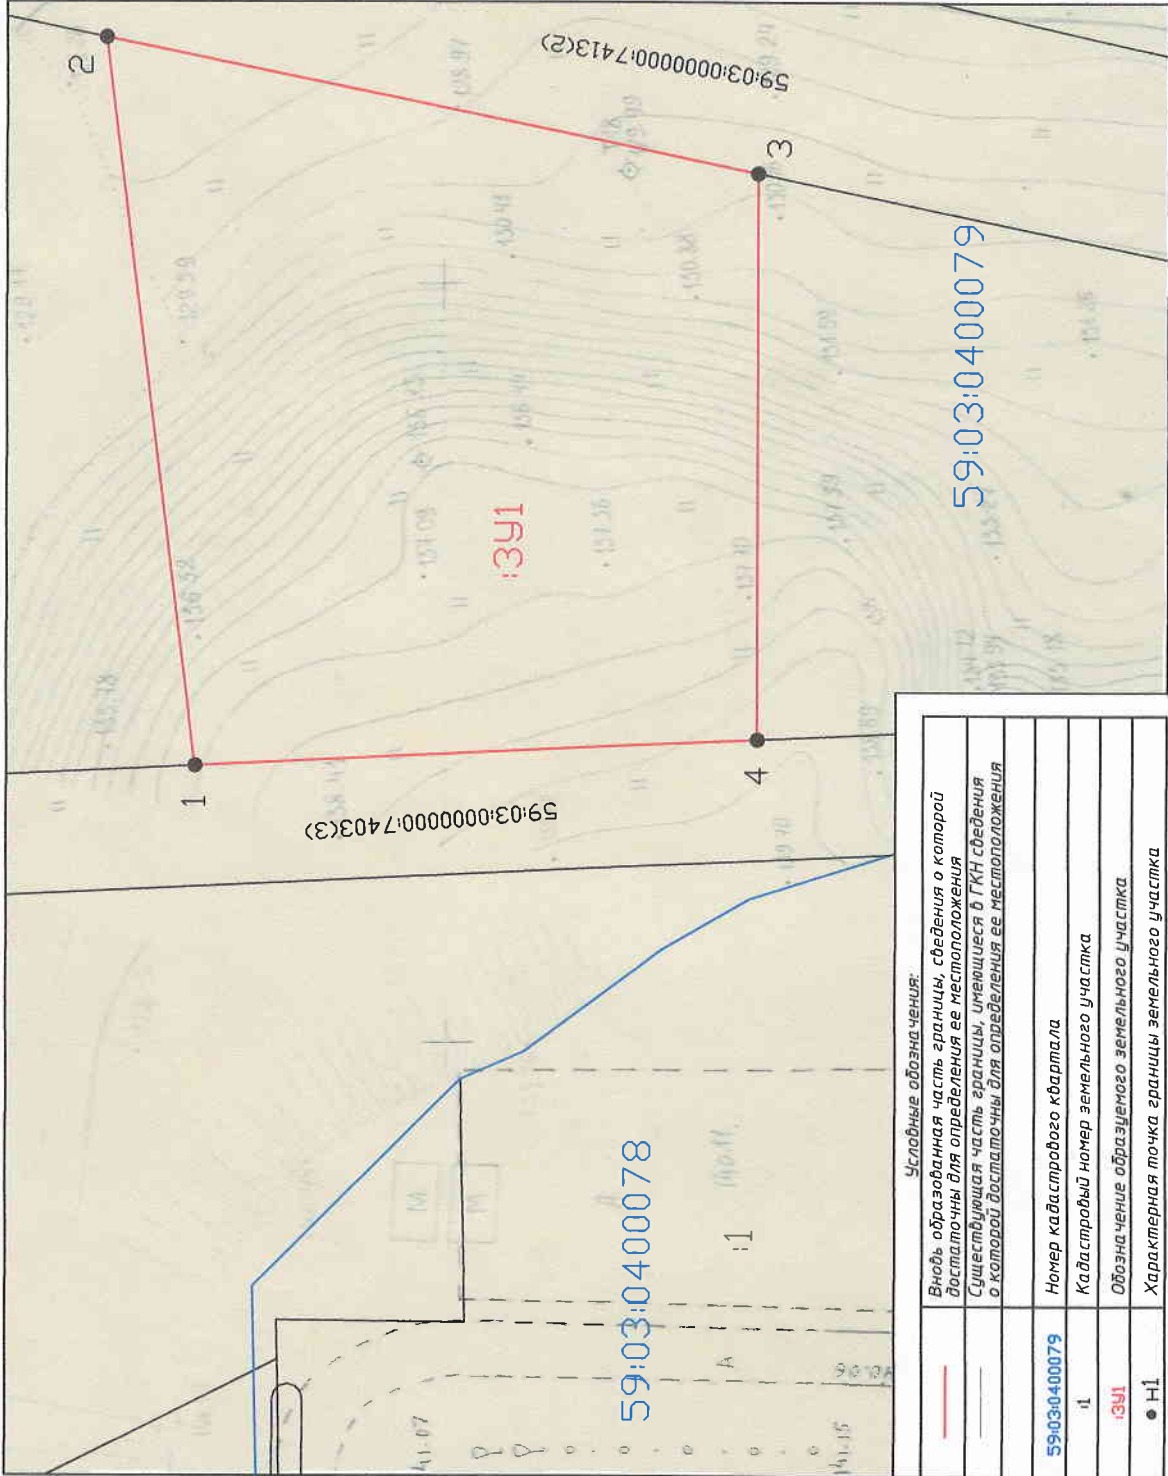

Условные обозначения:

	Вновь образованная часть границы, сведения о которой доступны для определения ее местоположения
	Существующая часть границы, упомянувшаяся в ГКН сведения о которой доступны для определения ее местоположения
	Номер кадастрового квартала
59:03:0400079	Кадастровый номер земельного участка
1	Обозначение образуемого земельного участка
:3У1	Характерная точка границы земельного участка
● Н1	

УТВЕРЖДЕНА

(наименование документа об утверждении, включая наименование)

орган государственной власти или орган местного самоуправления, принявший решение об утверждении

или поданных соглашении с перераспределении земельных участков)

от _____ № _____ 201 г.

Обозначение характерных точек границ	Координаты, м	
	X	Y
1	2	3
1	674273.26	2267766.08
2	674279.18	2267874.26
3	674236.03	2267805.31
4	674236.03	2267767.86

Масштаб 1:500

Схема предполагаемых к использованию земель или части
земельного участка

Объект: Сезонный аттракцион (горка)

Местоположение: район Околица

(согласно сведениям государственного кадастра недвижимости)

Площадь земель или части земельного участка, кв.м.: 1709,9

Категория земель: земли населенных пунктов

Вид разрешенного использования: использование земельного участка под объект
сезонный аттракцион – горка

(при наличии)

Каталог координат (система координат г.Березники)		
N точки границы	X	Y
1	3166,87	12368,45
2	3172,47	12416,67
3	3129,38	12407,42
4	3129,63	12369,97

Описание границ смежных землепользователей:

От 1 точки до 1 точки с землями, государственная собственность на которые не
разграничена (свободные от прав третьих лиц)

Условные обозначения:

Объект обозначен красной линией, точки
границ: 1, 2, 3, 4.

Топографический план М 1 : 500 земельного участка в районе жилого дома 170 по ул.
Свердлова

(Масштаб 1 : 500):

Заявитель: 25.01.18

(дата)

(подпись)

(расшифровка)

Сергей Сергеевич, В.А.

Схема предполагаемых к использованию земель или части
земельного участка

Объект: Сезонный аттракцион (горка)

Местоположение: район Околица

(согласно сведениям государственного кадастра недвижимости)

Площадь земель или части земельного участка, кв.м.: 1709,9

Категория земель: земли населенных пунктов

Вид разрешенного использования: использование земельного участка под объект
сезонный аттракцион – горка

(при наличии)

Каталог координат (МСК-59)		
№ точки границы	X	Y
1	674273.26	2267766.08
2	674279.18	2267814.26
3	674236.03	2267805.31
4	674236.03	2267767.86

Описание границ смежных землепользователей:

От 1 точки до 1 точки с землями, государственная собственность на которые не
разграничена (свободные от прав третьих лиц)

Условные обозначения:

Объект обозначен красной линией, точки
границ: 1, 2, 3, 4.

Топографический план М 1 : 500 земельного участка в районе жилого дома 170 по ул.
Свердлова

(Масштаб 1 : 500):

Заявитель: 25.01.18

(дата)

[Подпись]
(подпись)

Сергейченко Д.А.
(расшифровка)

**Схема предполагаемых к использованию земель или части
земельного участка**

Объект: Сезонный аттракцион (горка)

Местоположение: район Околица

(согласно сведениям государственного кадастра недвижимости)

Площадь земель или части земельного участка, кв.м.: 1709,9

Категория земель: земли населенных пунктов

Вид разрешенного использования: использование земельного участка под объект сезонный аттракцион – горка

(при наличии)

Каталог координат (система координат г.Березники)		
№ точки границы	X	Y
1	3166,87	12368,45
2	3172,47	12416,67
3	3129,38	12407,42
4	3129,63	12369,97

Описание границ смежных землепользователей:

От 1 точки до 1 точки с землями, государственная собственность на которые не разграничена (свободные от прав третьих лиц)

Условные обозначения:

Объект обозначен красной линией, точки

границ: 1, 2, 3, 4.

Топографический план М 1 : 500 земельного участка в районе жилого дома 170 по ул.

Свердлова

(Масштаб 1 : 500):

Заявитель: 25.01.18

(дата)

(подпись)

(расшифровка)

Сергей Сергеевич, В.А.