

# СХЕМА РАСПОЛОЖЕНИЯ ЗЕМЕЛЬНОГО УЧАСТКА НА КАДАСТРОВOM ПЛАНЕ ТЕРРИТОРИИ

Утверждена

Условный номер: ЗУ1


Кадастровый квартал: 59:03:0700020

Категория земель: земли населенных пунктов

Площадь земельного участка: 125 кв.м

от

№

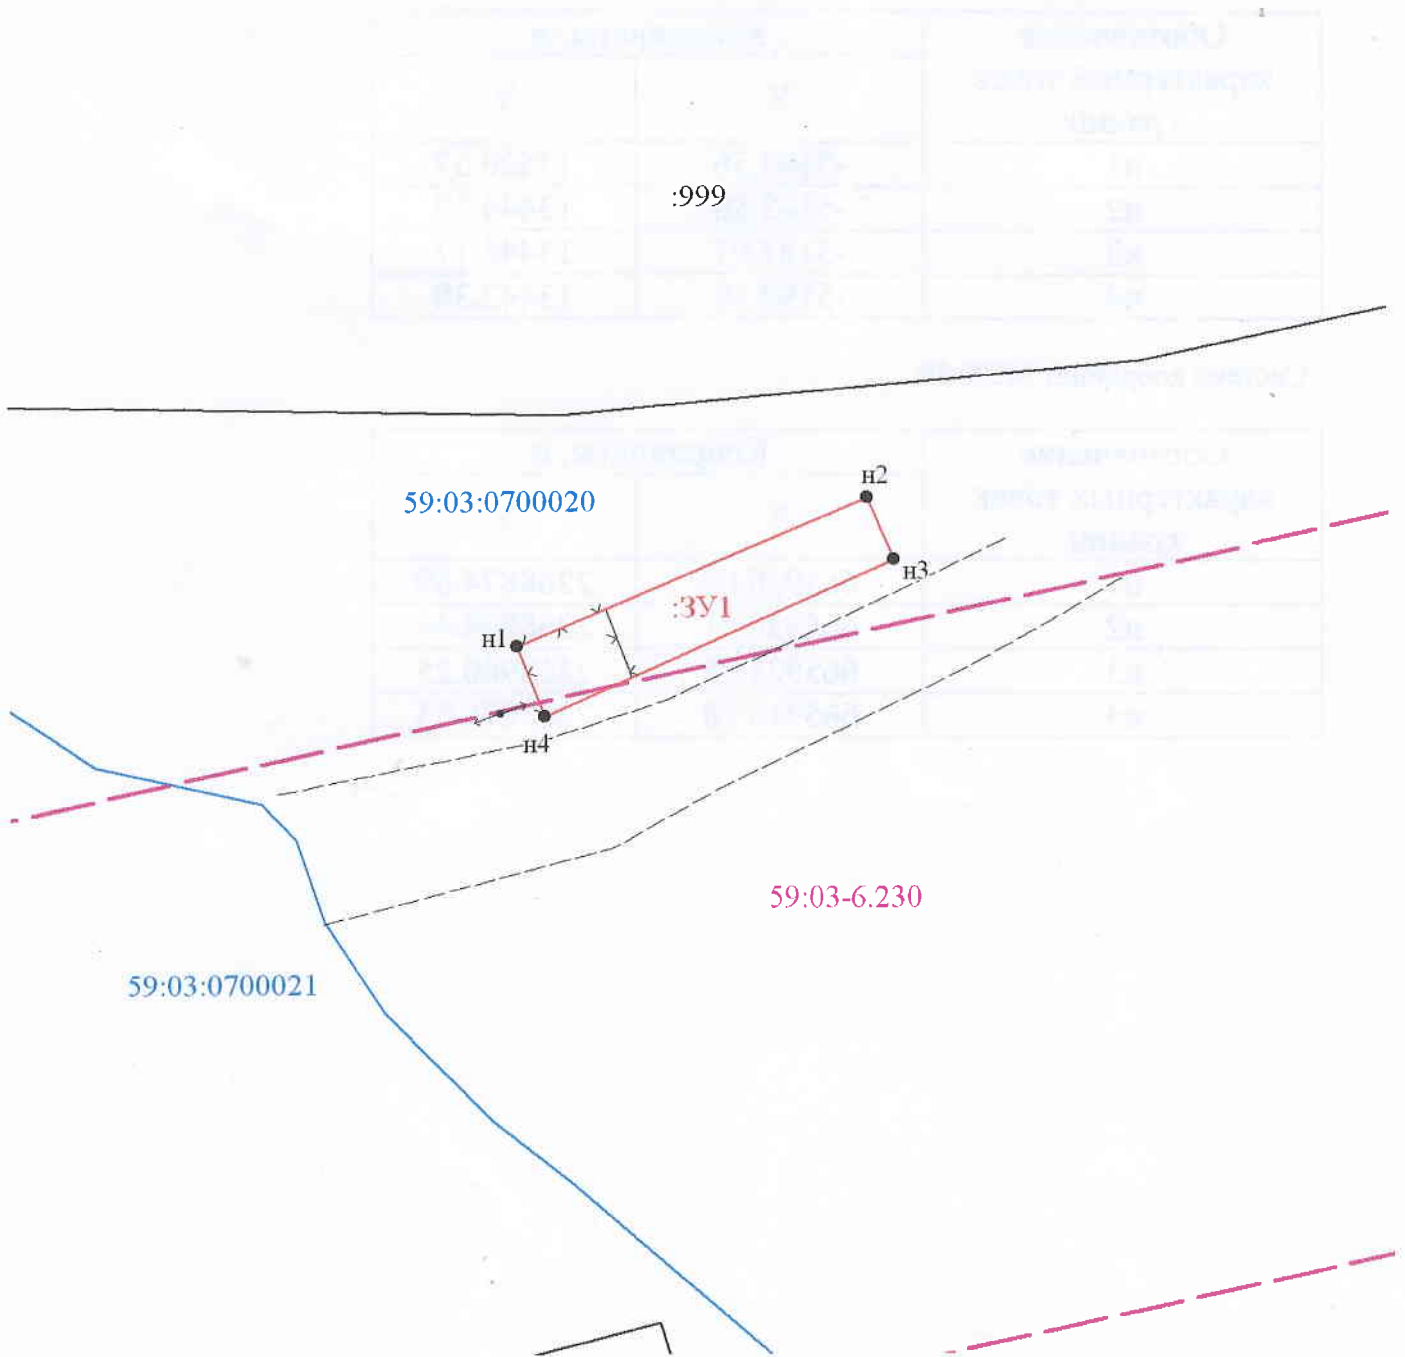

Масштаб 1:500

## Условные обозначения

- Границы земельных участков, установленные (уточненные) при проведении кадастровых работ, отражающиеся в масштабе
- Границы земельных участков, установленные в соответствии с федеральным законодательством, включенные в ЕГРН, отражающиеся в масштабе
- 59:03:0700020 Обозначение кадастрового квартала
- Грунтовая дорога

- :999 Надпись кадастрового номера земельного участка
- Характерная точка границы, сведения о которой позволяют однозначно определить ее положение на местности
- Охранная зона отп. 110 кВ Дурьманы от ВЛ-Яйва-БКК (59:03-6.230)
- :ЗУ1 Обозначение образуемого земельного участка

Каталог координат поворотных точек земельного участка, находящегося по адресу: Пермский край, г.Березники, в районе садоводческого товарищества №54

Система координат г.Березники

Обозначение характерных точек границ	Координаты, м	
	X	Y
н1	-5193.56	13420.57
н2	-5183.80	13444.39
н3	-5187.97	13446.17
н4	-5198.39	13442.38

Система координат МСК-59

Обозначение характерных точек границ	Координаты, м	
	X	Y
н1	665920.09	2268874.69
н2	665930.01	2268898.44
н3	665925.85	2268900.25
н4	665915.28	2268876.53