


СХЕМА расположения земельного участка или земельных участков на кадастровом плане территории по адресу: Пермский край, г.Березники, район дома 9 по улице Свердлова

Условный номер земельного участка: 03У1

Площадь земельного участка: 166 кв.м.

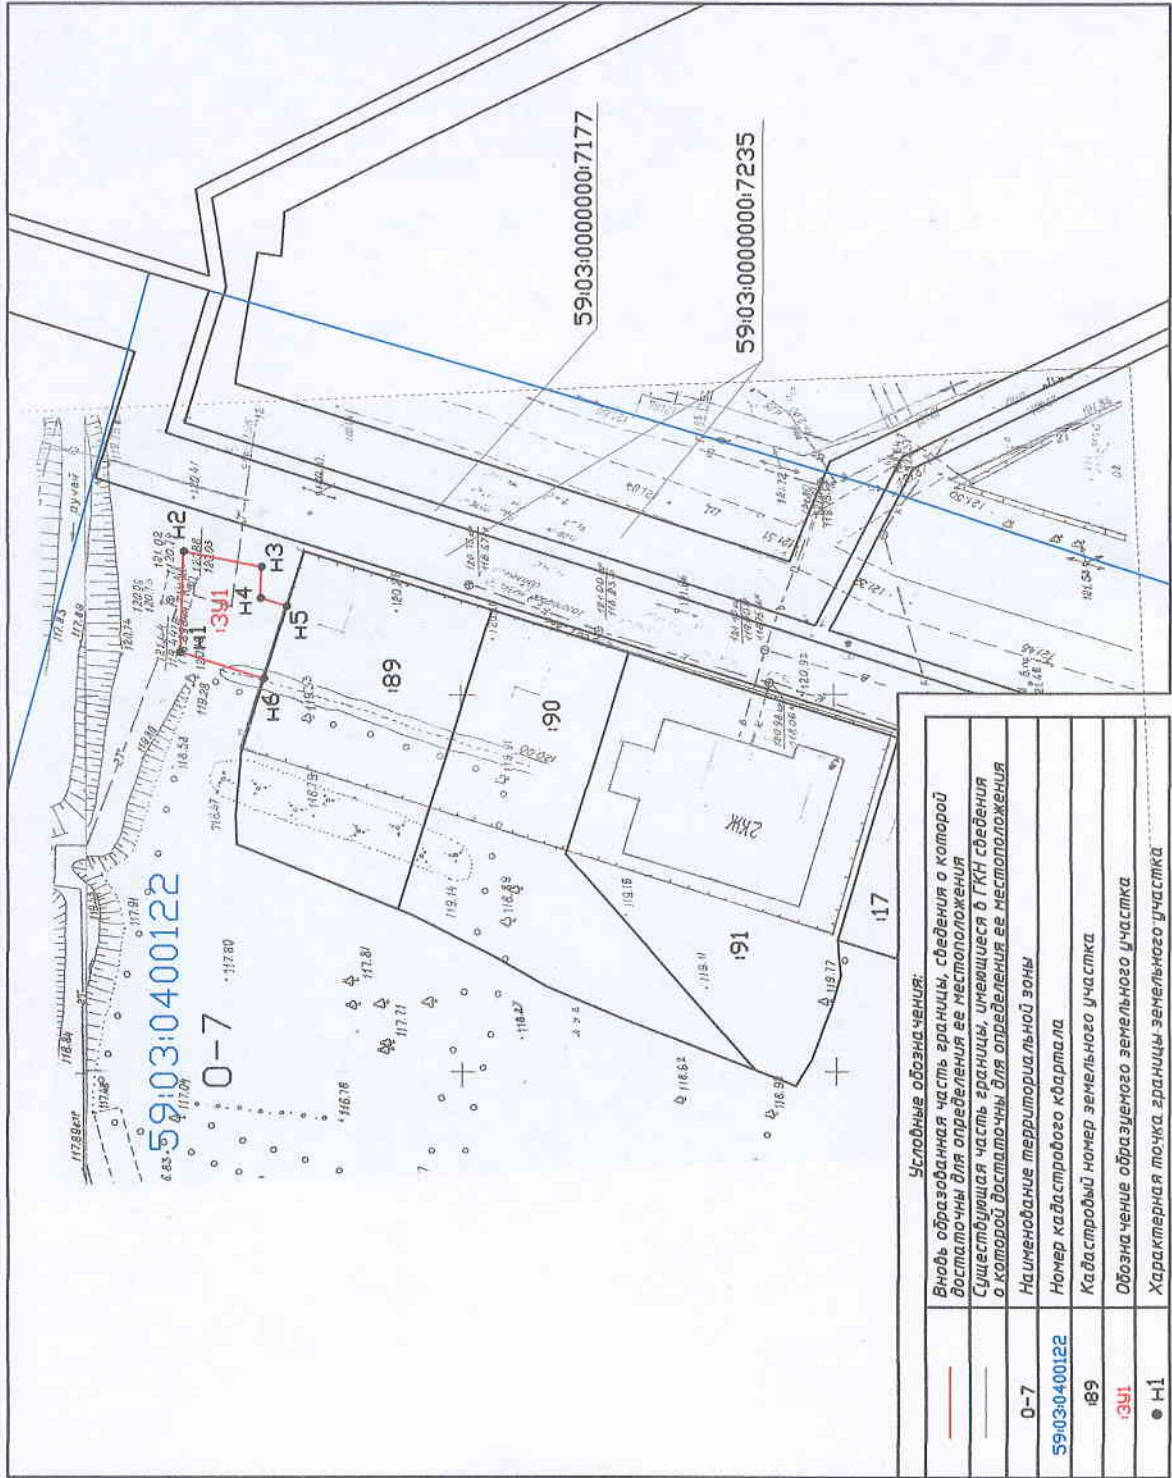

УТВЕРЖДЕНА

(исключением документов об утверждении, выданных на основании

органов государственной власти или органов местного

самоуправления, принятых в решении об утверждении схемы

или подписанных соглашения о перераспределении земельных участков)

оп М

| Обозначение<br>характерных<br>точек границ | Координаты, м |            |   |
|--|---------------|------------|---|
|  | X             | Y          | Z |
| 1  | 2             | 3          |   |
| H1   | 672079.22     | 2265618.96 |   |
| H2   | 672078.83     | 2265632.28 |   |
| H3   | 672068.52     | 2265630.23 |   |
| H4   | 672068.64     | 2265626.10 |   |
| H5   | 672065.19     | 2265625.01 |   |
| H6   | 672068.18     | 2265615.47 |   |

Условные обозначения:

|               |   |
|---------------|---|
|               | Вновь образованная часть границы, сведения о которой достаточны для определения ее местоположения           |
|               | Существующая часть границы, имеющаяся в ГКН сведения о которой достаточны для определения ее местоположения |
| 0-7           | Наименование территориальной зоны   |
| 59:03:0400122 | Номер кадастрового квартала   |
| 189           | Кадастровый номер земельного участка  |
| 03У1          | Обозначение образуемого земельного участка  |
| ● H1          | Характерная точка границы земельного участка  |

Категория земель - земли населенных пунктов

Масштаб 1:1000

# КАТАЛОГ КООРДИНАТ ПОВОРОТНЫХ ТОЧЕК ЗЕМЕЛЬНЫХ УЧАСТКОВ

Система координат Пермский край, г.Березники,  
в районе дома 9 по улице Свердлова

| Номера<br>Точек<br>участка | X      | Y        |
|----------------------------|--------|----------|
| н1                         | 987,40 | 10206,55 |
| н2                         | 986,92 | 10219,86 |
| н3                         | 976,63 | 10217,74 |
| н4                         | 976,77 | 10213,61 |
| н5                         | 973,33 | 10212,50 |
| н6                         | 976,39 | 10202,98 |

Площади участков в кв.м 166