


**СХЕМА расположения земельного участка или земельных участков на кадастровом плане территории по адресу: Пермский край, г.Березники, в районе пересечения ул. Свердлова и Мира**

Условный номер земельного участка: **1391**  
 Площадь земельного участка: **131** кв.м.

**УТВЕРЖДЕНА**

Министерство природных ресурсов и экологии Пермского края  
 отдел кадастрового учета и регистрации недвижимости

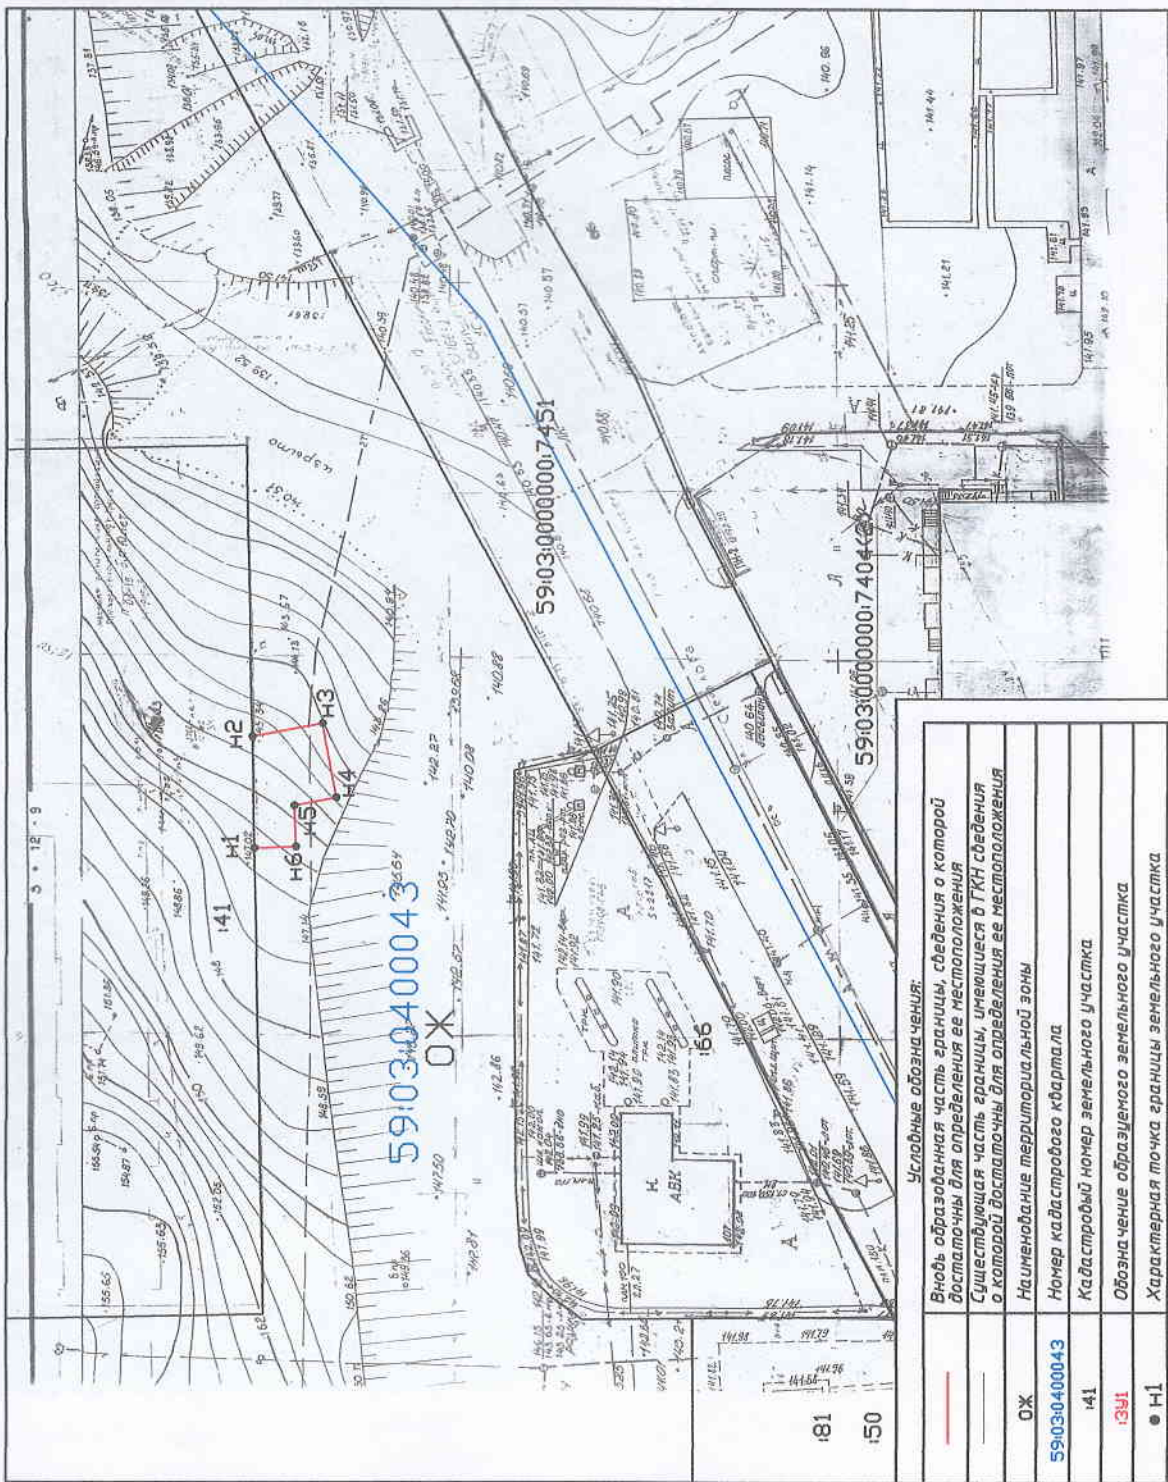

Обозначение характерных точек границ	Координаты, м		
	X	Y	Z
1	2	3	
H1	674331.71	2267522.95	
H2	674331.97	2267537.73	
H3	674322.69	2267539.48	
H4	674320.84	2267529.65	
H5	674326.42	2267526.60	
H6	674326.21	2267523.17	

**Условные обозначения:**

	Новый образованная часть границы, сведения о которой достаточны для определения ее местоположения
	Существующая часть границы, имеющаяся в ГКН сведения о которой достаточны для определения ее местоположения
	Наименование территориальной зоны
	Номер кадастрового квартала
	Кадастровый номер земельного участка
	Обозначение образуемого земельного участка
	Характерная точка границы земельного участка

Масштаб 1:1000

Категория земель – земли населенных пунктов

# КАТАЛОГ КООРДИНАТ ПОВОРОТНЫХ ТОЧЕК ЗЕМЕЛЬНЫХ УЧАСТКОВ

Система координат Пермский край, г.Березники,  
в районе пересечения ул. Свердлова и Мира

Номера Точек участка	X	Y
н1	3226,96	12125,72
н2	3227,12	12140,50
н3	3217,83	12142,19
н4	3216,05	12132,34
н5	3221,64	12131,33
н6	3221,46	12125,90

Площади участков в кв.м 131