


СХЕМА расположения земельного участка или земельных участков на кадастровом плане территории по адресу: Пермский край, город Березники, в районе жилого дома по ул. Льва Толстого, 25

Условный номер земельного участка: 391

Площадь земельного участка: 16 м<sup>2</sup>

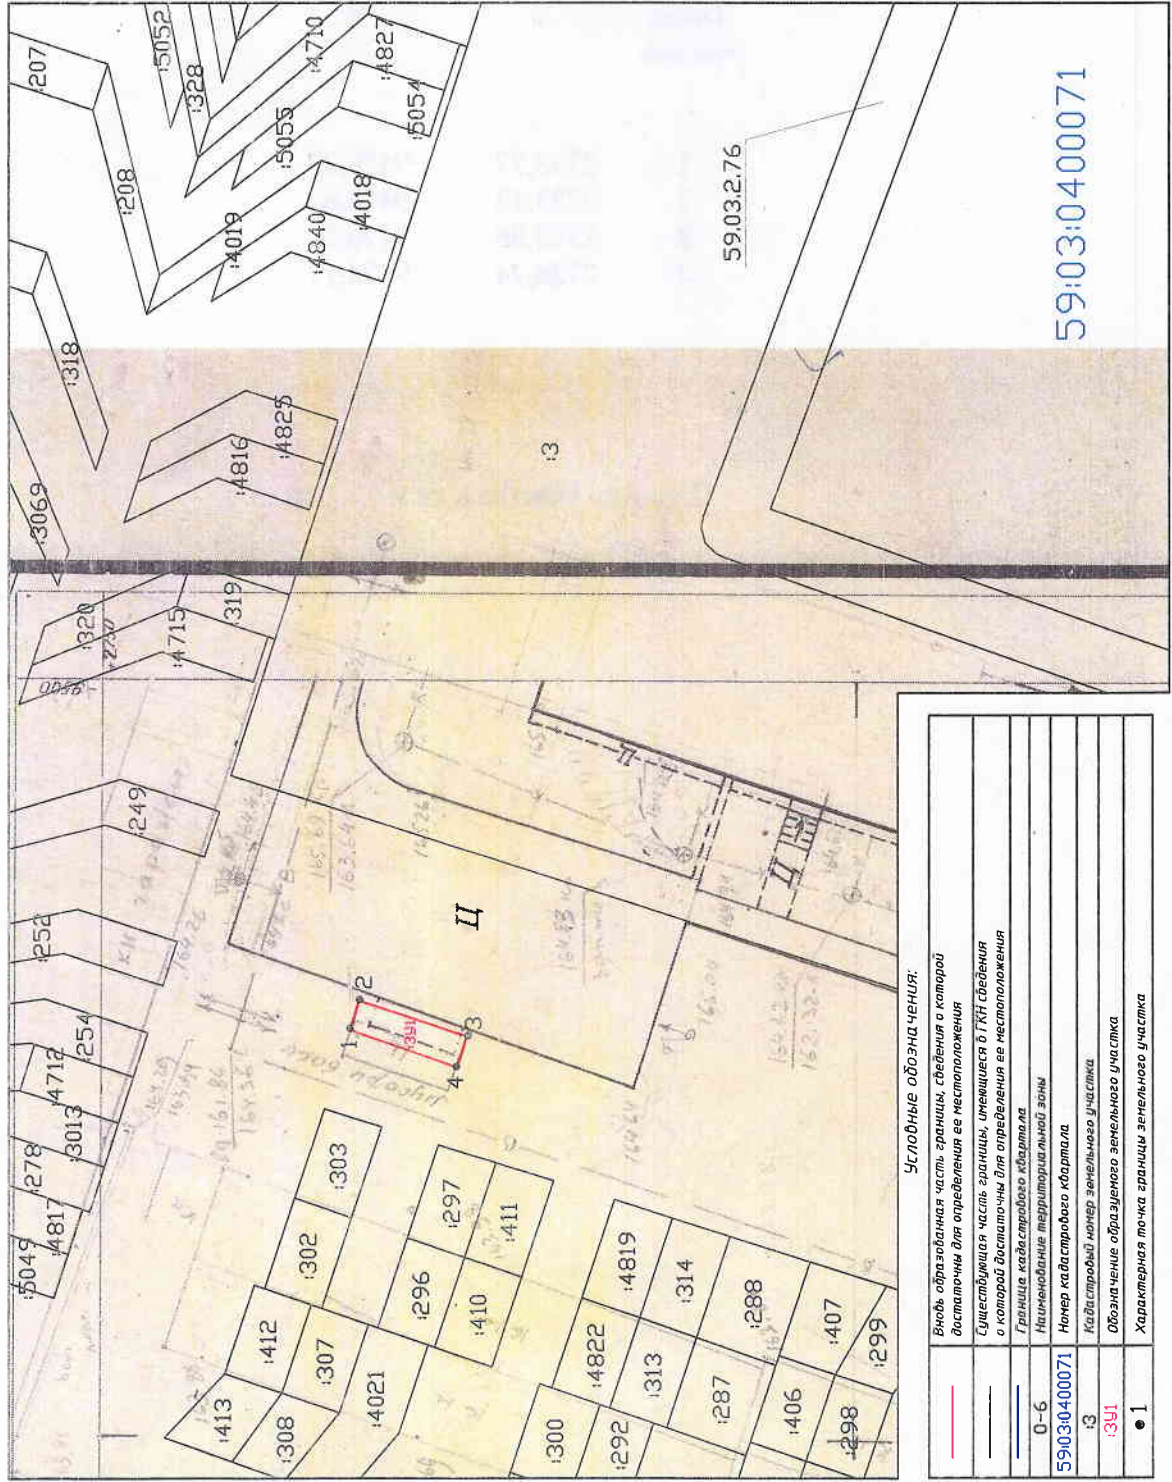

Условные обозначения:

	Виды обрабатываемых земель, границы, сведения о категории
	достоверны для определения ее местоположения
	Существующая часть границы, имеющаяся в ГИС
	о которой достоверны для определения ее местоположения
	Граница кадастрового квартала
	Наименование территориальной зоны
	59:03:04:00071
	Номер кадастрового квартала
	Кадастровый номер земельного участка
	3
	Обозначение обрабатываемого земельного участка
	391
	1
	Характерная точка границы земельного участка

УТВЕРЖДЕНО

Именное решение о предоставлении земельного участка

органом государственной власти или органом местного самоуправления, принятое в соответствии с законодательством Российской Федерации

от \_\_\_\_\_ № \_\_\_\_\_

Обозначение характерных точек границ	Координаты, м		
	X	Y	Z
1	2	3	
1	673820.62	2264877.35	
2	673819.99	2264879.25	
3	673812.80	2264876.87	
4	673813.57	2264874.84	

59:03:04:00071

Масштаб 1:500

Категория земель - земли населенных пунктов

# КАТАЛОГ КООРДИНАТ ПОВОРОТНЫХ ТОЧЕК ЗЕМЕЛЬНОГО УЧАСТКА

Система координат Пермский край, город Березники, в районе жилого дома  
по улице Льва Толстого, 25

Номера Точек участка	X	Y
1	2733,77	9476,73
2	2733,13	9478,62
3	2725,96	9476,20
4	2726,74	9474,17

Площадь участка в кв.м 16