


СХЕМА расположения земельного участка или земельных участков на кадастровом плане территории по адресу: Пермский край, город Березники, 6 районе жилого дома по ул. К.Маркса, 68

Условный номер земельного участка: 0301
 Площадь земельного участка: 29 м²

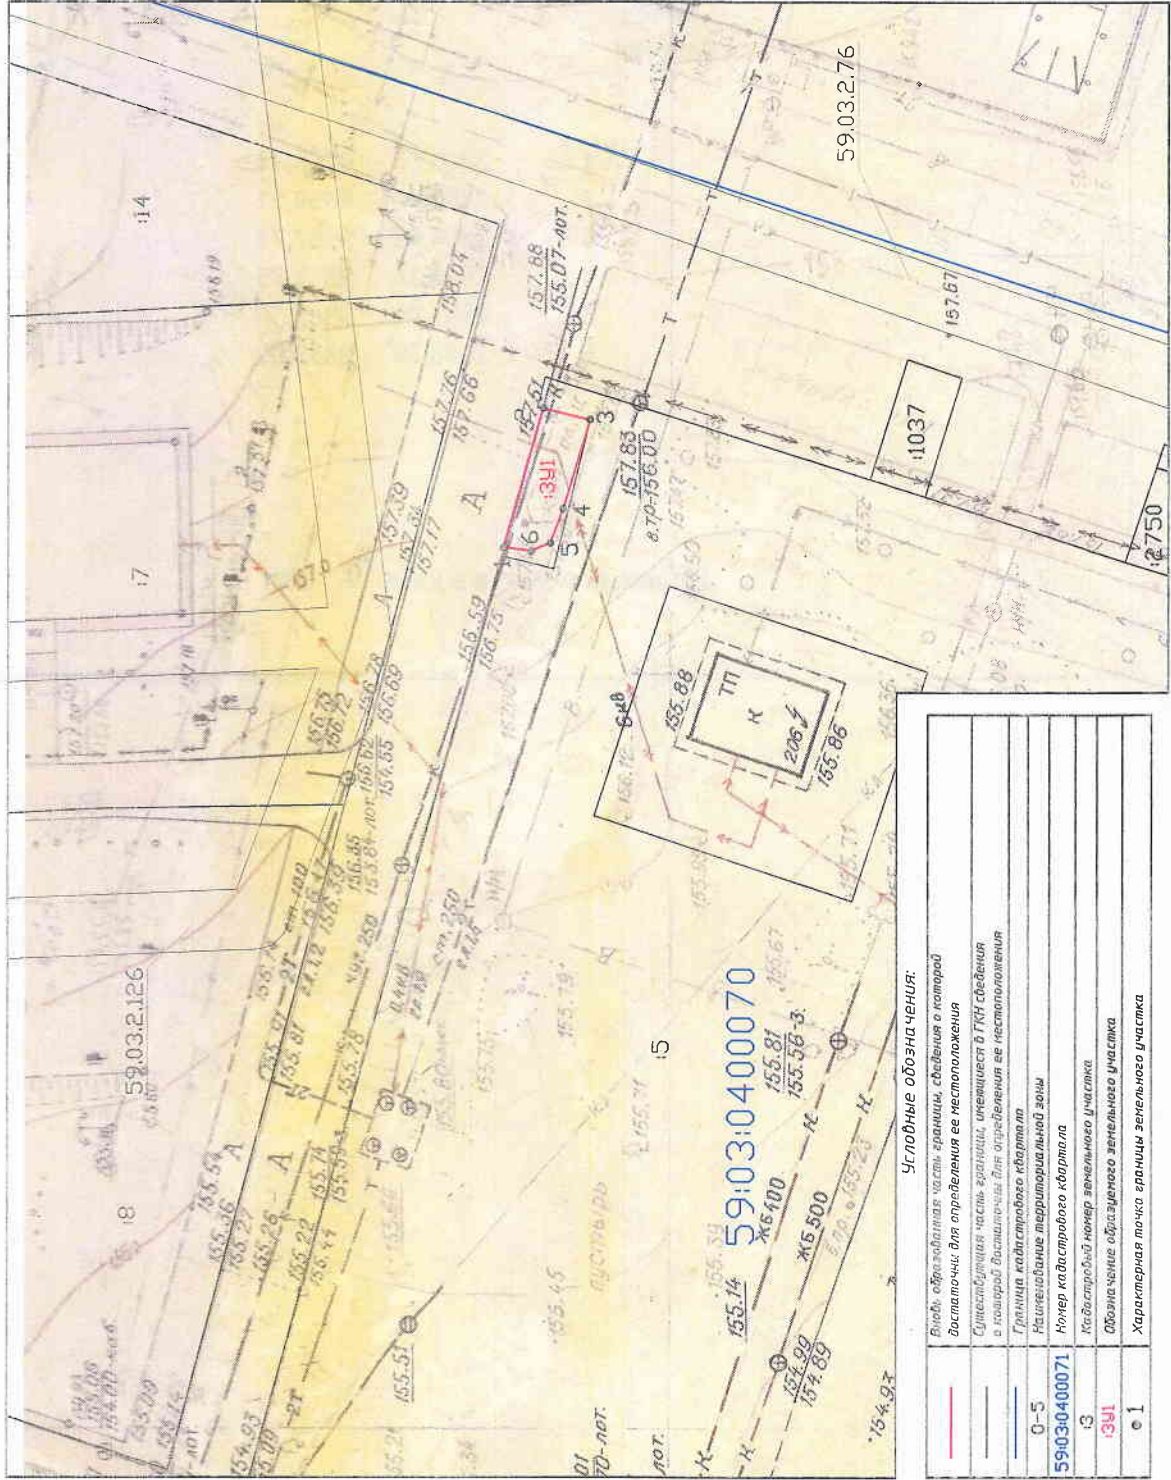

Условные обозначения:

	Любая, образуемая частью границы, сведения о которой достаточно для определения ее местоположения
	Существующая часть границы, имеющаяся в ГИИ, сведения о которой достаточно для определения ее местоположения
	Граница кадастрового квартала
	Наличие территории территориальной зоны
0-5	Номер кадастрового квартала
59:03:0400071	Кадастровый номер земельного участка
03	Обозначение образуемого земельного участка
0301	Характерная точка границы земельного участка
e 1	

УТВЕРЖДЕНА

Информация достоверна от утверждения. Включая на основании
 данных, полученных от власти или органов местного самоуправления, принявших решение об утверждении схемы
 или в иных случаях, предусмотренных законодательством в сфере предоставления земельных участков

от _____ № _____

Обозначение характерных точек границ	Координаты, м	
	X	Y
1	2	3
1	673946.18	2264759.10
2	673943.55	2264768.30
3	673940.45	2264767.54
4	673942.23	2264761.65
5	673943.06	2264759.39
6	673944.34	2264758.87

Масштаб 1:500

Категория земель – земли населенных пунктов

КАТАЛОГ КООРДИНАТ ПОВОРОТНЫХ ТОЧЕК ЗЕМЕЛЬНОГО УЧАСТКА

Система координат Пермский край, город Березники, в районе жилого дома
по улице К.Маркса, 68

Номера Точек участка	X	Y
1	2860,13	9359,33
2	2857,44	9368,51
3	2854,34	9367,73
4	2856,16	9361,85
5	2857,01	9359,60
6	2858,29	9359,09

Площадь участка в кв.м 29