


СХЕМА расположения земельного участка или земельных участков на кадастровом плане территории по адресу: Пермский край, городской округ город Березники, г.Березники, в районе ул.Парижской Коммуны, 7

Условный номер земельного участка: 3У1

Площадь земельного участка: 30 м<sup>2</sup>

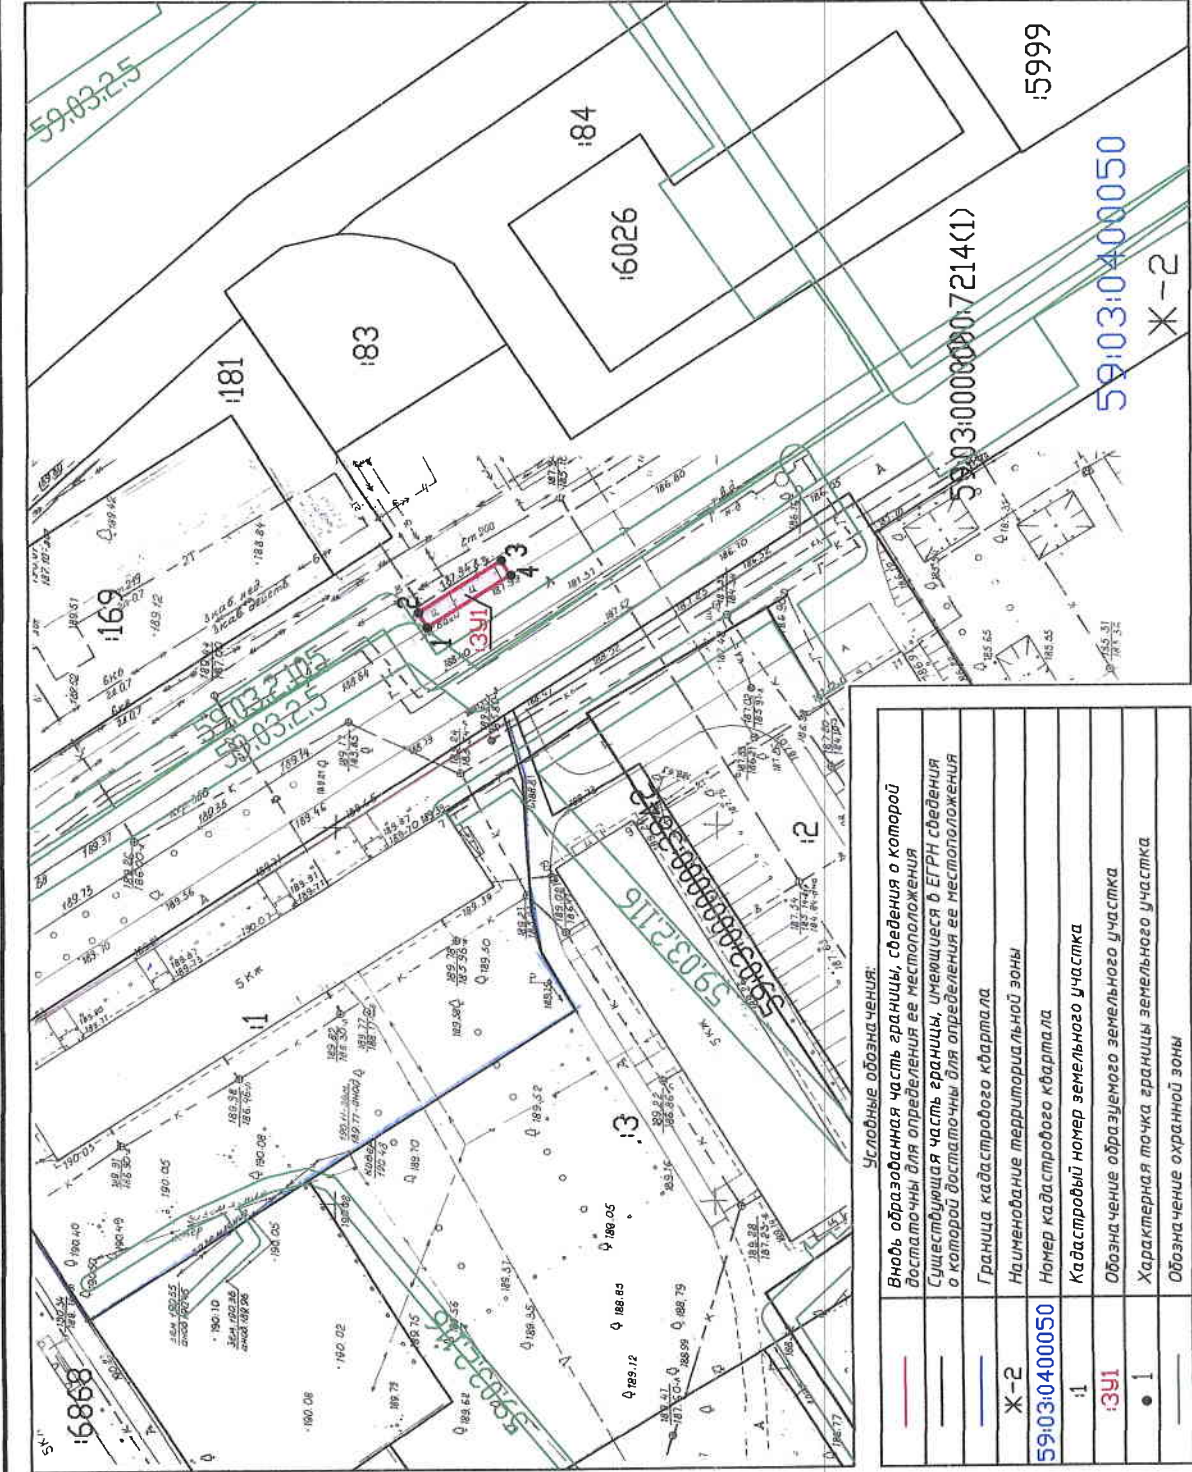

УТВЕРЖДЕНА

(наименование документа об утверждении, включая наименование органа государственной власти или органа местного самоуправления, принявшего решение об утверждении схемы или подписавших соглашение о предоставлении земельных участков)

от \_\_\_\_\_ № \_\_\_\_\_

Обозначение характерных точек границы	Координаты, м		
	X	Y	Z
1			
1	674483.46	2266272.22	
2	674484.66	2266274.16	
3	674473.66	2266281.10	
4	674472.45	2266279.14	

Условные обозначения:

—	Вновь образованная часть границы, сведения о которой доступны для определения ее местоположения
—	Существующая часть границы, имеющаяся в ЕГРН сведения о которой доступны для определения ее местоположения
—	Граница кадастрового квартала
Ж-2	Наименование территориальной зоны
59:03:0400050	Номер кадастрового квартала
1	Кадастровый номер земельного участка
3У1	Обозначение образуемого земельного участка
• 1	Характерная точка границы земельного участка
—	Обозначение охранной зоны

Категория земель - ЗЕМЛИ НАСЕЛЕННЫХ ПУНКТОВ

Масштаб 1:1000

Схема предполагаемых к использованию земель или части  
земельного участка

Объект: контейнерная площадка для сбора бытовых отходов от жителей в районе жилого дома № 7, по улице Парижской Коммуны

Местоположение: район жилого дома № 7, по улице Парижской Коммуны  
(согласно сведениям государственного кадастра недвижимости)

Площадь земель или части земельного участка, кв.м.: 30

Категория земель: земли населенных пунктов

Вид разрешенного использования: использование земельного участка под объект благоустройства – контейнерную площадку  
(при наличии)

Каталог координат (МСК-59)		
№ точки границы	X	Y
1	674483.46	2266272.22
2	674484.66	2266274.18
3	674473.66	2266281.10
4	674472.45	2266279.14

Описание границ смежных землепользователей:

Граница 1-2-3-4-1 - земли, государственная собственность на которые не разграничена  
(свободные от прав третьих лиц)

Условные обозначения:

Объект обозначен красной линией,  
точки границ: 1, 2, 3, 4.

Схема расположения земельного участка или земельных участков на кадастровом плане территории в районе ул.Парижской Коммуны, дом 7. (Масштаб 1 : 1000):

Заявитель: \_\_\_\_\_



Схема предполагаемых к использованию земель или части  
земельного участка

Объект: контейнерная площадка для сбора бытовых отходов от жителей в районе жилого дома № 7, по улице Парижской Коммуны

Местоположение: район жилого дома № 7, по улице Парижской Коммуны  
(согласно сведениям государственного кадастра недвижимости)

Площадь земель или части земельного участка, кв.м.: 30

Категория земель: земли населенных пунктов

Вид разрешенного использования: использование земельного участка под объект благоустройства – контейнерную площадку  
(при наличии)

Каталог координат (система координат г.Березники)		
№ точки границы	X	Y
1	3387,17	10876,05
2	3388,35	10878,01
3	3377,31	10884,86
4	3376,11	10882,89

Описание границ смежных землепользователей:

Граница 1-2-3-4-1 - земли, государственная собственность на которые не разграничена (свободные от прав третьих лиц)

Условные обозначения:

Объект обозначен красной линией,  
точки границ: 1, 2, 3, 4.

Схема расположения земельного участка или земельных участков на кадастровом плане территории в районе ул.Парижской Коммуны, дом 7. (Масштаб 1 : 1000):

Заявитель: \_\_\_\_\_

*Рыжков*



*Рыжков Т.П.*

*27.02.2019*