

### Схема расположения предполагаемых к использованию земель


**Объект:** две кабельные линии 6кВ и трансформаторная подстанция 2хКТПН (для электроснабжения многоквартирных жилых домов по адресу ул. Уральских Танкистов, 8), г.Березники

**Местоположение:** Пермский край, г. Березники, в районе ул. Уральских танкистов

**Площадь земель или части земельного участка:** 65 кв.м.

**Категория земель:** земли населенных пунктов

**Вид разрешенного использования:** для строительства двух кабельных линий 6кВ и размещения трансформаторной подстанции 2хКТПН (для электроснабжения многоквартирных жилых домов по адресу ул. Уральских Танкистов, 8), г.Березники

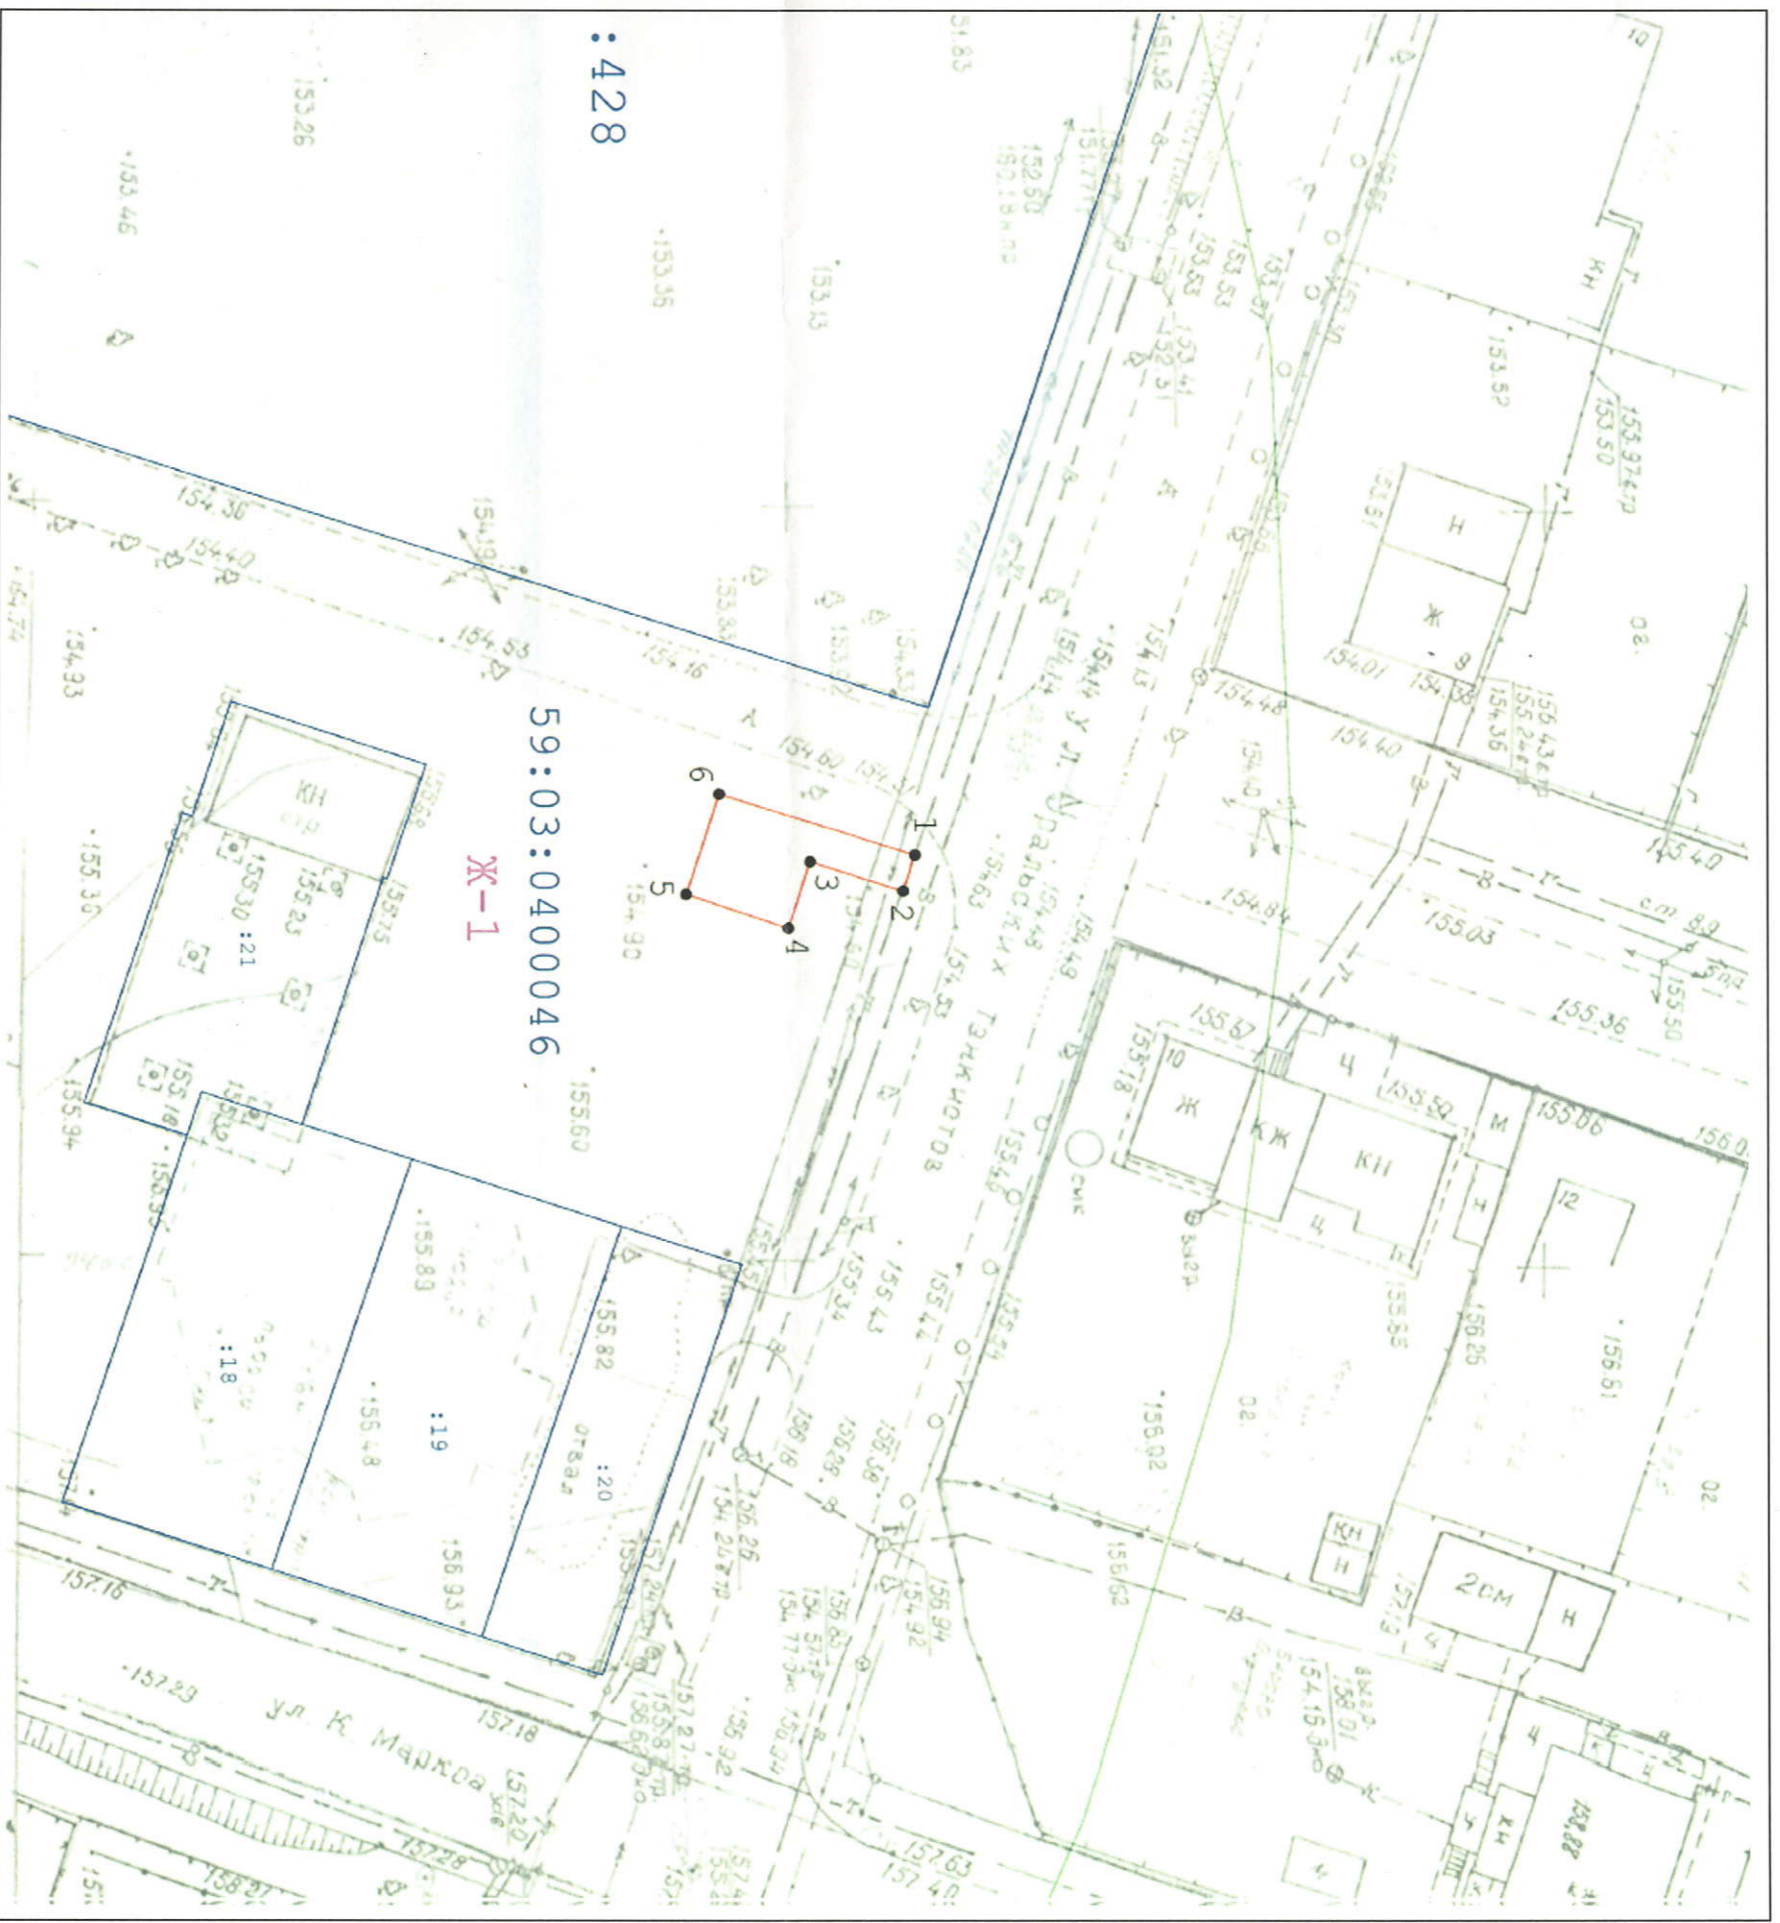

:428

59:03:0400046

Ж-1

Масштаб 1:500 (в 1 см 5метров)

Описание границ смежных землепользователей:

от 1 точки до 1 точки Земли общего пользования

Условные обозначения:

- граница испрашиваемого участка
- границы существующих земельных участков ЗОУИГ 59.10.2.204
- :21

59:03:0400046 — кадастровые номера земельных участков  
Ж-1 — надели кадастрового номера квартала  
Ж-1 — обозначение территориальной зоны

Заявитель:



А.Ю. Курьин  
верно

Каталог координат		
Система координат МСК-59 (Зона 2)		
Имя точки	X, м	Y, м
1	674 394,57	2 264 770,97
2	674 393,82	2 264 773,35
3	674 387,67	2 264 771,42
4	674 386,26	2 264 775,82
5	674 379,63	2 264 773,57
6	674 381,76	2 264 766,93