


СХЕМА расположения земельного участка или земельных участков на кадастровом плане территории по адресу: Пермский край, город Березники, район жилого дома № 32, по улице Мира

Условный номер земельного участка: 13У1

Площадь земельного участка: 30 м²

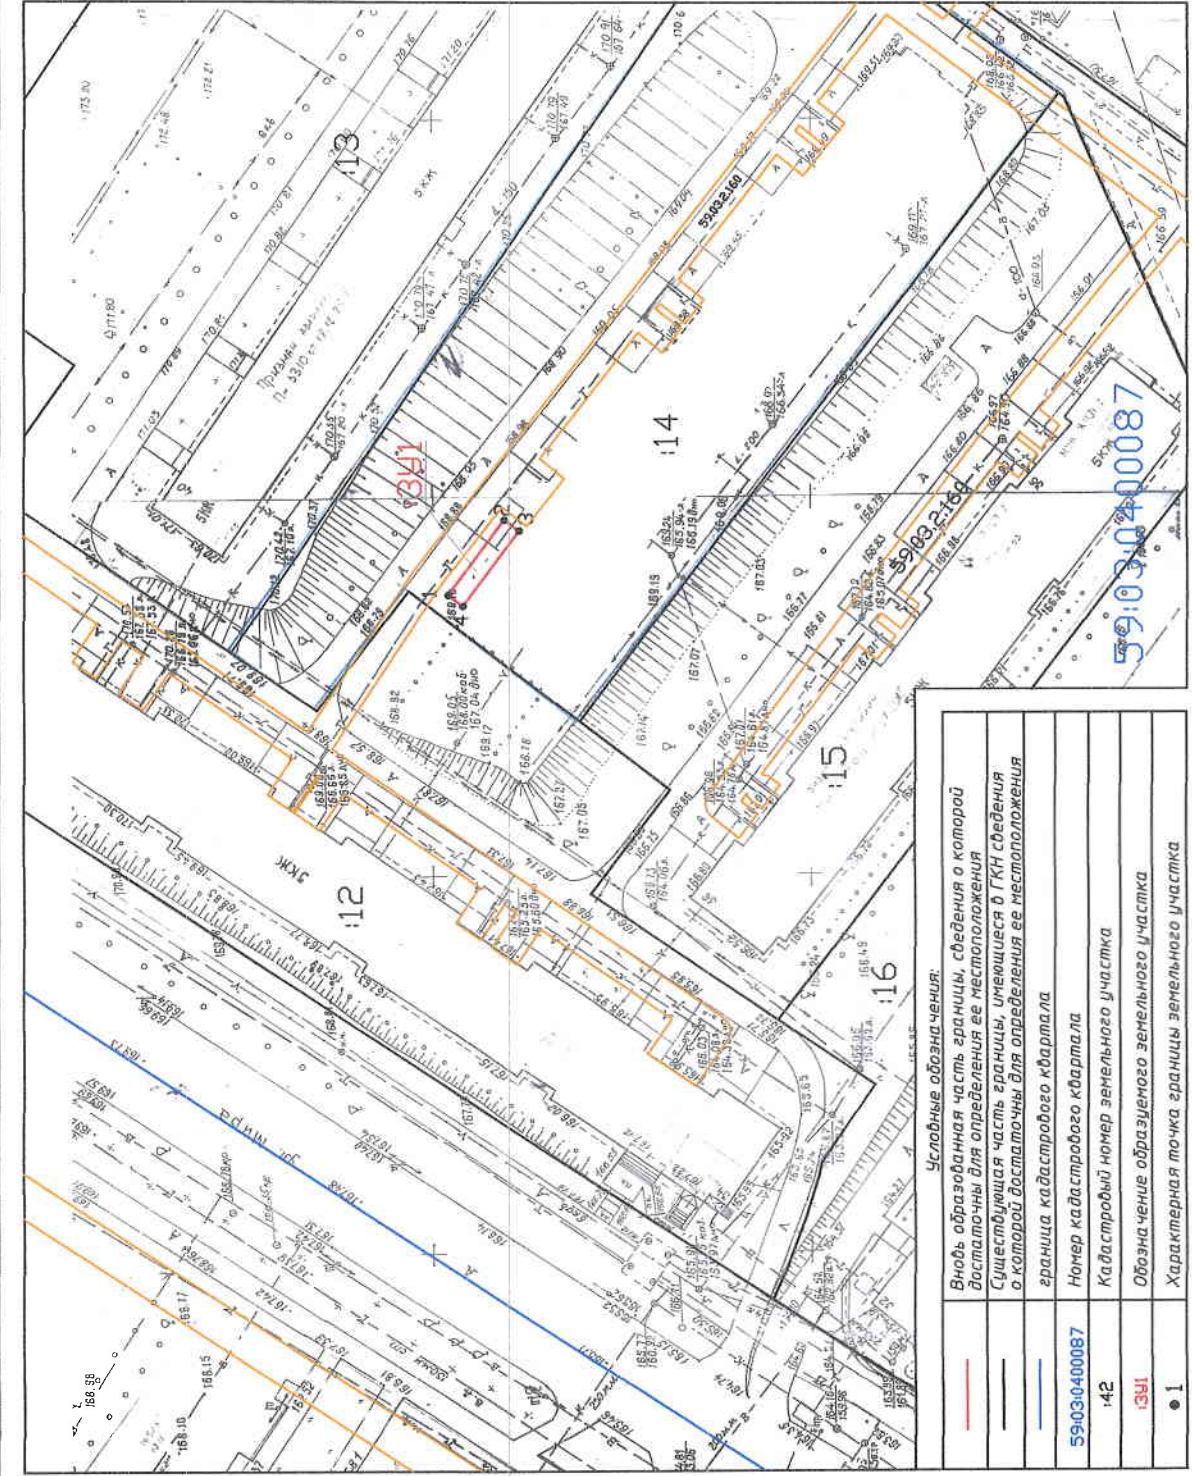

УТВЕРЖДЕНА

(наименование документа об утверждении, включая наименование)

орган государственной власти или орган местного самоуправления, принявших решение об утверждении схемы

или подписавших соглашение о передаче/разделении земельных участков)

от _____ № _____

Обозначение характерных точек границ	Координаты, м		
	X	Y	Z
1	2	3	
1	672696.99	2266645.50	
2	672689.51	2266655.49	
3	672687.56	2266654.03	
4	672695.05	2266644.04	

Условные обозначения:

	Вновь образованная часть границы, сведения о которой достаточны для определения ее местоположения
	Существующая часть границы, имеющаяся в ГКН сведения о которой достаточны для определения ее местоположения
	граница кадастрового квартала
59:03:0400087	Номер кадастрового квартала
142	Кадастровый номер земельного участка
13У1	Обозначение образуемого земельного участка
● 1	Характерная точка границы земельного участка

Масштаб 1:1000

**Схема предполагаемых к использованию земель или части
земельного участка**

Объект: контейнерная площадка для сбора бытовых отходов от жителей в районе жилого дома № 32, по улице Мира

Местоположение: район жилого дома № 32, по улице Мира
(согласно сведениям государственного кадастра недвижимости)

Площадь земель или части земельного участка, кв.м.: 30

Категория земель: земли населенных пунктов

Вид разрешенного использования: использование земельного участка под объект благоустройства – контейнерную площадку
(при наличии)

Каталог координат (МСК-59)		
№ точки границы	X	Y
1	672696.99	2266645.50
2	672689.51	2266655.49
3	672687.56	2266654.03
4	672695.05	2266644.04

Описание границ смежных землепользователей:

От 1 точки до 1 точки с земельным участком 59:03:0400087:14

Условные обозначения:
Объект обозначен красной линией, точки границ: 1, 2, 3, 4.

Схема расположения земельного участка или земельных участков на кадастровом плане территории в районе ул. Мира, дом 32. (Масштаб 1 : 1000):

Заявитель: 20.08.2018 А.В. Канфорт Иванова О.Б.
(дата) (подпись) (расшифровка)



**Схема предполагаемых к использованию земель или части
земельного участка**

Объект: контейнерная площадка для сбора бытовых отходов от жителей в районе жилого дома № 32, по улице Мира

Местоположение: район жилого дома № 32, по улице Мира
(согласно сведениям государственного кадастра недвижимости)

Площадь земель или части земельного участка, кв.м.: 30

Категория земель: земли населенных пунктов

Вид разрешенного использования: использование земельного участка под объект благоустройства – контейнерную площадку
(при наличии)

Каталог координат, М (система координат г.Березники)		
№ точки границы	X	Y
1	1598,22	11237,24
2	1590,67	11247,18
3	1588,73	11245,70
4	1596,29	11235,76

Описание границ смежных землепользователей:

От 1 точки до 1 точки с земельным участком 59:03:0400087:14

Условные обозначения:
Объект обозначен красной линией, точки границ: 1, 2, 3, 4.

Схема расположения земельного участка или земельных участков на кадастровом плане территории в районе ул. Мира, дом 32. (Масштаб 1 : 1000):

Заявитель: 20.05.2018
(дата)

(подпись)

(расшифровка)

