


СХЕМА расположения земельного участка или земельных участков на кадастровом плане территории по адресу: Пермский край, г. Березники, ул. Карла Маркса, 107

Условный номер земельного участка: **1336**
 Площадь земельного участка: **60 кв.м**

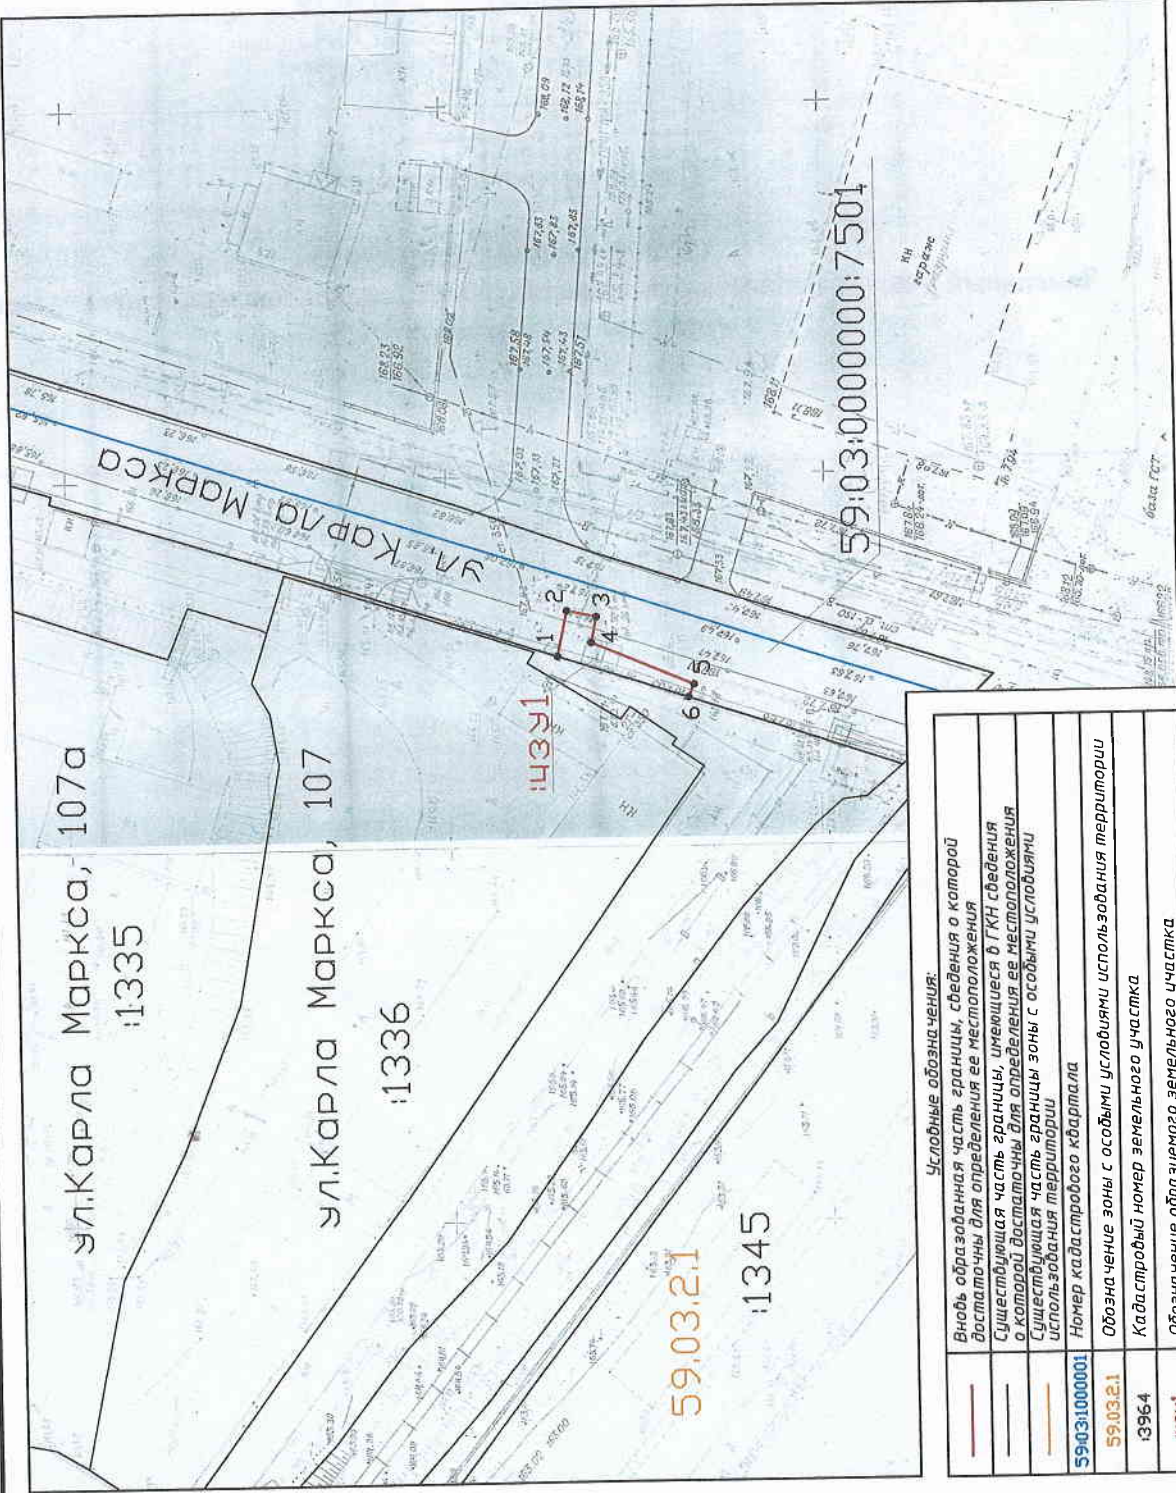

Условные обозначения:

	Новая образованная часть границы, сведения о которой достаточны для определения ее местоположения
	Существующая часть границы, имеющаяся в ГКН сведения о которой достаточны для определения ее местоположения
	Существующая часть границы зоны с особыми условиями использования территории
	Номер кадастрового квартала
	Обозначение зоны с особыми условиями использования территории
	Кадастровый номер земельного участка
	Обозначение образуемого земельного участка
	Характерная точка границы земельного участка

УТВЕРЖДЕНА

поименование документа об утверждении, дата и наименование органа государственной власти или органа местного самоуправления, принявшего решение об утверждении схемы или подписавших соглашение о предоставлении земельного участка

№ _____

Обозначение характерных точек границы	Координаты, м	
	X	Y
1	2	3
1	675424.17	2265164.27
2	675422.90	2265170.26
3	675418.99	2265169.43
4	675419.71	2265166.01
5	675406.21	2265160.34
6	675406.95	2265158.65

Масштаб 1:1000

Категория земель - Земли населенных пунктов

КАТАЛОГ КООРДИНАТ ПОВОРОТНЫХ ТОЧЕК ЗЕМЕЛЬНЫХ УЧАСТКОВ

Система координат Пермский край, г.Березники,
ул. Карла Маркса, 107

Номера Точек участка	X	Y
1	4335,34	9774,48
2	4334,03	9780,46
3	4330,13	9779,61
4	4330,87	9776,19
5	4317,41	9770,43
6	4318,16	9768,75

Площади участков в кв.м 60

Для размещения теплотрассы
Земельный участок полностью располагается в Санитарно-защитной зоне предприятий,
сооружений и иных объектов 59.03.2.1

№ п/п	Содержание
1	Содержание сведений об объекте недвижимости
2	Содержание сведений об объекте недвижимости
Содержание сведений об объекте недвижимости