

СХЕМА РАСПОЛОЖЕНИЯ ЗЕМЕЛЬНОГО УЧАСТКА НА КАДАСТРОВОМ ПЛАНЕ ТЕРРИТОРИИ

Утверждена

Условный номер: :ЗУ1

Кадастровый квартал: 59:37:0010101

Местоположение: Пермский край, городской округ г.Березники, с.Березовка


Площадь земельного участка: 2803 кв.м

Категория земель: Земли населенных пунктов

Территориальная зона: И-1 «Зона инженерной инфраструктуры»

от

г. №

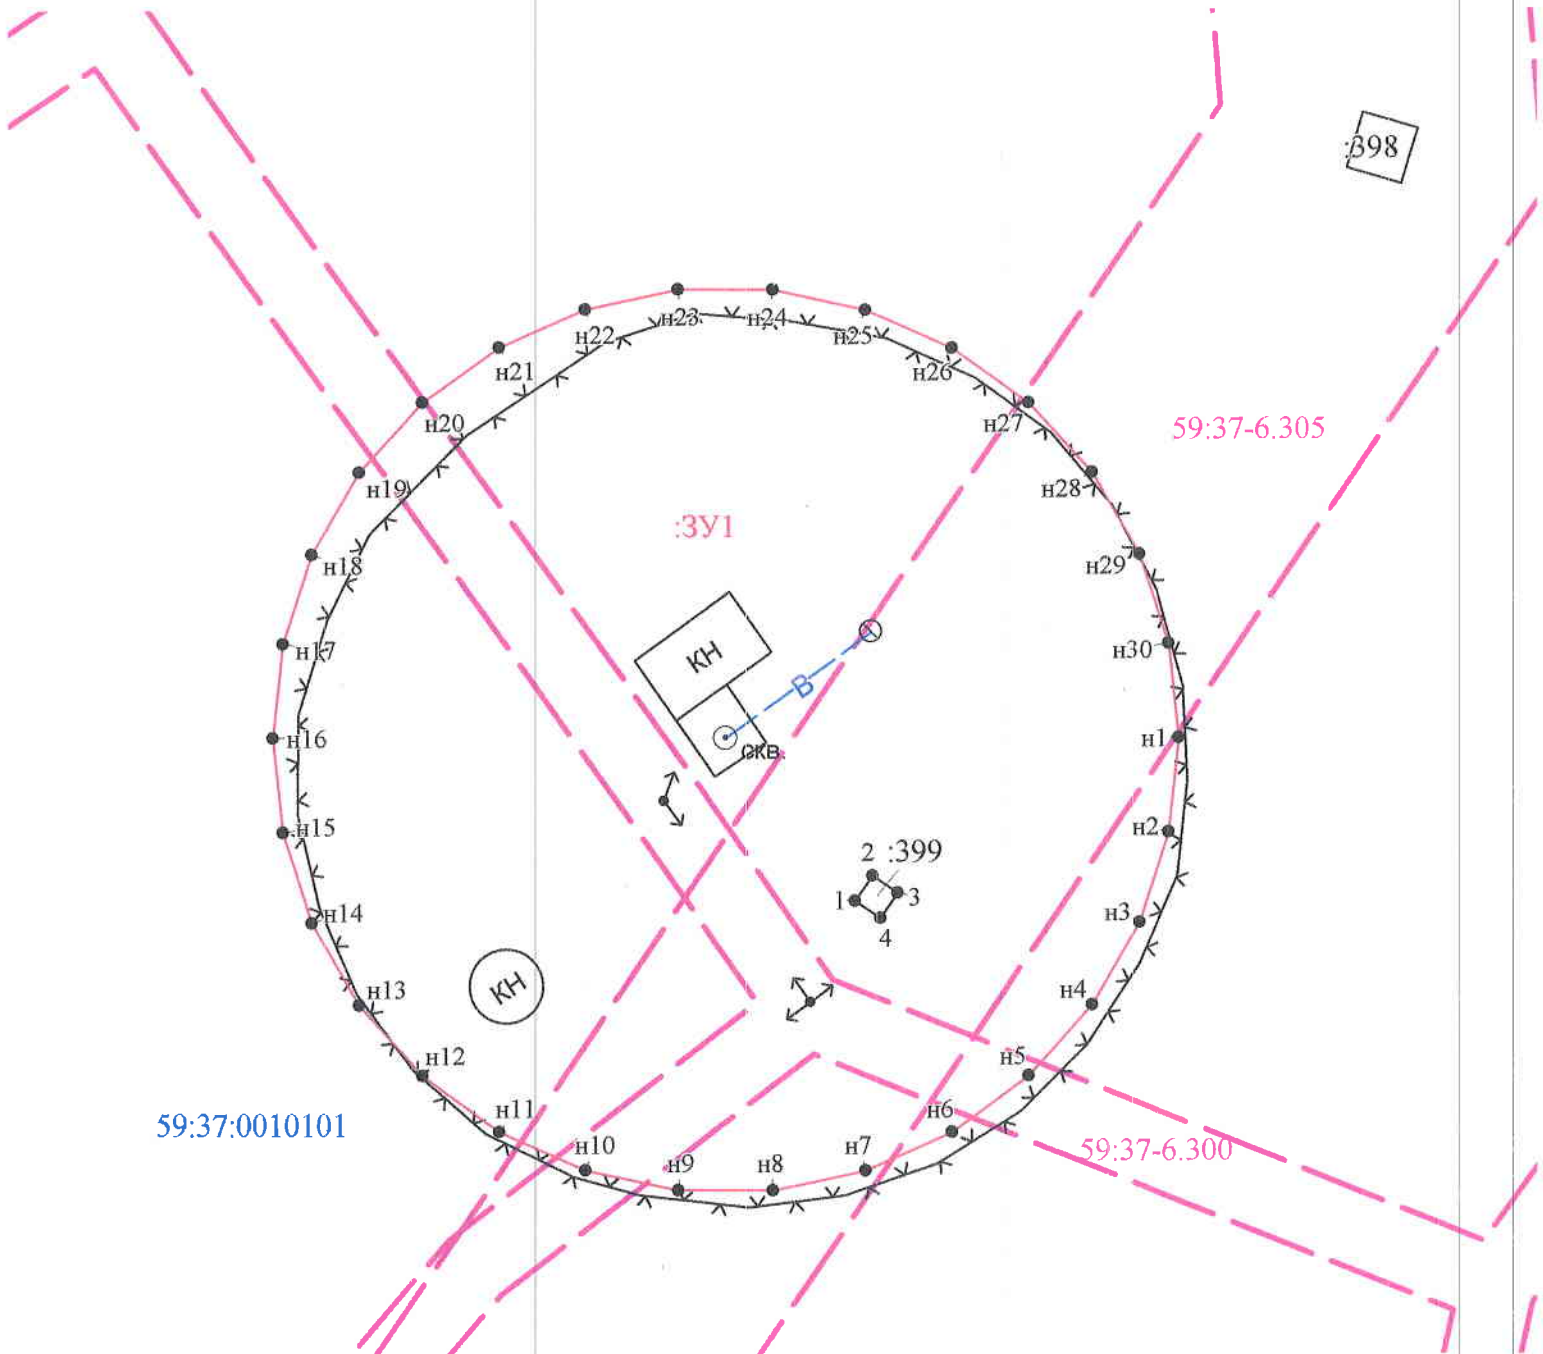

Масштаб 1:500

Условные обозначения

— Границы земельных участков, установленные (уточненные) при проведении кадастровых работ, отражающиеся в масштабе

— Границы земельных участков, установленные в соответствии с федеральным законодательством, выделенные в ГТНЗ, отражающиеся в масштабе

• Характерная точка границы, сведения о которой позволяют однозначно определить ее положение на местности

— Ограждение

КН Строение

— Охранная зона

— В — Сеть водопровода

59:37:0010101 Обозначение кадастрового квартала



Директор
Березниковского филиала ФБУ «ЦТИ ПК»

Е.А.Овчинникова

Схему составила: Баскакова Е.В.