


СХЕМА расположения земельного участка или земельных участков на кадастровом плане территории по адресу: Пермский край, городской округ город Березники, г.Березники, в районе дома №115 по ул.Пятилетки

Условный номер земельного участка: :3У1
 Площадь земельного участка: 36 м²

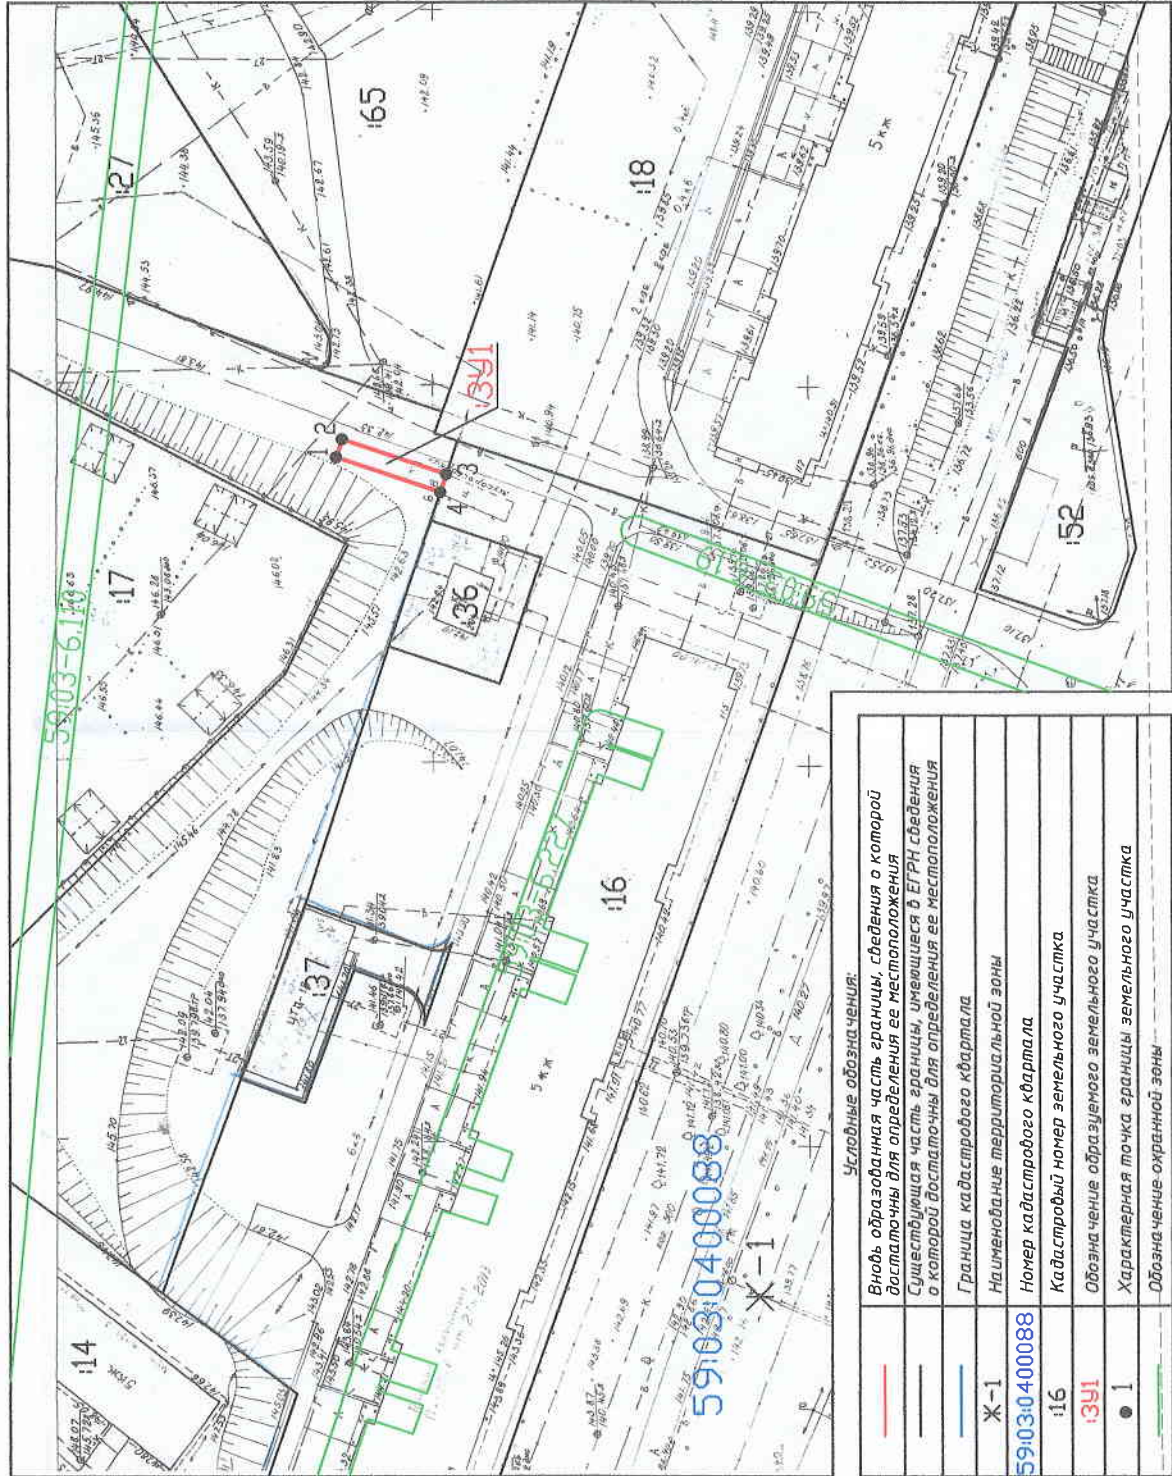

Условные обозначения:

	Вновь образованная часть границы, сведения о которой достаточны для определения ее местоположения
	Существующая часть границы, имеющаяся в ЕТРН сведения о которой достаточны для определения ее местоположения
	Граница кадастрового квартала
	Наименование территориальной зоны
	Номер кадастрового квартала
	Кадастровый номер земельного участка
	Обозначение образуемого земельного участка
	Характерная точка границы земельного участка
	Обозначение охранный зоны

УТВЕРЖДЕНА

исключительно в документе об утверждении. Внесение изменений в оригинал государственной власти или органов местного самоуправления, принятых решения об утверждении или подписанных соглашении о предоставлении земельных участков)

от _____ № _____

Обозначение характерных точек границ	Координаты, м	
	X	Y
1	2	3
1	672066.28	2267303.42
2	672065.47	2267305.80
3	672051.74	2267301.16
4	672052.54	2267298.79



Масштаб 1:1000

Категория земель - ЗЕМЛИ НАСЕЛЕННЫХ ПУНКТОВ

26.11.2019 М.П. Сусыбаев М.А.