

СХЕМА ПРЕДПОЛАГАЕМЫХ К ИСПОЛЬЗОВАНИЮ ЗЕМЕЛЬ ИЛИ ЧАСТИ ЗЕМЕЛЬНОГО УЧАСТКА

(к решению о размещении объектов на землях или земельных участках, находящихся в муниципальной собственности)

Объект: сети водоотведения и холодного снабжения для многоквартирных жилых домов №1, №2 по генплану в г. Березники II-ая очередь

Кадастровый квартал: 59:03:0400036

Местоположение: Пермский край, г. Березники, в районе улицы Парижская Коммуна, 5а по улице Ломоносова


Площадь участка – 25 кв.м.

Категория земель: земли населенных пунктов

Вид разрешенного использования: земли общего пользования

Цель использования земельного участка: строительство водопровода

Масштаб 1:500 (в 1см 5 метров)

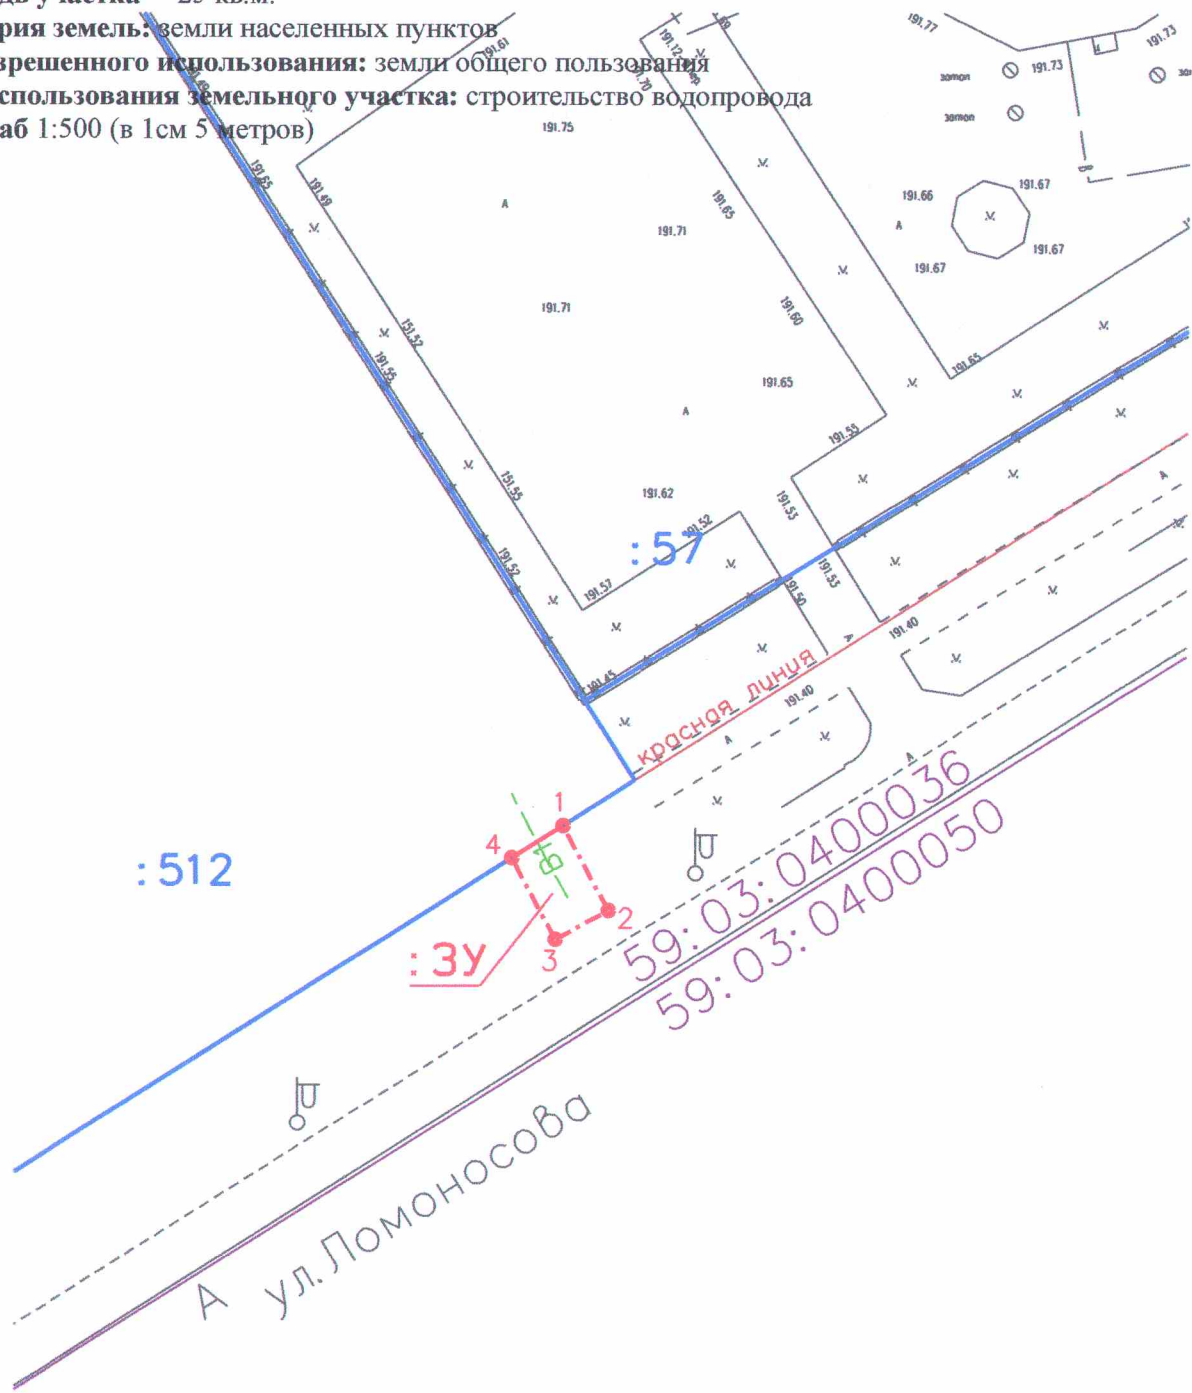

Изготовлено:
ООО «Березниковское кадастровое бюро»

Генеральный директор
В.В. Макухин

18 ноября 2019 год



ЗАЯВИТЕЛЬ:
Общество с ограниченной ответственностью
«ПНЕВМАТИК»

