


**СХЕМА расположения земельного участка или земельных участков на кадастровом плане территории
по адресу: Пермский край, город Березники, район Березники, район жилого дома № 10, по улице Королёвко**

Условный номер земельного участка: 13У1

Площадь земельного участка: 28,8 м²

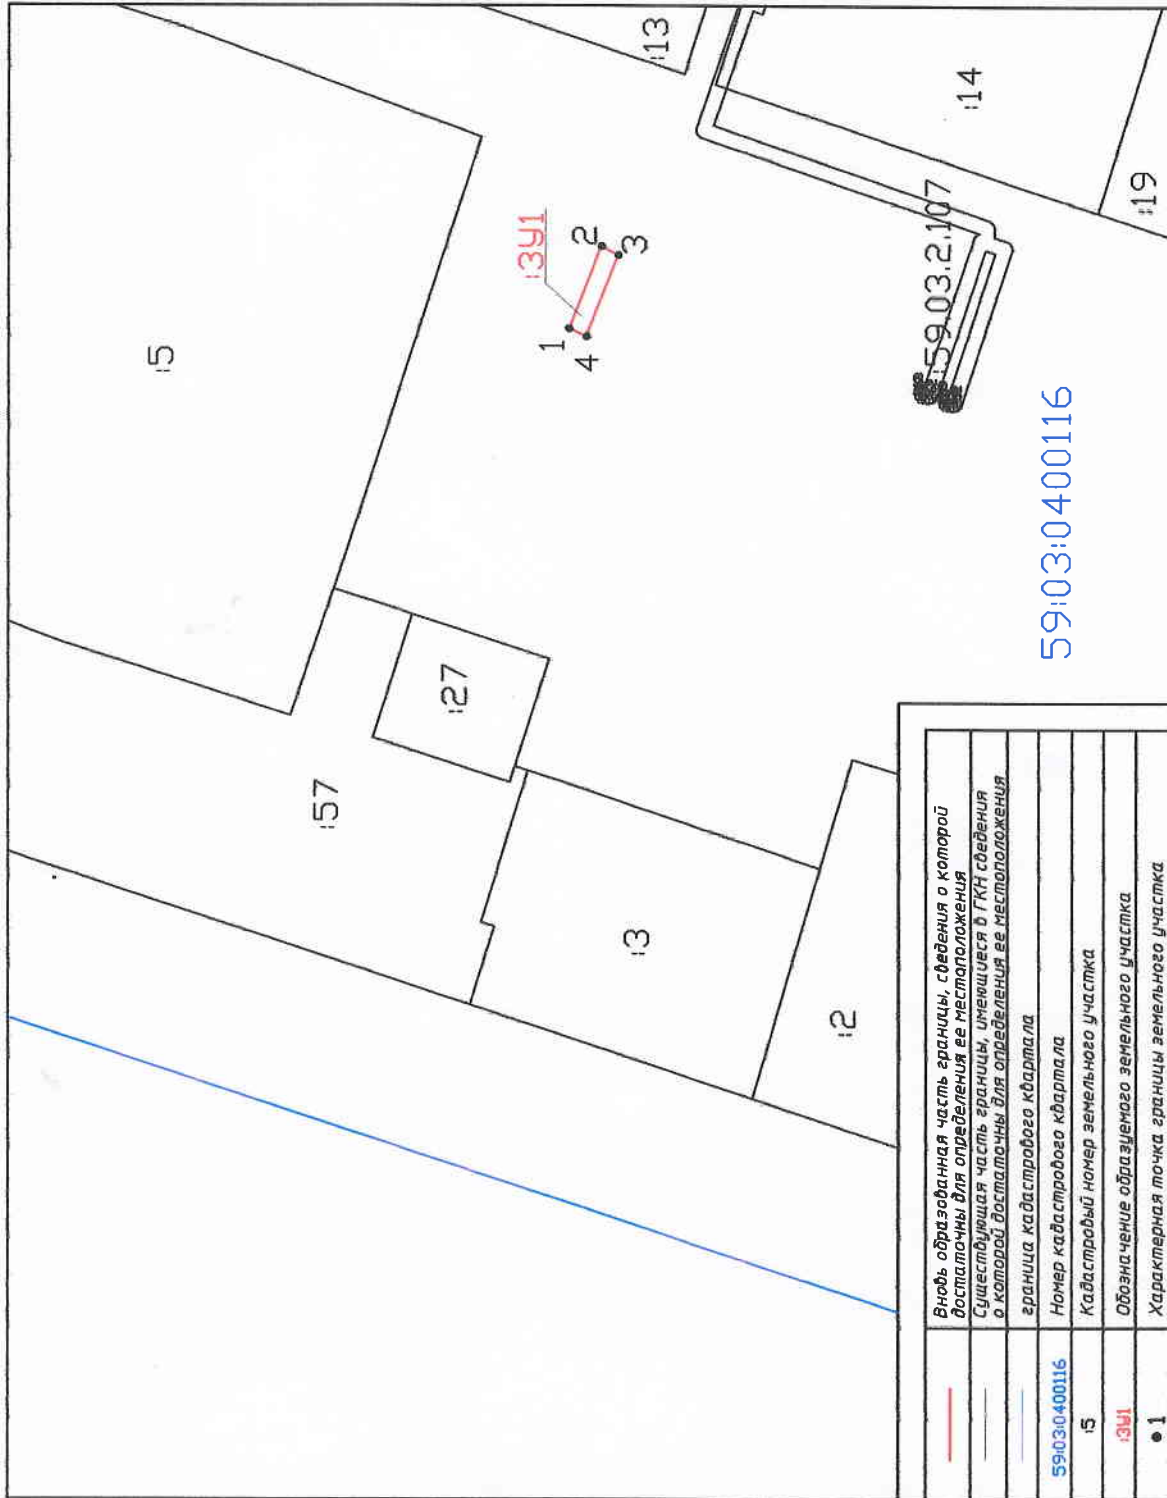

—	Вновь образованная часть границы, сведения о которой достаточны для определения ее местоположения
—	Существующая часть границы, имеющаяся в ГКН сведения о которой достаточны для определения ее местоположения
—	граница кадастрового квартала
59:03:0400116	Номер кадастрового квартала
15	Кадастровый номер земельного участка
13У1	Обозначение образуемого земельного участка
● 1	Характерная точка границы земельного участка

УТВЕРЖДЕНА

наименование документа об утверждении, включая наименование

органов государственной власти или органов местного

самоуправления, принявших решение об утверждении схемы

или подписавших соглашение о территориях планируемого земельного участка(ов)

от _____ № _____ 2017 г.

Обозначение характерных точек границ	Координаты, м	
	X	Y
1	2	3
Н1	672623,37	226361181
Н2	672619,06	226362256
Н3	672616,82	226362140
Н4	672621,09	226361078

Масштаб 1:1000