


СХЕМА расположения земельного участка или земельных участков на кадастровом плане территории по адресу: Пермский край, город Березники, район жилого дома № 151, по улице Ломоносова

Условный номер земельного участка: 13У1  
 Площадь земельного участка: 21 м<sup>2</sup>

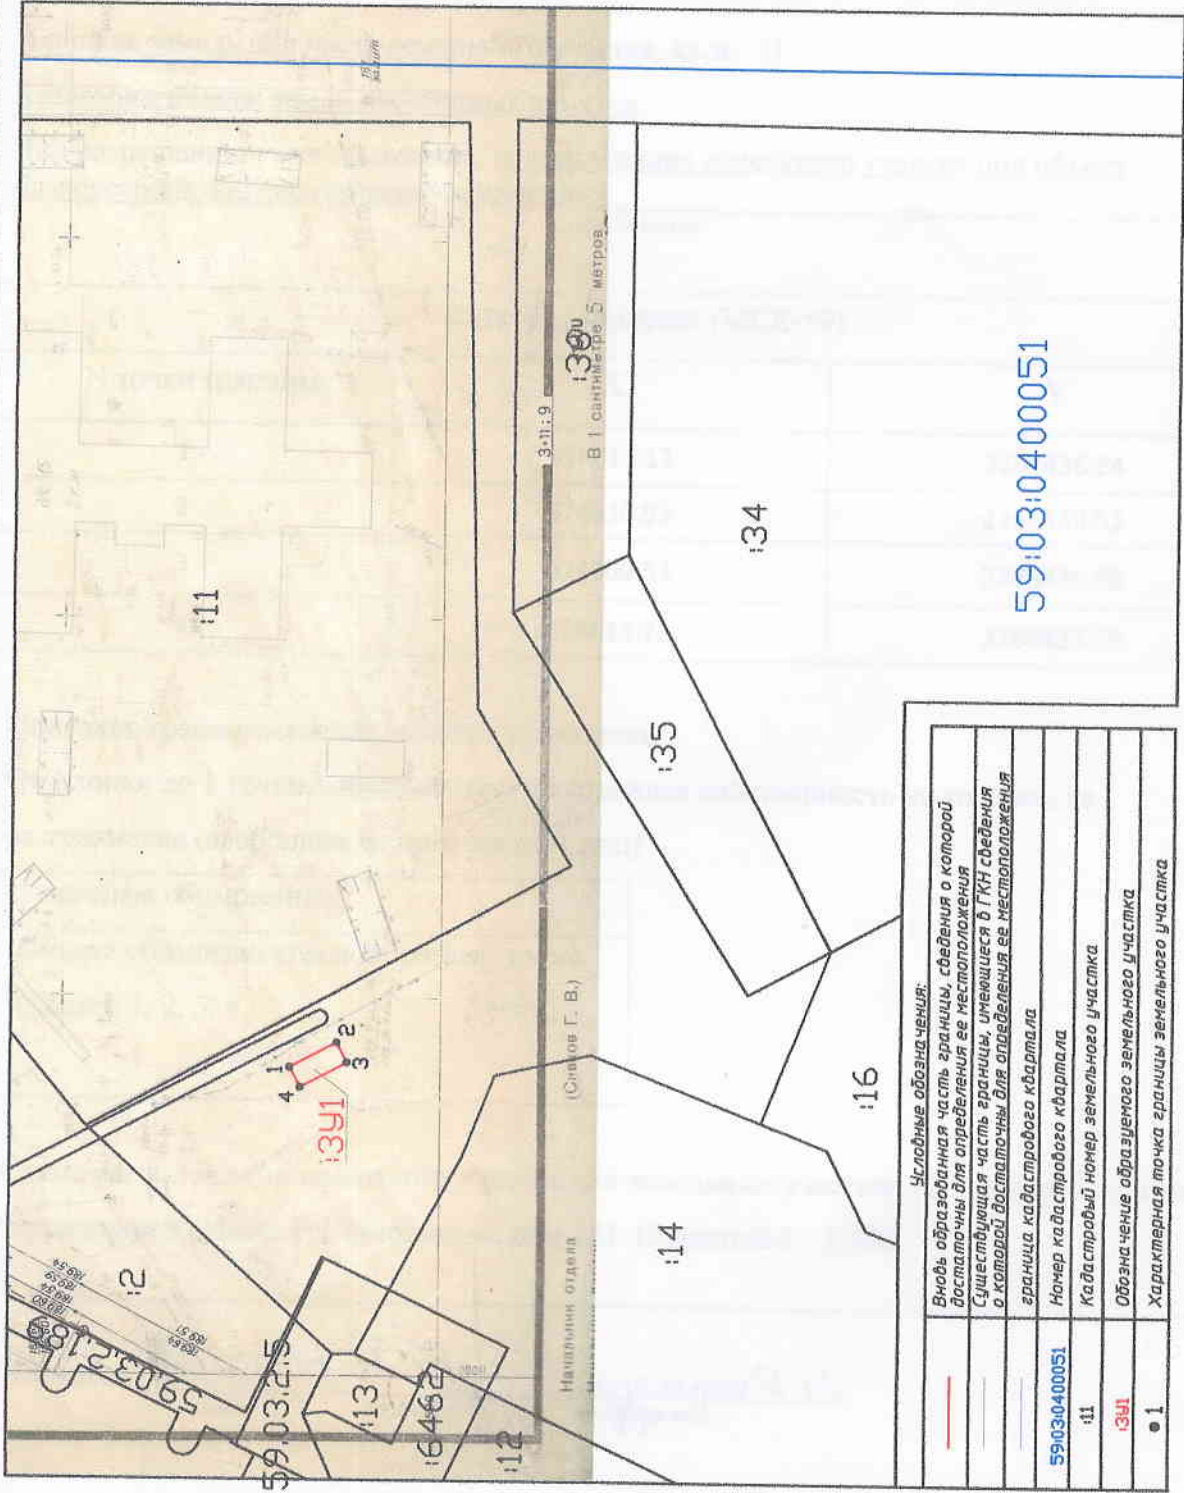

УТВЕРЖДЕНА

(наименование документа об утверждении. Включая наименование органа государственной власти или органа местного самоуправления, принявшего решение об утверждении схемы или подписавшего соглашение о перестройке земельных участков)

от \_\_\_\_\_ № \_\_\_\_\_

Обозначение характерных точек границ	Координаты, м	
	X	Y
1	2	3
1	674617.12	2266436.24
2	674610.93	2266439.52
3	674609.53	2266436.86
4	674615.72	2266433.59

Условные обозначения:

—	Вновь образованная часть границы, сведения о которой достаточны для определения ее местоположения
—	Существующая часть границы, имеющаяся в ГКН сведения о которой достаточны для определения ее местоположения
—	граница кадастрового квартала
59:03:0400051	Номер кадастрового квартала
11	Кадастровый номер земельного участка
13У1	Обозначение образуемого земельного участка
● 1	Характерная точка границы земельного участка

Масштаб 1:1000

Схема предполагаемых к использованию земель или части  
земельного участка

Объект: контейнерная площадка для сбора бытовых отходов от жителей в районе жилого дома № 151, по улице Ломоносова,

Местоположение: район жилого дома № 151, по улице Ломоносова  
(согласно сведениям государственного кадастра недвижимости)

Площадь земель или части земельного участка, кв.м.: 21

Категория земель: земли населенных пунктов

Вид разрешенного использования: использование земельного участка под объект благоустройства – контейнерную площадку  
(при наличии)

Каталог координат (МСК-59)		
№ точки границы	X	Y
1	674617.12	2266436.24
2	674610.93	2266439.52
3	674609.53	2266436.86
4	674615.72	2266433.59

Описание границ смежных землепользователей:

От 1 точки до 1 точки с землями, государственная собственность на которые не разграничена (свободные от прав третьих лиц)

Условные обозначения:

Объект обозначен красной линией, точки границ: 1, 2, 3, 4.

Схема расположения земельного участка или земельных участков на кадастровом плане территории в районе ул.Ломоносова, дом 151. (Масштаб 1 : 1000):

Заявитель: 06.09.18./ Рыж Суренко В И  
(дата) (подпись) (расшифровка)

**Схема предполагаемых к использованию земель или части  
земельного участка**

Объект: контейнерная площадка для сбора бытовых отходов от жителей в районе жилого дома № 151, по улице Ломоносова,

Местоположение: район жилого дома № 151, по улице Ломоносова  
(согласно сведениям государственного кадастра недвижимости)

Площадь земель или части земельного участка, кв.м.: 21

Категория земель: земли населенных пунктов

Вид разрешенного использования: использование земельного участка под объект благоустройства – контейнерную площадку  
(при наличии)

**Каталог координат, М (система координат г.Березники)**

№ точки границы	X	Y
1	3519,71	11040,96
2	3513,50	11044,20
3	3512,12	11041,53
4	3518,33	11038,31

Описание границ смежных землепользователей:

От 1 точки до 1 точки с землями, государственная собственность на которые не разграничена (свободные от прав третьих лиц)

Условные обозначения:

Объект обозначен красной линией, точки границ: 1, 2, 3, 4.

Схема расположения земельного участка или земельных участков на кадастровом плане территории в районе ул.Ломоносова, дом 151. (Масштаб 1 : 1000):

Заявитель: 06.09.18./ Резь Видеико Т.И  
(дата) (подпись) (расшифровка)