

Схема расположения предполагаемых к использованию земель


Объект: Две кабельные линии бкВ и трансформаторная подстанция 2хКТПН (для электроснабжения многоквартирных жилых домов по адресу ул. Уральских Танкистов, 8), г.Березники

Местоположение: Пермский край, г. Березники, в районе ул. Уральских танкистов

Площадь земель или части земельного участка: 65 кв.м.

Категория земель: земли населенных пунктов

Вид разрешенного использования: для строительства двух кабельных линий бкВ и размещения трансформаторной подстанции 2хКТПН (для электроснабжения многоквартирных жилых домов по адресу ул. Уральских Танкистов, 8), г.Березники

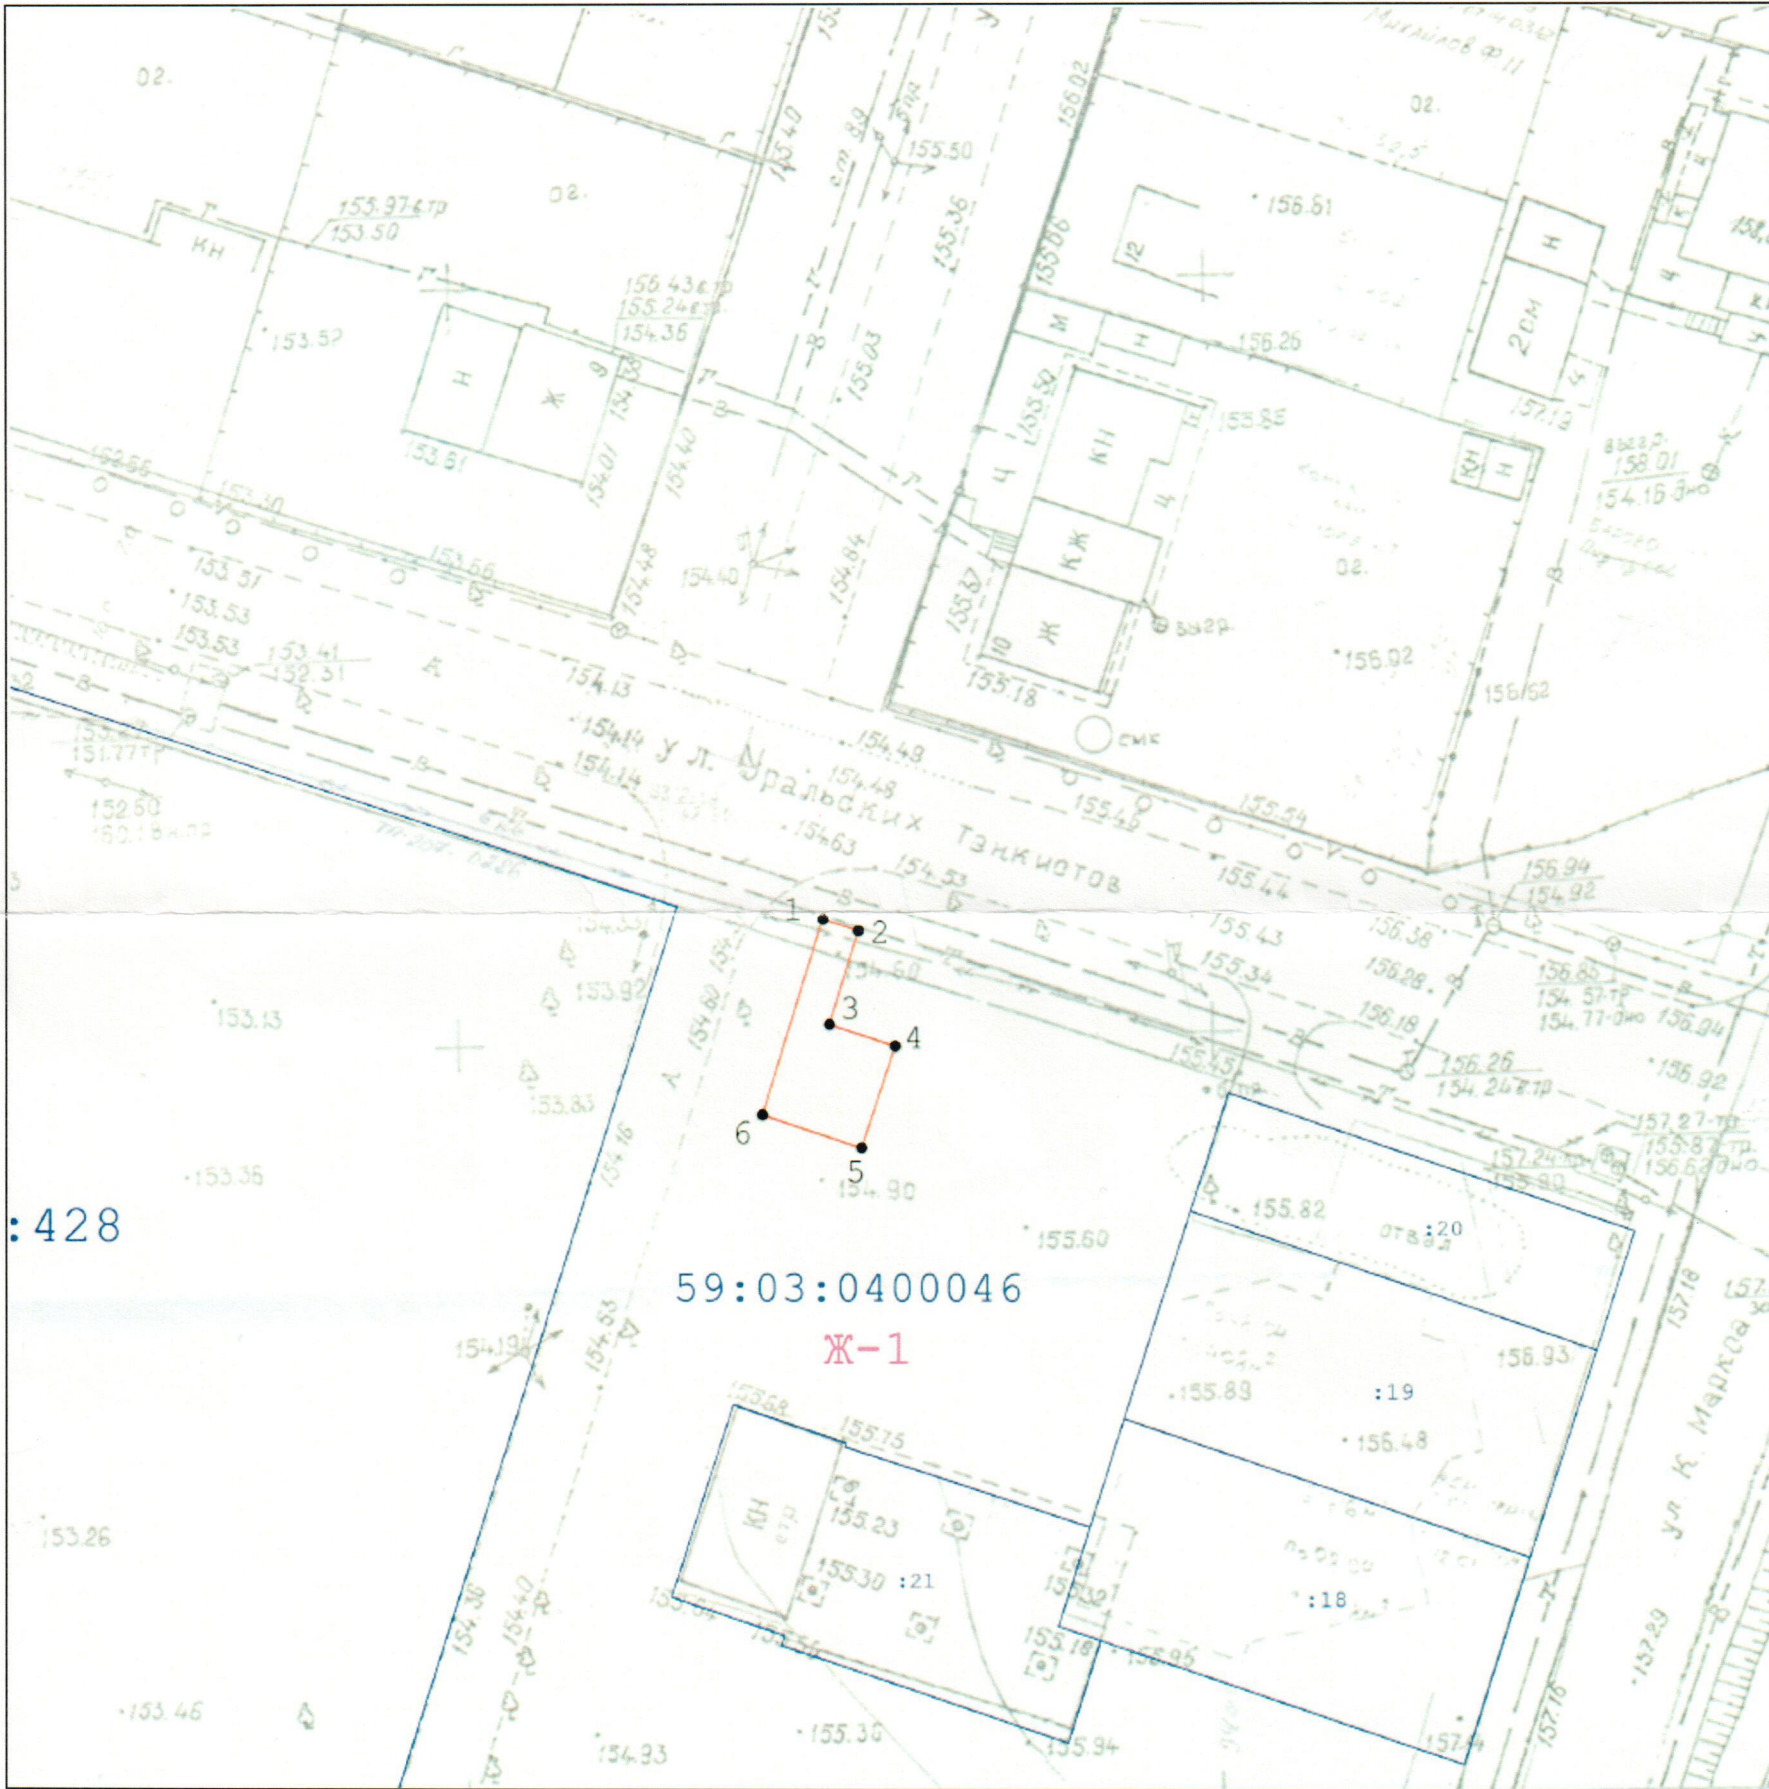

Масштаб 1:500 (в 1 см 5метров)

Описание границ смежных землепользователей:
от 1 точки до 1 точки Земли общего пользования

Условные обозначения:

- - граница испрашиваемого участка
- - границы существующих земельных участков
- :21 - кадастровые номера земельных участков
- 59:03:0400046 - надписи кадастрового номера квартала
- Ж-1 - обозначение территориальной зоны

Заявитель: _____
М.П. _____ верно

Каталог координат		
Система координат МСК-59 (Зона 2)		
Имя точки	Х, м	У, м
1	674 394,57	2 264 770,97
2	674 393,82	2 264 773,35
3	674 387,67	2 264 771,42
4	674 386,26	2 264 775,82
5	674 379,63	2 264 773,57
6	674 381,76	2 264 766,93