


СХЕМА расположения земельного участка или земельных участков на кадастровом плане территории
по адресу: Пермский край, город Березники, район жилых домов № 130, 136, по улице Пятилетки

Условный номер земельного участка: :3У1

Площадь земельного участка: 16 м²

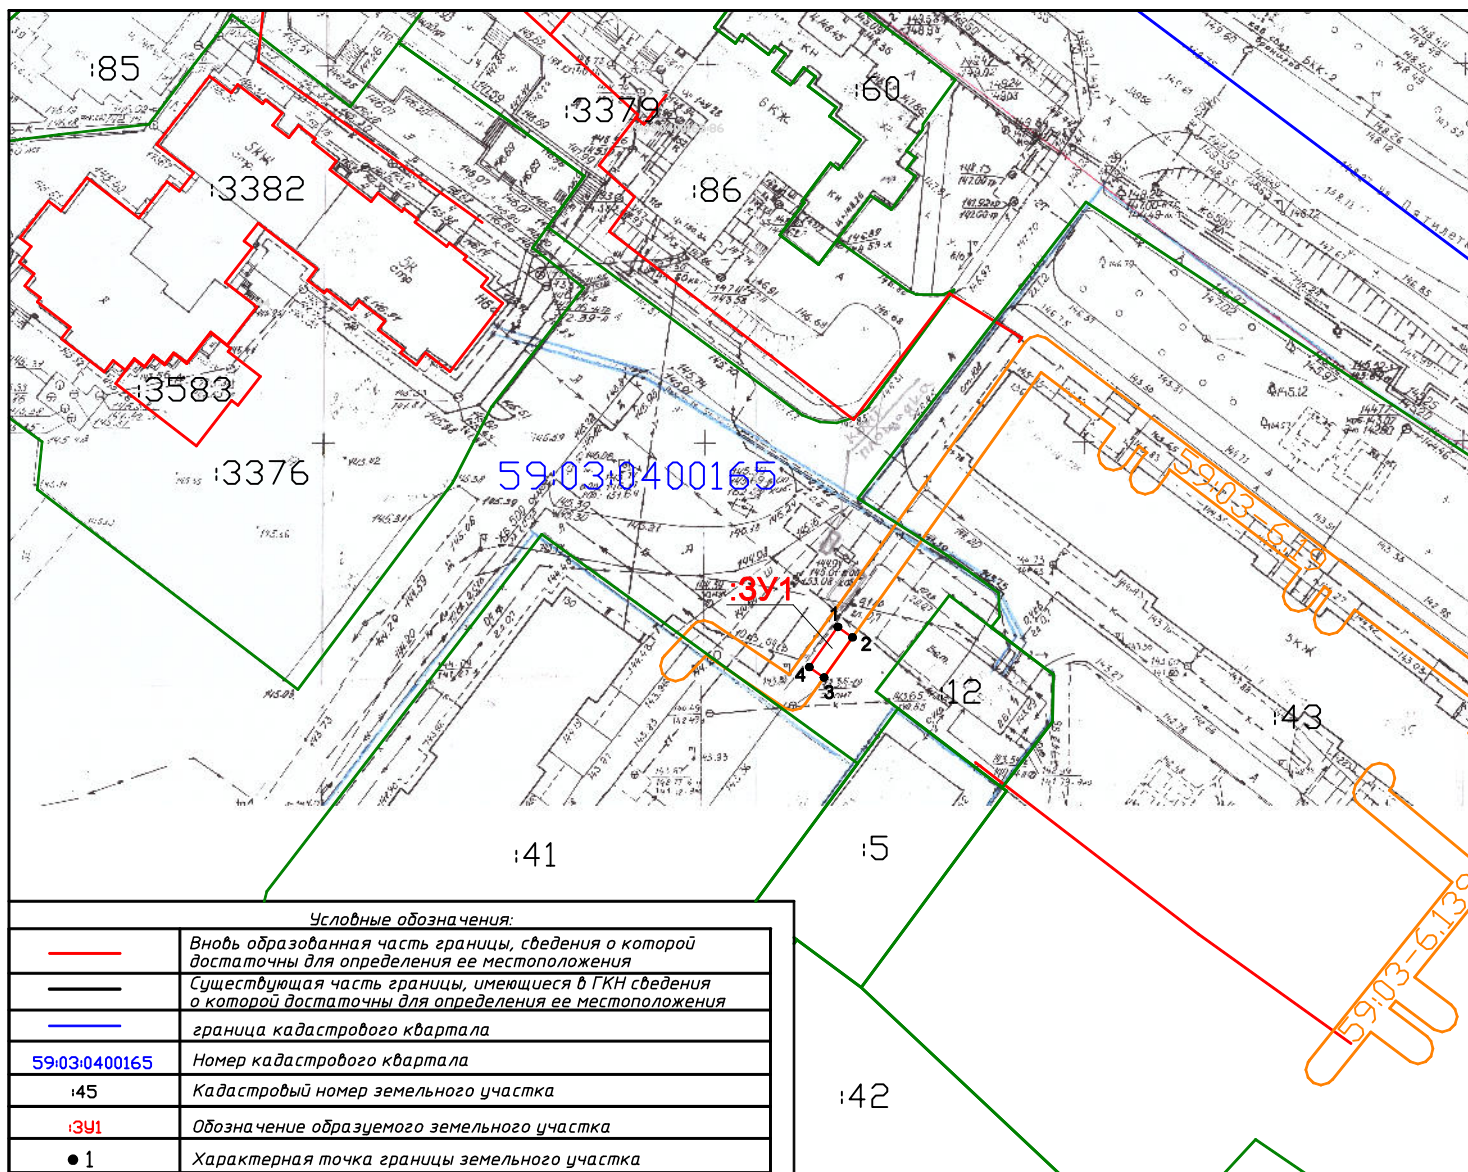

Масштаб 1:1000

УТВЕРЖДЕНА

*(наименование документа об утверждении, включая наименования
органов государственной власти или органов местного
самоуправления, принявших решение об утверждении схемы
или подписавших соглашение о перераспределении земельных участков)*

от _____ № _____

Обозначение характерных точек границ	Координаты, м	
	X	Y
1	2	3
1	671977.14	2267030.68
2	671975.76	2267032.62
3	671970.45	2267028.85
4	671971.83	2267026.91