

Схема расположения земельного участка на кадастровом плане территории

Кадастровый квартал: 59:37:0620204

Местоположение: Пермский край, городской округ город Березники, город Усолье, ул. М. Горького, д.13

Площадь земельного участка: 601 кв.м.

Площадь застройки жилого дома: 74 кв.м.;

Материал стен жилого дома: 1 этаж – газобетонные блоки, 2 этаж – брус обшитый металлическим профлистом.;


Категория земель: земли населенных пунктов

Территориальная зона: Ж-4

Вид разрешенного использования: для индивидуального жилищного строительства

Ограничения (обременения) правами других лиц: нет

Масштаб 1:500

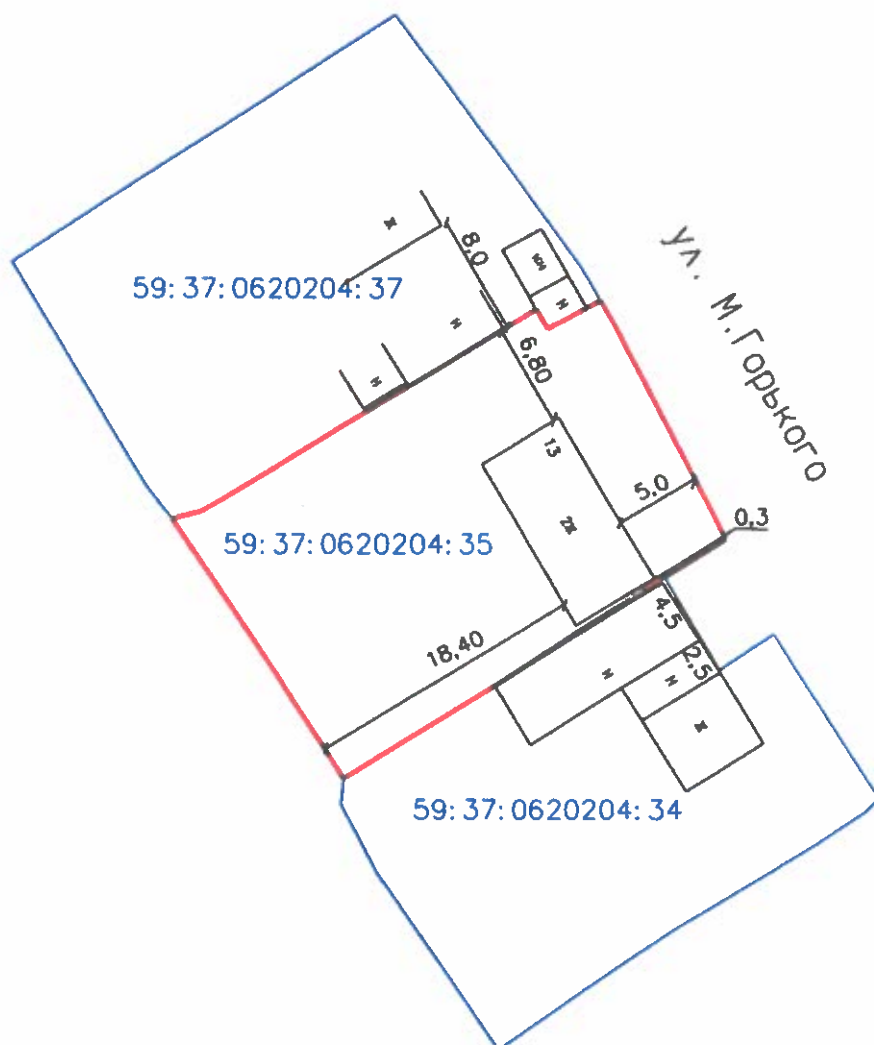

Генеральный директор

ООО «Березниковское кадастровое бюро»

В.В.Макухин

Схему составила Воронина С.Н.
27.03.2020г