

# Схема расположения земельного участка на кадастровом плане территории

Кадастровый квартал: 59:03:0400017

Местоположение: Пермский край, г. Березники, ул. Окрайная, 26

Площадь земельного участка: 886 кв.м.

Площадь застройки жилого дома: 160,9 кв.м.; площадь дома: 250,5 кв.м


Категория земель: земли населенных пунктов

Территориальная зона: Ж-3

Вид разрешенного использования: для строительства индивидуального жилого дома

Ограничения (обременения) правами других лиц: нет

Масштаб 1:500

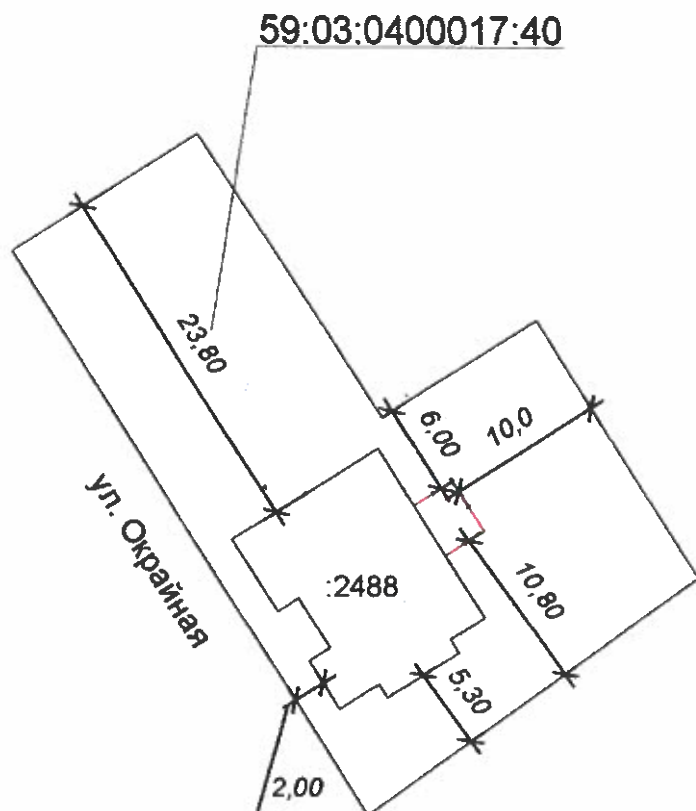

## Условные обозначения:

:2488 – обозначение объекта капитального строительства поставленного на ЕГРН

— контура проектируемого здания

— контура существующего здания

59:03:0400017:40 – обозначение кадастрового номера земельного участка

И.о. генерального директора

ООО «Березниковское кадастровое бюро»



С.Н. Воронина