







**СХЕМА расположения ИЖД на земельном участке
по адресу: Пермский край, Усольский муниципальный район,
Орлинское сельское поселение, пгт Орел,
улица Максима Горького, 43а.**

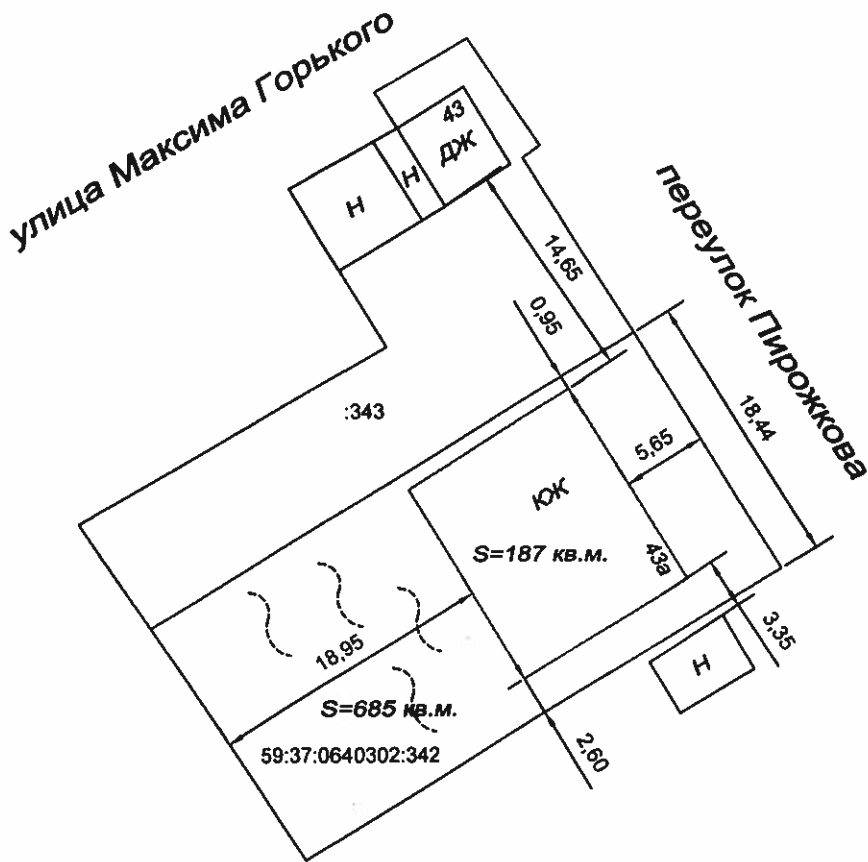

Условные обозначения:

-  - грунтовые воды
-  - строящийся индивидуальный жилой дом
-  - граница земельного участка

Масштаб 1:500

59:37:0640302:342 - кадастровый номер земельного участка