


СХЕМА расположения земельного участка или земельных участков на кадастровом плане территории по адресу: Пермский край, город Березники, район Жилых домов № 3, 5, 7, 9, 15 по улице 30 Лет Победы

Условный номер земельного участка: 1391

Площадь земельного участка: 20 кв.м

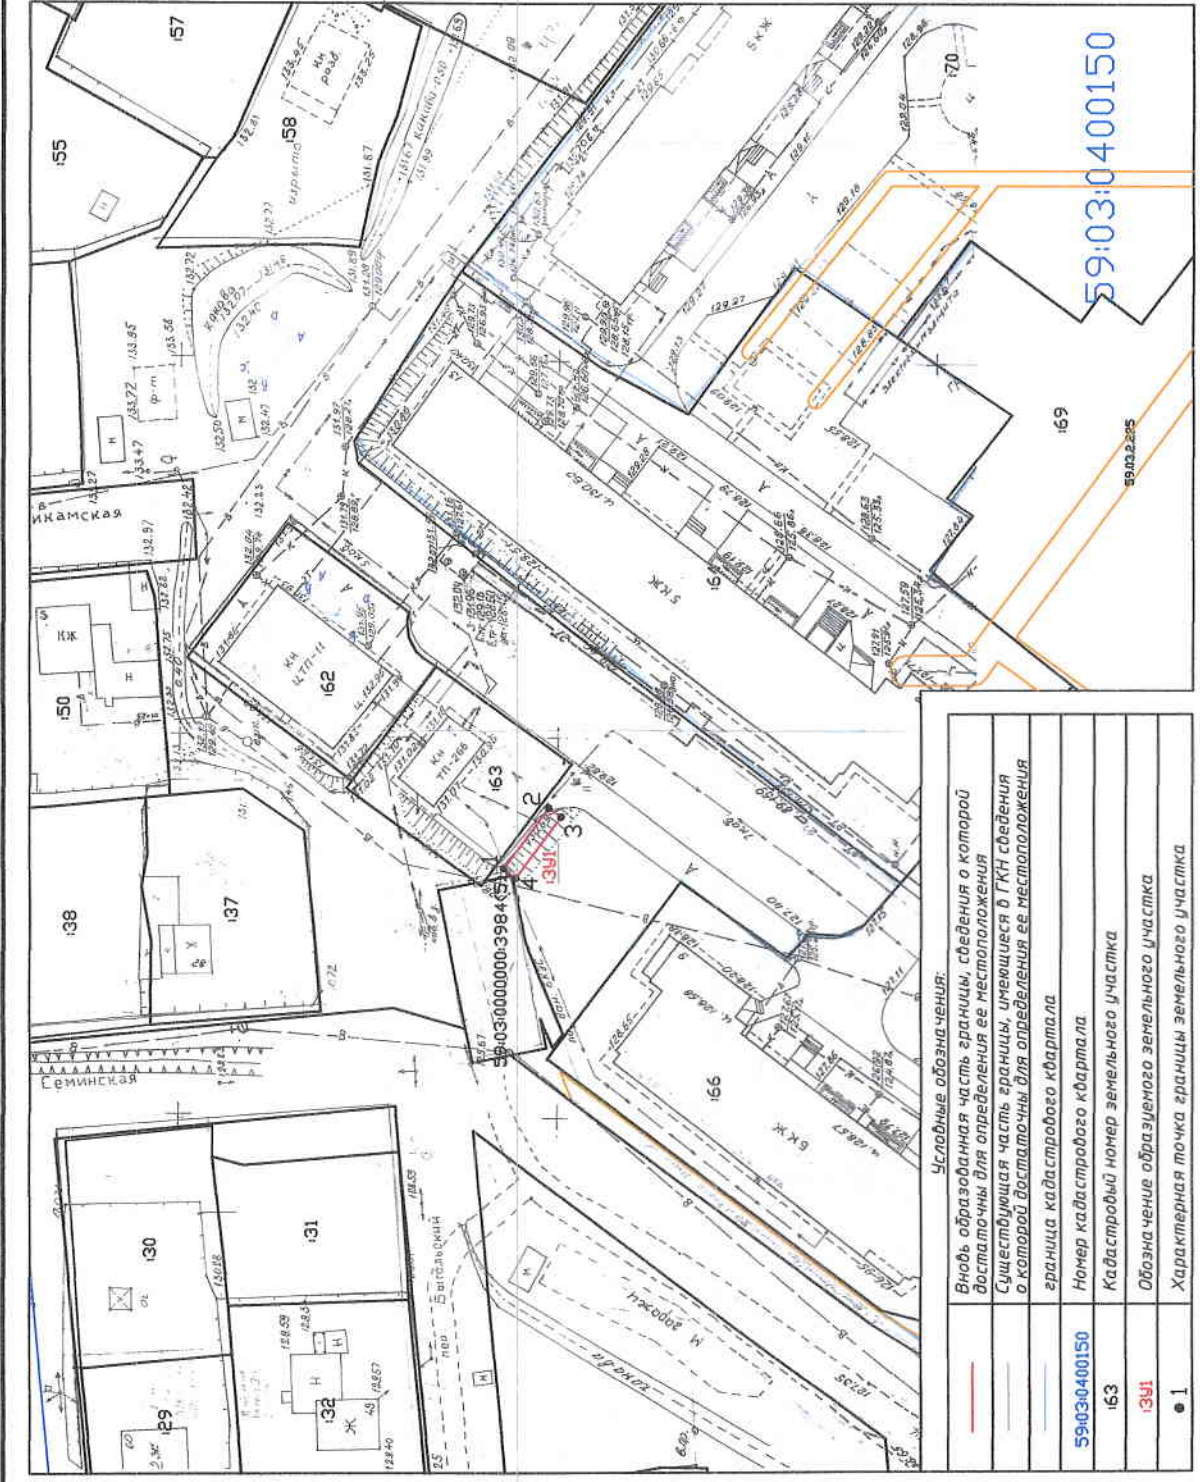

59:03:0400150

Масштаб 1:1000

УТВЕРЖДЕНА

Наличие документа об утверждении. Включая наименование органов государственной власти или органов местного самоуправления, принятых решения об утверждении схемы или подписание соглашения о передаче/внесении земельных участков)

от _____ № _____

| Обозначение характерных точек границ | Координаты, м | | |
|--------------------------------------|---------------|------------|---|
| | X | Y | Z |
| 1 | 2 | 3 | |
| 1 | 672004.97 | 2266496.47 | |
| 2 | 671999.02 | 2266504.44 | |
| 3 | 671997.36 | 2266503.26 | |
| 4 | 672003.39 | 2266495.18 | |

| Условные обозначения: | |
|-----------------------|---|
| | Вновь образованная часть границы, сведения о которой достаточны для определения ее местоположения |
| | Существующая часть границы, имеющаяся в ГКН сведения о которой достаточны для определения ее местоположения |
| | граница кадастрового квартала |
| | Номер кадастрового квартала |
| | Кадастровый номер земельного участка |
| | Обозначение образуемого земельного участка |
| | Характерная точка границы земельного участка |

**Схема предполагаемых к использованию земель или части
земельного участка**

Объект: контейнерная площадка для сбора бытовых отходов от жителей в районе жилых домов № 3, 5, 7, 9, 15, по улице 30 лет Победы

Местоположение: район жилого дома № 9, по улице 30 лет Победы
(согласно сведениям государственного кадастра недвижимости)

Площадь земель или части земельного участка, кв.м.: 20

Категория земель: земли населенных пунктов

Вид разрешенного использования: использование земельного участка под объект благоустройства – контейнерную площадку
(при наличии)

| Каталог координат, М (система координат г.Березники) | | |
|--|--------|----------|
| № точки границы | X | Y |
| 1 | 907,22 | 11083,53 |
| 2 | 901,22 | 11091,46 |
| 3 | 899,57 | 11090,27 |
| 4 | 905,65 | 11082,23 |

Описание границ смежных землепользователей:

От 1 точки до 1 точки с землями, государственная собственность на которые не разграничена (свободные от прав третьих лиц)

| |
|--|
| Условные обозначения: |
| Объект обозначен красной линией, точки границ: 1, 2, 3, 4. |

Схема расположения земельного участка или земельных участков на кадастровом плане территории в районе ул.30 лет Победы, дом3, 5, 7, 9, 15. (Масштаб 1 : 1000):

Заявитель: _____



(дата)

(подпись)

(расшифровка)

**Схема предполагаемых к использованию земель или части
земельного участка**

Объект: контейнерная площадка для сбора бытовых отходов от жителей в районе жилых домов № 3, 5, 7, 9, 15, по улице 30 лет Победы

Местоположение: район жилого дома № 9, по улице 30 лет Победы
(согласно сведениям государственного кадастра недвижимости)

Площадь земель или части земельного участка, кв.м.: 20

Категория земель: земли населенных пунктов

Вид разрешенного использования: использование земельного участка под объект благоустройства – контейнерную площадку

(при наличии)

| Каталог координат (МСК-59) | | |
|----------------------------|-----------|------------|
| № точки границы | X | Y |
| 1 | 672004.97 | 2266496.47 |
| 2 | 671999.02 | 2266504.44 |
| 3 | 671997.36 | 2266503.26 |
| 4 | 672003.39 | 2266495.18 |

Описание границ смежных землепользователей:

От 1 точки до 1 точки с землями, государственная собственность на которые не разграничена (свободные от прав третьих лиц)

| |
|---|
| Условные обозначения: |
| Объект обозначен красной линией, точки границ: 1, 2, 3, 4 |

Схема расположения земельного участка или земельных участков на кадастровом плане территории в районе ул.30 лет Победы, дом3, 5, 7, 9, 15. (Масштаб 1 : 1000):

Заявитель: _____

(дата)

(подпись)

(расшифровка)

