


СХЕМА расположения земельного участка или земельных участков на кадастровом плане территории по адресу: Пермский край, город Березники, район Жилых домов № 28, 30 по улице Юбилейная

Условный номер земельного участка: 1391
 Площадь земельного участка: 42 м²

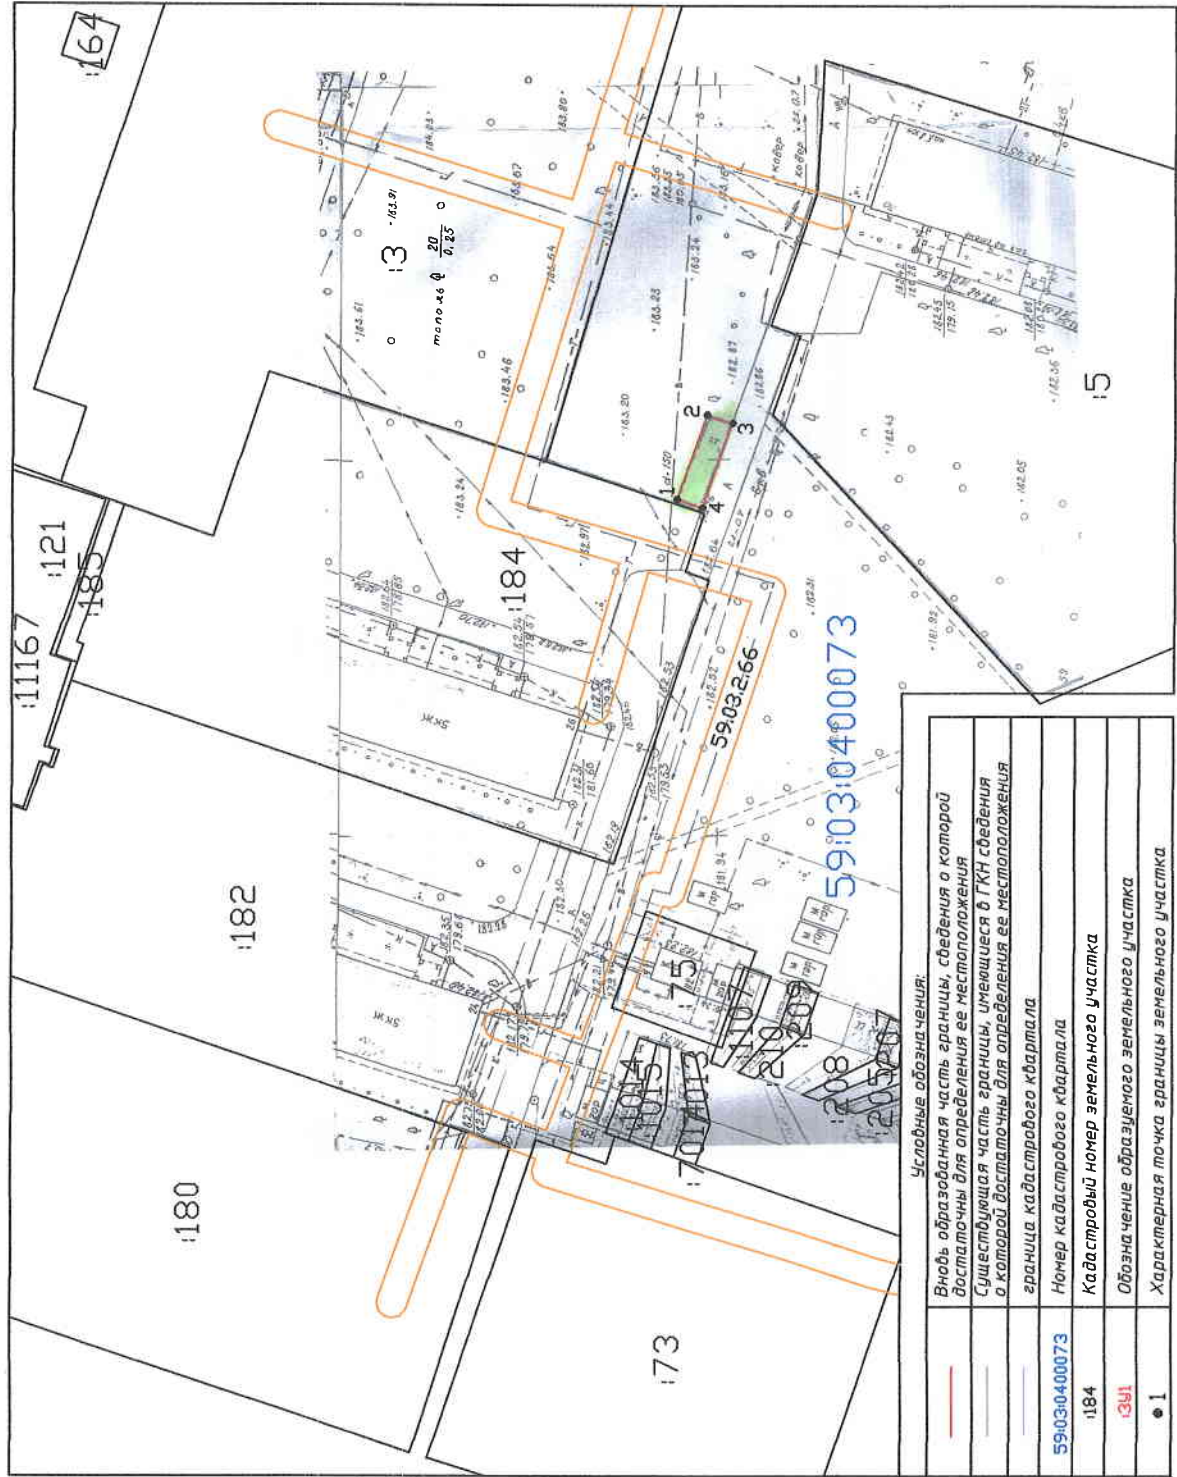

Условные обозначения:

—	Вновь образованная часть границы, сведения о которой достаточны для определения ее местоположения
—	Существующая часть границы, имеющаяся в ГИИ сведения о которой достаточны для определения ее местоположения
—	граница кадастрового квартала
59:03:0400073	Номер кадастрового квартала
184	Кадастровый номер земельного участка
1391	Обозначение образуемого земельного участка
● 1	Характерная точка границы земельного участка

УТВЕРЖДЕНА

(наименование документа об утверждении. Включая наименование органа государственной власти или органа местного самоуправления, принявшего решение об утверждении схемы или подписание соглашения о предоставлении земельного участка)

от _____ № _____

Обозначение характерных точек границ	Координаты, м	
	X	Y
1	2	3
1	673797.69	2265595.82
2	673793.79	2265607.05
3	673790.46	2265605.93
4	673794.36	2265594.70

Масштаб 1:1000

Схема предполагаемых к использованию земель или части
земельного участка

Объект: контейнерная площадка для сбора бытовых отходов от жителей в районе жилых домов № 28, 30 по улице Юбилейная

Местоположение: район жилых домов № 28, 30 по улице Юбилейная
(согласно сведениям государственного кадастра недвижимости)

Площадь земель или части земельного участка, кв.м.: 42

Категория земель: земли населенных пунктов

Вид разрешенного использования: использование земельного участка под объект благоустройства – контейнерную площадку
(при наличии)

Каталог координат, М (система координат г.Березники)		
№ точки границы	X	Y
1	2705,99	10195,03
2	2702,01	10206,23
3	2698,69	10205,09
4	2702,67	10193,88

Описание границ смежных землепользователей:

От 1 точки до 1 точки с землями, государственная собственность на которые не разграничена (свободные от прав третьих лиц)

Условные обозначения:

Объект обозначен красной линией, точки границ: 1, 2, 3, 4.

Схема расположения земельного участка или земельных участков на кадастровом плане территории в районе ул. Юбилейная, дом 28, 30. (Масштаб 1:1000)

Заявитель: 18.02.19 (дата), З.А. Зингер (подпись), _____ (расшифровка)

