


СХЕМА расположения земельного участка или земельных участков на кадастровом плане территории по адресу: Пермский край, городской округ город Березники, в районе МКАД №54 по ул.Пятилетки

Земельный номер земельного участка: 13/01
 Площадь земельного участка: 8 м²

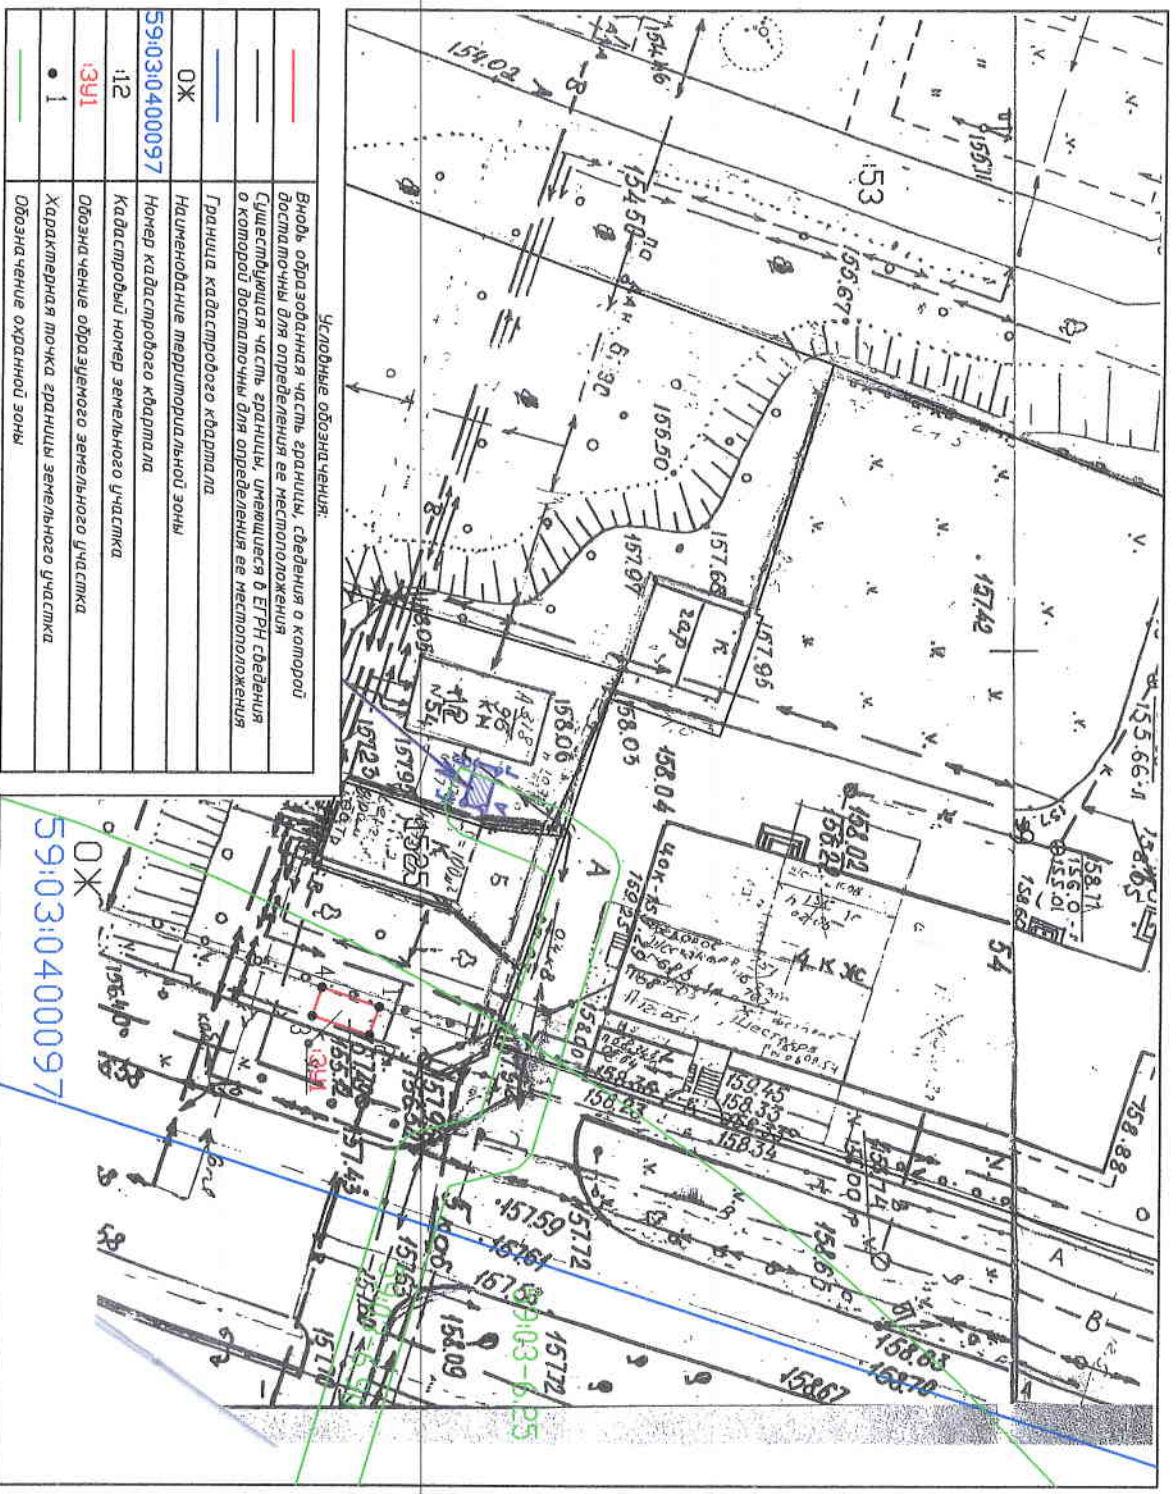

Категория земель – Земли населенных пунктов

Масштаб: 1:500

УТВЕРЖДЕНА

Информация выведена из Единого государственного реестра недвижимости в соответствии с законодательством Российской Федерации

содержащая, применены данные об утверждении схемы

или иных сведений, содержащих сведения о правоотношениях земельных участков

от _____ № _____

Обозначение характерных точек границ	X	Y
1	67304.51	2264878.90
2	67304.386	2264880.79
3	67304.008	2264879.51
4	67304.072	2264877.61

Схема предполагаемых к использованию земель или части
земельного участка

Объект: контейнерная площадка для сбора бытовых отходов от жителей в районе жилого дома № 54 по улице Пятилетки

Местоположение: район жилого дома № 54 по улице Пятилетки
(согласно сведениям государственного кадастра недвижимости)

Площадь земель или части земельного участка, кв.м.: 8

Категория земель: земли населенных пунктов

Вид разрешенного использования: использование земельного участка под объект благоустройства – контейнерную площадку
(при наличии)

Каталог координат (г.Березники)		
N точки границы	X	Y
1	1957,67	9473,03
2	1957,01	9474,92
3	1953,24	9473,61
4	1953,89	9471,71

Описание границ смежных землепользователей:

Граница 1-2-3-4-1 - земли, государственная собственность на которые не разграничена (свободные от прав третьих лиц)

Условные обозначения:
Объект обозначен красной линией, точки границ: 1, 2, 3, 4

Схема расположения земельного участка или земельных участков на кадастровом плане территории по ул.Пятилетки, в районе дома 54 (Масштаб 1 : 500):

Заявитель: _____ / _____ / _____ /