


**СХЕМА РАСПОЛОЖЕНИЯ ЗЕМЕЛЬНОГО УЧАСТКА
НА КАДАСТРОВИМ ПЛАНЕ ТЕРРИТОРИИ**

Кадастровый номер земельного участка: 59:37:0620102.93
 Кадастровый квартал: 59:37:0620102
 Местоположение: Пермский край, г. Усолье, ул. Солеваров, 229.
 Площадь земельного участка: 672 кв.м.
 Категория земель: земли населенных пунктов
 Вид разрешенного использования: для индивидуального жилищного строительства
 Территориальная зона: Ж-4 Зона малоэтажных индивидуальных жилых домов
 с приусадебными земельными участками сельского типа

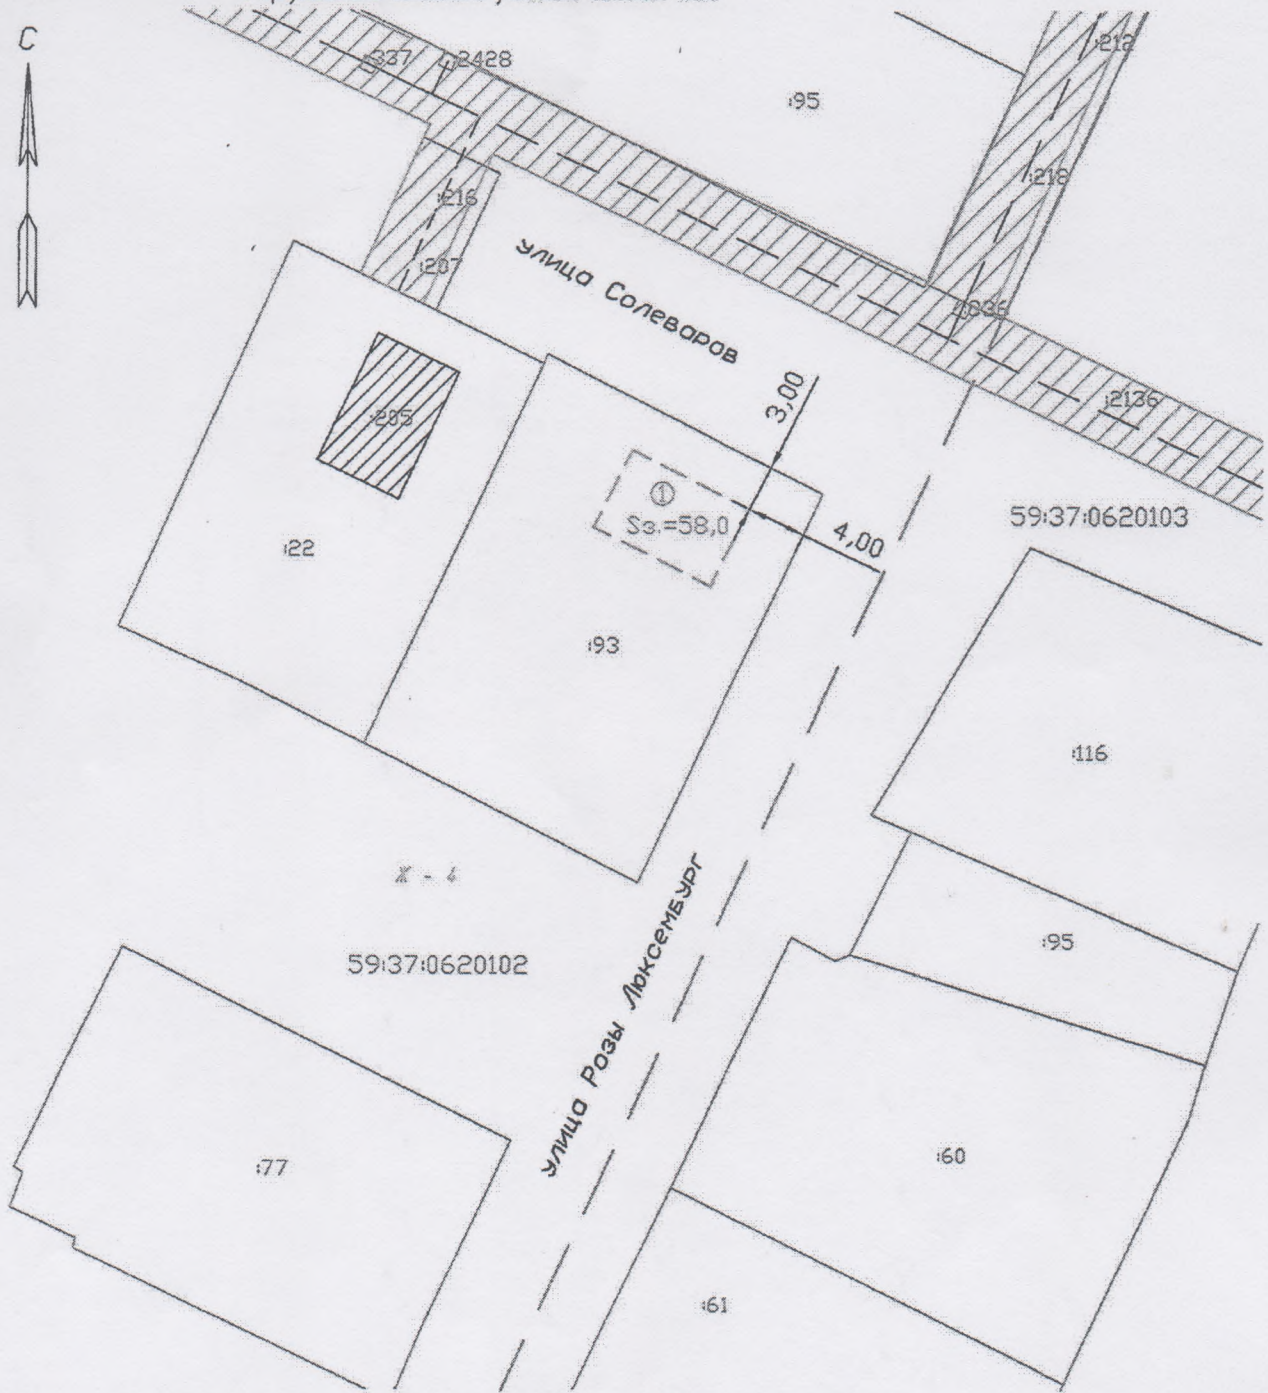

Масштаб 1:500

Условные обозначения

— границы земельных участков, установленные в соответствии с федеральным законодательством, включенные в ЕГРН, отражающиеся в масштабе

Ж - 4 - наименование территориальной зоны

59:37:0620102 - обозначение кадастрового квартала



- планируемое к строительству здание (жилой дом)