


СХЕМА РАСПОЛОЖЕНИЯ ЗЕМЕЛЬНОГО УЧАСТКА НА КАДАСТРОВЫХ ПЛАНАХ ТЕРРИТОРИИ

Кадастровый номер земельного участка: 59:37:0620303:17
 Кадастровый квартал: 59:37:0620303
 Местоположение: Пермский край, г. Усолье, ул. Красноармейская, 73.
 Площадь земельного участка: 985 кв.м.
 Категория земель: земли населенных пунктов
 Вид разрешенного использования: индивидуальное жилищное строительство
 Территориальная зона: Ж-4 Зона малоэтажных индивидуальных жилых домов
 с приусадебными земельными участками сельского типа

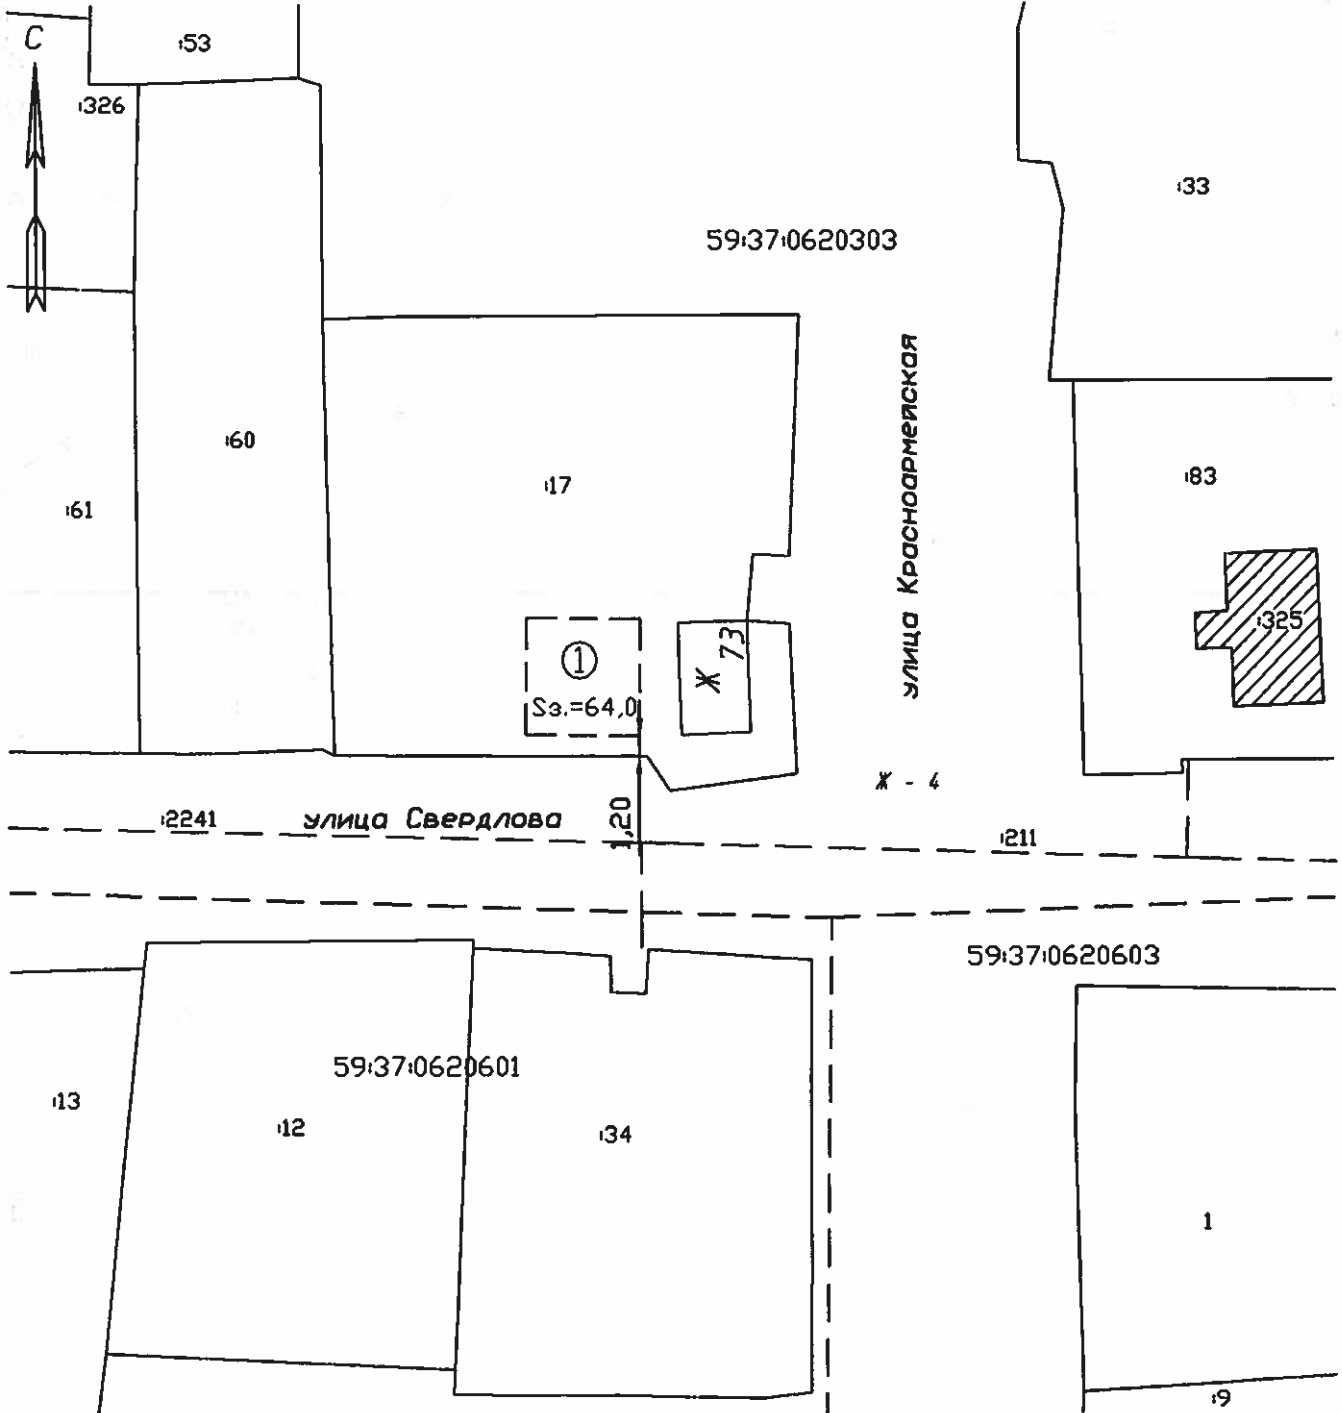

Масштаб 1:500
 Условные обозначения

- границы земельных участков, установленные в соответствии с федеральным законодательством, включенные в ЕГРН, отражающиеся в масштабе
- Ж - 4 - наименование территориальной зоны
- 59:37:0620303 - обозначение кадастрового квартала
- ⊕ - планируемое к строительству здание (ж/сл. дом)
- Ж - существующий жилой дом