


СХЕМА расположения земельного участка или земельных участков на кадастровом плане территории по адресу: Пермский край, город Березники, район Березники, район жилого дома № 82, по улице Юбилейная

Условный номер земельного участка: 13У1

Площадь земельного участка: 17 м²

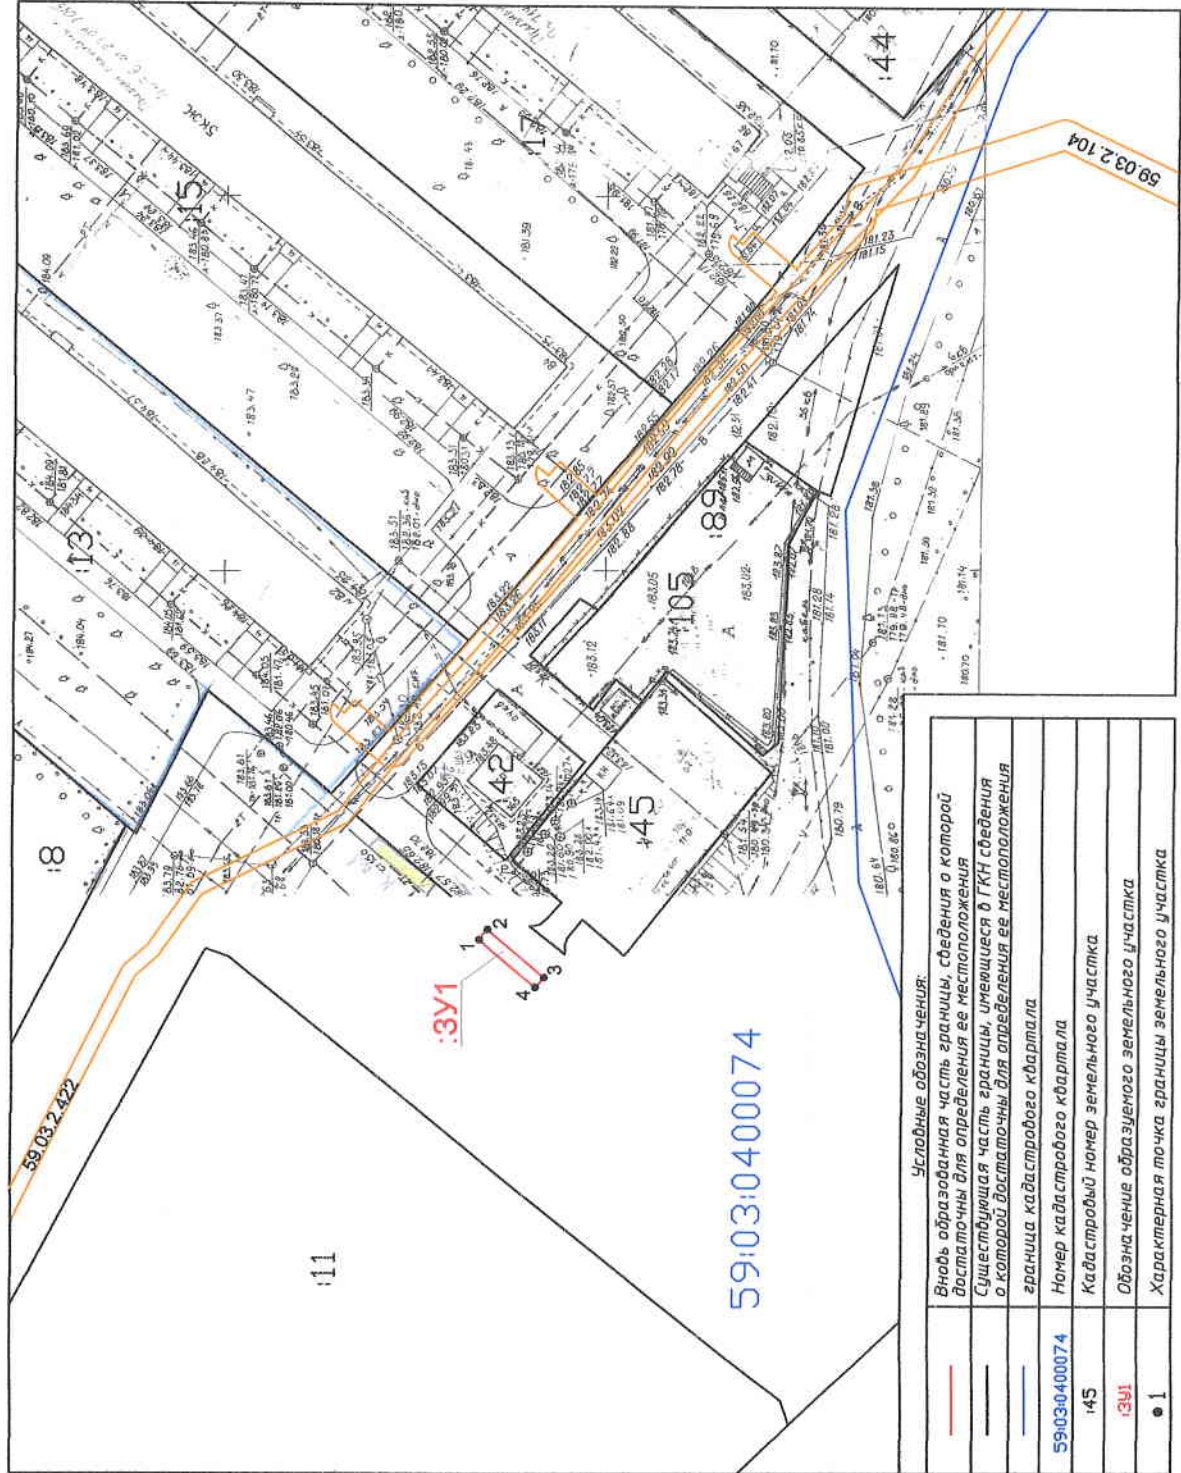

УТВЕРЖДЕНА

(наименование документа об утверждении, включая наименование
органов государственной власти или органов местного
самоуправления, принявших решение об утверждении схемы
или подписавших соглашение о перераспределении земельных участков)

№ _____

Обозначение характерных точек границ	Координаты, м	
	X	Y
1	2	3
1	673116.96	2266671.62
2	673115.82	2266672.97
3	673108.30	2266666.61
4	673109.44	2266665.27

Условные обозначения:	
	Вновь образованная часть границы, сведения о которой достаточны для определения ее местоположения
	Существующая часть границы, сведения о которой достаточны для определения ее местоположения
	граница кадастрового квартала
59:03:0400074	Номер кадастрового квартала
145	Кадастровый номер земельного участка
13У1	Обозначение образуемого земельного участка
	Характерная точка границы земельного участка

Масштаб 1:1000

**Схема предполагаемых к использованию земель или части
земельного участка**

Объект: контейнерная площадка для сбора бытовых отходов от жителей в районе жилого дома № 82, по улице Юбилейная

Местоположение: район жилого дома № 82, по улице Юбилейная
(согласно сведениям государственного кадастра недвижимости)

Площадь земель или части земельного участка, кв.м.: 17

Категория земель: земли населенных пунктов

Вид разрешенного использования: использование земельного участка под объект благоустройства – контейнерную площадку
(при наличии)

Каталог координат (МСК-59)		
N точки границы	X	Y
1	673116.96	2266671.62
2	673115.82	2266672.97
3	673108.30	2266666.61
4	673109.44	2266665.27

Описание границ смежных землепользователей:

От 1 точки до 1 точки с землями, государственная собственность на которые не разграничена (свободные от прав третьих лиц)

Условные обозначения:

Объект обозначен красной линией, точки границ: 1, 2, 3, 4.

Схема расположения земельного участка или земельных участков на кадастровом плане территории в районе дома № 82, по улице Юбилейная. (Масштаб 1 : 1000):

Заявитель: _____

(дата)

(подпись)

(расшифровка)



ДИРЕКТОР
ООО «СЕМИНО»
ПАВЕЛ СЕРГЕЕВИЧ
Сорокин