


# СХЕМА РАСПОЛОЖЕНИЯ ЗЕМЕЛЬНОГО УЧАСТКА НА КАДАСТРОВОМ ПЛАНЕ ТЕРРИТОРИИ

Кадастровый номер земельного участка: 59:37:0450101:102  
 Кадастровый квартал: 59:37:0450101  
 Местоположение: Пермский край, Усольский район, д. Заразильи, ул. Заразильская, 17.  
 Площадь земельного участка: 1055 кв.м.  
 Категория земель: земли населенных пунктов  
 Вид разрешенного использования: индивидуальные жилые дома с придомовыми участками  
 Территориальная зона: Ж-2 Зона индивидуальных жилых домов с участками, предназначенными для индивидуального жилищного строительства и ведения личного подсобного хозяйства.

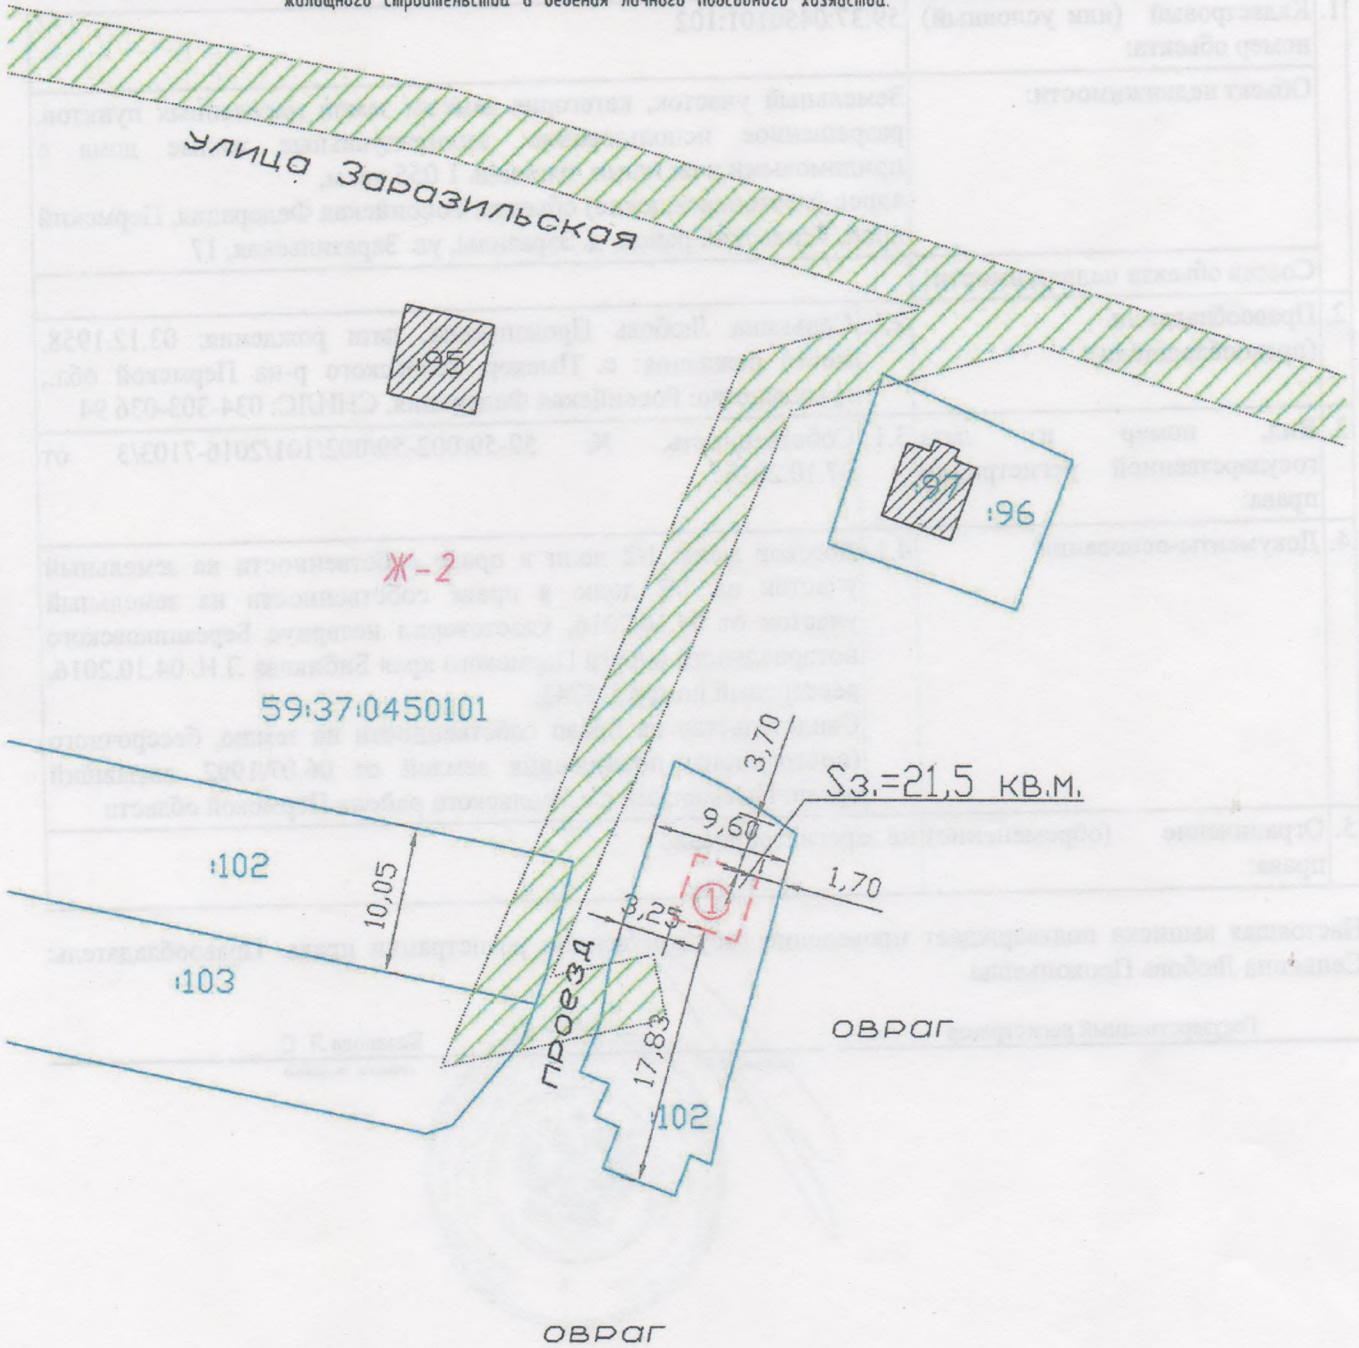

Масштаб 1:500

Условные обозначения

— границы земельных участков, установленные в соответствии с федеральным законодательством, включенные в ЕГРН, отражающиеся в масштабе

Ж-2 - наименование территориальной зоны

59:37:0450101 - обозначение кадастрового квартала



- планируемое к строительству здание (жилой дом)