


СХЕМА расположения земельного участка или земельных участков на кадастровом плане территории по адресу: Пермский край, город Березники, район жилого дома № 32, по улице Мура

С/данный номер земельного участка: 391  
Площадь земельного участка: 30 м<sup>2</sup>

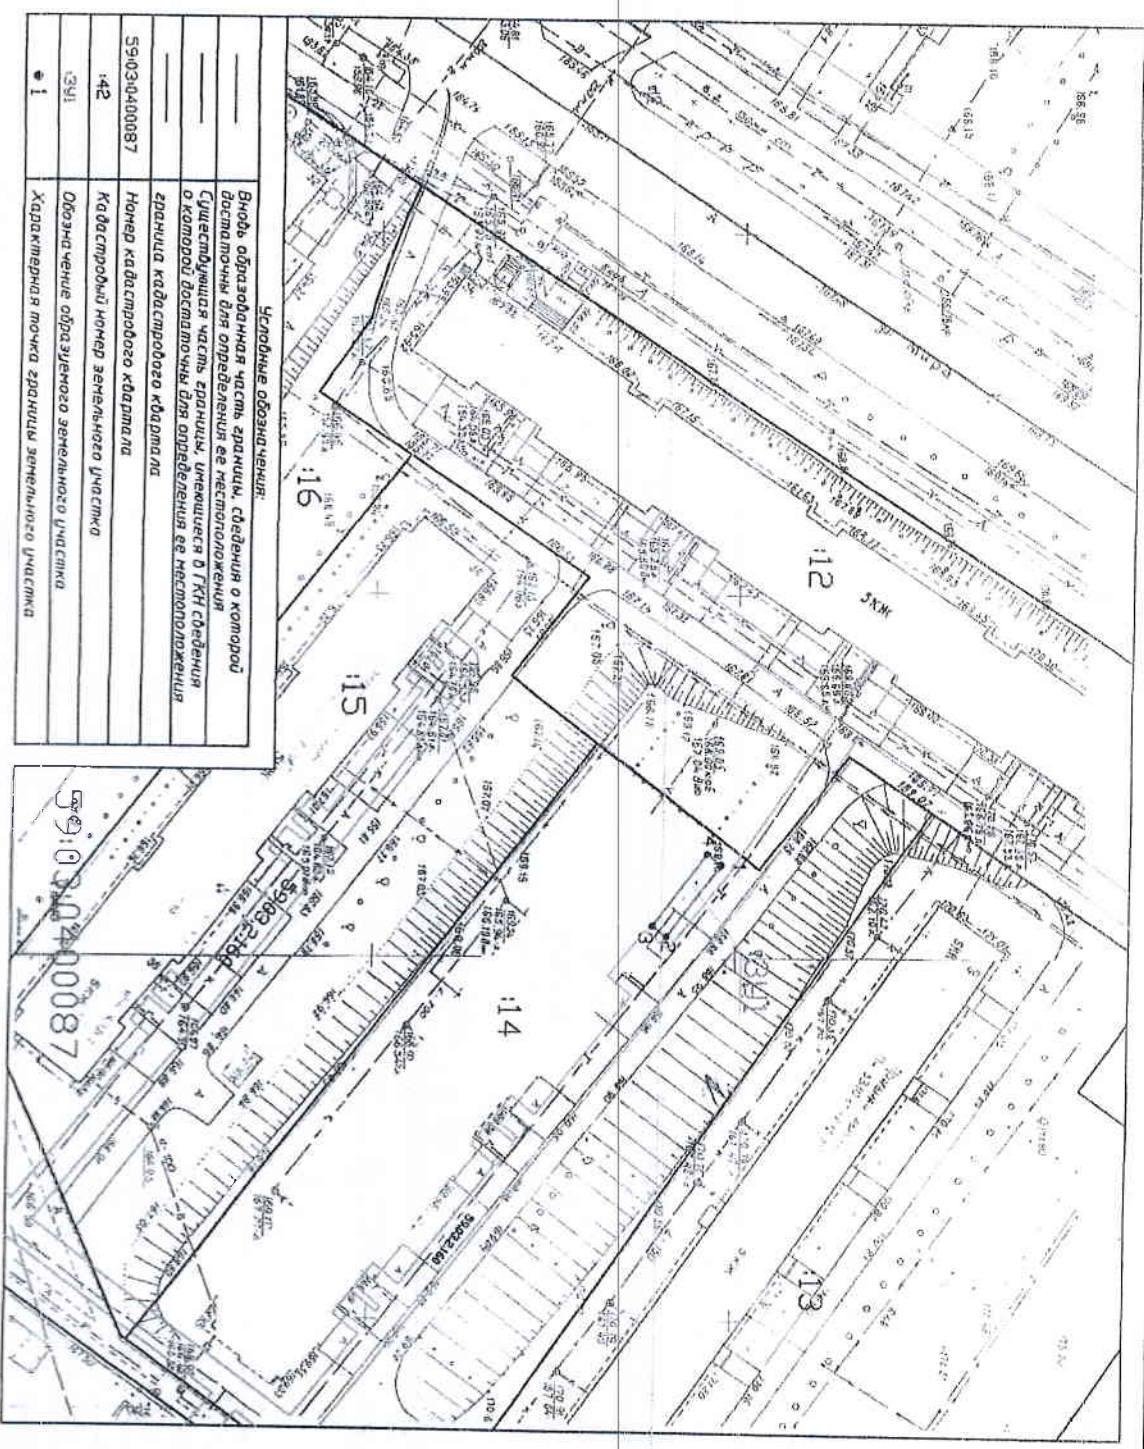

Центральные обозначения:

Виды обрабатываемой части границ, сведения о которой достаточны для определения ее местоположения
Существующая часть границ, имеющаяся в ГКИ сведения о которой достаточны для определения ее местоположения
граница кадастрового квартала
№ кадастрового квартала
№ кадастровый номер земельного участка
№ участка
Кадастровая точка границы земельного участка



Масштаб 1:1000

УТВЕРЖДЕНА

Исполнительное определение об утверждении граница по территории  
основной государственной власти или власти местного  
самоуправления, действующей в отношении земель

или иной власти, осуществляющей государственную регистрацию недвижимости

Обозначение кадастровых точек границ	Координаты, м	X	Y
1	2	3	
1	672696.99	2266645.50	
2	672689.51	2266655.49	
3	672687.56	2266654.03	
4	672695.05	2266644.04	

**Схема предполагаемых к использованию земель или части  
земельного участка**

Объект: контейнерная площадка для сбора бытовых отходов от жителей в районе жилого дома № 32, по улице Мира

Местоположение: район жилого дома № 32, по улице Мира  
(согласно сведениям государственного кадастра недвижимости)

Площадь земель или части земельного участка, кв.м.: 30

Категория земель: земли населенных пунктов

Вид разрешенного использования: использование земельного участка под объект благоустройства – контейнерную площадку  
(при наличии)

**Каталог координат, М (система координат г.Березники)**

N точки границы	X	Y
1	1598,22	11237,24
2	1590,67	11247,18
3	1588,73	11245,70
4	1596,29	11235,76

Описание границ смежных землепользователей:

От 1 точки до 1 точки с земельным участком 59:03:0400087:14

Условные обозначения:

Объект обозначен красной линией, точки границ: 1, 2, 3, 4.

Схема расположения земельного участка или земельных участков на кадастровом плане территории в районе ул. Мира, дом 32. (Масштаб 1 : 1000):

Заявитель: 20.06.2019  
(дата)



**Схема предполагаемых к использованию земель или части земельного участка**

Объект: контейнерная площадка для сбора бытовых отходов от жителей в районе жилого дома № 32, по улице Мира

Местоположение: район жилого дома № 32, по улице Мира  
(согласно сведениям государственного кадастра недвижимости)

Площадь земель или части земельного участка, кв.м.: 30

Категория земель: земли населенных пунктов

Вид разрешенного использования: использование земельного участка под объект благоустройства – контейнерную площадку  
(при наличии)

**Каталог координат (МСК-59)**

№ точки границы	X	Y
1	672696.99	2266645.50
2	672689.51	2266655.49
3	672687.56	2266654.03
4	672695.05	2266644.04

Описание границ смежных землепользователей:

От 1 точки до 1 точки с земельным участком 59:03:0400087:14

Условные обозначения:

Объект обозначен красной линией, точки границ: 1, 2, 3, 4.

Схема расположения земельного участка или земельных участков на кадастровом плане территории в районе ул. Мира, дом 32. (Масштаб 1 : 1000):

Заявитель: До. Комфорт

(дата)



Исмаилов В.Б.

(расшифровка)