


# СХЕМА РАСПОЛОЖЕНИЯ ЗЕМЕЛЬНОГО УЧАСТКА НА КАДАСТРОВОМ ПЛАНЕ ТЕРРИТОРИИ

Кадастровый номер земельного участка: 59:37:0570101:194  
 Кадастровый квартал: 59:37:0570101  
 Местоположение: Пермский край, Усольский район, пос. Турабы, ул. Центральная, дом 54.  
 Площадь земельного участка: 1500 кв.м.  
 Категория земель: земли населенных пунктов  
 Вид разрешенного использования: для ведения личного подсобного хозяйства  
 Территориальная зона: Ж-3 Зона застройки жилыми домами для ведения личного подсобного хозяйства.

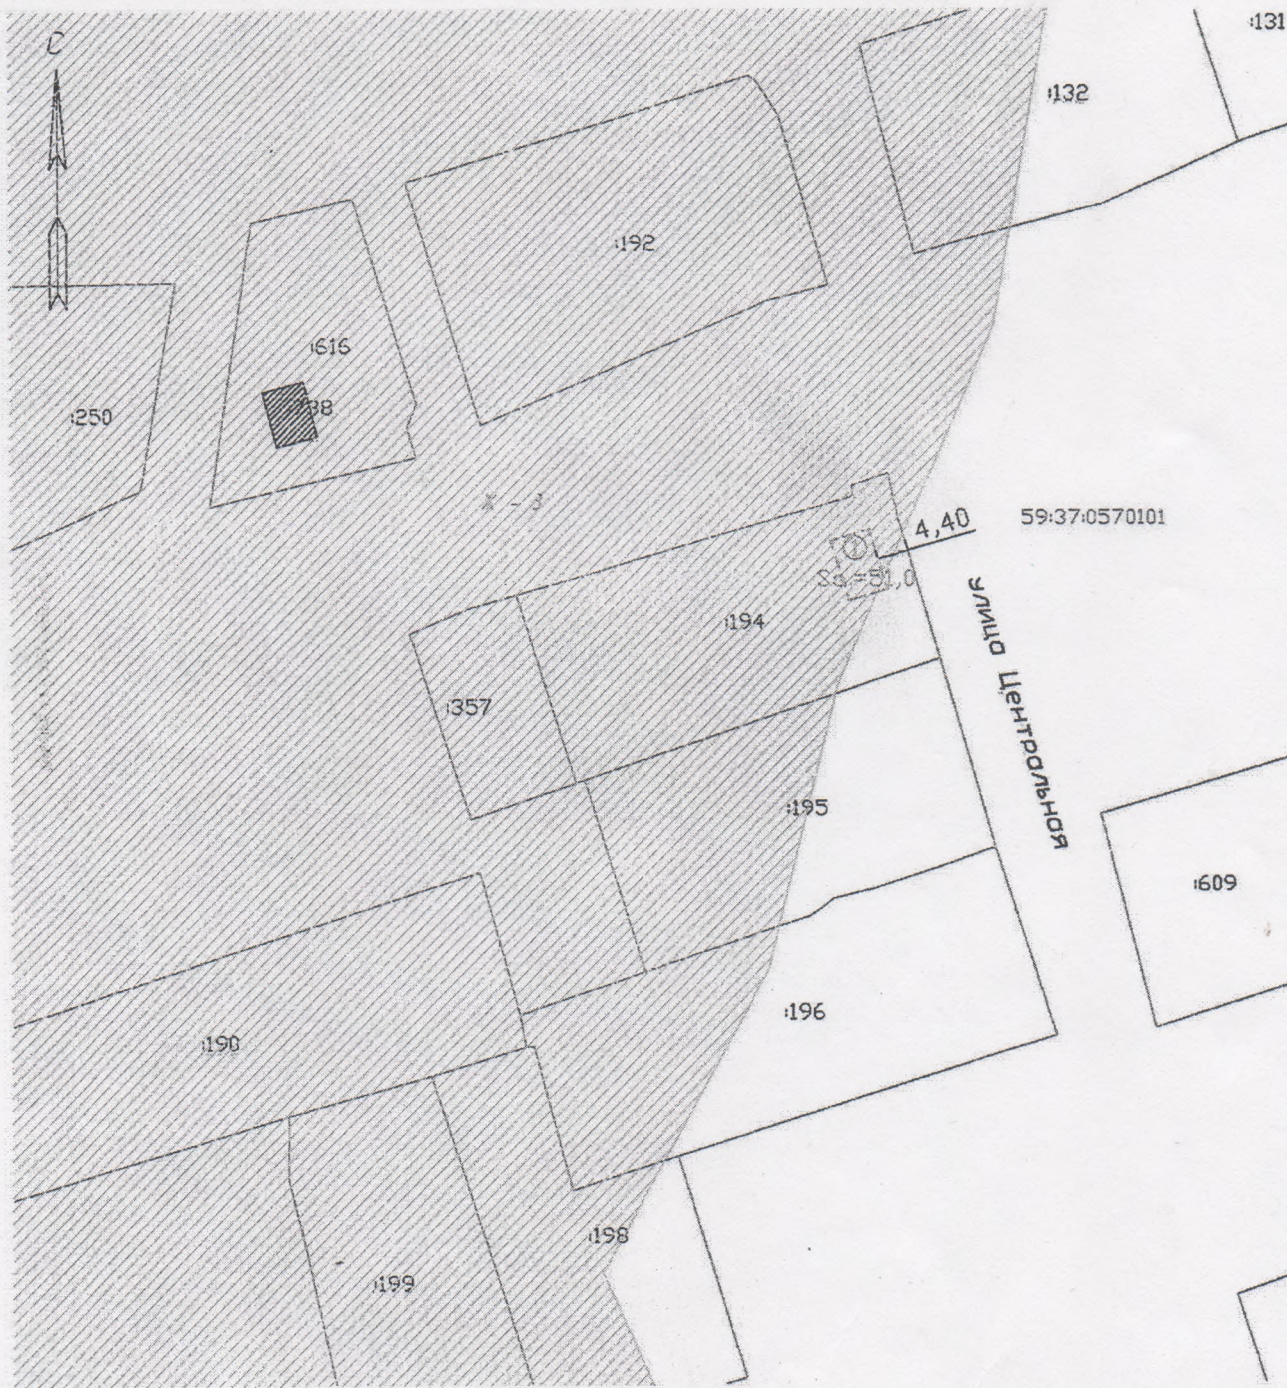

Масштаб 1:1000

Условные обозначения

— границы земельных участков, установленные в соответствии с федеральным законодательством, включенные в ЕГРН, отражающиеся в масштабе  
 Ж - 3 - наименование территориальной зоны

59:37:0570101 - обозначение кадастрового квартала

⓪ - планируемое к строительству здание (жилой дом)