


СХЕМА ПРЕПОЛАГАЕМЫХ К ИСПОЛЬЗОВАНИЮ ЗЕМЕЛЬ ИЛИ ЧАСТИ ЗЕМЕЛЬНОГО УЧАСТКА

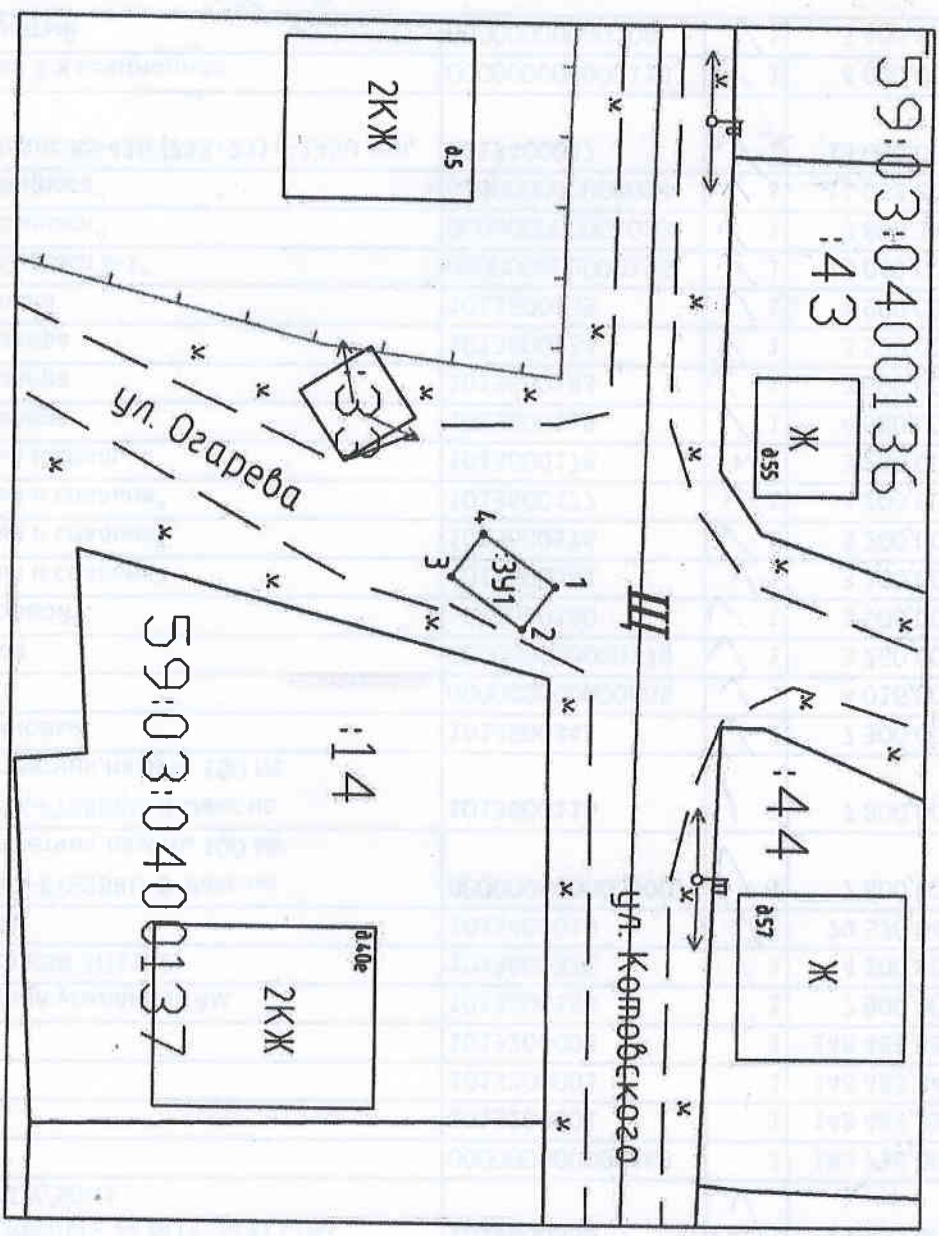

Условные обозначения:

Описание границ смежных земельных участков:
 от точки 1 до точки 4 земли общему пользованию (КК 59:03:0300137)

Масштаб 1:500

Объект:
 Площадь накопления твердых коммунальных отходов (ТКО)

Местоположение: Российская Федерация, Пермский край, Березниковский городской округ, г. Березники, ул. Копытского, 45
 (скалено сведениями государственного кадастра недвижимости)

Площадь земель или части земельного участка, кв. м: 24

Категория земель: Земли населенных пунктов

Вид разрешенного использования:

размещение площадок накопления ТКО
 (при наличии)

№ точки границы	Каталог координат, м	
	X	Y
59:03:0400137:3У1		
1	671371.28	2263696.80
2	671368.96	2263699.87
3	671363.88	2263696.18
4	671366.15	2263693.12

СК-МСК-59(2)

15	Участок границ, выделенные сведения в ГИИ
	Кадастровый номер земельного участка
	Граница образуемого участка
13	кадастровый земельный участок, на котором в результате раздела образуются новые ЗУ
13	Наличие в границах земельного участка объектов недвижимости (фундамент, строения)
	Генпланы границ, выделенные сведения о которых позволяют однозначно определить ее положение на местности
62:3У1	Объединение образуемого земельного участка
62:3У1(2)	Объединение образуемого участка, количество контуров - 2
62:3У1(уч1)	Объединение образуемой части и образуемого земельного участка

Федеральное агентство по техническому регулированию и метрологии
 Координатор
 Евгений Васильевич
 МП