


СХЕМА расположения земельного участка или земельных участков на кадастровом плане территории по адресу: Пермский край, город Березники, район жилого дома № 112, по улице Юбилейной

Земельный номер земельного участка: 3301
 Площадь земельного участка: 10 кв. м

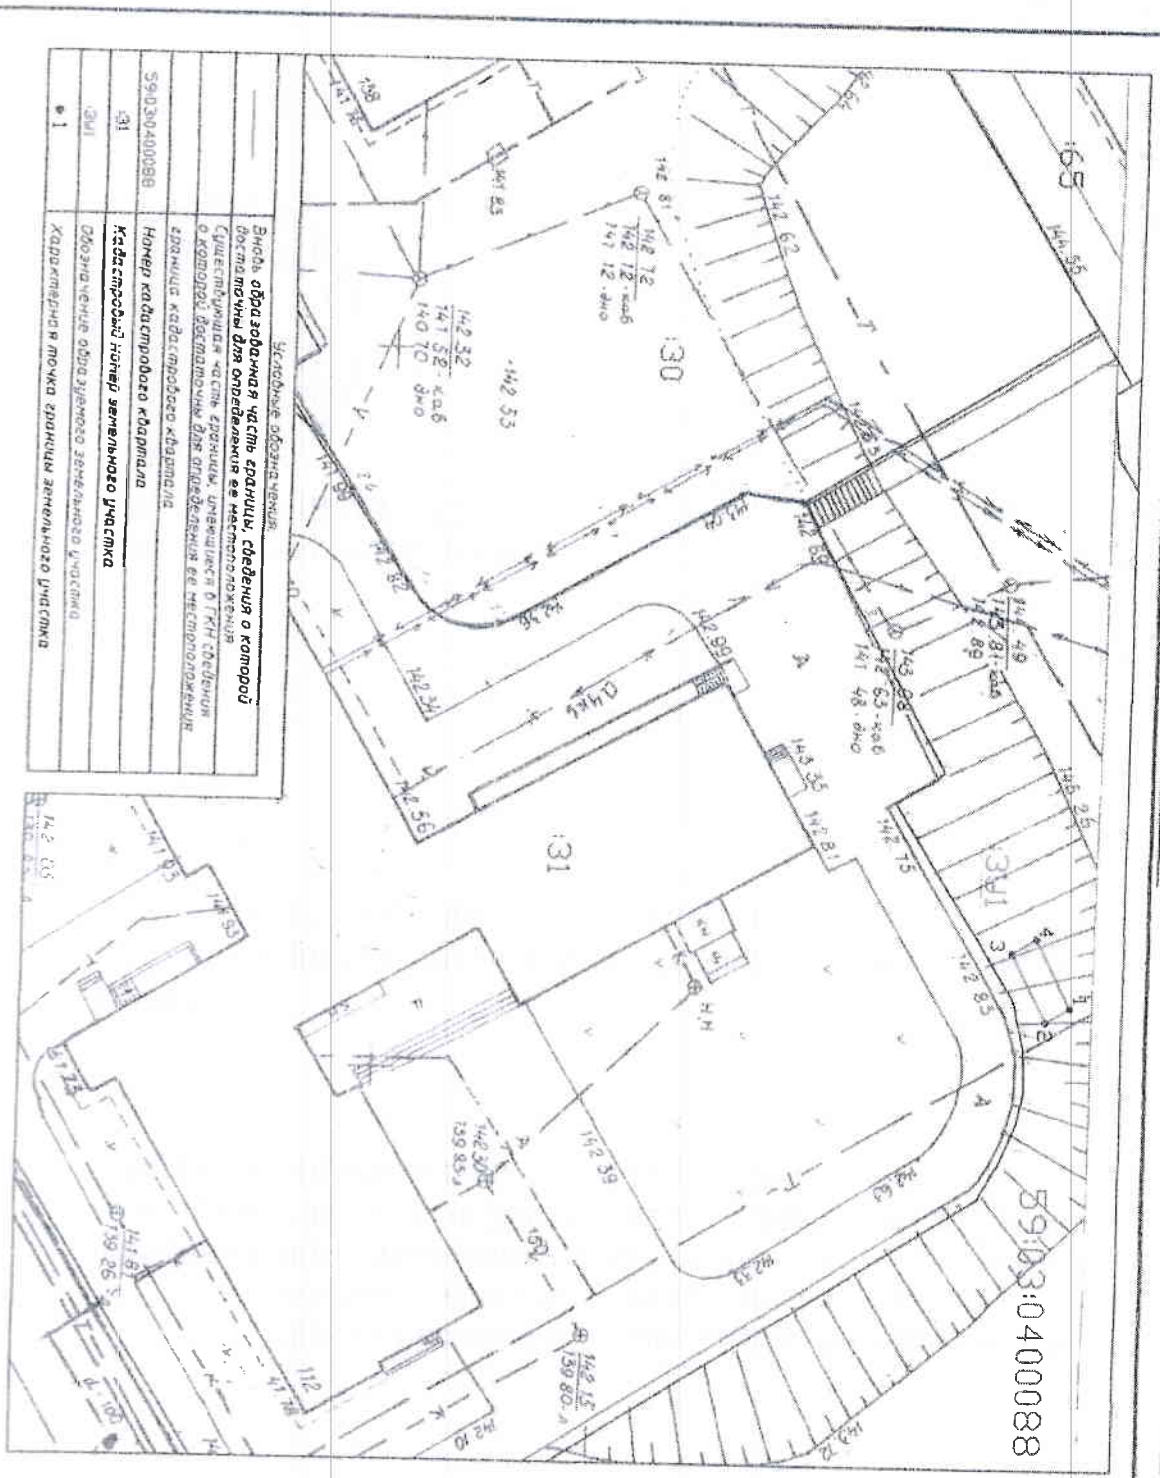

Условные обозначения

Виды, форма здания и часть здания, сведения о которой достаточны для определения ее местоположения	Существующая часть здания, упомянутой в ГТН сведения о которой достаточны для определения ее местоположения	Здания кадастрового квартала
Номер кадастрового квартала	Кадастровый номер земельного участка	Обозначение адреса земельного участка
31	59:03:0400088	142.32
30		142.12
1		142.81

Масштаб 1:500

ИТБЕРЖЕНА

Информационное документное представление сведений о кадастровом объекте

открытый географический формат или другой формат

форматированный, публичный ресурс по информационным системам

или индивидуальны сведения о географическом объекте (участке)

№ _____

Обозначение кадастровых точек здания	Координаты, м	
X	Y	
1	672102.39	2267507.35
2	672100.72	2267508.36
3	672098.26	2267503.68
4	672099.93	2267502.67