


**Схема расположения земельного участка или земельных  
участков на кадастровом плане территории**

Условный номер земельного участка : \_\_\_\_\_

Площадь земельного участка: 32591 м<sup>2</sup>

Обозначение характерных точек Границы	Координаты, м	
	X	Y
H1	657796	2266529
H2	657695	2266593
H3	657318	2266642
H4	657208	2266690
H5	657215	2266678
H6	657214	2266664
H7	657186	2266646
H8	657194	2266644
H9	657195	2266641
H10	657305	2266593
H11	657177	2266649
77	657178	2266650
78	657209	2266671
H14	657195	2266695
H15	657193	2266696
H16	657188	2266684
H17	657166	2266661
H18	657163	2266655
H19	657120	2266673
H20	657151	2266688
H21	657158	2266698
H22	657161	2266710
H23	657087	2266742
H24	657078	2266737
H25	657061	2266714
H26	657063	2266707
H27	657069	2266701
H28	657080	2266695
H29	657083	2266689

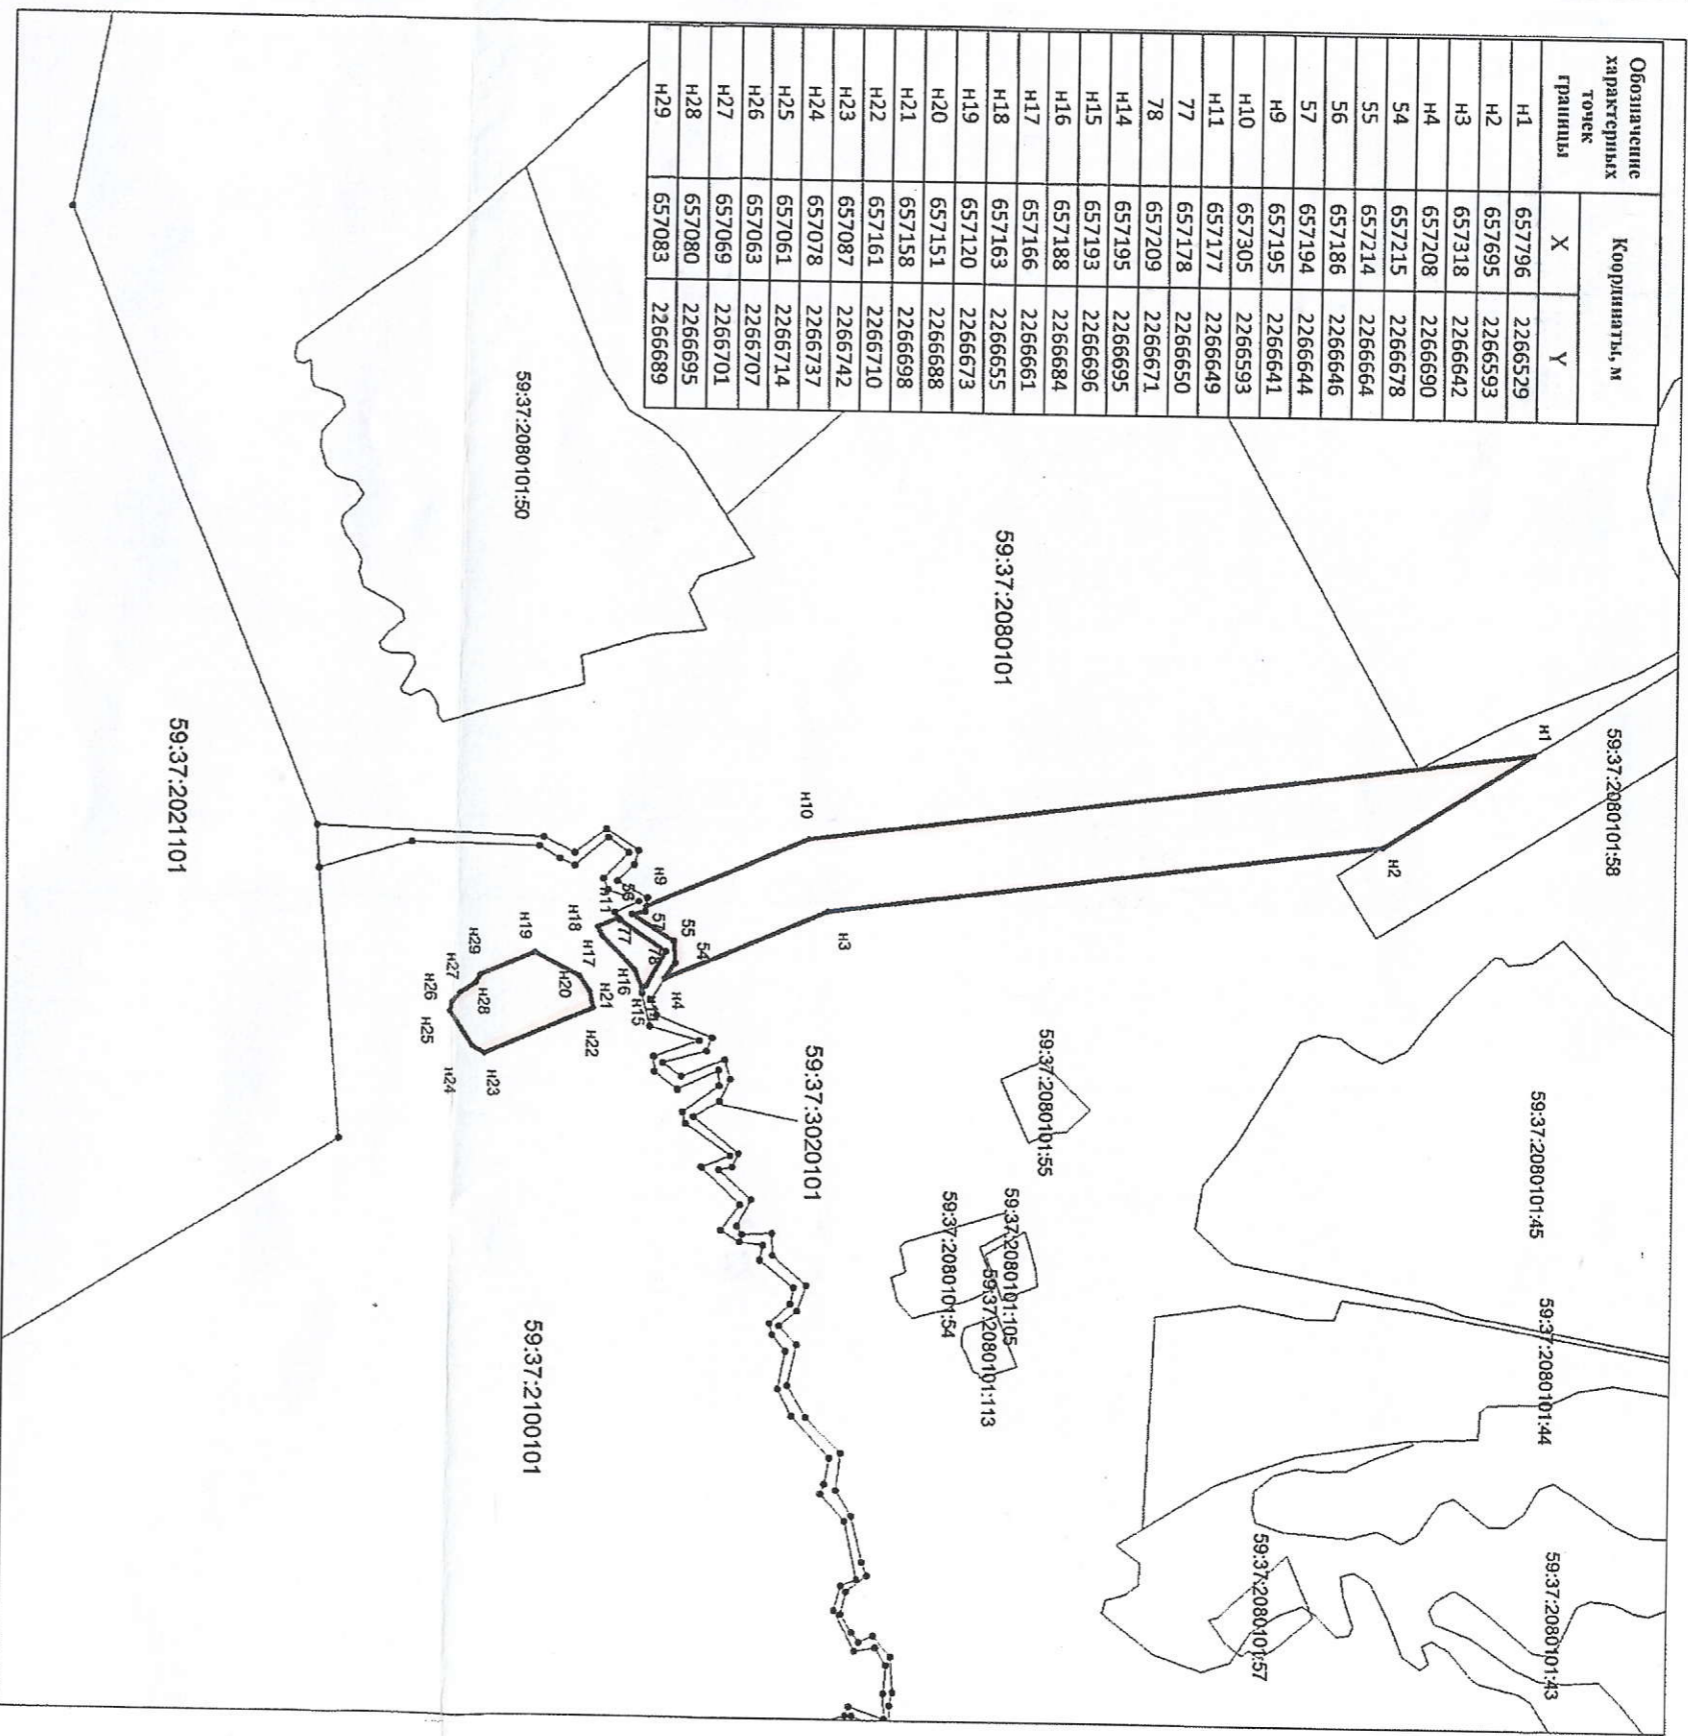

Масштаб 1:5000

Условные обозначения:

- вновь образованная часть границы, сведения о которой достаточны для определения её местоположения
  - существующая часть границы: имеются в ГКН сведения о которой достаточны для определения её на местности
  - характерная точка границы, сведения о которой позволяют однозначно определить её положение на местности
- H1, H2... Hn - надписи номеров вновь образованных характерных точек (межевые знаки)  
 59:37:2080101:58 - надписи кадастрового номера земельного участка