

СХЕМА РАСПОЛОЖЕНИЯ ЗЕМЕЛЬНОГО УЧАСТКА НА КАДАСТРОВОМ ПЛАНЕ ТЕРРИТОРИИ

Кадастровый номер земельного участка: 59:37:0640601:19

Кадастровый квартал: 59:37:0640601


Местоположение: Пермский край, р-н Усольский, п. Орел, ул. Набережная, в.

Площадь земельного участка: 120 кв.м.

Категория земель: земли населенных пунктов

Вид разрешенного использования: для индивидуального жилищного строительства

Территориальная зона: Ж-3 Зона застройки индивидуальными жилыми домами для ведения личного подсобного хозяйства.

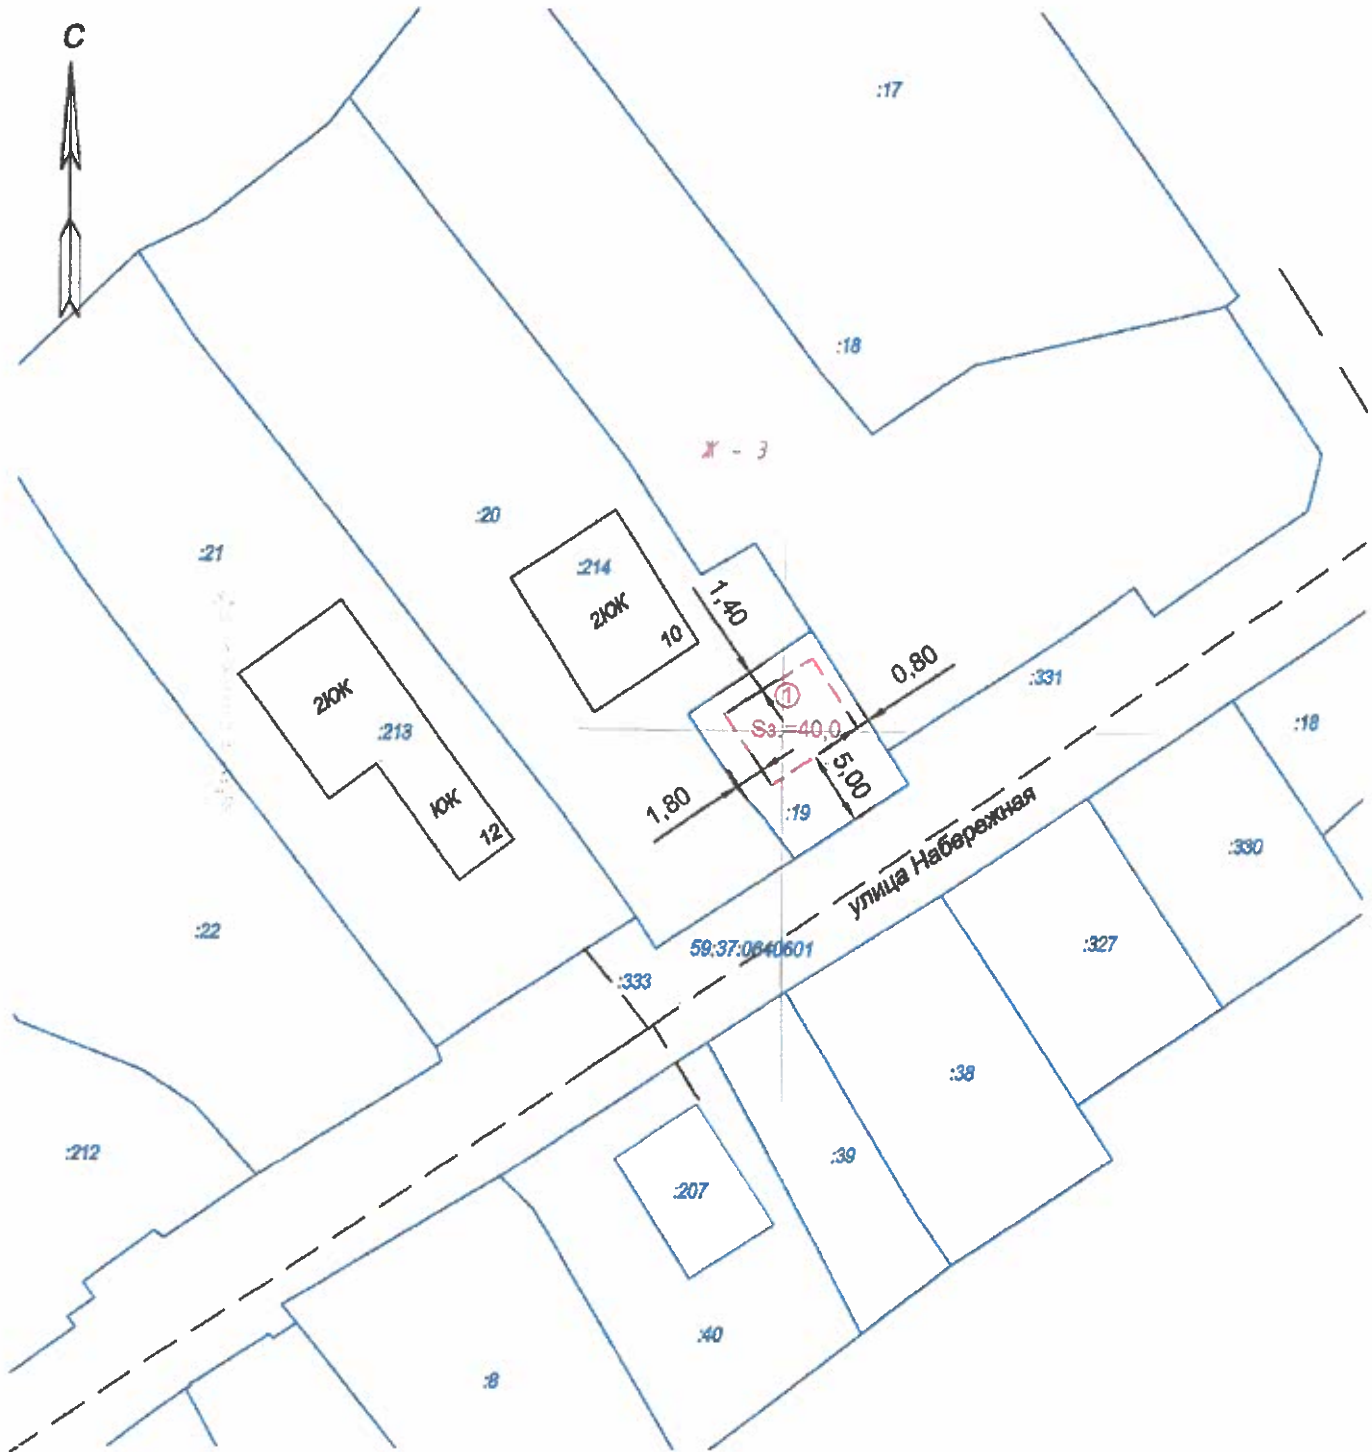

Масштаб 1:500

Условные обозначения

— границы земельных участков, установленные в соответствии с федеральным законодательством, включенные в ЕФРП, отражающиеся в масштабе

59:37:0640601 - обозначение кадастрового квартала



- планируемое к строительству/реконструкции здание (жилой дом)

Ж-3 - наименование территориальной зоны