

# СХЕМА РАСПОЛОЖЕНИЯ ЗЕМЕЛЬНОГО УЧАСТКА НА КАДАСТРОВОМ ПЛАНЕ ТЕРРИТОРИИ

Кадастровый номер земельного участка: 59:03:0500049:7

Кадастровый квартал: 59:03:0500049


Местоположение: Пермский край, г. Березники, ул. Железнодорожная, 98.

Площадь земельного участка: 1200 кв.м.

Категория земель: земли населенных пунктов

Вид разрешенного использования: для индивидуального жилищного строительства

Территориальная зона: Ж-6 Зона малоэтажных индивидуальных жилых домов  
с приусадебными земельными участками сельского типа

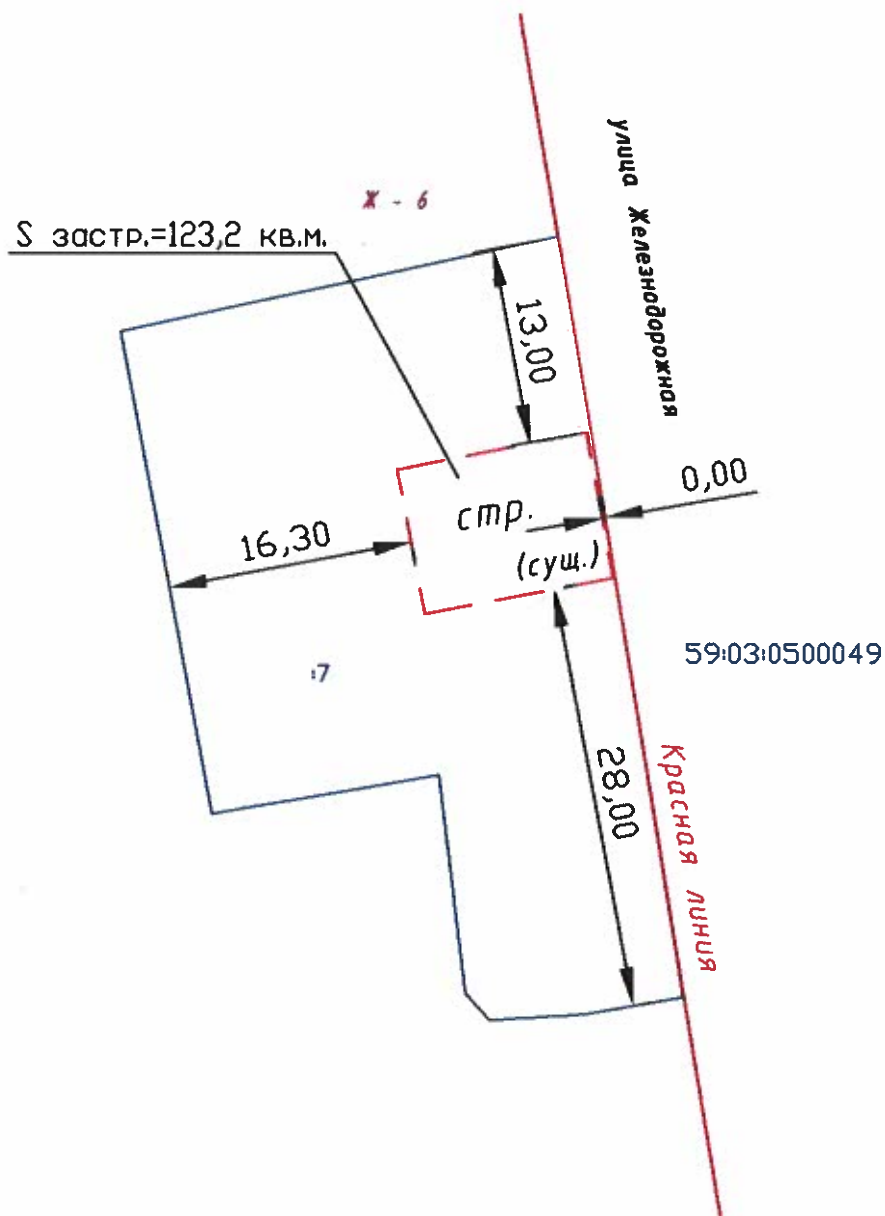

Масштаб 1:500

Условные обозначения

— границы земельных участков, установленные в соответствии с федеральным законодательством, включенные в ЕГРН, отражающиеся в масштабе

Ж - 6 - наименование территориальной зоны

59:03:0500049 - обозначение кадастрового квартала



- планируемая к строительству (завершению) жилой дом