

### Схема расположения границ публичного сервитута

Объект: Воздушно-кабельная линия 10 кВ с монтажом КТП  
 Местоположение: Пермский край, г.о. г. Березники, г. Усолье  
 Площадь земель и/или части земельного участка, кв.м: 55




Масштаб 1:3000

#### Описание границ смежных землепользователей

Описание границы	Смежный землепользователь (при наличии кадастровый номер земельного участка)	Площадь обременения, кв.м
от точки 1 до точки 1, от точки 5 до точки 5, от точки 9 до точки 9, от точки 13 до точки 13, от точки 17 до точки 17, от точки 21 до точки 21, от точки 25 до точки 25, от точки 29 до точки 29, от точки 33 до точки 33, от точки 37 до точки 37, от точки 41 до точки 41, от точки 45 до точки 45, от точки 49 до точки 49, от точки 53 до точки 53, от точки 57 до точки 57, от точки 61 до точки 61, от точки 65 до точки 65, от точки 69 до точки 69, от точки 73 до точки 73, от точки 77 до точки 77, от точки 81 до точки 84	земли городского округа город Березники	30
от точки 84 до точки 81	59:37:0620901:269	25
Итого		55

#### Условные обозначения

- :ЗУ1 - проектные границы публичного сервитута
- 59:37:0620901 - кадастровый номер квартала;
- граница кадастрового квартала;
- :24 - граница и номер земельного участка, сведения о котором внесены в ЕГРН;
- Воздушно-кабельная линия 10 кВ с монтажом КТП
- - обозначение характерной точки проектной границы публичного сервитута;
- опора №20 - обозначение и номер опоры ЛЭП;
- граница охранной зоны.

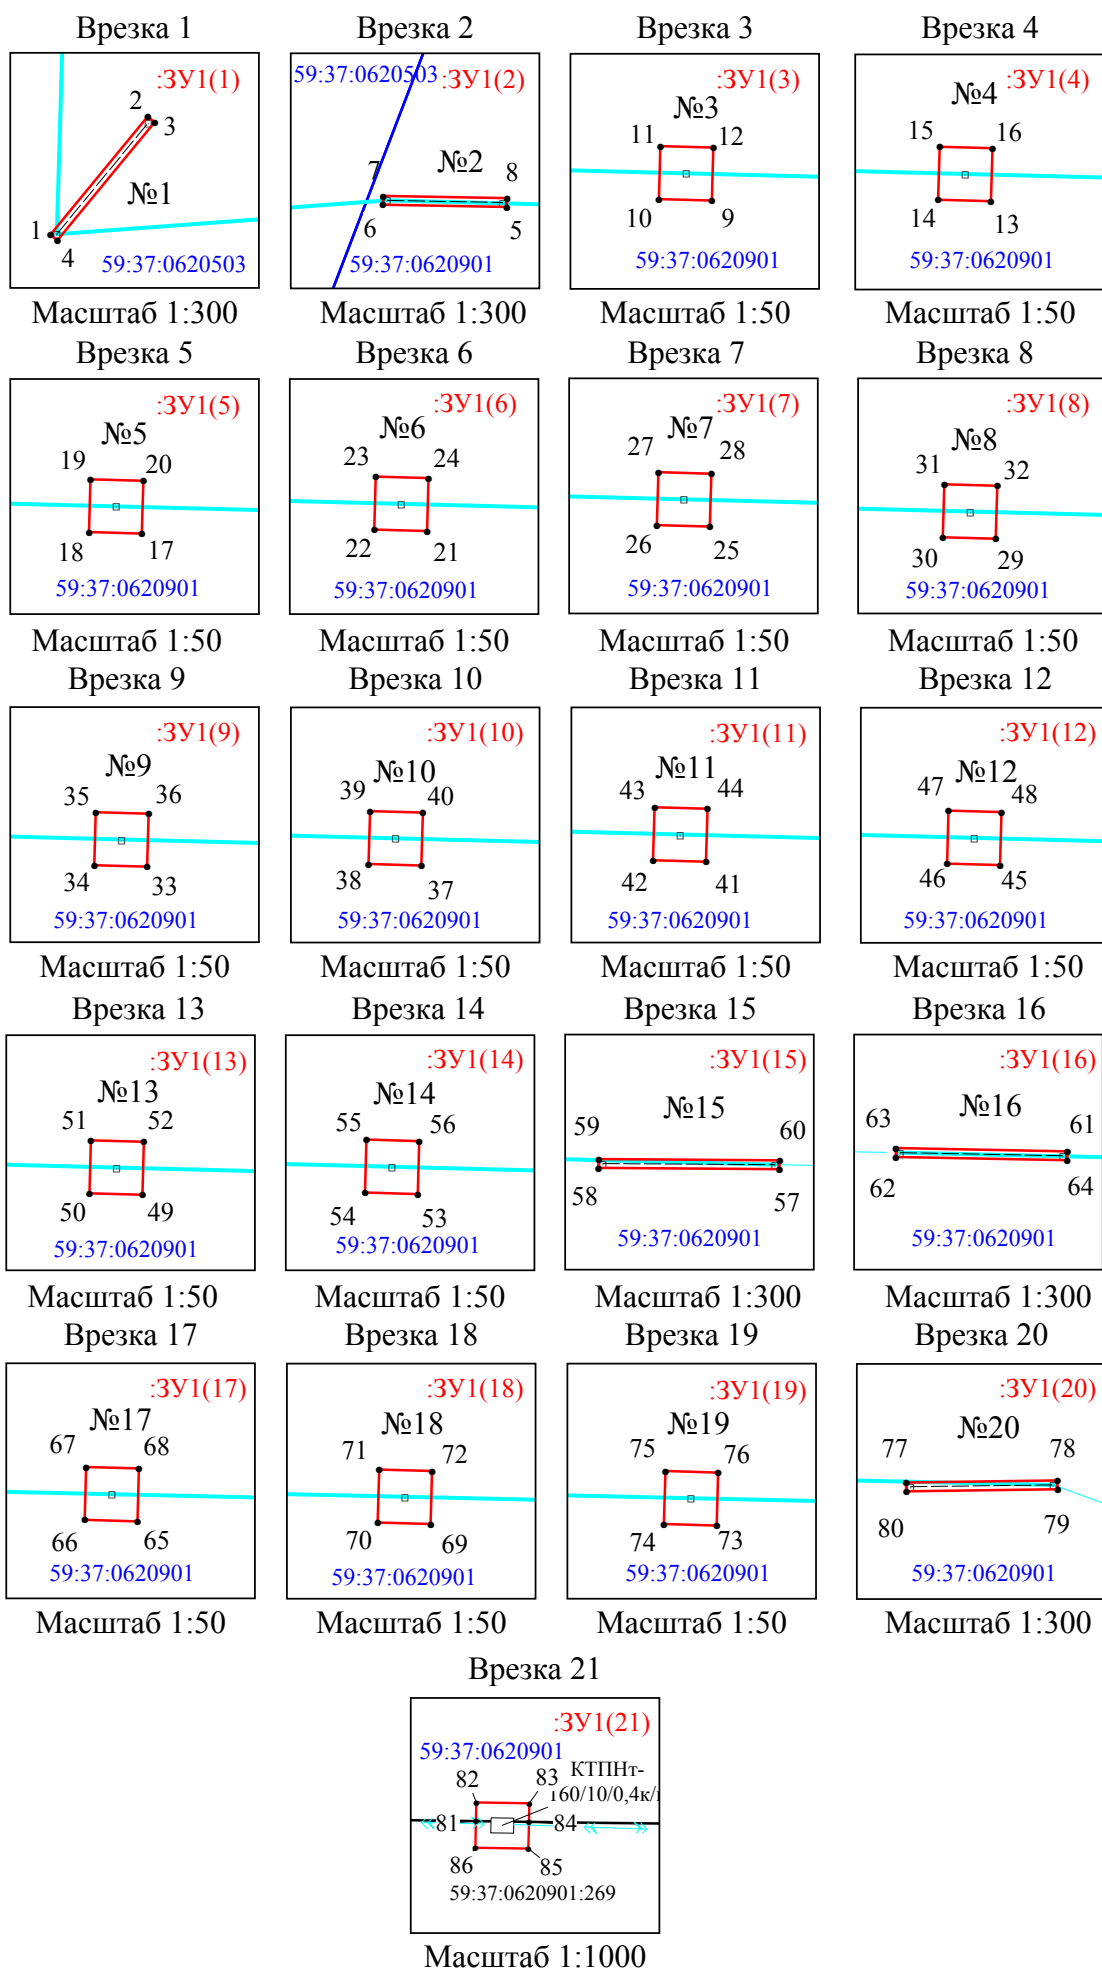

Каталог координат (Система координат МСК-59, зона 2)

Обозначение характерных точек границ	Координаты, м		Метод определения координат характерной точки	Мт, м	Площадь, кв.м	Обозначение характерных точек границ	Координаты, м		Метод определения координат характерной точки	Мт, м	Площадь, кв.м
	X	Y					X	Y			
1	2	3	4	5	6	1	2	3	4	5	6
:ЗУ1(1)						:ЗУ1(11)					
1	674020.41	2257896.12	Геодзический метод	0.1	2.15	n41	674012.04	2258349.55	Геодзический метод	0.1	0.12
2	674025.10	2257899.98	Геодзический метод	0.1		n42	674012.05	2258349.20	Геодзический метод	0.1	
3	674024.87	2257900.25	Геодзический метод	0.1		n43	674012.40	2258349.21	Геодзический метод	0.1	
4	674020.18	2257896.39	Геодзический метод	0.1		n44	674012.39	2258349.56	Геодзический метод	0.1	
1	674020.41	2257896.12	Геодзический метод	0.1		n41	674012.04	2258349.55	Геодзический метод	0.1	
:ЗУ1(2)						:ЗУ1(12)					
5	674022.68	2257935.38	Геодзический метод	0.1	1.72	n45	674010.82	2258397.17	Геодзический метод	0.1	0.12
6	674022.77	2257930.46	Геодзический метод	0.1		n46	674010.83	2258396.82	Геодзический метод	0.1	
7	674023.12	2257930.47	Геодзический метод	0.1		n47	674011.18	2258396.83	Геодзический метод	0.1	
8	674023.03	2257935.39	Геодзический метод	0.1		n48	674011.17	2258397.18	Геодзический метод	0.1	
5	674022.68	2257935.38	Геодзический метод	0.1		n45	674010.82	2258397.17	Геодзический метод	0.1	
:ЗУ1(3)						:ЗУ1(13)					
9	674021.19	2257992.04	Геодзический метод	0.1	0.12	n49	674009.85	2258434.97	Геодзический метод	0.1	0.12
10	674021.20	2257991.69	Геодзический метод	0.1		n50	674009.86	2258434.62	Геодзический метод	0.1	
11	674021.55	2257991.70	Геодзический метод	0.1		n51	674010.21	2258434.63	Геодзический метод	0.1	
12	674021.54	2257992.05	Геодзический метод	0.1		n52	674010.20	2258434.98	Геодзический метод	0.1	
9	674021.19	2257992.04	Геодзический метод	0.1		n49	674009.85	2258434.97	Геодзический метод	0.1	
:ЗУ1(4)						:ЗУ1(14)					
13	674019.83	2258045.26	Геодзический метод	0.1	0.12	n53	674008.96	2258469.79	Геодзический метод	0.1	0.12
14	674019.84	2258044.91	Геодзический метод	0.1		n54	674008.97	2258469.44	Геодзический метод	0.1	
15	674020.19	2258044.92	Геодзический метод	0.1		n55	674009.32	2258469.45	Геодзический метод	0.1	
16	674020.18	2258045.27	Геодзический метод	0.1		n56	674009.31	2258469.80	Геодзический метод	0.1	
13	674019.83	2258045.26	Геодзический метод	0.1		n53	674008.96	2258469.79	Геодзический метод	0.1	
:ЗУ1(5)						:ЗУ1(15)					
17	674018.63	2258092.28	Геодзический метод	0.1	0.12	n57	674007.68	2258519.64	Геодзический метод	0.1	2.52
18	674018.64	2258091.93	Геодзический метод	0.1		n58	674007.73	2258512.45	Геодзический метод	0.1	
19	674018.99	2258091.94	Геодзический метод	0.1		n59	674008.08	2258512.46	Геодзический метод	0.1	
20	674018.98	2258092.29	Геодзический метод	0.1		n60	674008.03	2258519.65	Геодзический метод	0.1	
17	674018.63	2258092.28	Геодзический метод	0.1		n57	674007.68	2258519.64	Геодзический метод	0.1	
:ЗУ1(6)						:ЗУ1(16)					
21	674017.38	2258141.10	Геодзический метод	0.1	0.12	n61	674006.68	2258575.27	Геодзический метод	0.1	2.38
22	674017.39	2258140.75	Геодзический метод	0.1		n62	674006.81	2258568.46	Геодзический метод	0.1	
23	674017.74	2258140.76	Геодзический метод	0.1		n63	674007.16	2258568.47	Геодзический метод	0.1	
24	674017.73	2258141.11	Геодзический метод	0.1		n64	674007.03	2258575.28	Геодзический метод	0.1	
21	674017.38	2258141.10	Геодзический метод	0.1		n61	674006.68	2258575.27	Геодзический метод	0.1	
:ЗУ1(7)						:ЗУ1(17)					
25	674016.19	2258187.50	Геодзический метод	0.1	0.12	n65	674004.28	2258681.70	Геодзический метод	0.1	0.12
26	674016.20	2258187.15	Геодзический метод	0.1		n66	674004.29	2258681.35	Геодзический метод	0.1	
27	674016.55	2258187.16	Геодзический метод	0.1		n67	674004.64	2258681.36	Геодзический метод	0.1	
28	674016.54	2258187.51	Геодзический метод	0.1		n68	674004.63	2258681.71	Геодзический метод	0.1	
25	674016.19	2258187.50	Геодзический метод	0.1		n65	674004.28	2258681.70	Геодзический метод	0.1	
:ЗУ1(8)						:ЗУ1(18)					
29	674015.29	2258222.66	Геодзический метод	0.1	0.12	n69	674005.54	2258625.29	Геодзический метод	0.1	0.12
30	674015.30	2258222.31	Геодзический метод	0.1		n70	674005.55	2258624.94	Геодзический метод	0.1	
31	674015.65	2258222.32	Геодзический метод	0.1		n71	674005.90	2258624.95	Геодзический метод	0.1	
32	674015.64	2258222.67	Геодзический метод	0.1		n72	674005.89	2258625.30	Геодзический метод	0.1	
29	674015.29	2258222.66	Геодзический метод	0.1		n69	674005.54	2258625.29	Геодзический метод	0.1	
:ЗУ1(9)						:ЗУ1(19)					
33	674014.66	2258247.13	Геодзический метод	0.1	0.12	n73	674003.55	2258714.01	Геодзический метод	0.1	0.12
34	674014.67	2258246.78	Геодзический метод	0.1		n74	674003.56	2258713.66	Геодзический метод	0.1	
35	674015.02	2258246.79	Геодзический метод	0.1		n75	674003.91	2258713.67	Геодзический метод	0.1	
36	674015.01	2258247.14	Геодзический метод	0.1		n76	674003.90	2258714.02	Геодзический метод	0.1	
33	674014.66	2258247.13	Геодзический метод	0.1		n73	674003.55	2258714.01	Геодзический метод	0.1	
:ЗУ1(10)						:ЗУ1(20)					
37	674012.99	2258312.34	Геодзический метод	0.1	0.12	n77	674002.59	2258763.48	Геодзический метод	0.1	2.10
38	674013.00	2258311.99	Геодзический метод	0.1		n78	674002.67	2258769.49	Геодзический метод	0.1	
39	674013.35	2258312.00	Геодзический метод	0.1		n79	674002.32	2258769.50	Геодзический метод	0.1	
40	674013.34	2258312.35	Геодзический метод	0.1		n80	674002.24	2258763.49	Геодзический метод	0.1	
37	674012.99	2258312.34	Геодзический метод	0.1		n77	674002.59	2258763.48	Геодзический метод	0.1	
:ЗУ1(11)						:ЗУ1(21)					
						n81	673988.67	2258861.08	Геодзический метод	0.1	42.00
						n82	673991.13	2258861.13	Геодзический метод	0.1	
						n83	673991.04	2258868.14	Геодзический метод	0.1	
						n84	673988.57	2258868.09	Геодзический метод	0.1	
						n85	673985.05	2258868.02	Геодзический метод	0.1	
						n86	673985.14	2258861.01	Геодзический метод	0.1	
						n81	673988.67	2258861.08	Геодзический метод	0.1	