


**СХЕМА расположения земельного участка или земельных участков на кадастровом плане территории  
по адресу: Пермский край, город Березники, г.Березники, в районе дома №65 по проспекту Советский**

Условный номер земельного участка: **13У1**

Площадь земельного участка: **10 м<sup>2</sup>**

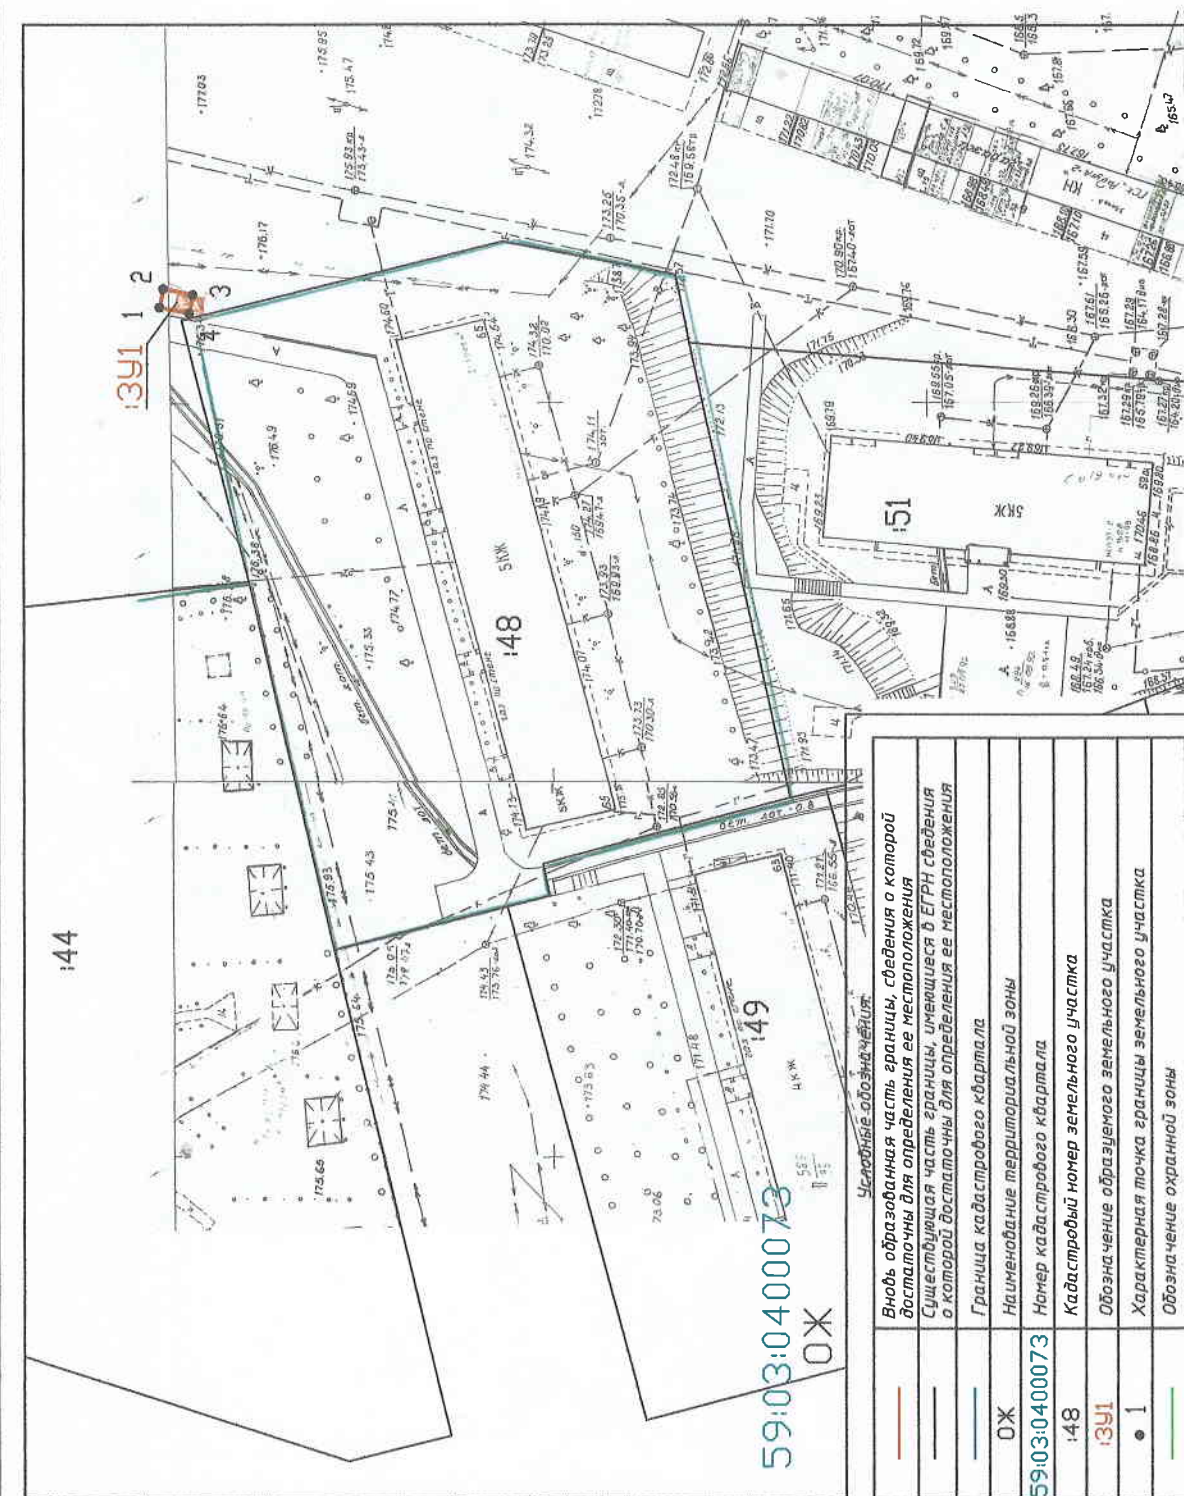

*Условные обозначения:*

	Вновь образованная часть границы, сведения о которой достаточны для определения ее местоположения
	Существующая часть границы, имеющаяся в ЕПРН сведения о которой достаточны для определения ее местоположения
	Граница кадастрового квартала
	ОЖ
	Наименование территориальной зоны
<b>59:03:0400073</b>	Номер кадастрового квартала
<b>148</b>	Кадастровый номер земельного участка
<b>13У1</b>	Обозначение образуемого земельного участка
	Характерная точка границы земельного участка
	Обозначение охранной зоны

**УТВЕРЖДЕНА**

(наименование документа об утверждении. Включает наименование)  
органов государственной власти или органов местного самоуправления, принятых решения об утверждении схемы  
или подписанных соглашение с переработанными земельными участками)

от \_\_\_\_\_ № \_\_\_\_\_

Обозначение характерных точек границ	Координаты, м		
	X	Y	Z
1	67334,90	2265716,64	
2	67334,41	2265719,09	
3	673339,49	2265718,30	
4	673339,98	2265715,85	

Масштаб 1:1000

Категория земель – ЗЕМЛИ НАСЕЛЕННЫХ ПУНКТОВ