

СХЕМА ПРЕДПОЛАГАЕМЫХ К ИСПОЛЬЗОВАНИЮ ЗЕМЕЛЬ ИЛИ ЧАСТИ ЗЕМЕЛЬНОГО УЧАСТКА

(к решению о размещении объектов на землях или земельных участках, находящихся в муниципальной собственности)

Объект: сети водоотведения и холодного снабжения для многоквартирных жилых домов №1, №2 по генплану в г. Березники II-ая очередь

Кадастровые кварталы: 59:03:0400036, 59:03:0400037, 59:03:0400051

Местоположение: Пермский край, г. Березники, по улице Парижская Коммуна

Площадь участка ЗУ1 – 2587 кв.м, в том числе ЗУ1(1) - 2320 кв.м, ЗУ1(2) - 267 кв.м

Площадь части земельного участка 59:03:0400051:33: ЧЗУ 1 – 507 кв.м.


Площадь части земельного участка 59:03:0400051:26: ЧЗУ 2 – 158 кв.м.

Категория земель: земли населенных пунктов

Вид разрешенного использования: земли общего пользования

Цель использования земельного участка: строительство водопровода

Масштаб 1:2000 (в 1см 20 метров)

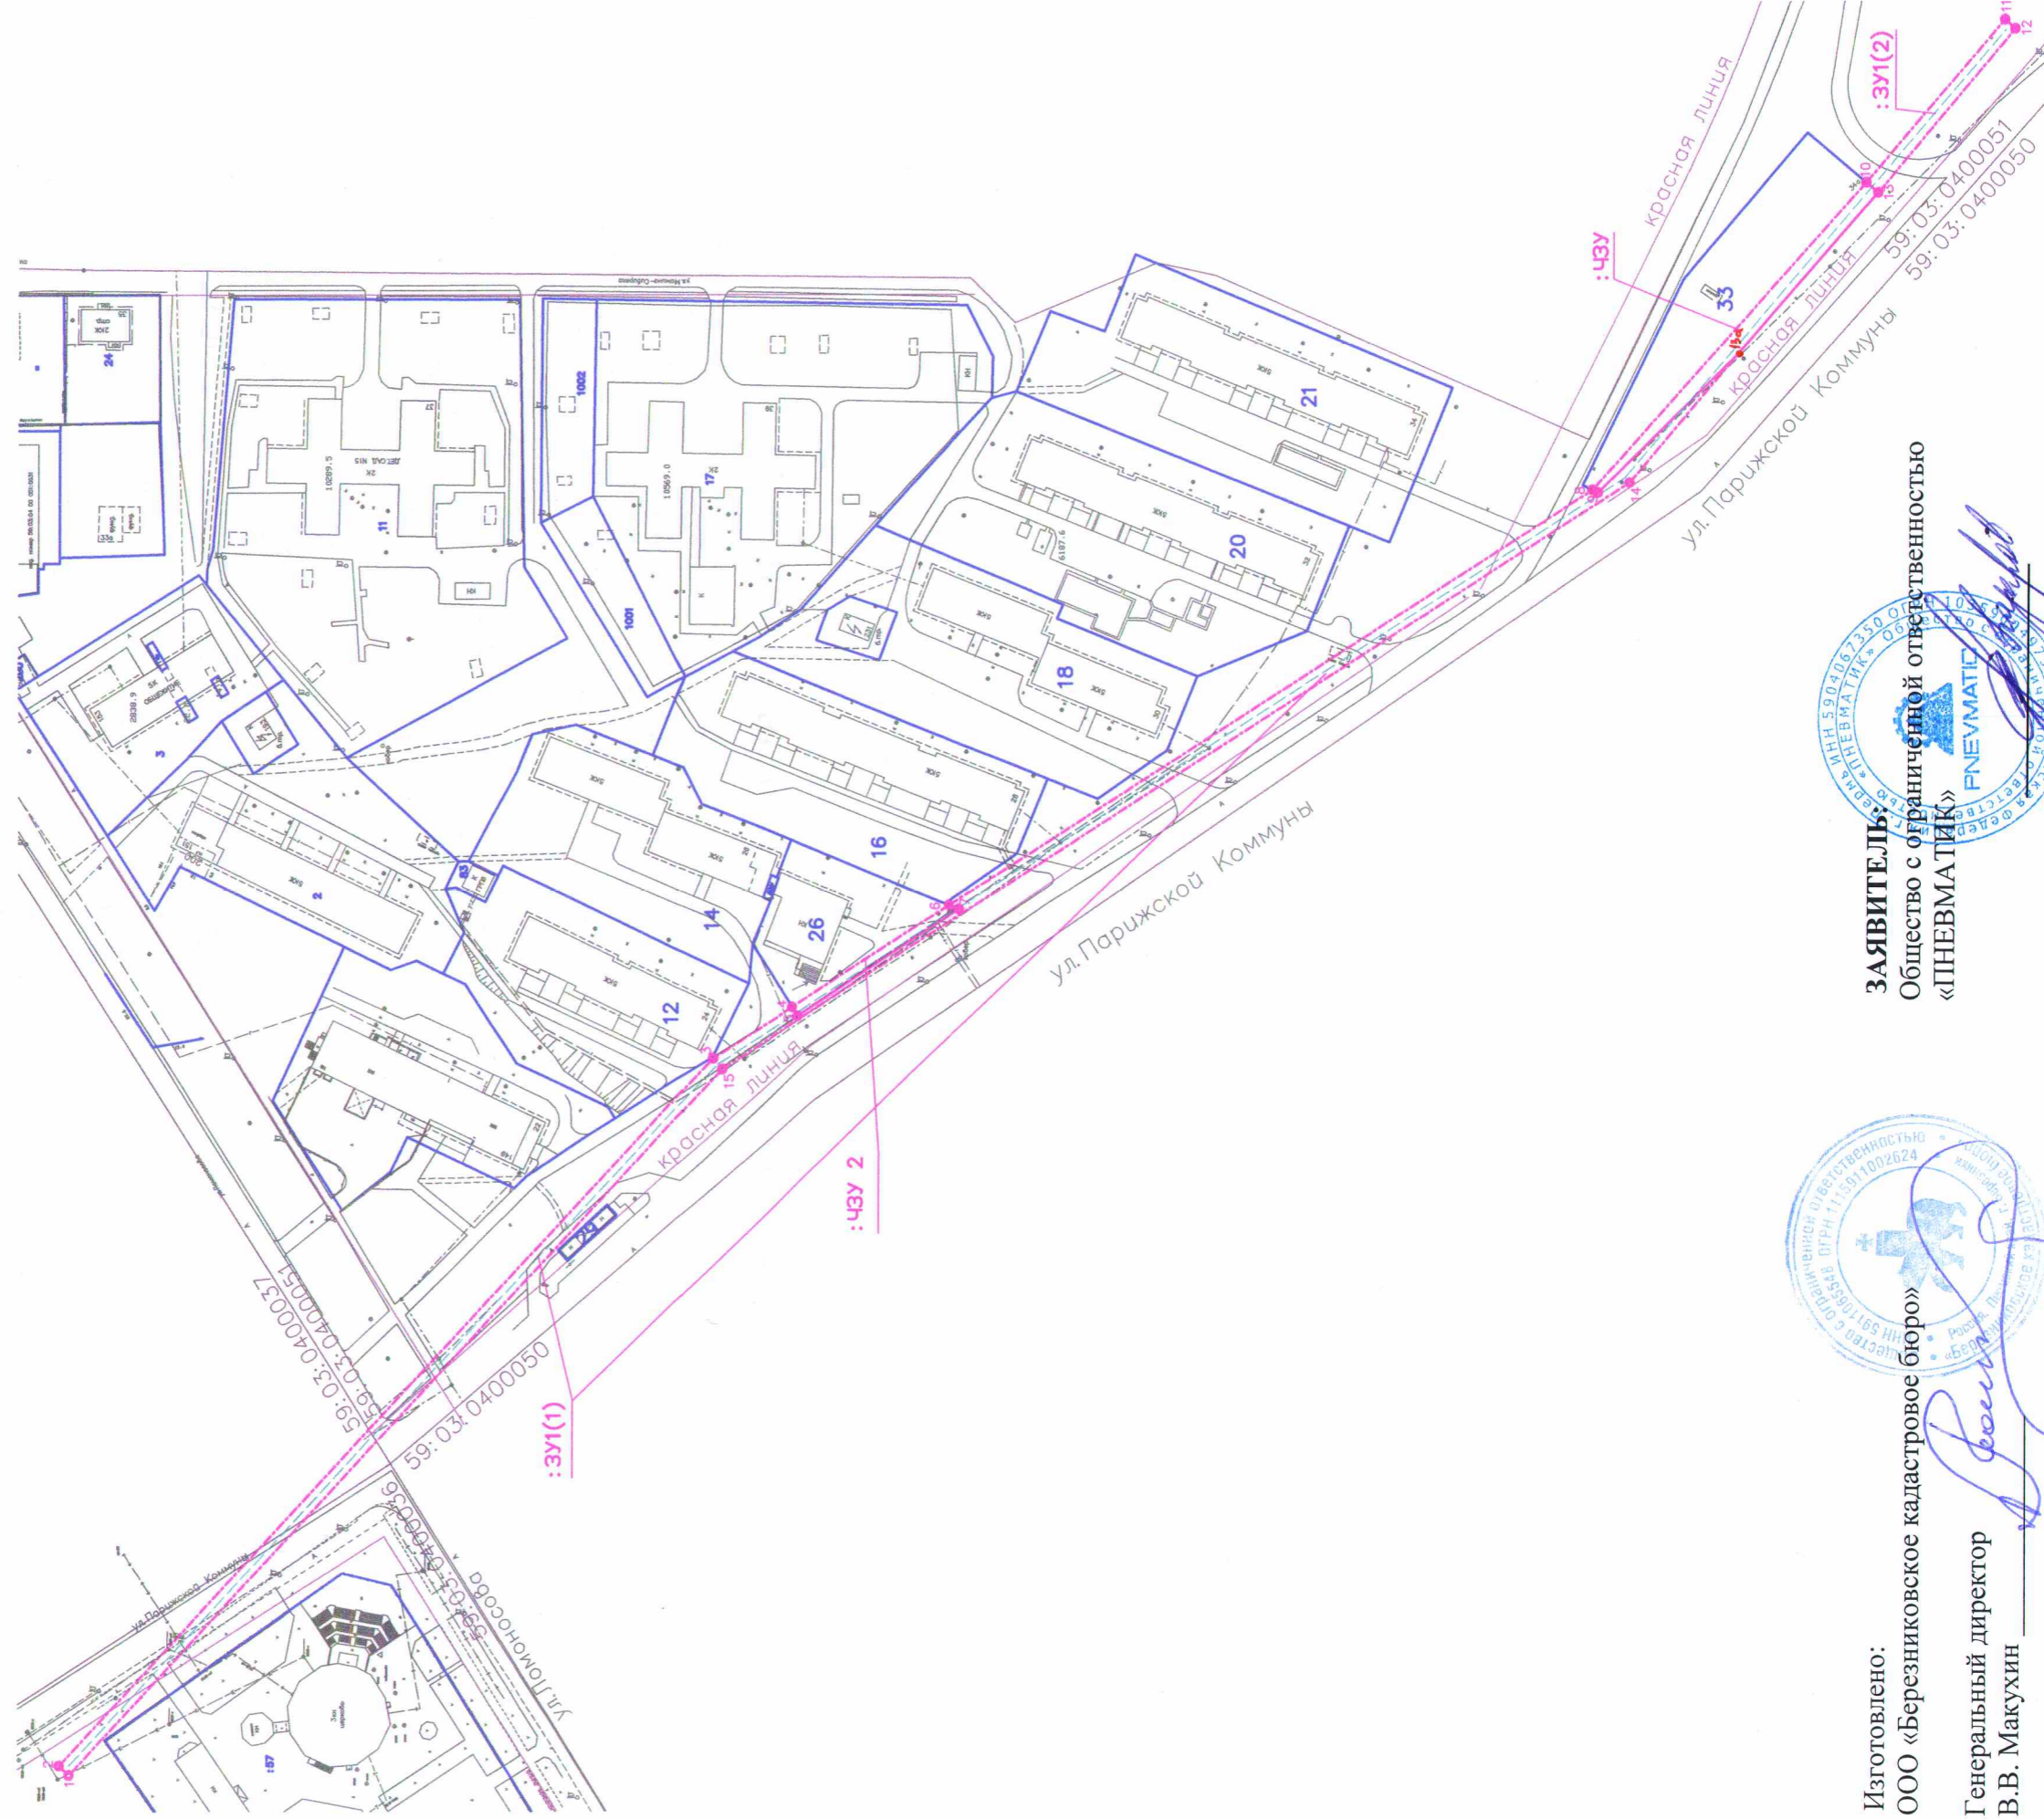

Изготовлено:

ООО «Березниковское кадастровое бюро»

Генеральный директор

В.В. Макухин

18 ноября 2019 год



Заявитель:

Общество с ограниченной ответственностью

«ПНЕВМАТИК»