

СХЕМА ПРЕДПОЛАГАЕМЫХ К ИСПОЛЬЗОВАНИЮ ЗЕМЕЛЬ ИЛИ ЧАСТИ ЗЕМЕЛЬНОГО УЧАСТКА

(к решению о размещении объектов на землях или земельных участках, находящихся в муниципальной собственности)

Объект: водопроводения и холодного водоснабжения многоквартирных жилых домов №1, №2 по генплану в г. Березники II-ая очередь

Кадастровый квартал: 59:03:0400036

Местоположение: Перехажский край, г. Березники, в районе улицы Парижская Коммуна, 5а по улице Ломоносова

Площадь земельного участка :ЗУ – 253 кв.м.

Площадь земельного участка 59:0360400036:57 :ЧЗУ – 2506 кв.м.


Площадь земельного участка 59:0360400036:48 :ЧЗУ2 – 13 кв.м.

Категория земель: земли населенных пунктов

Вид разрешенного использования: земли общего пользования

Цель использования земельного участка :ЗУ: строительство канализации К1

Цель использования частей земельного участка :ЧЗУ и :ЧЗУ1: строительство канализации К1 и водопровода В1
Масштаб 1:1100 (в 1см 11 метров)

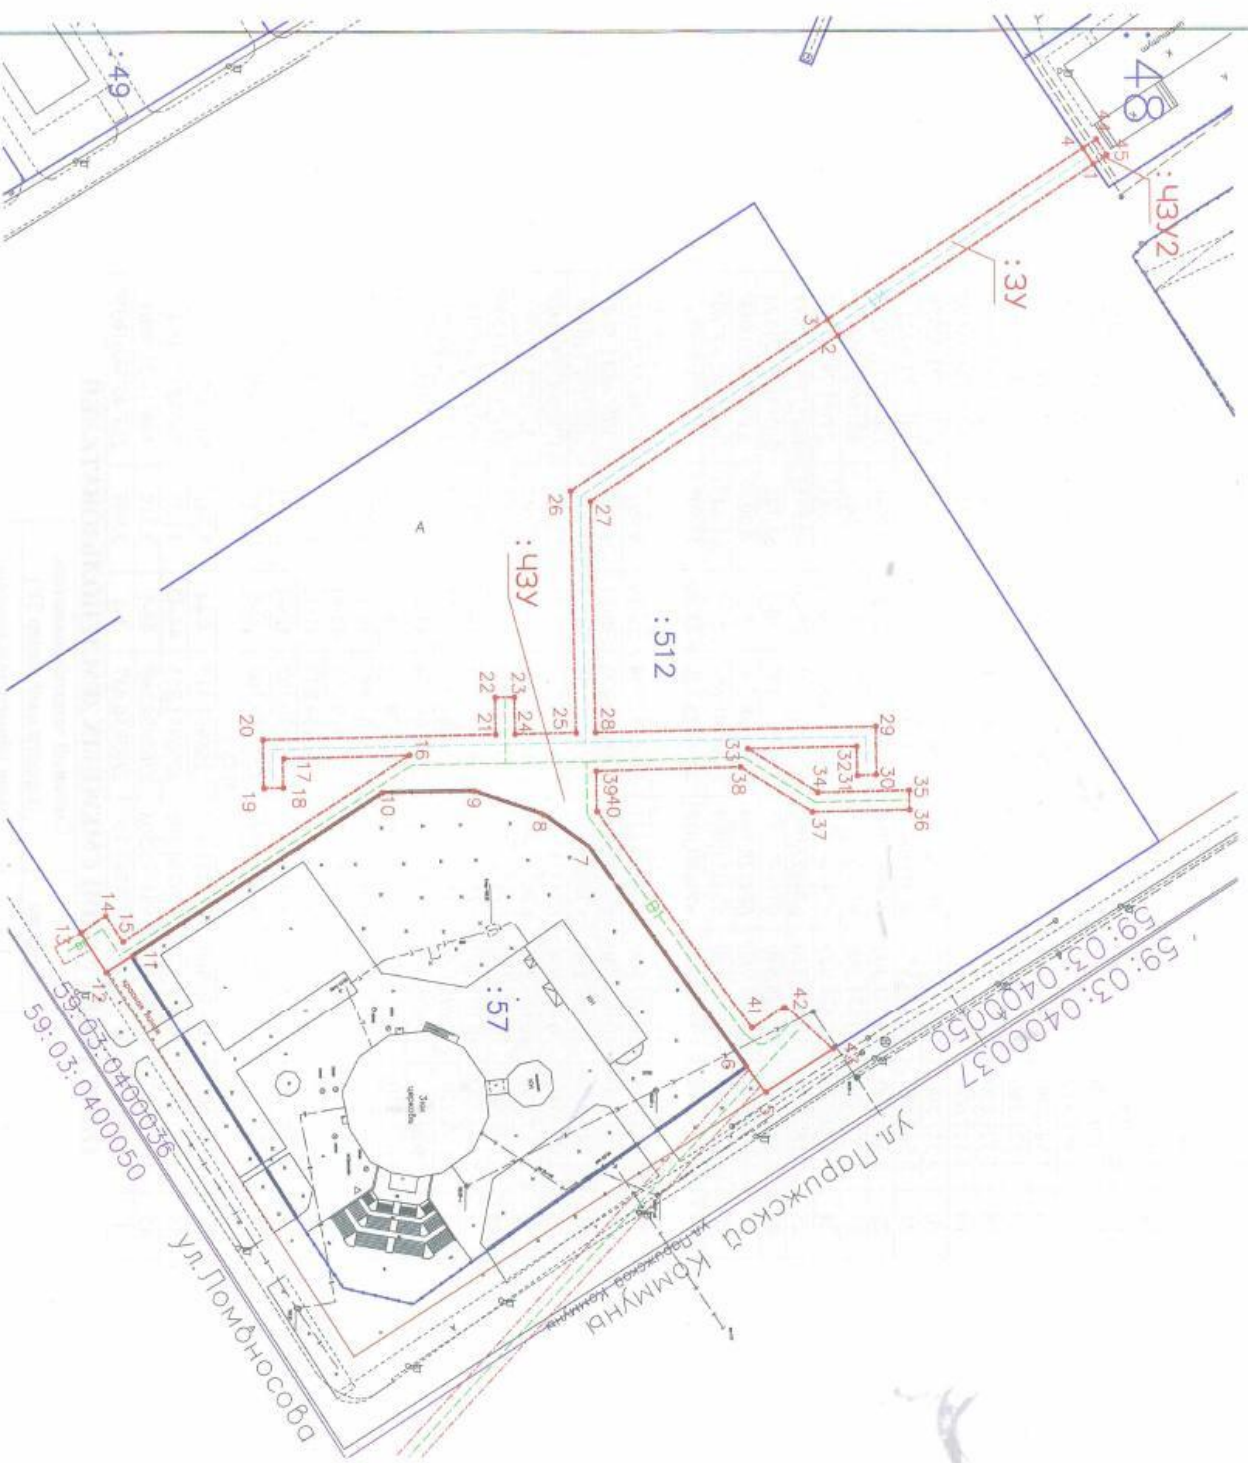

Подготовлено:
ООО «Березниковское кадастровое бюро»

Генеральный директор
В.В. Макухин

13 мая 2021 год



ЗАЯВИТЕЛЬ:
Общество с ограниченной ответственностью
«ВВК»

КАТАЛОГ КООРДИНАТ И ГЕОДАННЫЕ ПОВОРОТНЫХ ТОЧЕК ЗЕМЕЛЬНОГО УЧАСТКА

№ точки	Система координат г.Резаньки	Координаты МСК 59			Сторона	Гризон	Дирекционный угол
		Хб	Уб	Хм			

нап е	Хб метры	Уб метры	Хм метры	Ум метры	Сторо на	Гор.про ложение метры	Дирекционный угол град"мин"сек"

:ЗУ							
1	3 689.590	10 562.300	674783.750	2265956.437	1-2	63.345	146°13'24.81884"
2	3 636.700	10 597.160	674731.097	2265991.654	2-3	4.002	212°12'38.38057"
3	3 634.590	10 593.760	674728.964	2265988.268	3-4	63.237	303°46'33.32714"
4	3 687.390	10 558.960	674781.528	2265953.112	4-1	3.999	56°14'25.38961"
:ЧЗУ							
5	3 620.500	10 753.510	674715.955	2266148.110	5-6	6.556	215°23'11.72228"
6	3 616.740	10 748.140	674712.159	2266142.766	6-7	55.823	215°21'51.456"
7	3 584.740	10 702.400	674679.850	2266097.243	7-8	11.454	233°39'27.26227"
8	3 575.560	10 695.550	674670.624	2266090.455	8-9	75.655	274°10'9.273"
9	3 651.050	10 690.560	674746.078	2266084.955	9-10	108.980	179°30'7.86662"
10	3 542.070	10 690.770	674637.102	2266085.902	10-11	61.650	146°53'48.8849"
11	3 490.200	10 724.090	674585.459	2266119.572	11-12	6.216	146°53'38.33952"
12	3 484.970	10 727.450	674580.251	2266122.967	12-13	9.644	212°35'39.51809"
13	3 479.830	10 719.290	674575.056	2266114.842	13-14	6.258	305°10'9.88812"
14	3 484.970	10 715.720	674580.172	2266111.237	14-15	6.453	57°24'0.59557"
15	3 488.410	10 721.180	674583.649	2266116.674	15-16	70.457	303°6'11.11535"
16	3 547.690	10 683.100	674642.670	2266078.194	16-17	26.135	178°29'40.01473"
17	3 521.560	10 683.610	674616.544	2266078.881	17-18	6.001	88°45'11.59959"
18	3 521.650	10 689.610	674616.675	2266084.880	18-19	4.000	178°45'11.59979"
19	3 517.650	10 689.670	674612.675	2266084.967	19-20	10.001	181°14'48.39992"
20	3 517.500	10 679.670	674612.458	2266074.968	20-21	48.025	271°13'21.22556"
21	3 565.520	10 678.970	674660.472	2266073.943	21-22	7.671	181°17'1.49227"
22	3 565.400	10 671.300	674660.300	2266066.274	22-23	4.030	270°57'21.89246"
23	3 569.430	10 671.260	674664.330	2266066.207	23-24	7.661	88°56'21.96812"
24	3 569.520	10 678.920	674664.471	2266073.866	24-25	12.581	271°15'9.71771"
25	3 582.100	10 678.730	674677.050	2266073.591	25-26	49.895	181°13'32.55873"
26	3 581.370	10 628.840	674675.983	2266023.707	26-3	63.742	303°46'41.91724"
3	3 634.590	10 593.760	674728.964	2265988.268	3-2	4.002	57°47'21.61943"
2	3 636.700	10 597.160	674731.097	2265991.654	2-27	61.445	146°13'32.47264"
27	3 585.400	10 630.980	674680.027	2266025.820	27-28	47.705	88°47'1.83473"
28	3 586.090	10 678.680	674681.040	2266073.514	28-29	57.806	271°13'12.08141"
29	3 643.890	10 677.840	674738.833	2266072.284	29-30	9.991	88°48'34.91517"
30	3 644.030	10 687.830	674739.040	2266082.272	30-31	4.000	178°45'11.584"
31	3 640.050	10 687.890	674735.041	2266082.359	31-32	6.001	181°9'4.71014"
32	3 639.950	10 681.890	674734.920	2266076.360	32-33	22.522	178°46'23.01167"
33	3 617.430	10 682.220	674712.403	2266076.842	33-34	17.042	32°0'23.13339"
34	3 631.820	10 691.350	674726.854	2266085.875	34-35	18.902	271°12'21.11546"
35	3 650.720	10 691.080	674745.752	2266085.477	35-36	4.000	88°53'47.14711"
36	3 650.770	10 695.080	674745.829	2266089.477	36-37	20.092	178°47'8.08985"
37	3 630.680	10 695.370	674725.741	2266089.903	37-38	17.497	237°58'8.25368"
38	3 615.910	10 685.990	674710.908	2266080.623	38-39	29.718	178°19'14.57207"
39	3 586.200	10 686.660	674681.203	2266081.493	39-40	8.271	88°59'20.70009"
40	3 586.290	10 694.930	674681.349	2266089.763	40-41	55.284	54°38'15.1874"
41	3 617.980	10 740.230	674713.345	2266134.847	41-42	8.201	305°21'23.52249"
42	3 624.700	10 735.530	674720.033	2266130.102	42-43	13.431	42°26'24.48879"
43	3 634.550	10 744.660	674729.945	2266139.165	43-5	16.605	147°24'21.7512"

:ЧЗУ2

ОПИСАНИЕ ГРАНИЦ СМЕЖНЫХ ЗЕМЛЕПОЛЬЗОВАТЕЛЕЙ

Сторона	Смежный землепользователь (кадастровый номер ЗУ)
1-2	Земли общего пользования
2-3	59:03:0400036:512
3-4	Земли общего пользования
4-1	59:03:0400036:48
5-6	Земли общего пользования
6-12	59:03:0400036:57
12-13	Земли общего пользования
13-21	По территории 59:03:0400036:512
21-5	Земли общего пользования
4-45	59:03:0400036:48
1-4	Земли общего пользования

ООО «Бережаниновское кадастровое бюро»
 ОГРН 11159110029524 ИНН 5911055549
 619400, Пермский край, г. Березняки,
 ул. Веры Боровакской, д. 1, офис 208
 тел.: 8 (3424) 28-5352