

## СХЕМА ПРЕДПОЛАГАЕМЫХ К ИСПОЛЬЗОВАНИЮ ЗЕМЕЛЬ ИЛИ ЧАСТИ ЗЕМЕЛЬНОГО УЧАСТКА

(к решению о размещении объектов на землях или земельных участках, находящихся в муниципальной собственности)

**Объект:** сети водоотведения и холодного снабжения для многоквартирных жилых домов №1, №2 по генплану в г. Березники II-ая очередь

**Кадастровый квартал:** 59:03:0400036

**Местоположение:** Пермский край, г. Березники, в районе земельного участка Парижская Коммуна, 5а по улице Ломоносова


**Площадь участка** – 23 кв.м.

**Категория земель:** земли населенных пунктов

**Вид разрешенного использования:** земли общего пользования

**Цель использования земельного участка:** строительство водопровода

**Масштаб** 1:500 (в 1см 5 метров)

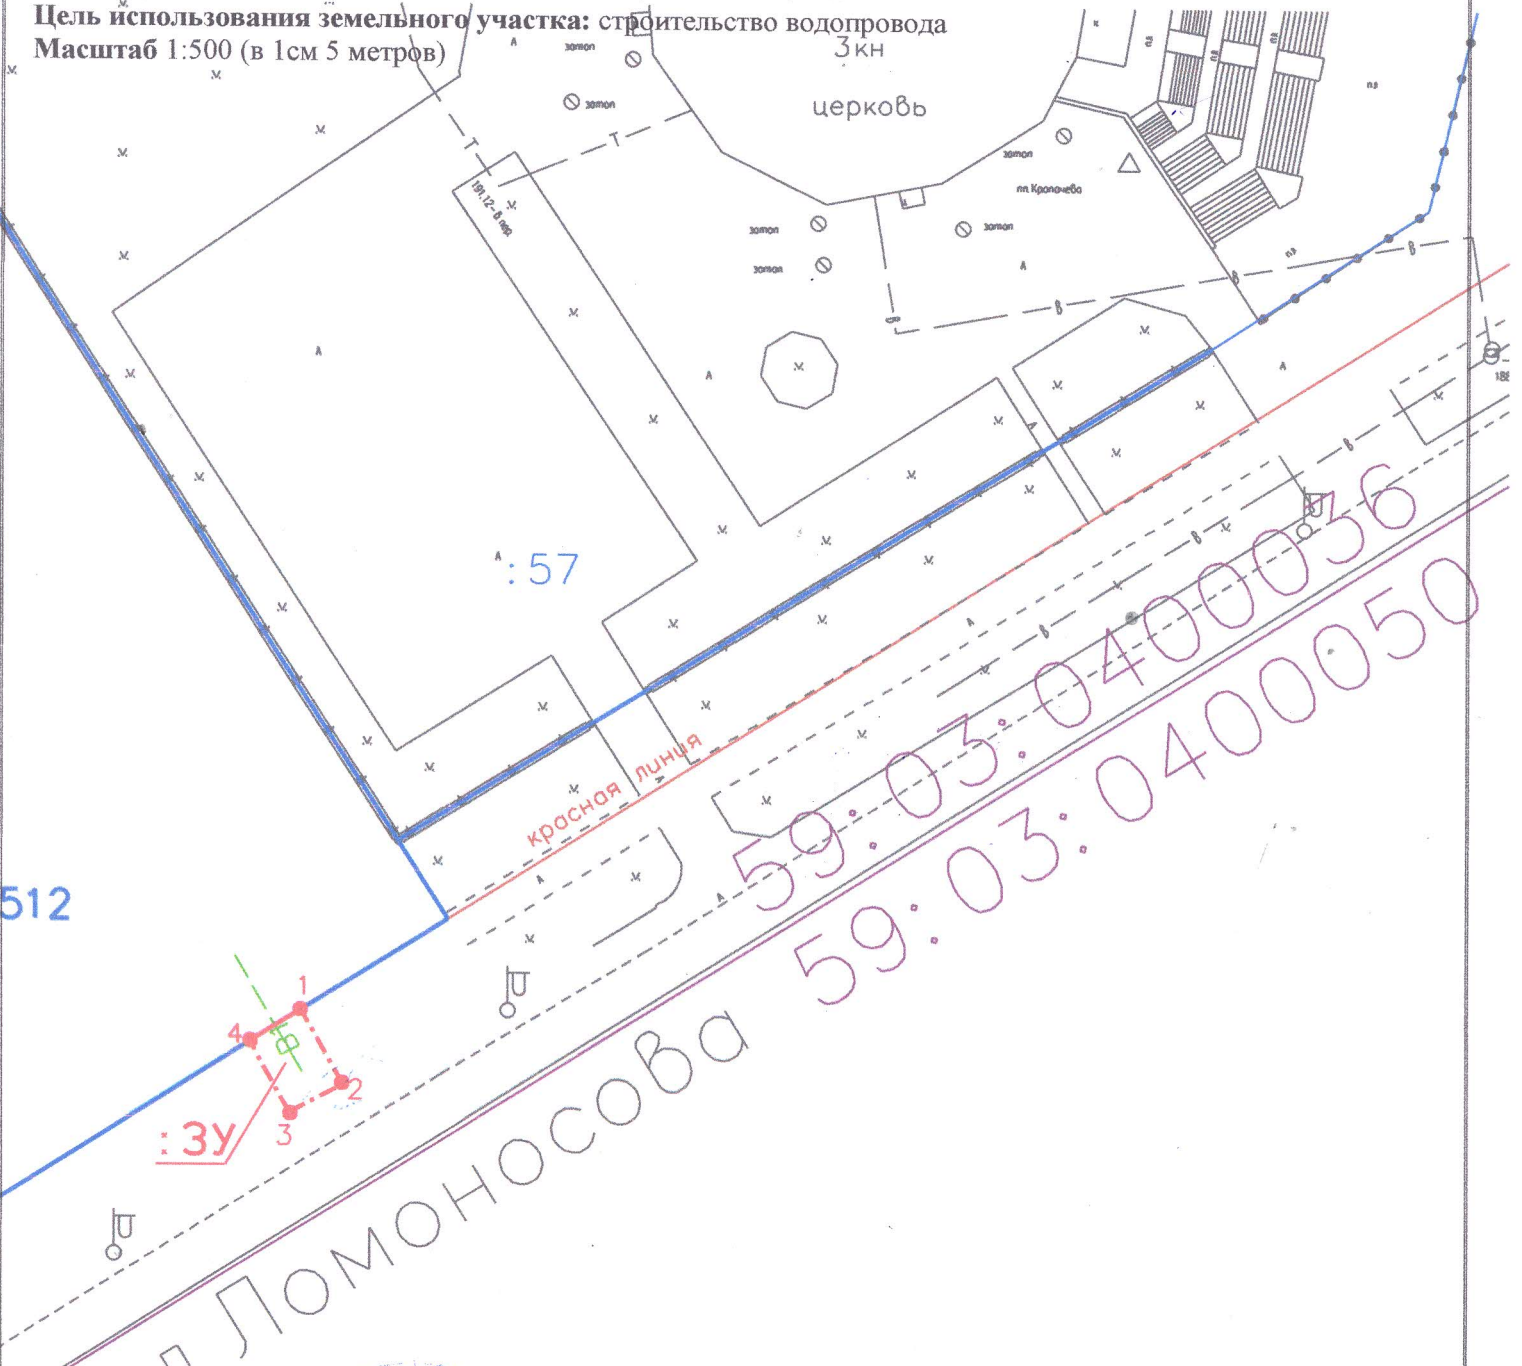

59:03:0400036  
59:03:0400050

Изготовлено:

ООО «Березниковское кадастровое бюро»

Генеральный директор

В.В. Макухин

09 апреля 2021 год



**ЗАЯВИТЕЛЬ:**

Общество с ограниченной ответственностью  
«БВК»

## КАТАЛОГ КООРДИНАТ и ГЕОДАННЫЕ ПОВОРОТНЫХ ТОЧЕК ЗЕМЕЛЬНОГО УЧАСТКА

№ точки	Система координат г.Березники		Координаты МСК 59		Сторона а	Горизонтальное о е проложение	Дирекционный угол
	name	Xб	Yб	Xм			
-	метры	метры	метры	метры	-	метры	град°мин'сек"
1	3 478.770	10 717.600	674573.985	2266113.159	1-2	5.711	149°54'18.17647"
2	3 473.810	10 720.430	674569.044	2266116.023	2-3	4.071	208°31'34.02888"
3	3 471.890	10 716.840	674567.100	2266112.446	3-4	5.418	299°47'28.4747"
4	3 476.610	10 714.180	674571.802	2266109.754	4-1	4.045	57°20'13.02577"

### ОПИСАНИЕ ГРАНИЦ СМЕЖНЫХ ЗЕМЛЕПОЛЬЗОВАТЕЛЕЙ

Сторона	Смежный землепользователь (кадастровый номер ЗУ)
1-4	Земли общего пользования
4-1	59:03:0400036:512

**ООО «Березниковское кадастровое бюро»**  
 ОГРН 1115911002624 ИНН 5911065548  
 618400, Пермский край, г. Березники,  
 ул. Веры Бирюковой, д. 7, офис 208  
 Тел.: 8 (3424) 23-63-23