

СХЕМА ПРЕДПОЛАГАЕМЫХ К ИСПОЛЬЗОВАНИЮ ЗЕМЕЛЬ ИЛИ ЧАСТИ ЗЕМЕЛЬНОГО УЧАСТКА

(к решению о размещении объектов на землях или земельных участках, находящихся в муниципальной собственности)

Объект: сети водотведения и холодного снабжения для многоквартирных жилых домов №1, №2 по генплану в г. Березники II-ая очередь

Кадастровые кварталы: 59:03:0400036, 59:03:0400037, 59:03:0400051

Местоположение: Пермский край, г. Березники, по улице Парижская Коммуна

Площадь участка ЗУ – 2268 кв.м., в том числе ЗУ1(1) - 1210 кв.м, ЗУ1(2) - 162 кв.м, ЗУ1(3) - 622 кв.м, ЗУ1(4) - 274 кв.м

Площадь части земельного участка 59:03:0400051:26-ЧЗУ1 (ул. Парижской Коммуны, 26) – 213 кв.м.

Площадь части земельного участка 59:03:0400051:16-ЧЗУ2 (ул. Парижской Коммуны, 28) – 55 кв.м.

Площадь части земельного участка 59:03:0400051:18-ЧЗУ3 (ул. Парижской Коммуны, 30) – 94 кв.м.

Площадь части земельного участка 59:03:0400051:33-ЧЗУ4 (ул. Парижской Коммуны, 34а) – 467 кв.м.


Категория земель: земли населенных пунктов

Вид разрешенного использования для ЗУ: земли общего пользования

Вид разрешенного использования для ЧЗУ1: занимаемый пристроенной частью встроенно-пристроенного помещения магазина; **для ЧЗУ2,3:** Для объектов жилой застройки; **для ЧЗУ4:** Для размещения и эксплуатации объектов автомобильного транспорта и объектов дорожного хозяйства

Цель использования земельного участка и частей земельных участков: строительство канализации

Масштаб 1:2000 (в 1 см 20 метров)

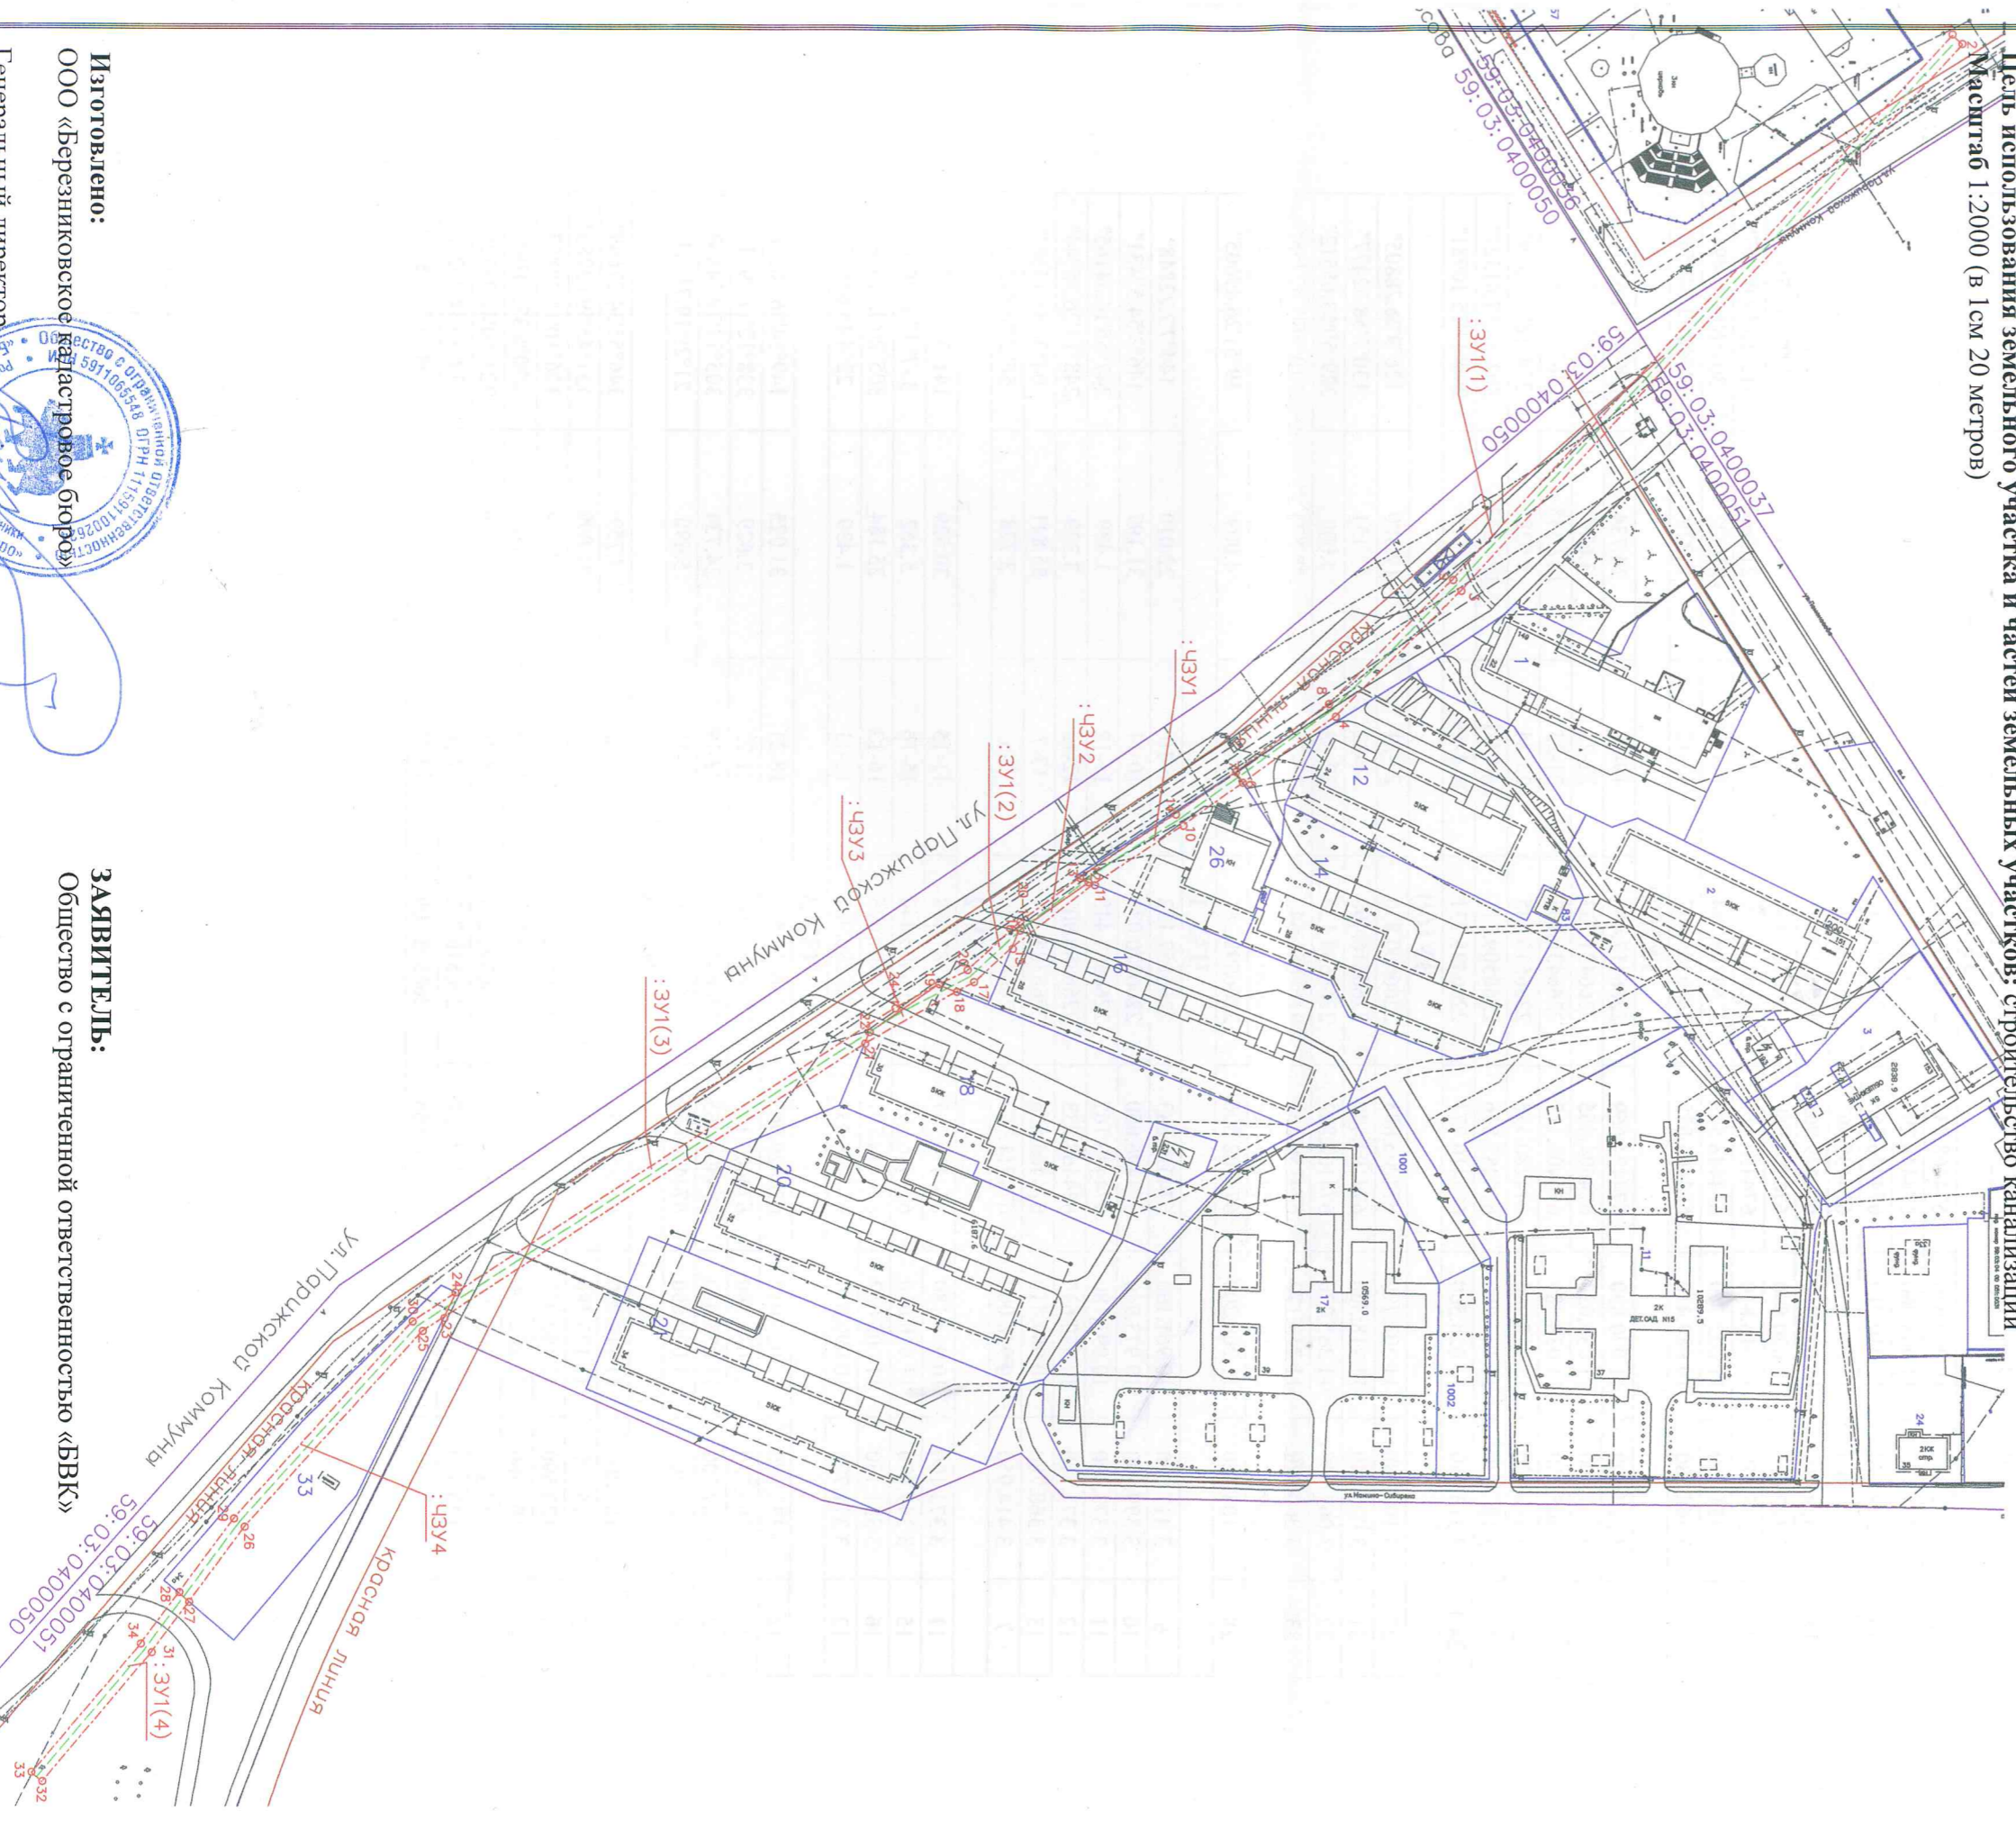

Изготовлено:
ООО «Березниковское
кадастровое бюро»
Генеральный директор
В.В. Макухин
09 апреля 2021 год



ЗАЯВИТЕЛЬ:
Общество с ограниченной ответственностью «БВК»