

Схема расположения границ публичного сервитута

Объект: ВЛ-0,4 кВ ТП-477 ф.Ощепково, ТП-477 63 кВа
 Местоположение: Пермский край, г.о. г.Березники, п. Расцветаево
 Площадь земель и/или части земельного участка, кв.м: 5869


Описание границ смежных землепользователей

| Описание границы | Смежный землепользователь (при наличии кадастровый номер земельного участка) | Площадь обременения, кв.м |
|--|--|---------------------------|
| от точки 68 до точки 8, от точки 11 до точки 22, от точки 24 до точки 67 | земли городского округа г. Березники | 5862 |
| от точки 8 до точки 11 | 59:37:0400101:194 | 7 |
| от точки 22 до точки 24 | 59:37:0400101:31 | - |
| от точки 67 до точки 68 | 59:37:0400101:11 | - |
| Итого | | 5869 |



- Условные обозначения**
- проектные границы публичного сервитута
 - 59:37:0400101 -кадастровый номер квартала
 - :22 -граница и номер земельного участка, сведения о котором внесены в ЕГРН
 - Воздушная линия электропередачи ВЛ-0,4 кВ ТП-477 ф.Ощепково, ТП-477 63 кВа
 - n1 - обозначение характерной точки проектной границы публичного сервитута
 - №11 - обозначение и номер опоры ЛЭП
 - опора №1 - охранный зона ЛЭП

Масштаб 1:2000

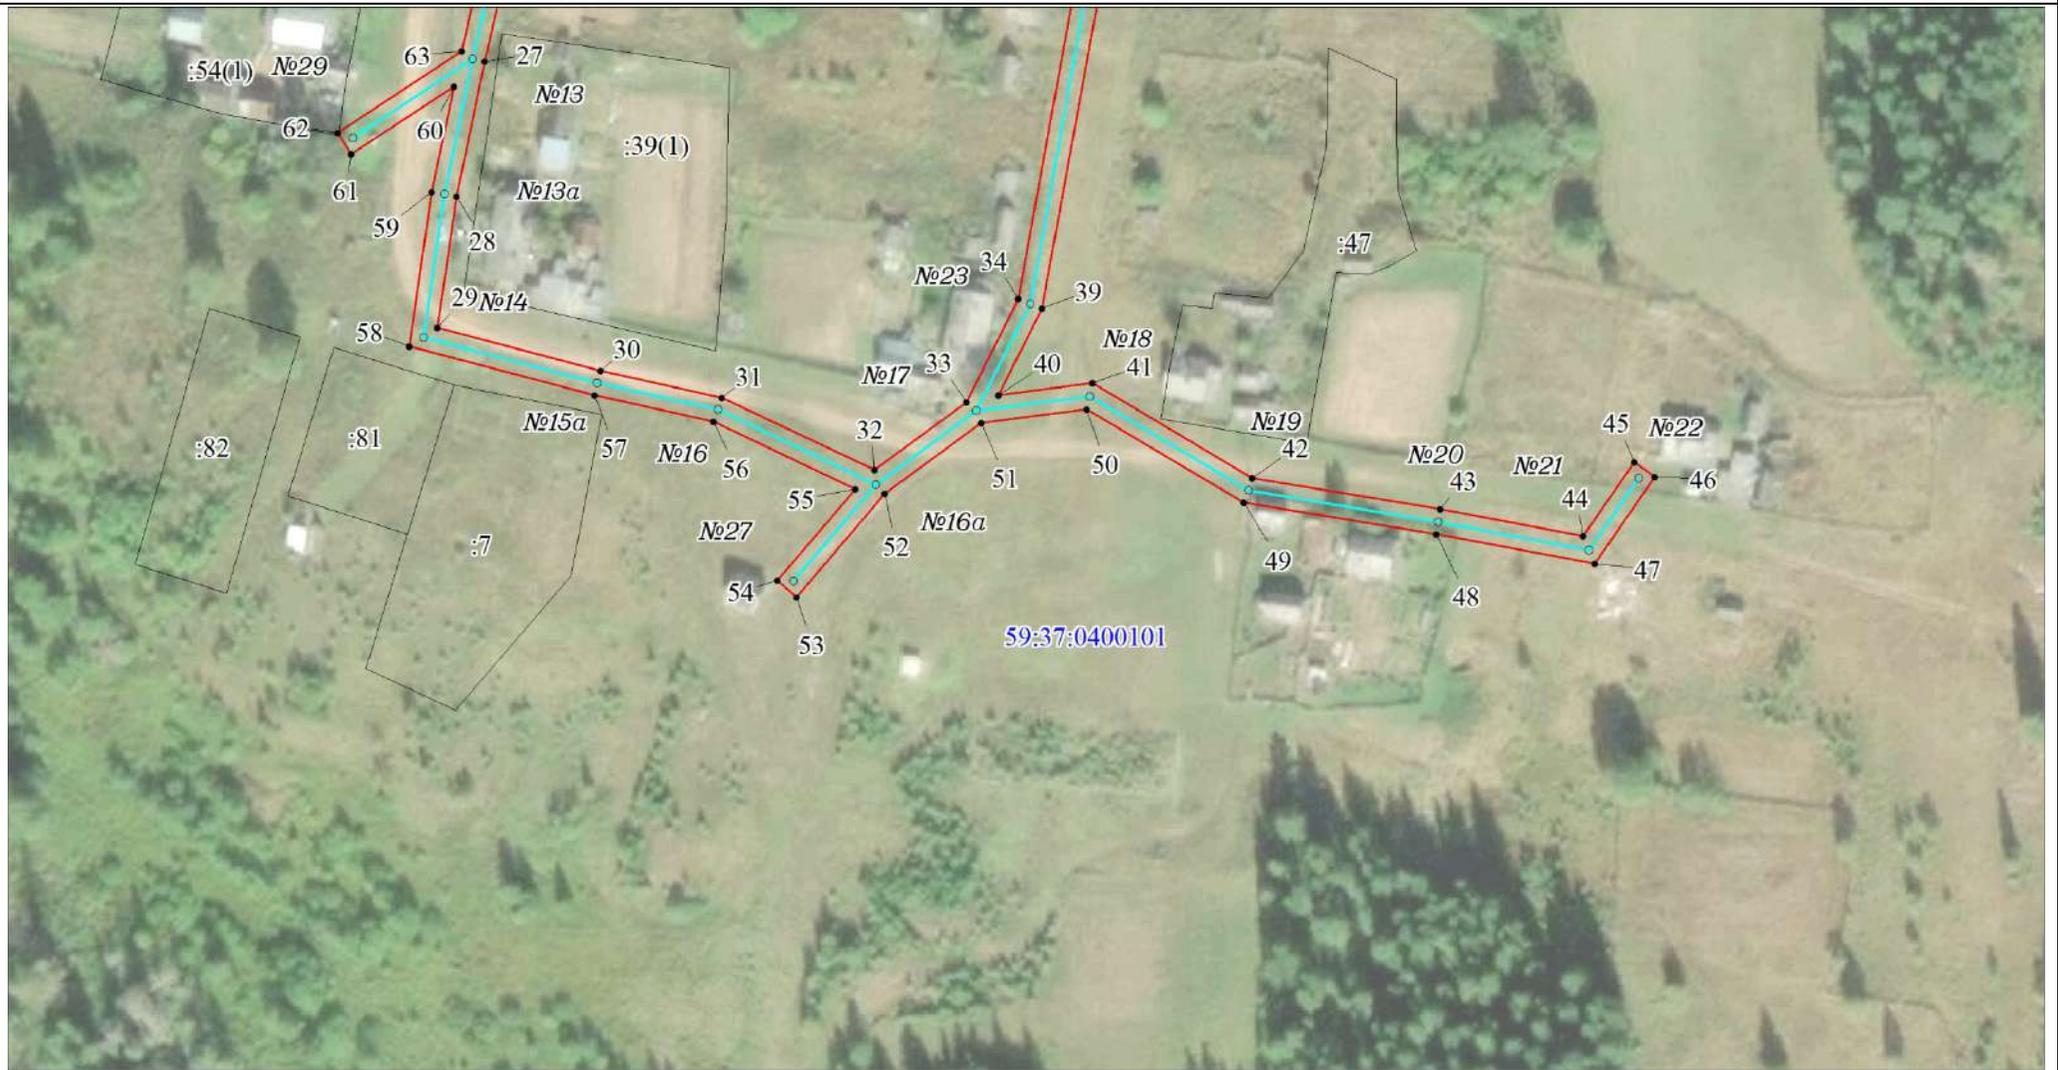

Масштаб 1:1500

Каталог координат (Система координат МСК-59, зона 2)

| Обозначение характерных точек границ | Координаты, м | | Метод определения координат характерной точки | Mt, м | Обозначение характерных точек границ | Координаты, м | | Метод определения координат характерной точки | Mt, м |
|--|---------------|------------|---|-------|--|---------------|------------|---|-------|
| | X | Y | | | | X | Y | | |
| 1 | 2 | 3 | 4 | 5 | 1 | 2 | 3 | 4 | 5 |
| 1 | 684402.77 | 2234480.88 | Геодезический метод | 0.1 | 45 | 683840.19 | 2234651.58 | Геодезический метод | 0.1 |
| 2 | 684403.38 | 2234485.84 | Геодезический метод | 0.1 | 46 | 683837.32 | 2234655.68 | Геодезический метод | 0.1 |
| 3 | 684363.73 | 2234490.7 | Геодезический метод | 0.1 | 47 | 683820.16 | 2234643.66 | Геодезический метод | 0.1 |
| 4 | 684340.19 | 2234497.78 | Геодезический метод | 0.1 | 48 | 683826.19 | 2234612.12 | Геодезический метод | 0.1 |
| 5 | 684342.18 | 2234501.14 | Геодезический метод | 0.1 | 49 | 683832.56 | 2234573.92 | Геодезический метод | 0.1 |
| 6 | 684344.13 | 2234501.14 | Геодезический метод | 0.1 | 50 | 683851.13 | 2234542.81 | Геодезический метод | 0.1 |
| 7 | 684344.13 | 2234506.45 | Геодезический метод | 0.1 | 51 | 683848.58 | 2234521.75 | Геодезический метод | 0.1 |
| 8 | 684341.45 | 2234506.45 | Геодезический метод | 0.1 | 52 | 683834.61 | 2234502.5 | Геодезический метод | 0.1 |
| 9 | 684338.86 | 2234506.45 | Геодезический метод | 0.1 | 53 | 683814.24 | 2234484.92 | Геодезический метод | 0.1 |
| 10 | 684338.71 | 2234505.1 | Геодезический метод | 0.1 | 54 | 683817.51 | 2234481.13 | Геодезический метод | 0.1 |
| 11 | 684338.17 | 2234504.18 | Геодезический метод | 0.1 | 55 | 683835.61 | 2234496.75 | Геодезический метод | 0.1 |
| 12 | 684334.8 | 2234498.5 | Геодезический метод | 0.1 | 56 | 683849 | 2234468.56 | Геодезический метод | 0.1 |
| 13 | 684309.05 | 2234492.87 | Геодезический метод | 0.1 | 57 | 683854.34 | 2234444.86 | Геодезический метод | 0.1 |
| 14 | 684278.48 | 2234484.13 | Геодезический метод | 0.1 | 58 | 683864.08 | 2234408.13 | Геодезический метод | 0.1 |
| 15 | 684239.63 | 2234482.4 | Геодезический метод | 0.1 | 59 | 683894.61 | 2234412.72 | Геодезический метод | 0.1 |
| 16 | 684197.68 | 2234474.98 | Геодезический метод | 0.1 | 60 | 683915.44 | 2234417.21 | Геодезический метод | 0.1 |
| 17 | 684173.01 | 2234468.61 | Геодезический метод | 0.1 | 61 | 683902.13 | 2234396.76 | Геодезический метод | 0.1 |
| 18 | 684130.79 | 2234461.63 | Геодезический метод | 0.1 | 62 | 683906.32 | 2234394.03 | Геодезический метод | 0.1 |
| 19 | 684097.72 | 2234457.07 | Геодезический метод | 0.1 | 63 | 683922.37 | 2234418.72 | Геодезический метод | 0.1 |
| 20 | 684062.64 | 2234448.82 | Геодезический метод | 0.1 | 64 | 683960.19 | 2234427.63 | Геодезический метод | 0.1 |
| 21 | 684036.04 | 2234444.21 | Геодезический метод | 0.1 | 65 | 684000.21 | 2234435.53 | Геодезический метод | 0.1 |
| 22 | 684017.11 | 2234442.28 | Геодезический метод | 0.1 | 66 | 684034.11 | 2234438.99 | Геодезический метод | 0.1 |
| 23 | 684011.15 | 2234441.19 | Геодезический метод | 0.1 | 67 | 684035.31 | 2234416.22 | Геодезический метод | 0.1 |
| 24 | 684011.07 | 2234441.67 | Геодезический метод | 0.1 | 68 | 684040.27 | 2234417.1 | Геодезический метод | 0.1 |
| 25 | 683999.47 | 2234440.48 | Геодезический метод | 0.1 | 69 | 684039.07 | 2234439.65 | Геодезический метод | 0.1 |
| 26 | 683959.13 | 2234432.52 | Геодезический метод | 0.1 | 70 | 684063.64 | 2234443.92 | Геодезический метод | 0.1 |
| 27 | 683920.32 | 2234423.38 | Геодезический метод | 0.1 | 71 | 684098.64 | 2234452.15 | Геодезический метод | 0.1 |
| 28 | 683893.71 | 2234417.64 | Геодезический метод | 0.1 | 72 | 684129.12 | 2234456.36 | Геодезический метод | 0.1 |
| 29 | 683867.77 | 2234413.73 | Геодезический метод | 0.1 | 73 | 684132.59 | 2234435.24 | Геодезический метод | 0.1 |
| 30 | 683859.2 | 2234446.05 | Геодезический метод | 0.1 | 74 | 684137.52 | 2234436.05 | Геодезический метод | 0.1 |
| 31 | 683853.76 | 2234470.2 | Геодезический метод | 0.1 | 75 | 684134.06 | 2234457.12 | Геодезический метод | 0.1 |
| 32 | 683839.36 | 2234500.52 | Геодезический метод | 0.1 | 76 | 684174.04 | 2234463.71 | Геодезический метод | 0.1 |
| 33 | 683852.66 | 2234518.85 | Геодезический метод | 0.1 | 77 | 684198.74 | 2234470.09 | Геодезический метод | 0.1 |
| 34 | 683873.08 | 2234529.25 | Геодезический метод | 0.1 | 78 | 684240.18 | 2234477.42 | Геодезический метод | 0.1 |
| 35 | 683971.45 | 2234547.57 | Геодезический метод | 0.1 | 79 | 684276.72 | 2234479.04 | Геодезический метод | 0.1 |
| 36 | 684012.14 | 2234570.05 | Геодезический метод | 0.1 | 80 | 684284.5 | 2234421.93 | Геодезический метод | 0.1 |
| 37 | 684009.72 | 2234574.43 | Геодезический метод | 0.1 | 81 | 684264.48 | 2234404.12 | Геодезический метод | 0.1 |
| 38 | 683969.73 | 2234552.33 | Геодезический метод | 0.1 | 82 | 684267.8 | 2234400.38 | Геодезический метод | 0.1 |
| 39 | 683871.16 | 2234534 | Геодезический метод | 0.1 | 83 | 684289.81 | 2234419.97 | Геодезический метод | 0.1 |
| 40 | 683854.03 | 2234525.18 | Геодезический метод | 0.1 | 84 | 684281.65 | 2234479.85 | Геодезический метод | 0.1 |
| 41 | 683856.3 | 2234543.88 | Геодезический метод | 0.1 | 85 | 684310.27 | 2234488.02 | Геодезический метод | 0.1 |
| 42 | 683837.34 | 2234575.67 | Геодезический метод | 0.1 | 86 | 684336.3 | 2234493.72 | Геодезический метод | 0.1 |
| 43 | 683831.11 | 2234613 | Геодезический метод | 0.1 | 87 | 684362.7 | 2234485.79 | Геодезический метод | 0.1 |
| 44 | 683825.68 | 2234641.42 | Геодезический метод | 0.1 | 1 | 684402.77 | 2234480.88 | Геодезический метод | 0.1 |
| Площадь, кв. м | | | | | | | | | 5869 |