


СХЕМА расположения земельного участка или земельных участков на кадастровом плане территории по адресу: Пермский край, г.Березники, ул.Челяускинецов, 62а

Участковый номер земельного участка: 391
 Площадь земельного участка: 224 м²

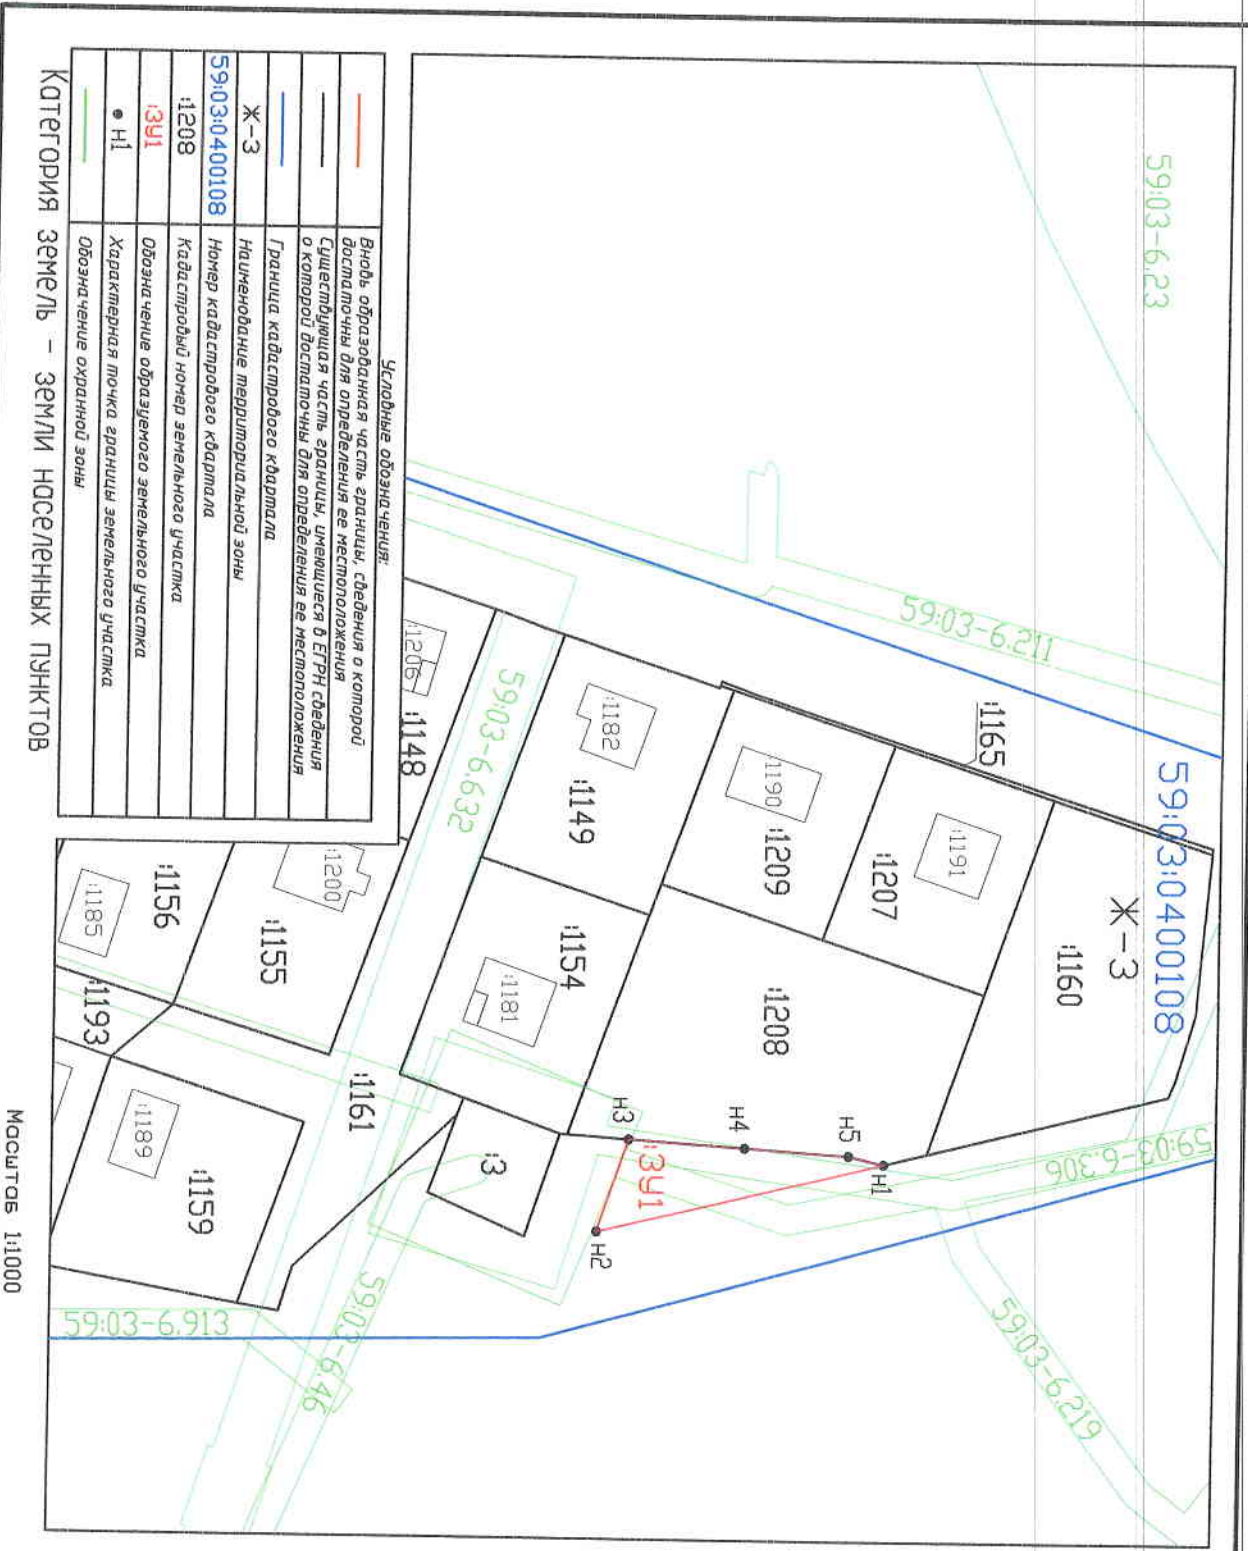

Условные обозначения:

	Видовая образованная часть границы, сведения о которой достаточны для определения ее местоположения
	Существующая часть границы, имеющаяся в ЕГРН сведения о которой достаточны для определения ее местоположения
	Граница кадастрового квартала
	Наименование маршрутной зоны
	Номер кадастрового квартала
	Номер кадастрового участка
	Обозначение образованного земельного участка
	Характерная точка границы земельного участка
	Обозначение охранной зоны

Категория земель – ЗЕМЛИ НАСЕЛЕННЫХ ПУНКТОВ

Масштаб 1:1000

СТВЕРЖАЮ

Информация выдана на основании сведений кадастрового учета государственной территории или иной территории, предоставляемой, принятой решением об изъятии земли или подпадающей под действие закона о предоставлении земельных участков)

№ _____

Обозначение характерных точек границы	Координаты, м		
	X	Y	Z
1			
N1	672501,64	2265359,39	
N2	672463,84	2265368,66	
N3	672467,97	2265356,44	
N4	672483,27	2265357,42	
N5	672496,99	2265358,29	