


**СХЕМА расположения земельного участка или земельных участков на кадастровом плане территории  
по адресу: Пермский край, город Березники, район Жилой дом № 12, по улице Степанова**

Условный номер земельного участка: **13У1**

Площадь земельного участка: **201 м<sup>2</sup>**

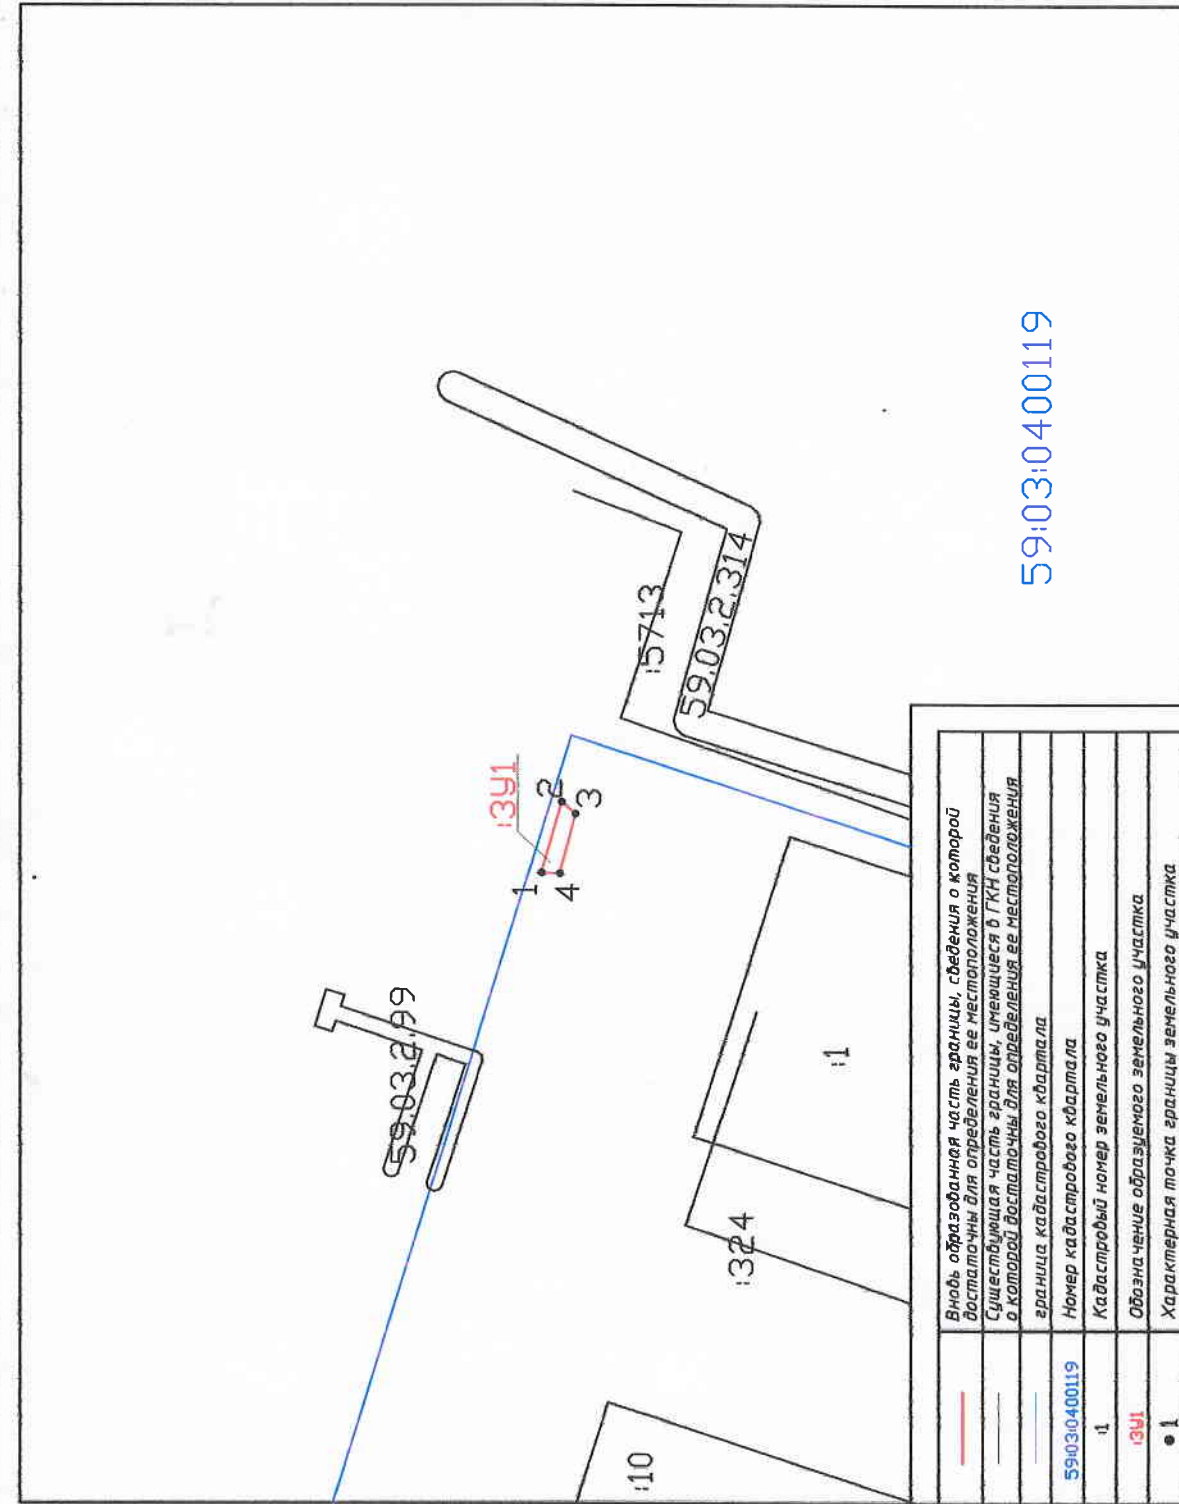

—	Вновь образованная часть границы, сведения о которой достаточны для определения ее местоположения
—	Существующая часть границы, имеющаяся в ГРН сведений о которой достаточны для определения ее местоположения
—	граница кадастрового квартала
59:03:0400119	Номер кадастрового квартала
1	Кадастровый номер земельного участка
13У1	Обозначение образуемого земельного участка
• 1	Характерная точка границы земельного участка

59:03:0400119

Масштаб 1:1000

**УТВЕРЖДЕНА**

наименование документа, от которого выделены, включая наименование

органа государственной власти или органа местного самоуправления, принявшего решение об утверждении схемы

или подписавших соглашение о передаче/разделении земельного участка(ов)

от \_\_\_\_\_ № \_\_\_\_\_ 2017 г.

Обозначение характерных точек границ	Координаты, м	
	X	Y
1	2	3
Н1	672537,22	226434,170
Н2	672534,53	2264350,91
Н3	672532,68	2264349,36
Н4	672534,81	226434,159