


СХЕМА расположения земельного участка или земельных участков на кадастровом плане территории по адресу: Пермский край, город Березники, район Жилого дома № 36, по Советскому проспекту

Условный номер земельного участка: 13У1

Площадь земельного участка: 18,5 м²

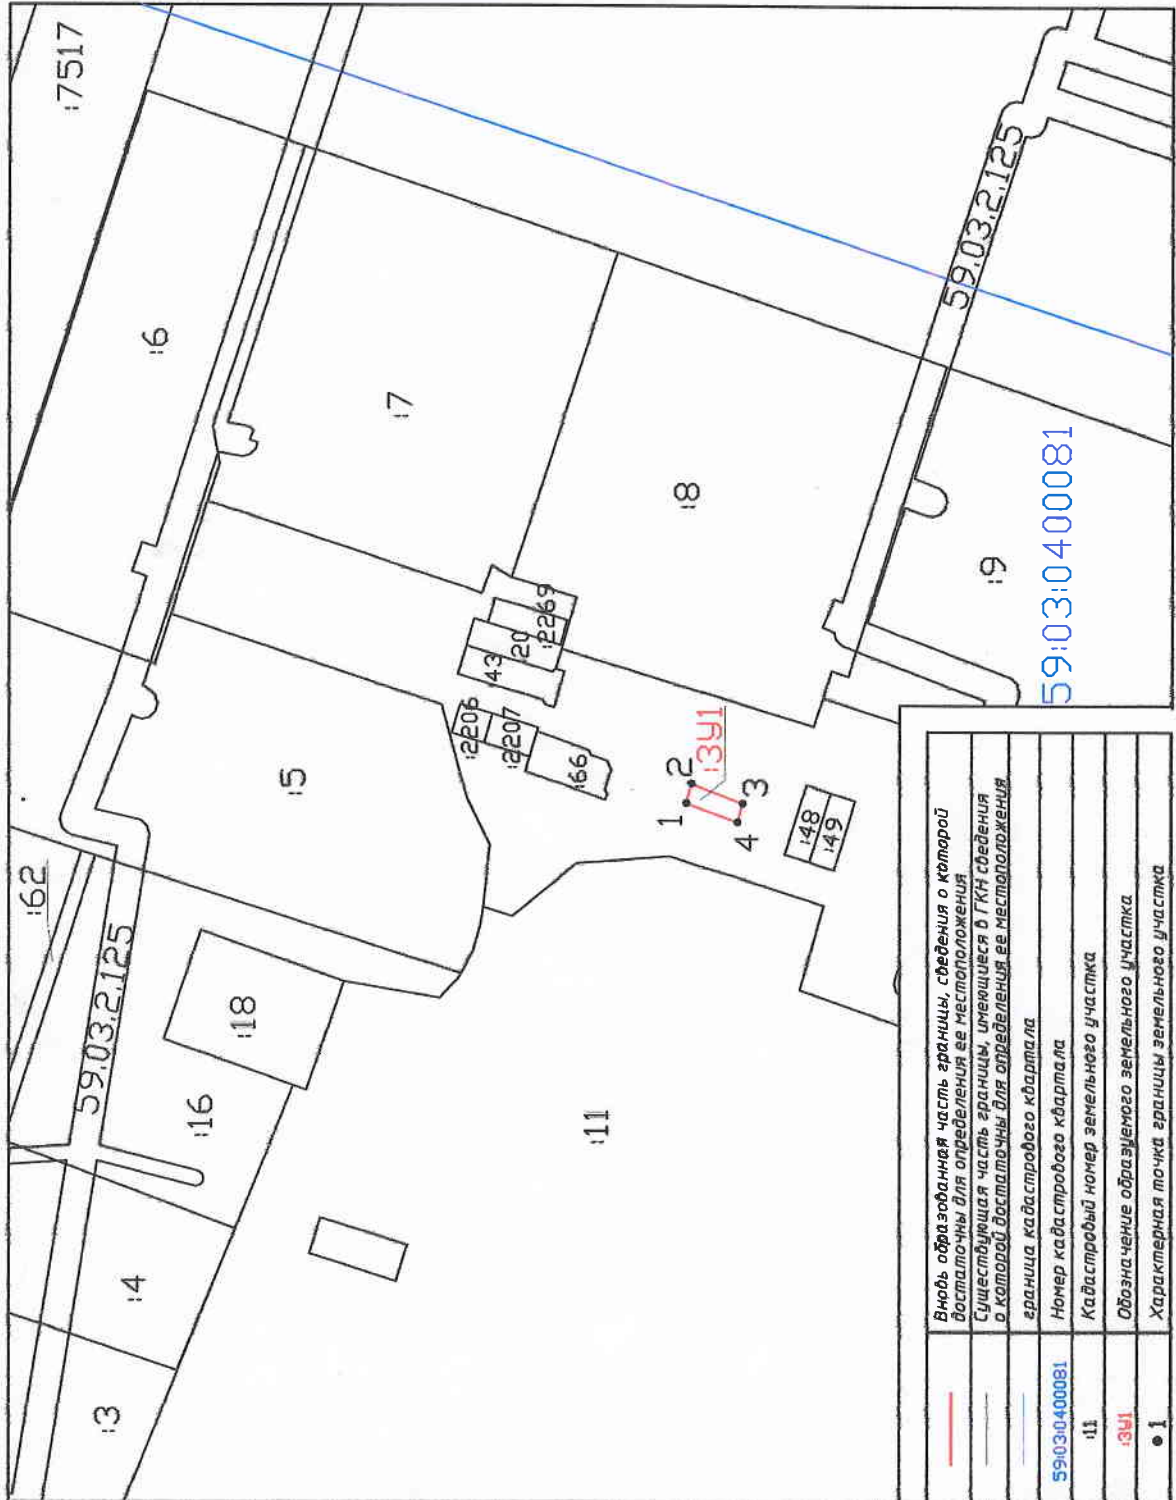

—	Вновь образованная часть границы, сведения о которой достаточны для определения ее местоположения
—	Существующая часть границы, имеющаяся в ТКН сведения о которой достаточны для определения ее местоположения
—	граница кадастрового квартала
59:03:0400081	Номер кадастрового квартала
11	Кадастровый номер земельного участка
13У1	Обозначение образуемого земельного участка
• 1	Характерная точка границы земельного участка

УТВЕРЖДЕНА

после рассмотрения документов об утверждении, включая изменения
 органов государственной власти или органов местного самоуправления, принявших решение об утверждении схемы
 или подписанием соглашения о предоставлении земельного участка

от _____ № _____ 2017 г.

Обозначение характерных точек границ	Координаты, м	
	X	Y
1	2	3
М1	673487,75	2264078,72
М2	673487,06	2264081,26
М3	673480,32	2264078,68
М4	673481,01	2264076,26

Масштаб 1:1000