

УСЛОВНЫЕ ОБОЗНАЧЕНИЯ

сущ. план.

ГРАНИЦЫ СУБЪЕКТОВ РОССИЙСКОЙ ФЕДЕРАЦИИ, МУНИЦИПАЛЬНЫХ ОБРАЗОВАНИЙ, НАСЕЛЕННЫХ ПУНКТОВ

ГРАНИЦЫ ЕДИНИЦ АДМИНИСТРАТИВНО-ТЕРРИТОРИАЛЬНОГО ДЕЛЕНИЯ РОССИЙСКОЙ ФЕДЕРАЦИИ

	ГРАНИЦА ГОРОДСКОГО ОКРУГА
	ГРАНИЦА НАСЕЛЕННОГО ПУНКТА

ФУНКЦИОНАЛЬНЫЕ ЗОНЫ

ЖИЛЫЕ ЗОНЫ

	ЗОНА ЗАСТРОЙКИ ИНДИВИДУАЛЬНЫМИ ЖИЛЫМИ ДОМАМИ
	ЗОНА ЗАСТРОЙКИ МАЛОЭТАЖНЫМИ ЖИЛЫМИ ДОМАМИ (ДО 4 ЭТАЖЕЙ, ВКЛЮЧАЯ МАНСАРДНЫЙ)
	ЗОНА ЗАСТРОЙКИ СРЕДНЕЭТАЖНЫМИ ЖИЛЫМИ ДОМАМИ (ОТ 5 ДО 8 ЭТАЖЕЙ, ВКЛЮЧАЯ МАНСАРДНЫЙ)
	ЗОНА ЗАСТРОЙКИ МНОГОЭТАЖНЫМИ ЖИЛЫМИ ДОМАМИ (9 ЭТАЖЕЙ И БОЛЕЕ)

ОБЩЕСТВЕННО-ДЕЛОВЫЕ ЗОНЫ

	МНОГОФУНКЦИОНАЛЬНАЯ ОБЩЕСТВЕННО-ДЕЛОВАЯ ЗОНА
	ЗОНА СПЕЦИАЛИЗИРОВАННОЙ ОБЩЕСТВЕННОЙ ЗАСТРОЙКИ

ПРОИЗВОДСТВЕННЫЕ ЗОНЫ, ЗОНЫ ИНЖЕНЕРНОЙ И ТРАНСПОРТНОЙ ИНФРАСТРУКТУР

	ПРОИЗВОДСТВЕННАЯ ЗОНА
	КОММУНАЛЬНО-СКЛАДСКАЯ ЗОНА
	ЗОНА ИНЖЕНЕРНОЙ ИНФРАСТРУКТУРЫ
	ЗОНА ТРАНСПОРТНОЙ ИНФРАСТРУКТУРЫ

ЗОНЫ СЕЛЬСКОХОЗЯЙСТВЕННОГО ИСПОЛЬЗОВАНИЯ

	ЗОНА СЕЛЬСКОХОЗЯЙСТВЕННЫХ УГОДИЙ
	ЗОНА САДОВОДЧЕСКИХ, ОГОРОДНИЧЕСКИХ ИЛИ ДАЧНЫХ НЕКОММЕРЧЕСКИХ ОБЪЕДИНЕНИЙ ГРАЖДАН
	ПРОИЗВОДСТВЕННАЯ ЗОНА СЕЛЬСКОХОЗЯЙСТВЕННЫХ ПРЕДПРИЯТИЙ
	ИНЫЕ ЗОНЫ СЕЛЬСКОХОЗЯЙСТВЕННОГО НАЗНАЧЕНИЯ

ЗОНЫ РЕКРЕАЦИОННОГО НАЗНАЧЕНИЯ

	ЗОНА ОЗЕЛЕНЕННЫХ ТЕРРИТОРИЙ ОБЩЕГО ПОЛЬЗОВАНИЯ (ЛЕСОПАРКИ, ПАРКИ, САДЫ, СКВЕРЫ, БУЛЬВАРЫ, ГОРОДСКИЕ ЛЕСА)
	ЗОНА ОТДЫХА
	ИНЫЕ РЕКРЕАЦИОННЫЕ ЗОНЫ
	ЗОНА ЛЕСОВ
	ЗОНА АКВАТОРИЙ
	ИНЫЕ ЗОНЫ

ЗОНЫ СПЕЦИАЛЬНОГО НАЗНАЧЕНИЯ

	ЗОНЫ СПЕЦИАЛЬНОГО НАЗНАЧЕНИЯ
	ЗОНА КЛАДБИЩ
	ЗОНА СКЛАДИРОВАНИЯ И ЗАХОРОНЕНИЯ ОТХОДОВ
	ЗОНА ОЗЕЛЕНЕННЫХ ТЕРРИТОРИЙ СПЕЦИАЛЬНОГО НАЗНАЧЕНИЯ
	ЗОНА РЕЖИМНЫХ ТЕРРИТОРИЙ

ОБЪЕКТЫ КАПИТАЛЬНОГО СТРОИТЕЛЬСТВА МЕСТНОГО ЗНАЧЕНИЯ

план. рекон. ликв.

ОБЪЕКТЫ СОЦИАЛЬНОЙ ИНФРАСТРУКТУРЫ, ОТДЫХА И ТУРИЗМА, САНАТОРНО-КУРОРТНОГО НАЗНАЧЕНИЯ

ОБЪЕКТЫ ОБРАЗОВАНИЯ И НАУКИ

	ДОШКОЛЬНАЯ ОБРАЗОВАТЕЛЬНАЯ ОРГАНИЗАЦИЯ
	ОБЩЕОБРАЗОВАТЕЛЬНАЯ ОРГАНИЗАЦИЯ
	ОРГАНИЗАЦИЯ ДОПОЛНИТЕЛЬНОГО ОБРАЗОВАНИЯ

ОБЪЕКТЫ КУЛЬТУРЫ И ИСКУССТВА

	ОБЪЕКТ КУЛЬТУРНО-ПРОСВЕТИТЕЛЬСКОГО НАЗНАЧЕНИЯ
	ОБЪЕКТ КУЛЬТУРНО-ДОСУГОВОГО (КЛУБНОГО) ТИПА
	ЗРЕЛИЩНАЯ ОРГАНИЗАЦИЯ

ОБЪЕКТЫ ФИЗИЧЕСКОЙ КУЛЬТУРЫ И МАССОВОГО СПОРТА

	ОБЪЕКТ СПОРТА, ВКЛЮЧАЮЩИЙ РАЗДЕЛЬНО НОРМИРУЕМЫЕ СПОРТИВНЫЕ СООРУЖЕНИЯ (ОБЪЕКТЫ) (В Т. Ч. ФИЗКУЛЬТУРНО-ОЗДОРОВИТЕЛЬНЫЙ КОМПЛЕКС)
	СПОРТИВНОЕ СООРУЖЕНИЕ

ОБЪЕКТЫ ОТДЫХА И ТУРИЗМА

	ДЕТСКИЙ ОЗДОРОВИТЕЛЬНЫЙ ЛАГЕРЬ
	ОЗДОРОВИТЕЛЬНО-СПОРТИВНЫЙ ЛАГЕРЬ

ОБЩЕСТВЕННЫЕ ПРОСТРАНСТВА

	ПАРК КУЛЬТУРЫ И ОТДЫХА
--	------------------------

ОБЪЕКТЫ ТРУБОПРОВОДНОГО ТРАНСПОРТА И ИНЖЕНЕРНОЙ ИНФРАСТРУКТУРЫ

ЭЛЕКТРИЧЕСКИЕ ПОДСТАНЦИИ

	ТРАНСФОРМАТОРНАЯ ПОДСТАНЦИЯ (ТП)
--	----------------------------------

ОБЪЕКТЫ ВОДОСНАБЖЕНИЯ

	ВОДОЗАБОР
	НАСОСНАЯ СТАНЦИЯ
	РЕЗЕРВУАР
	АРТЕЗИАНСКАЯ СКВАЖИНА

ОБЪЕКТЫ ВОДООТВЕДЕНИЯ

	ОЧИСТНЫЕ СООРУЖЕНИЯ (КОС)
	КАНАЛИЗАЦИОННАЯ НАСОСНАЯ СТАНЦИЯ (КНС)

ОБЪЕКТЫ ТРАНСПОРТНОЙ ИНФРАСТРУКТУРЫ

ОБЪЕКТЫ ВОДНОГО ТРАНСПОРТА

	ПРИЧАЛ
--	--------

ИСКУССТВЕННЫЕ ДОРОЖНЫЕ СООРУЖЕНИЯ

	ТРАНСПОРТНАЯ РАЗВЯЗКА В РАЗНЫХ УРОВНЯХ
--	--

сущ. план. рекон.

ОБЪЕКТЫ ТРАНСПОРТНОЙ ИНФРАСТРУКТУРЫ

АВТОМОБИЛЬНЫЕ ДОРОГИ

	АВТОМОБИЛЬНЫЕ ДОРОГИ МЕСТНОГО ЗНАЧЕНИЯ
--	--

УЛИЧНО-ДОРОЖНАЯ СЕТЬ ГОРОДСКОГО НАСЕЛЕННОГО ПУНКТА

	МАГИСТРАЛЬНАЯ УЛИЦА ОБЩЕГОРОДСКОГО ЗНАЧЕНИЯ РЕГУЛИРУЕМОГО ДВИЖЕНИЯ
	МАГИСТРАЛЬНАЯ УЛИЦА РАЙОННОГО ЗНАЧЕНИЯ
	УЛИЦЫ И ДОРОГИ МЕСТНОГО ЗНАЧЕНИЯ

УЛИЧНО-ДОРОЖНАЯ СЕТЬ СЕЛЬСКОГО НАСЕЛЕННОГО ПУНКТА

	ГЛАВНАЯ УЛИЦА
	УЛИЦА В ЖИЛОЙ ЗАСТРОЙКЕ

ОБЪЕКТЫ КАПИТАЛЬНОГО СТРОИТЕЛЬСТВА РЕГИОНАЛЬНОГО ЗНАЧЕНИЯ

план. рекон.ликв.

(ОТОБРАЖАЮТСЯ НА КАРТАХ ДЛЯ ОБЕСПЕЧЕНИЯ ИНФОРМАЦИОННОЙ ЦЕЛОСТНОСТИ ДОКУМЕНТА И НЕ ЯВЛЯЮТСЯ УТВЕРЖДАЕМЫМИ В СОСТАВЕ НАСТОЯЩЕГО ДОКУМЕНТА)

ОБЪЕКТЫ УТИЛИЗАЦИИ, ОБЕЗВРЕЖИВАНИЯ, РАЗМЕЩЕНИЯ ОТХОДОВ ПРОИЗВОДСТВА И ПОТРЕБЛЕНИЯ

	ОБЪЕКТ РАЗМЕЩЕНИЯ ОТХОДОВ
--	---------------------------

ОБЪЕКТЫ ТРАНСПОРТНОЙ ИНФРАСТРУКТУРЫ

ОБЪЕКТЫ ВОЗДУШНОГО ТРАНСПОРТА

	ВЕРТОДРОМ
--	-----------

ОБЪЕКТЫ ХРАНЕНИЯ И ОБСЛУЖИВАНИЯ ОБЩЕСТВЕННОГО ПАССАЖИРСКОГО ТРАНСПОРТА

	ТРАНСПОРТНО-ЛОГИСТИЧЕСКИЙ ЦЕНТР
	АВТОВОКЗАЛ

сущ. рекон.

ОБЪЕКТЫ ТРАНСПОРТНОЙ ИНФРАСТРУКТУРЫ

АВТОМОБИЛЬНЫЕ ДОРОГИ

	АВТОМОБИЛЬНЫЕ ДОРОГИ РЕГИОНАЛЬНОГО ИЛИ МЕЖМУНИЦИПАЛЬНОГО ЗНАЧЕНИЯ
--	---

план. рекон.ликв.

ОБЪЕКТЫ ТРУБОПРОВОДНОГО ТРАНСПОРТА И ИНЖЕНЕРНОЙ ИНФРАСТРУКТУРЫ

ЭЛЕКТРИЧЕСКИЕ ПОДСТАНЦИИ

	ЭЛЕКТРИЧЕСКАЯ ПОДСТАНЦИЯ 110 КВ
	ЭЛЕКТРИЧЕСКАЯ ПОДСТАНЦИЯ 35 КВ

ЛИНИИ ЭЛЕКТРОПЕРЕДАЧИ (ЛЭП)

	ЛИНИИ ЭЛЕКТРОПЕРЕДАЧИ 110 КВ
	ЛИНИИ ЭЛЕКТРОПЕРЕДАЧИ 35 КВ

ЭЛЕКТРОСТАНЦИИ

	ТЕПЛОЭЛЕКТРОЦЕНТРАЛЬ (ТЭЦ)
--	----------------------------

ОБЪЕКТЫ КАПИТАЛЬНОГО СТРОИТЕЛЬСТВА ФЕДЕРАЛЬНОГО ЗНАЧЕНИЯ

сущ. план. рекон.

(ОТОБРАЖАЮТСЯ НА КАРТАХ ДЛЯ ОБЕСПЕЧЕНИЯ ИНФОРМАЦИОННОЙ ЦЕЛОСТНОСТИ ДОКУМЕНТА И НЕ ЯВЛЯЮТСЯ УТВЕРЖДАЕМЫМИ В СОСТАВЕ НАСТОЯЩЕГО ДОКУМЕНТА)

ОБЪЕКТЫ ТРАНСПОРТНОЙ ИНФРАСТРУКТУРЫ

ОБЪЕКТЫ ЖЕЛЕЗНОДОРОЖНОГО ТРАНСПОРТА

	ЖЕЛЕЗНОДОРОЖНАЯ СТАНЦИЯ
--	-------------------------

ЖЕЛЕЗНОДОРОЖНЫЕ ПУТИ

	ЖЕЛЕЗНОДОРОЖНЫЙ ПУТЬ ОБЩЕГО ПОЛЬЗОВАНИЯ
	ЖЕЛЕЗНОДОРОЖНЫЙ ПУТЬ НЕОБЩЕГО ПОЛЬЗОВАНИЯ

ОБЪЕКТЫ ВОДНОГО ТРАНСПОРТА

	РЕЧНОЙ ПОРТ
--	-------------

ОБЪЕКТЫ ТРУБОПРОВОДНОГО ТРАНСПОРТА И ИНЖЕНЕРНОЙ ИНФРАСТРУКТУРЫ


ЭЛЕКТРИЧЕСКИЕ ПОДСТАНЦИИ

	ЭЛЕКТРИЧЕСКАЯ ПОДСТАНЦИЯ 220 КВ
	ЛИНИИ ЭЛЕКТРОПЕРЕДАЧИ 220 КВ



ГЕНЕРАЛЬНЫЙ ПЛАН МУНИЦИПАЛЬНОГО ОБРАЗОВАНИЯ «ГОРОД БЕРЕЗНИКИ» ПЕРМСКОГО КРАЯ

ФРАГМЕНТ КАРТЫ ФУНКЦИОНАЛЬНЫХ ЗОН М 1:5000

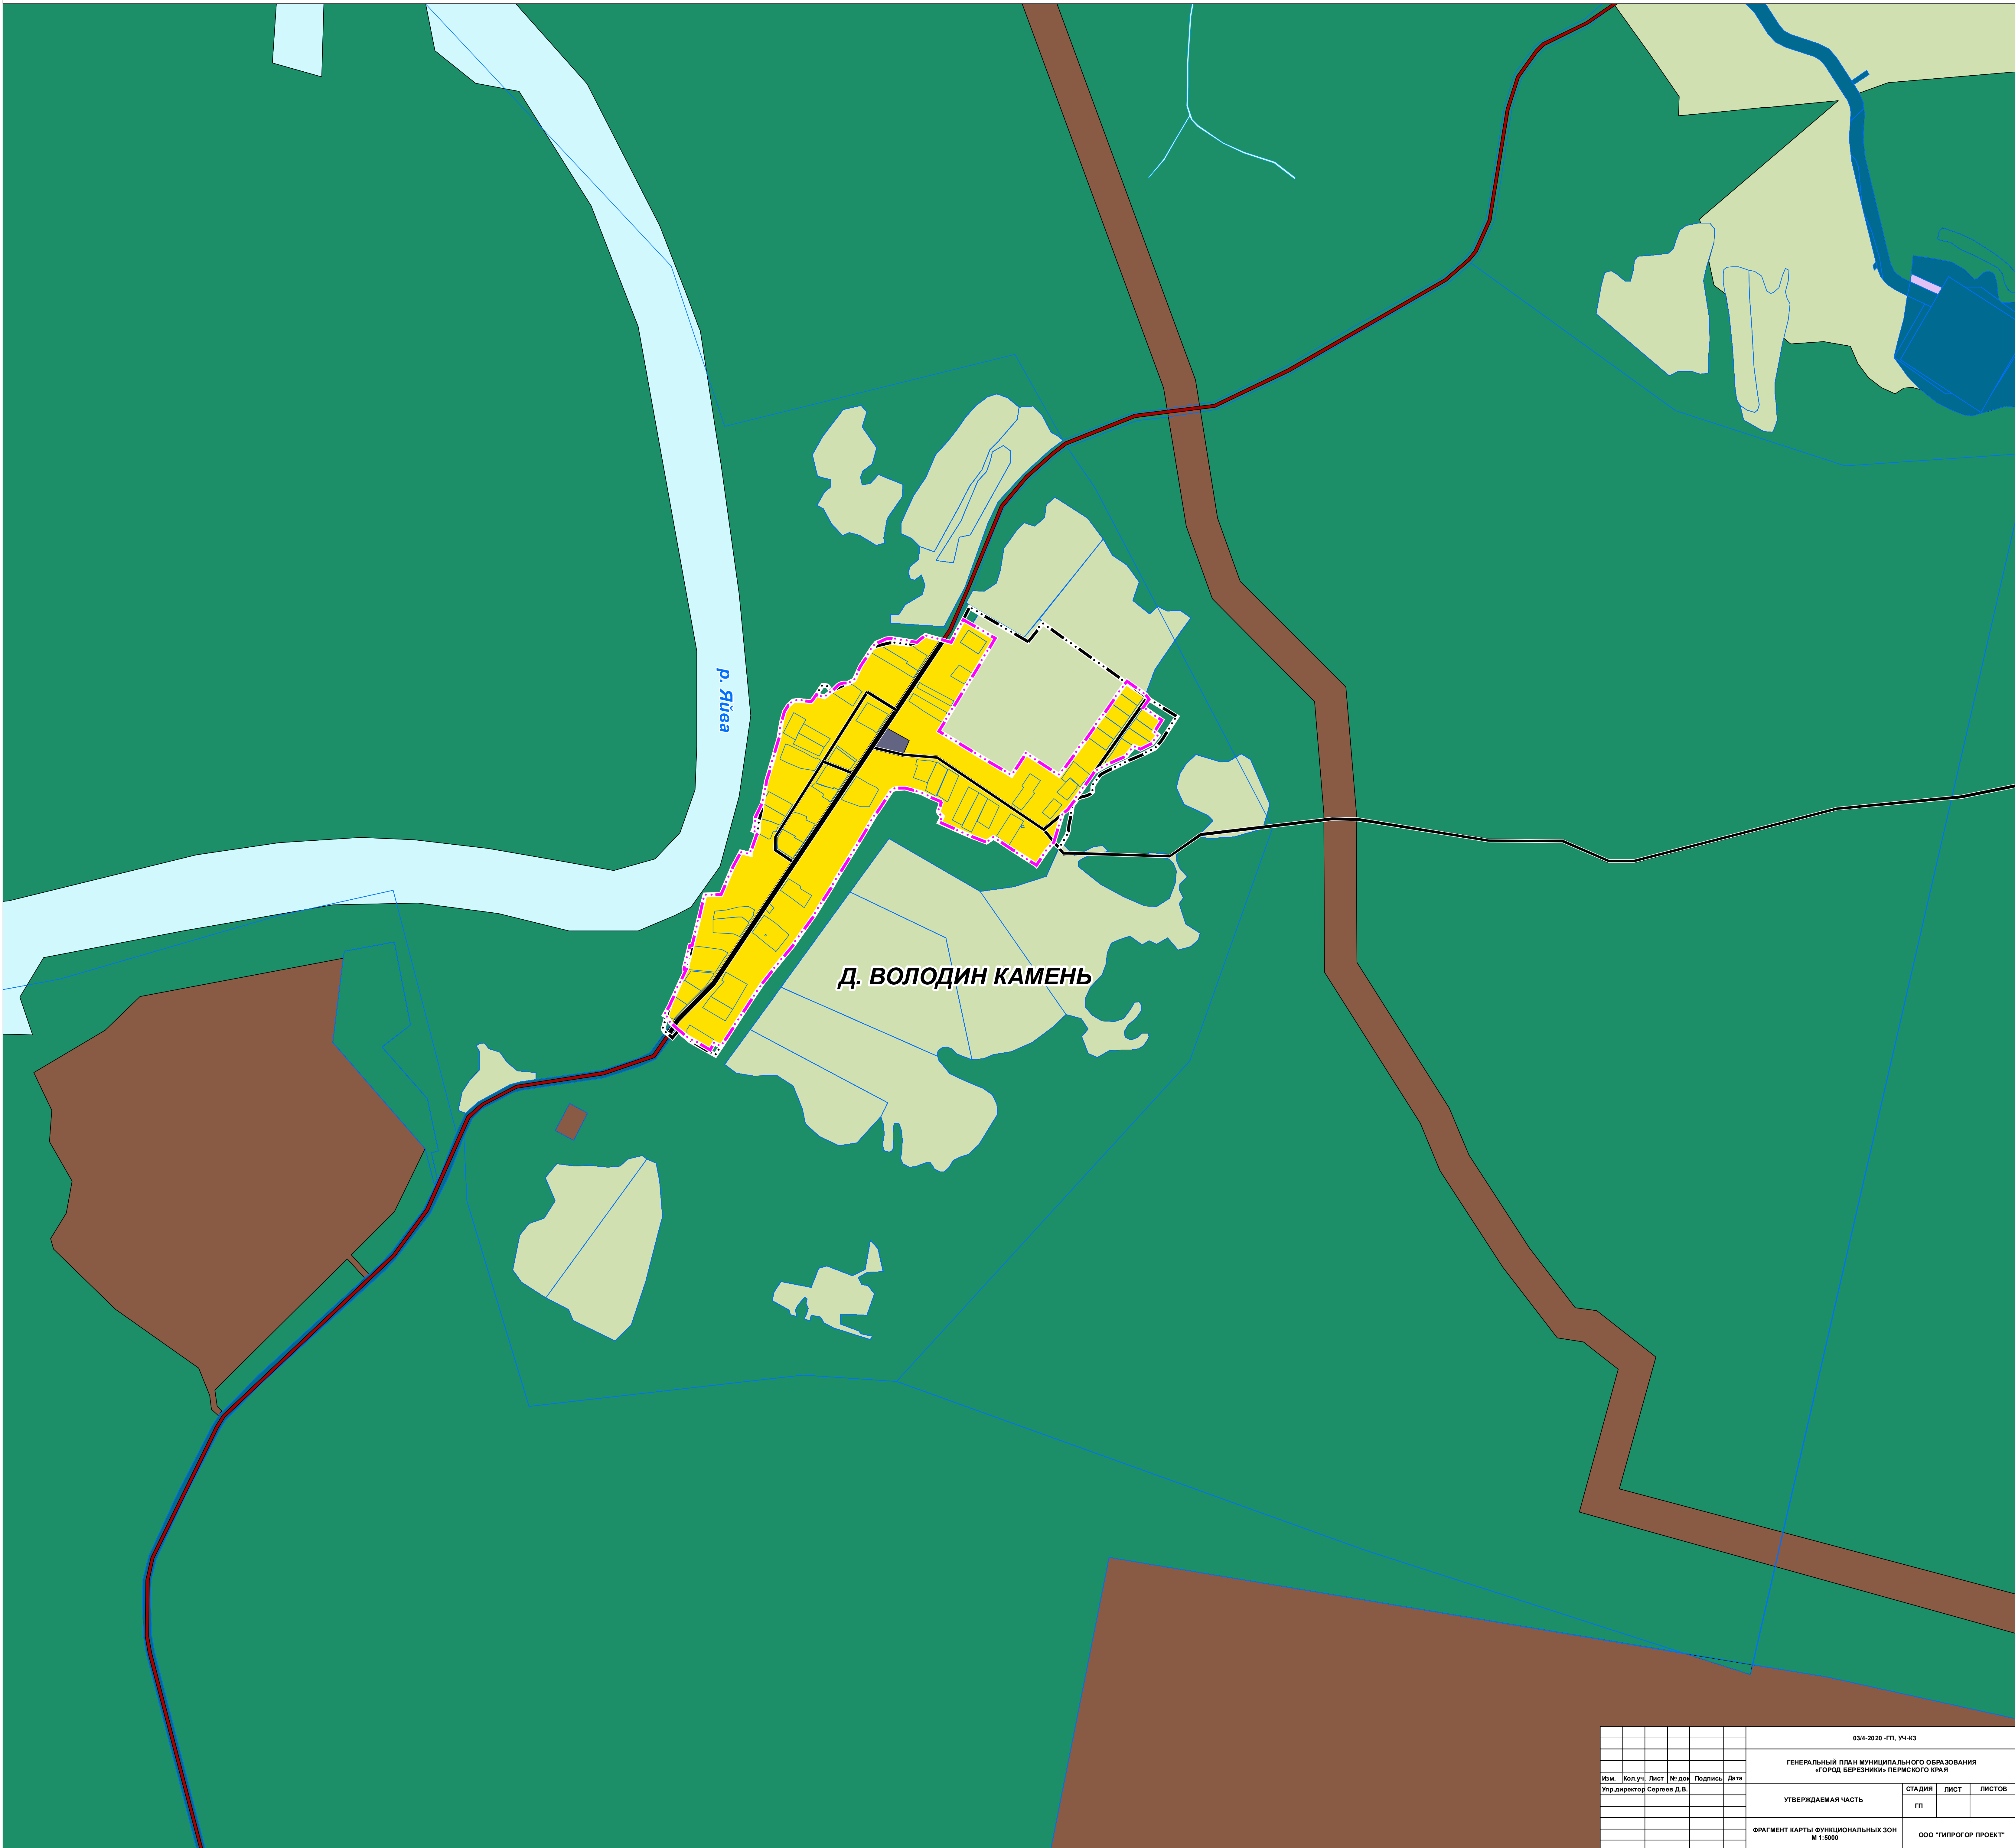

03/4-2020 - ГП, УЧ-КЗ					
ГЕНЕРАЛЬНЫЙ ПЛАН МУНИЦИПАЛЬНОГО ОБРАЗОВАНИЯ «ГОРОД БЕРЕЗНИКИ» ПЕРМСКОГО КРАЯ					
Изм.	Кол.уч.	Лист	№ док.	Подпись	Дата
				Упр. директор Сергей Д.В.	
УТВЕРЖДАЮЩАЯ ЧАСТЬ				СТАДИЯ	ЛИСТ
				ГП	
ФРАГМЕНТ КАРТЫ ФУНКЦИОНАЛЬНЫХ ЗОН М 1:5000				ООО «ТИПРОС ПРОЕКТ»	



ГЕНЕРАЛЬНЫЙ ПЛАН МУНИЦИПАЛЬНОГО ОБРАЗОВАНИЯ «ГОРОД БЕРЕЗНИКИ» ПЕРМСКОГО КРАЯ

ФРАГМЕНТ КАРТЫ ФУНКЦИОНАЛЬНЫХ ЗОН М 1:5000




03/4-2020_ГП_УЧ-КЗ					
ГЕНЕРАЛЬНЫЙ ПЛАН МУНИЦИПАЛЬНОГО ОБРАЗОВАНИЯ «ГОРОД БЕРЕЗНИКИ» ПЕРМСКОГО КРАЯ					
Изм.	Кол.уч.	Лист	№ док.	Подпись	Дата
Упр.директор	Сергеев Д.В.				
УТВЕРЖДАЕМАЯ ЧАСТЬ				СТADIЯ	ЛИСТ
				ГП	
ФРАГМЕНТ КАРТЫ ФУНКЦИОНАЛЬНЫХ ЗОН М 1:5000				ООО «ТИПРОГ ПРОЕКТ»	



ГЕНЕРАЛЬНЫЙ ПЛАН МУНИЦИПАЛЬНОГО ОБРАЗОВАНИЯ «ГОРОД БЕРЕЗНИКИ» ПЕРМСКОГО КРАЯ

ФРАГМЕНТ КАРТЫ ФУНКЦИОНАЛЬНЫХ ЗОН М 1:5000

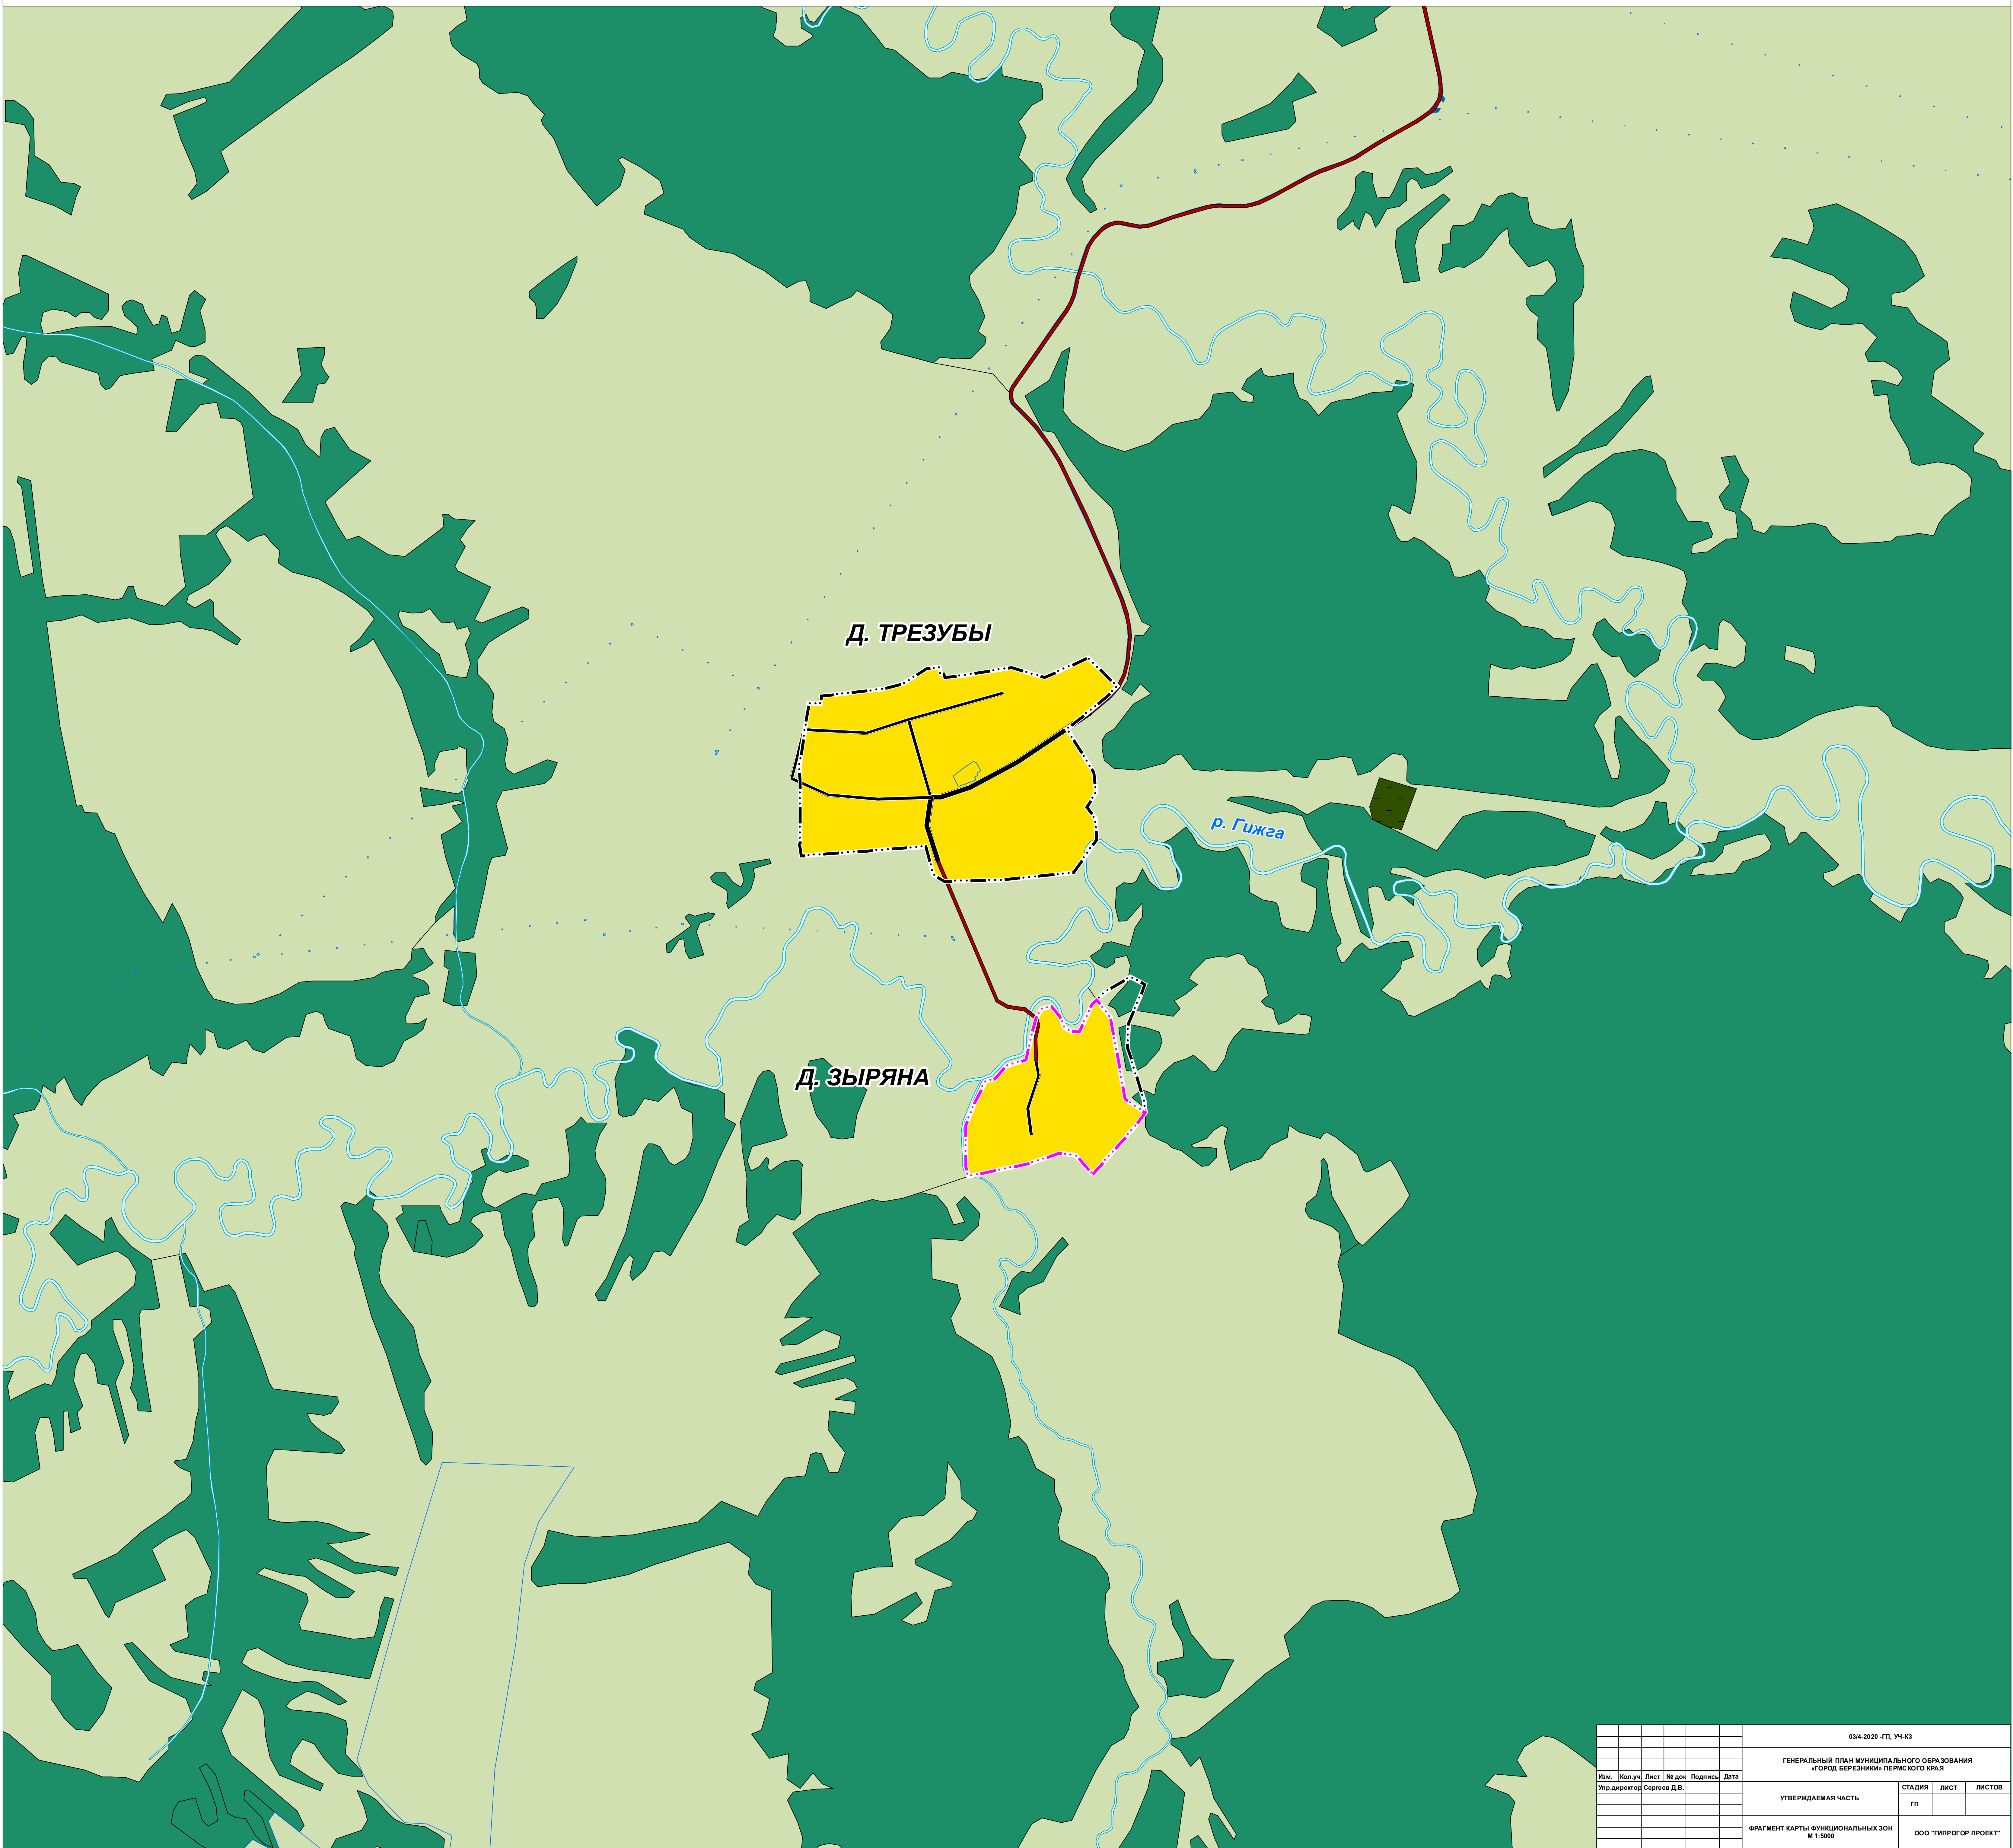


03/4-2020 - ГП, УЧ-КЗ					
ГЕНЕРАЛЬНЫЙ ПЛАН МУНИЦИПАЛЬНОГО ОБРАЗОВАНИЯ «ГОРОД БЕРЕЗНИКИ» ПЕРМСКОГО КРАЯ					
Изм.	Кол.уч.	Лист	№ док.	Подпись	Дата
Упр.директор	Сергеев Д.В.				
УТВЕРЖДАЕМАЯ ЧАСТЬ				СТADIЯ	ЛИСТ
				ГП	ЛИСТОВ
ФРАГМЕНТ КАРТЫ ФУНКЦИОНАЛЬНЫХ ЗОН М 1:5000				ООО «ТИПРОС ПРОЕКТ»	



ГЕНЕРАЛЬНЫЙ ПЛАН МУНИЦИПАЛЬНОГО ОБРАЗОВАНИЯ «ГОРОД БЕРЕЗНИКИ» ПЕРМСКОГО КРАЯ

ФРАГМЕНТ КАРТЫ ФУНКЦИОНАЛЬНЫХ ЗОН М 1:5000

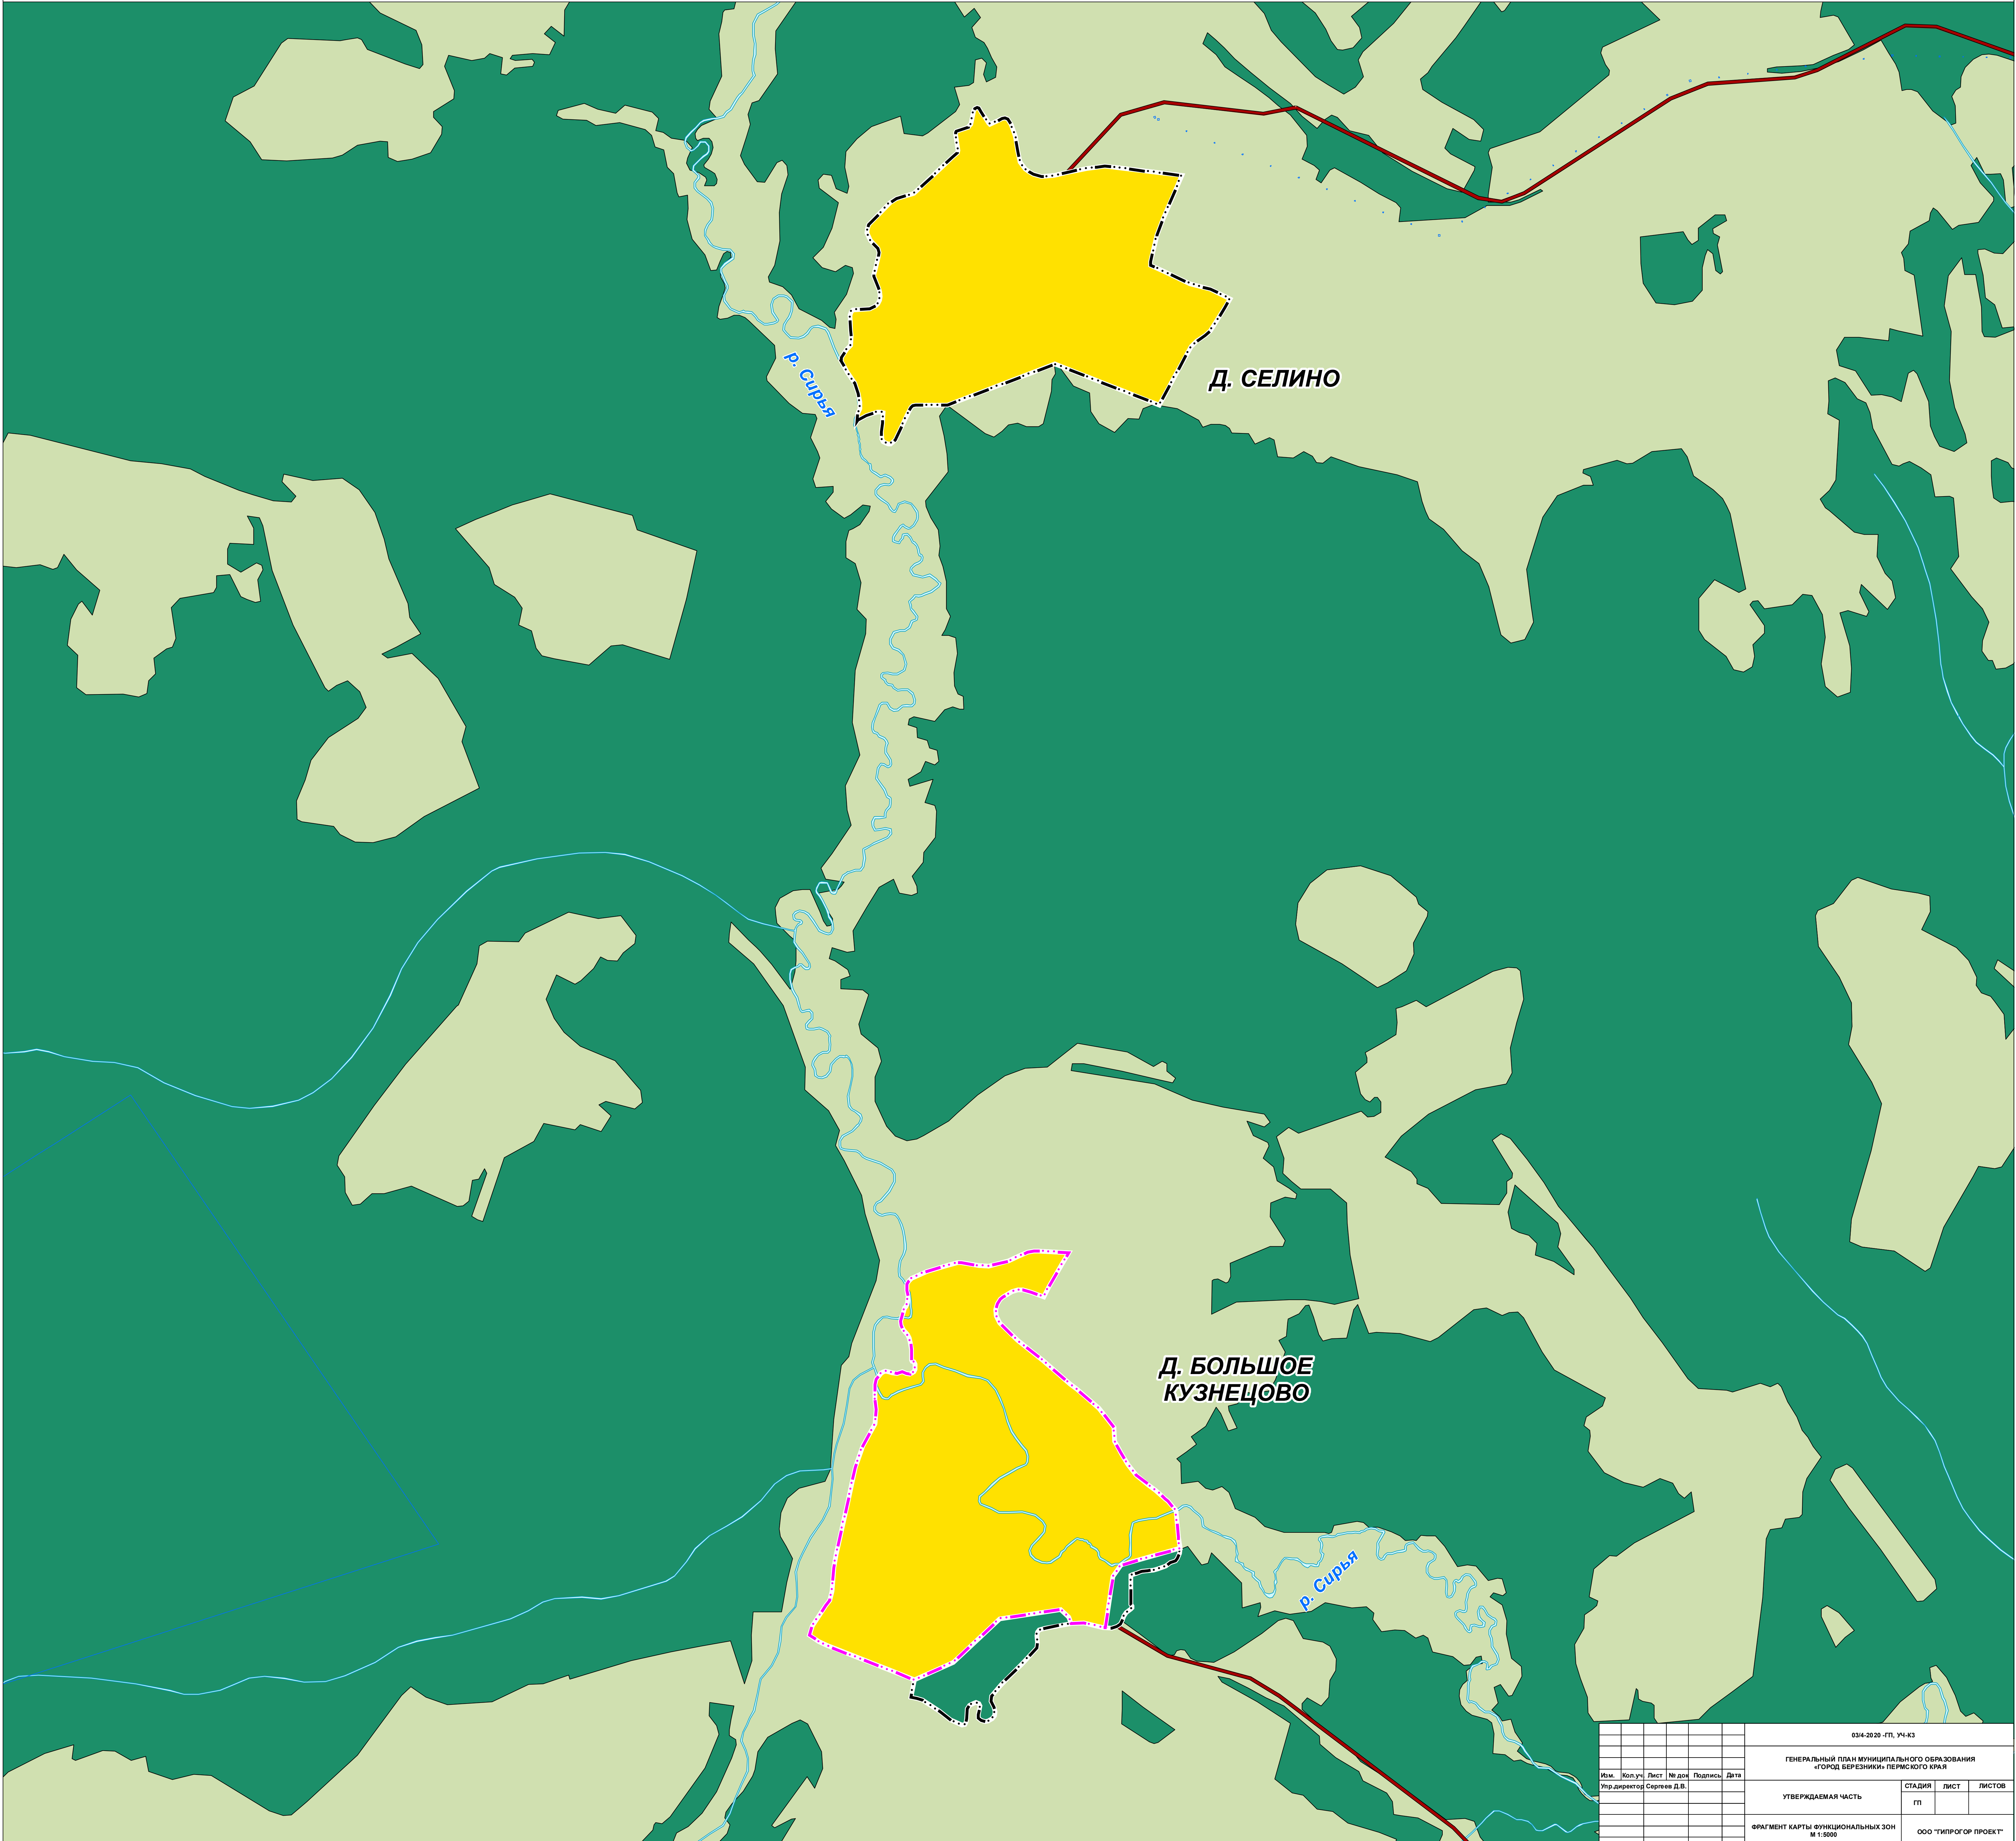


03/4-2020-ГП_УЧ-К3					
ГЕНЕРАЛЬНЫЙ ПЛАН МУНИЦИПАЛЬНОГО ОБРАЗОВАНИЯ «ГОРОД БЕРЕЗНИКИ» ПЕРМСКОГО КРАЯ					
Изм.	Кол.уч.	Лист	№ док.	Подпись	Дата
				Управляющий Сергеев Д.В.	
УТВЕРЖДАЮЩАЯ ЧАСТЬ				СТАДИЯ	ЛИСТ
				ГП	
ФРАГМЕНТ КАРТЫ ФУНКЦИОНАЛЬНЫХ ЗОН М 1:5000				ООО «ТИПРОС ПРОЕКТ»	



ГЕНЕРАЛЬНЫЙ ПЛАН МУНИЦИПАЛЬНОГО ОБРАЗОВАНИЯ «ГОРОД БЕРЕЗНИКИ» ПЕРМСКОГО КРАЯ

ФРАГМЕНТ КАРТЫ ФУНКЦИОНАЛЬНЫХ ЗОН М 1:5000

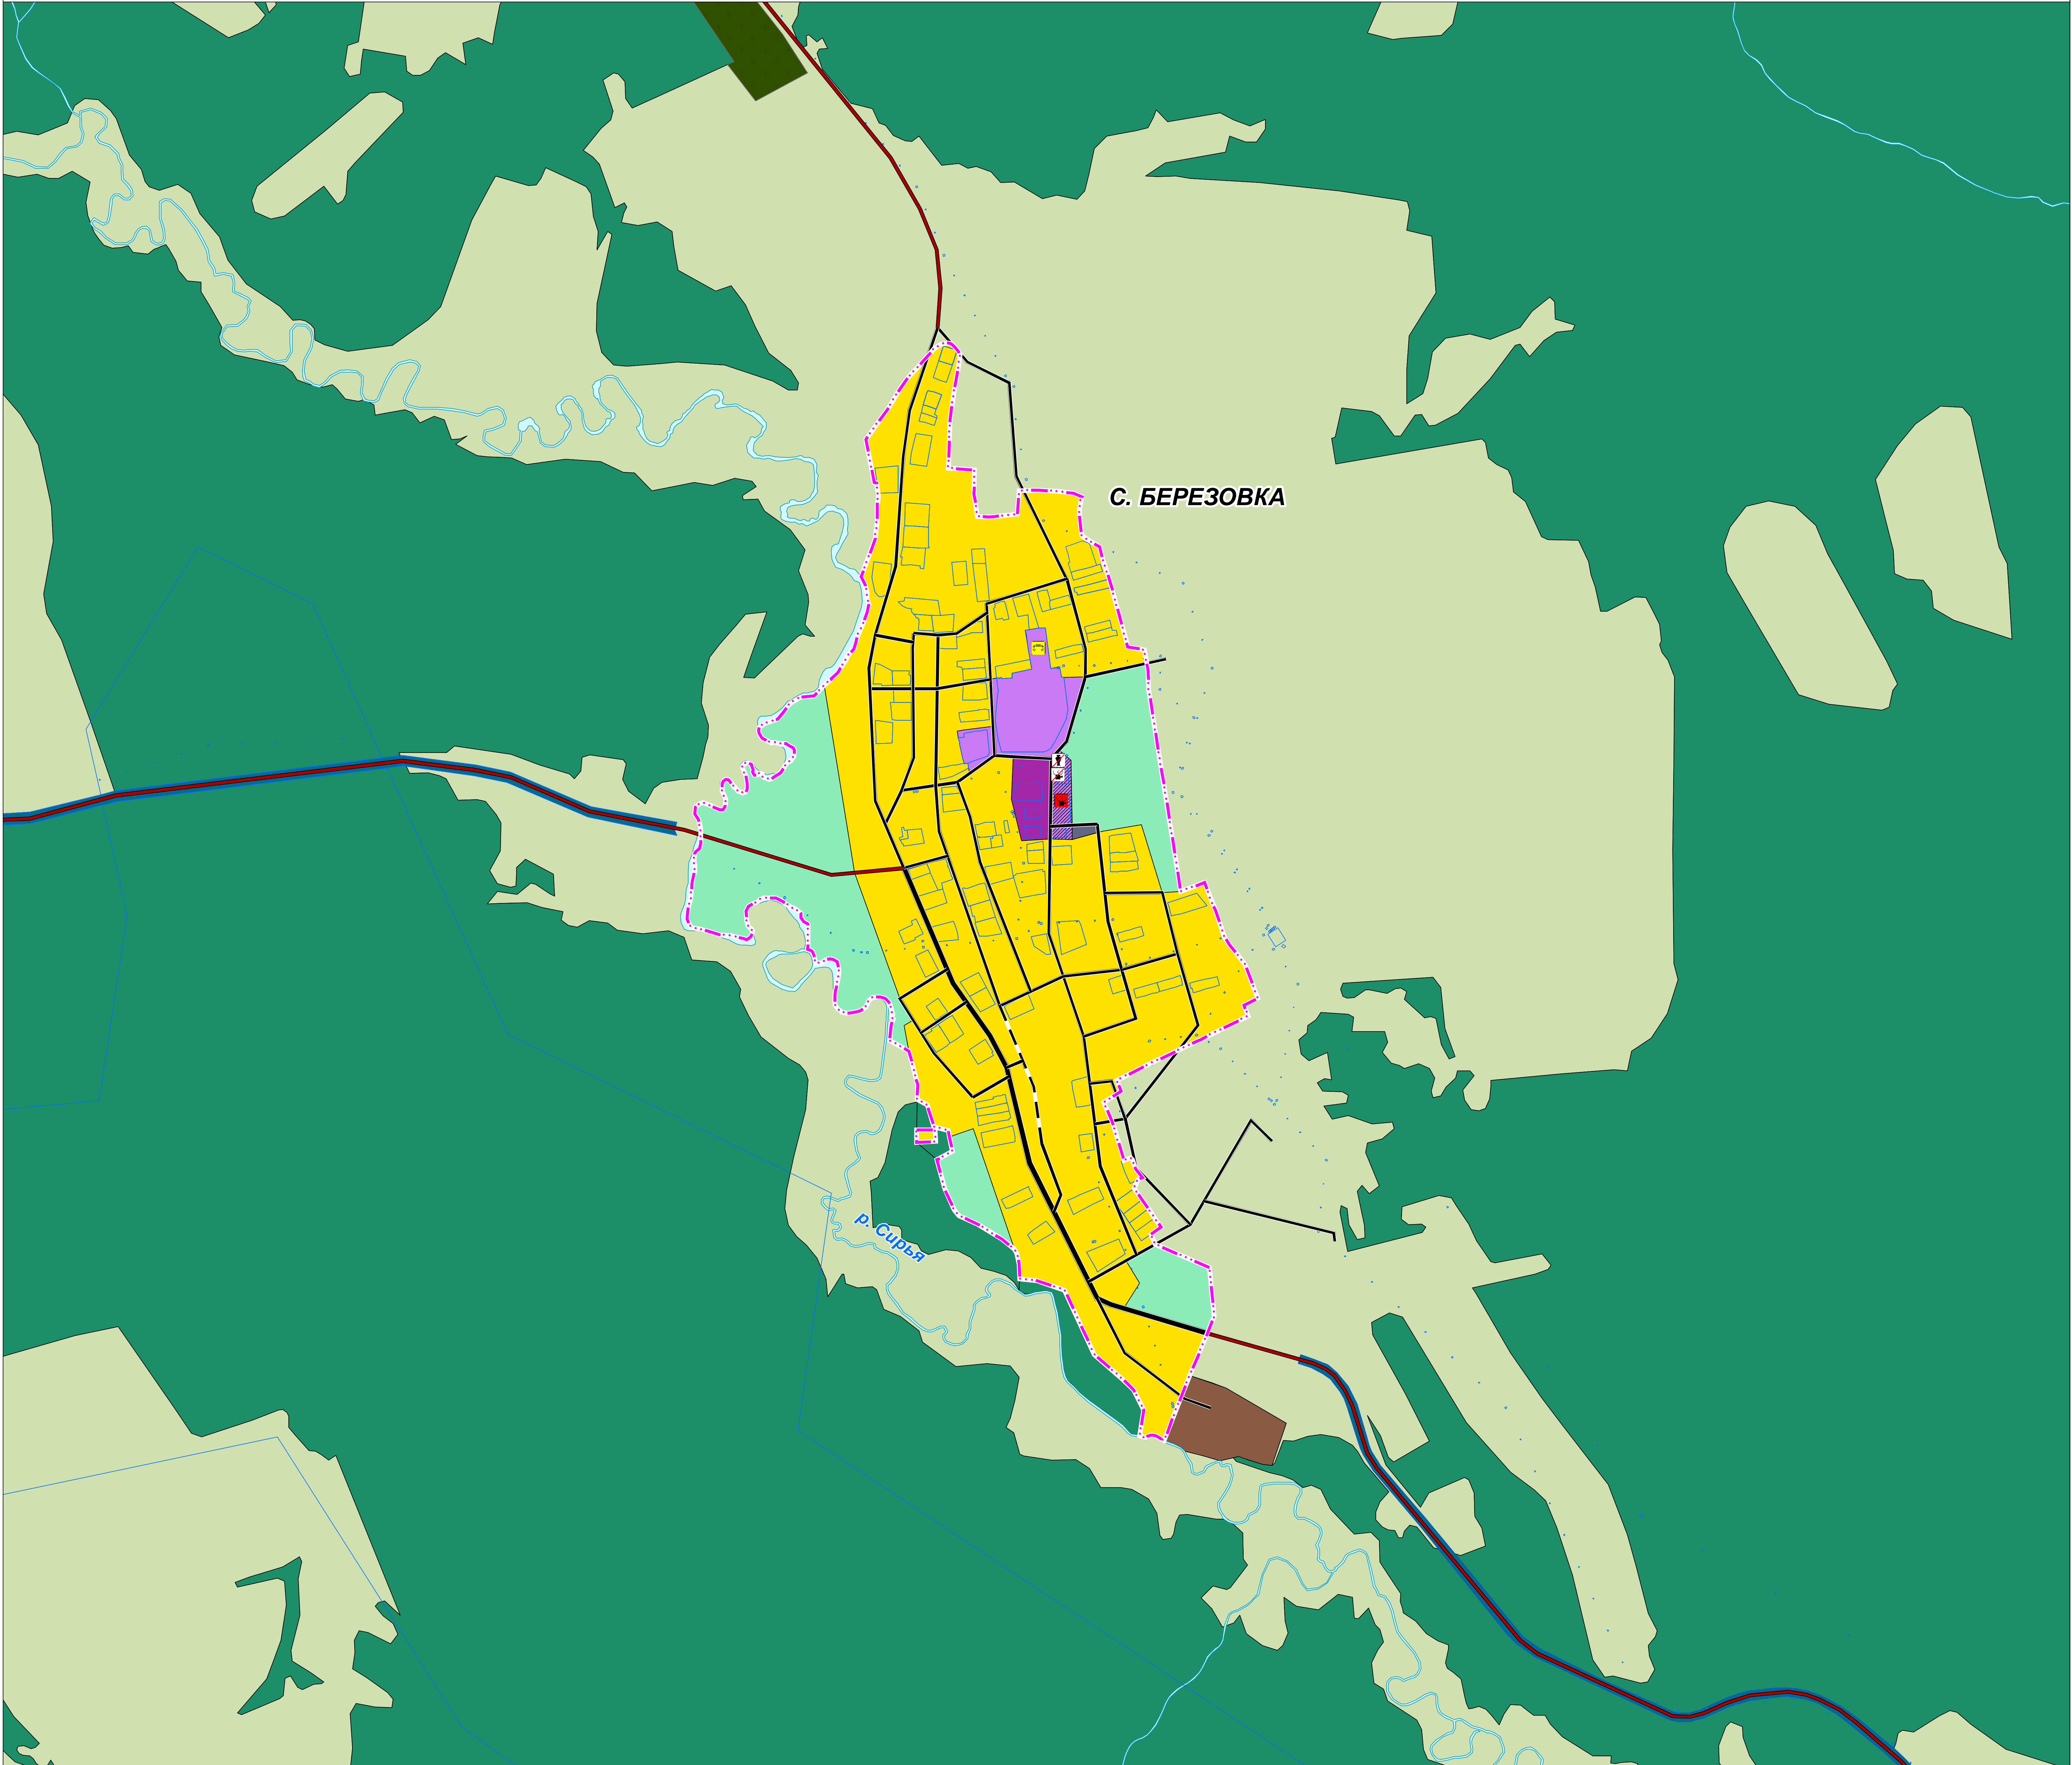

С. БЕРЕЗОВКА

р. Сурья

03/4-2020_ГП_УЧ-КЗ					
ГЕНЕРАЛЬНЫЙ ПЛАН МУНИЦИПАЛЬНОГО ОБРАЗОВАНИЯ «ГОРОД БЕРЕЗНИКИ» ПЕРМСКОГО КРАЯ					
Изм.	Кол.уч.	Лист	№ док.	Подпись	Дата
Упр.директор	Сергеев Д.В.				
УТВЕРЖДАЕМАЯ ЧАСТЬ				СТАДИЯ	ЛИСТ
				ГП	
ФРАГМЕНТ КАРТЫ ФУНКЦИОНАЛЬНЫХ ЗОН М 1:5000				ООО «ТИПРОГ ПРОЕКТ»	



ГЕНЕРАЛЬНЫЙ ПЛАН МУНИЦИПАЛЬНОГО ОБРАЗОВАНИЯ «ГОРОД БЕРЕЗНИКИ» ПЕРМСКОГО КРАЯ

ФРАГМЕНТ КАРТЫ ФУНКЦИОНАЛЬНЫХ ЗОН М 1:5000




03/4-2020 - ГП, УЧ-КЗ					
ГЕНЕРАЛЬНЫЙ ПЛАН МУНИЦИПАЛЬНОГО ОБРАЗОВАНИЯ «ГОРОД БЕРЕЗНИКИ» ПЕРМСКОГО КРАЯ					
Изм.	Кол.уч.	Лист	№ док.	Подпись	Дата
				Ур.директор Сергей Д.В.	
УТВЕРЖДАЕМАЯ ЧАСТЬ				СТADIЯ	ЛИСТ
				ГП	ЛИСТОВ
ФРАГМЕНТ КАРТЫ ФУНКЦИОНАЛЬНЫХ ЗОН М 1:5000				ООО «ТИПРОС ПРОЕКТ»	



ГЕНЕРАЛЬНЫЙ ПЛАН МУНИЦИПАЛЬНОГО ОБРАЗОВАНИЯ «ГОРОД БЕРЕЗНИКИ» ПЕРМСКОГО КРАЯ

ФРАГМЕНТ КАРТЫ ФУНКЦИОНАЛЬНЫХ ЗОН М 1:5000

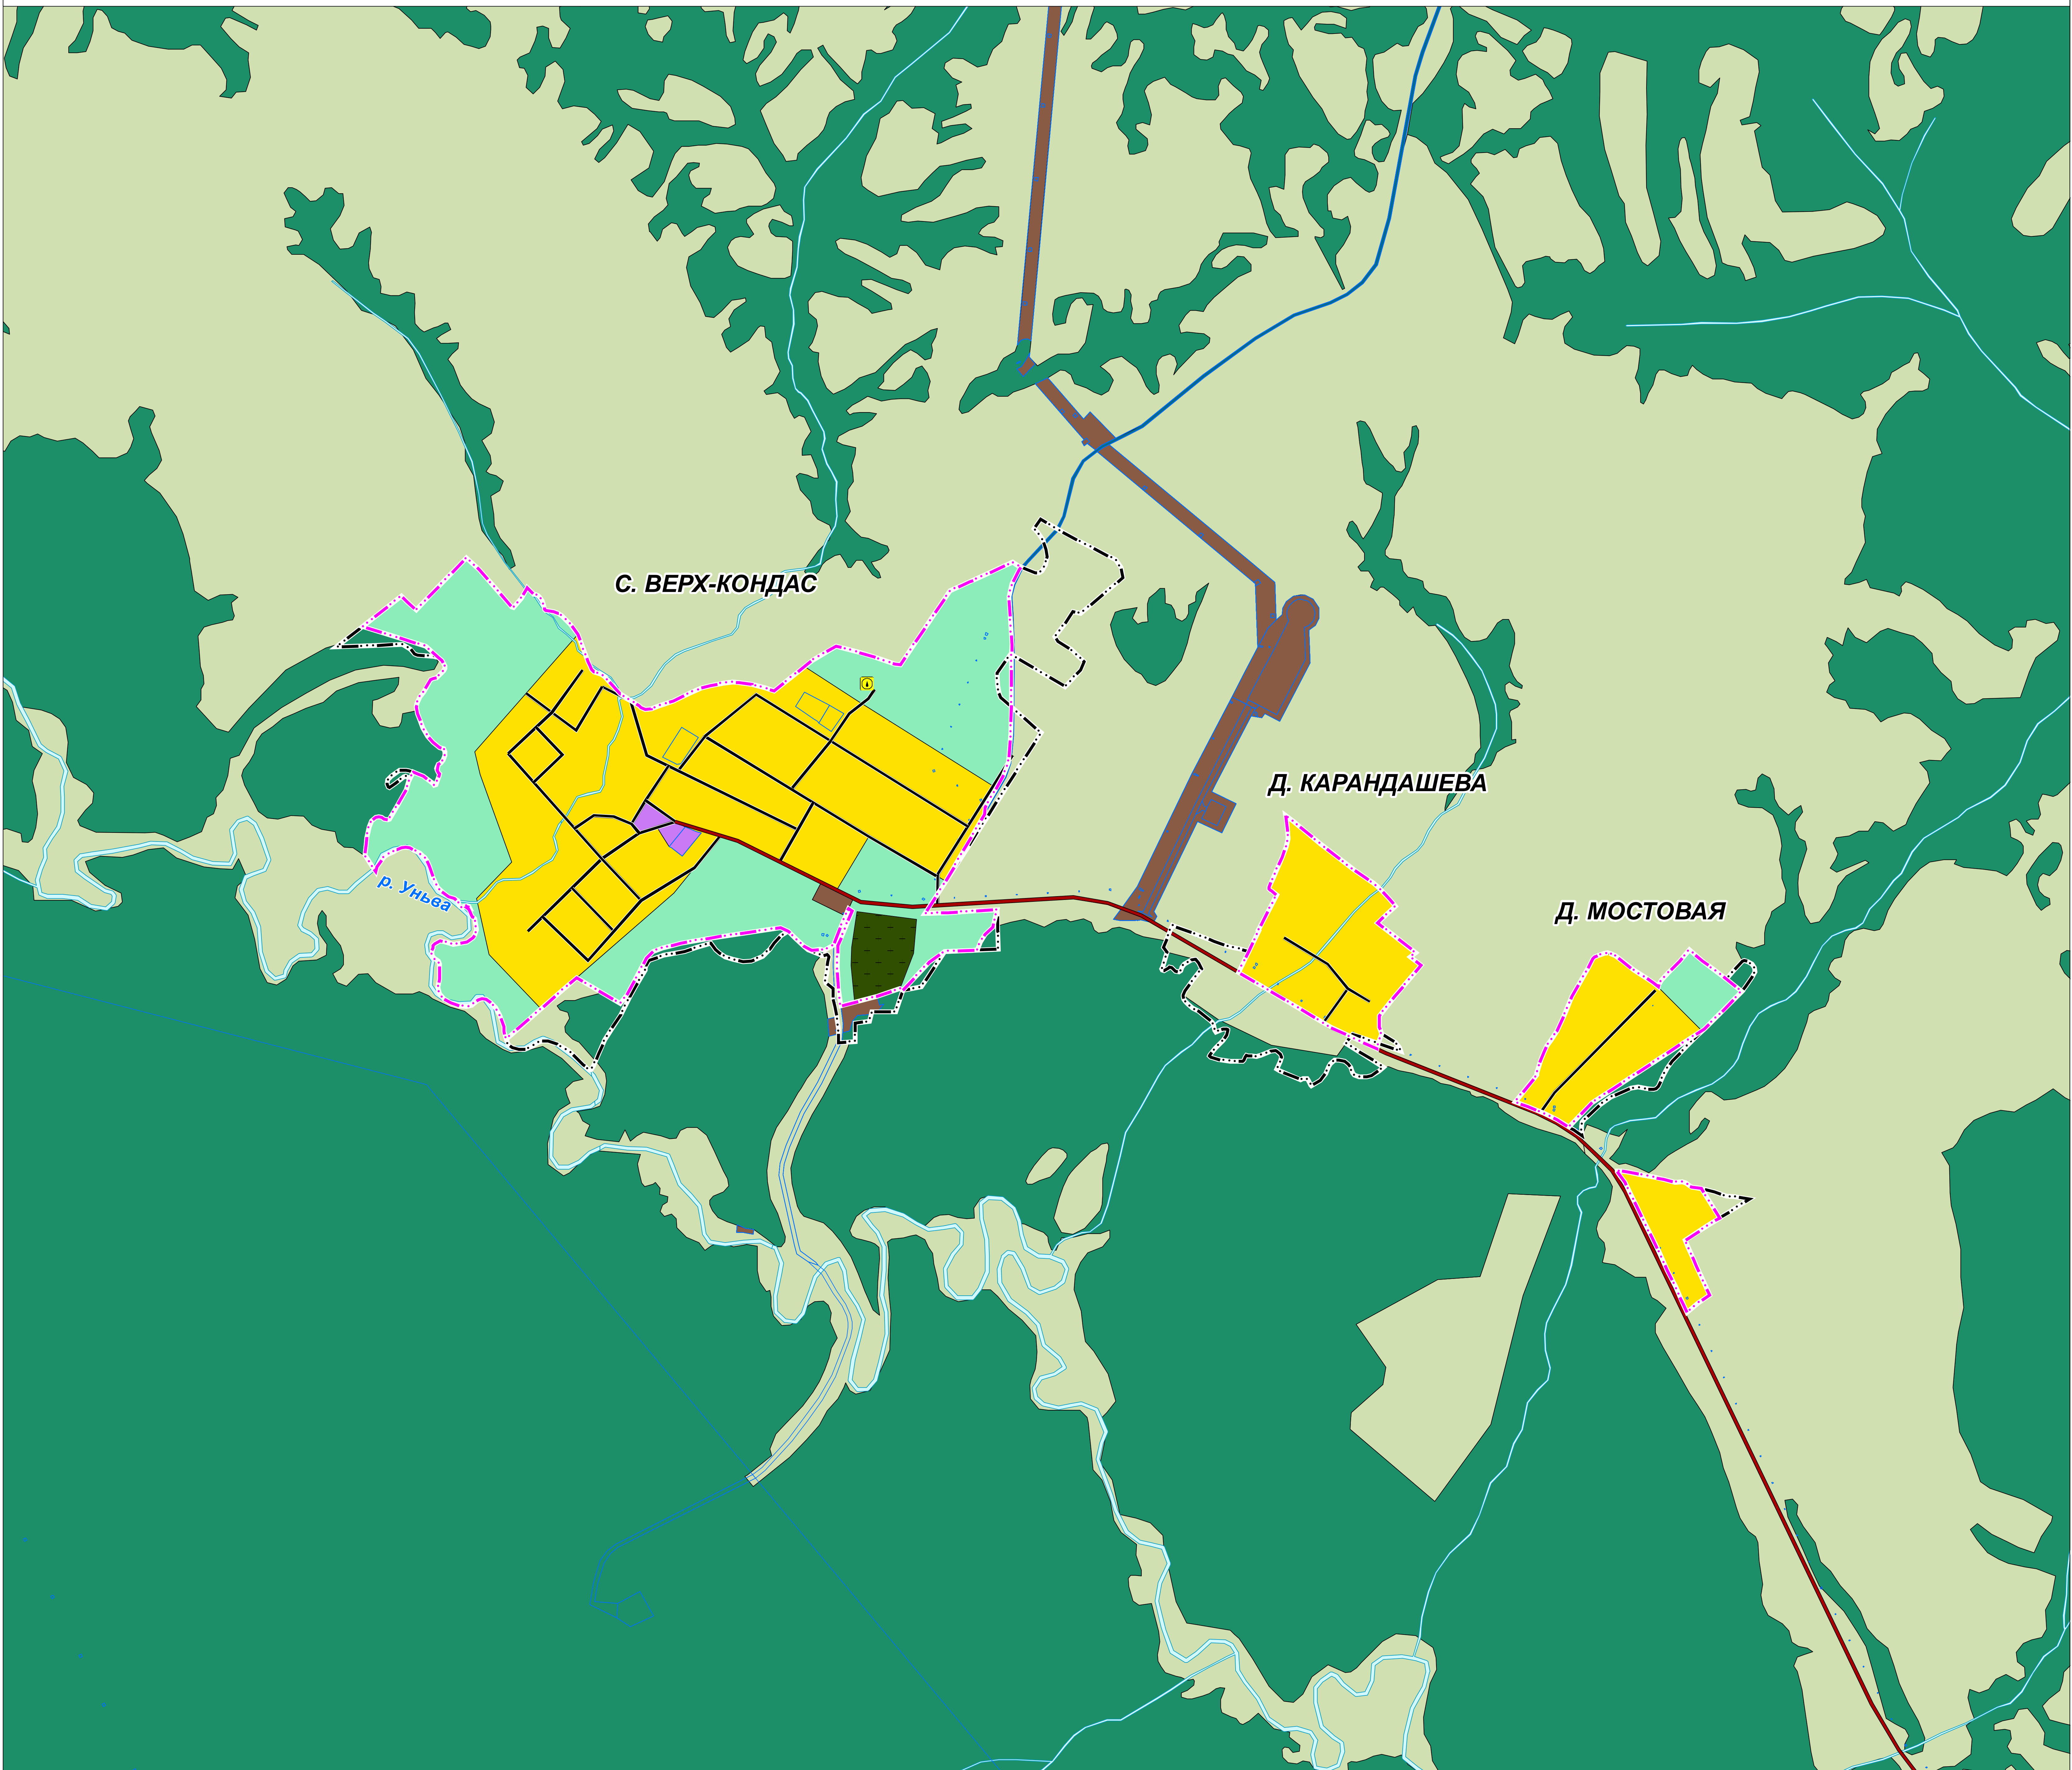


03/4-2020-ГП_УЧ-К3					
ГЕНЕРАЛЬНЫЙ ПЛАН МУНИЦИПАЛЬНОГО ОБРАЗОВАНИЯ «ГОРОД БЕРЕЗНИКИ» ПЕРМСКОГО КРАЯ					
Изм.	Кол.уч.	Лист	№ док.	Подпись	Дата
Упр. директор Сергеев Д.В.				СТАДИЯ	ЛИСТ
				ГП	ЛИСТОВ
ФРАГМЕНТ КАРТЫ ФУНКЦИОНАЛЬНЫХ ЗОН М 1:5000				ООО «ТИПРОС ПРОЕКТ»	



ГЕНЕРАЛЬНЫЙ ПЛАН МУНИЦИПАЛЬНОГО ОБРАЗОВАНИЯ «ГОРОД БЕРЕЗНИКИ» ПЕРМСКОГО КРАЯ

ФРАГМЕНТ КАРТЫ ФУНКЦИОНАЛЬНЫХ ЗОН М 1:5000

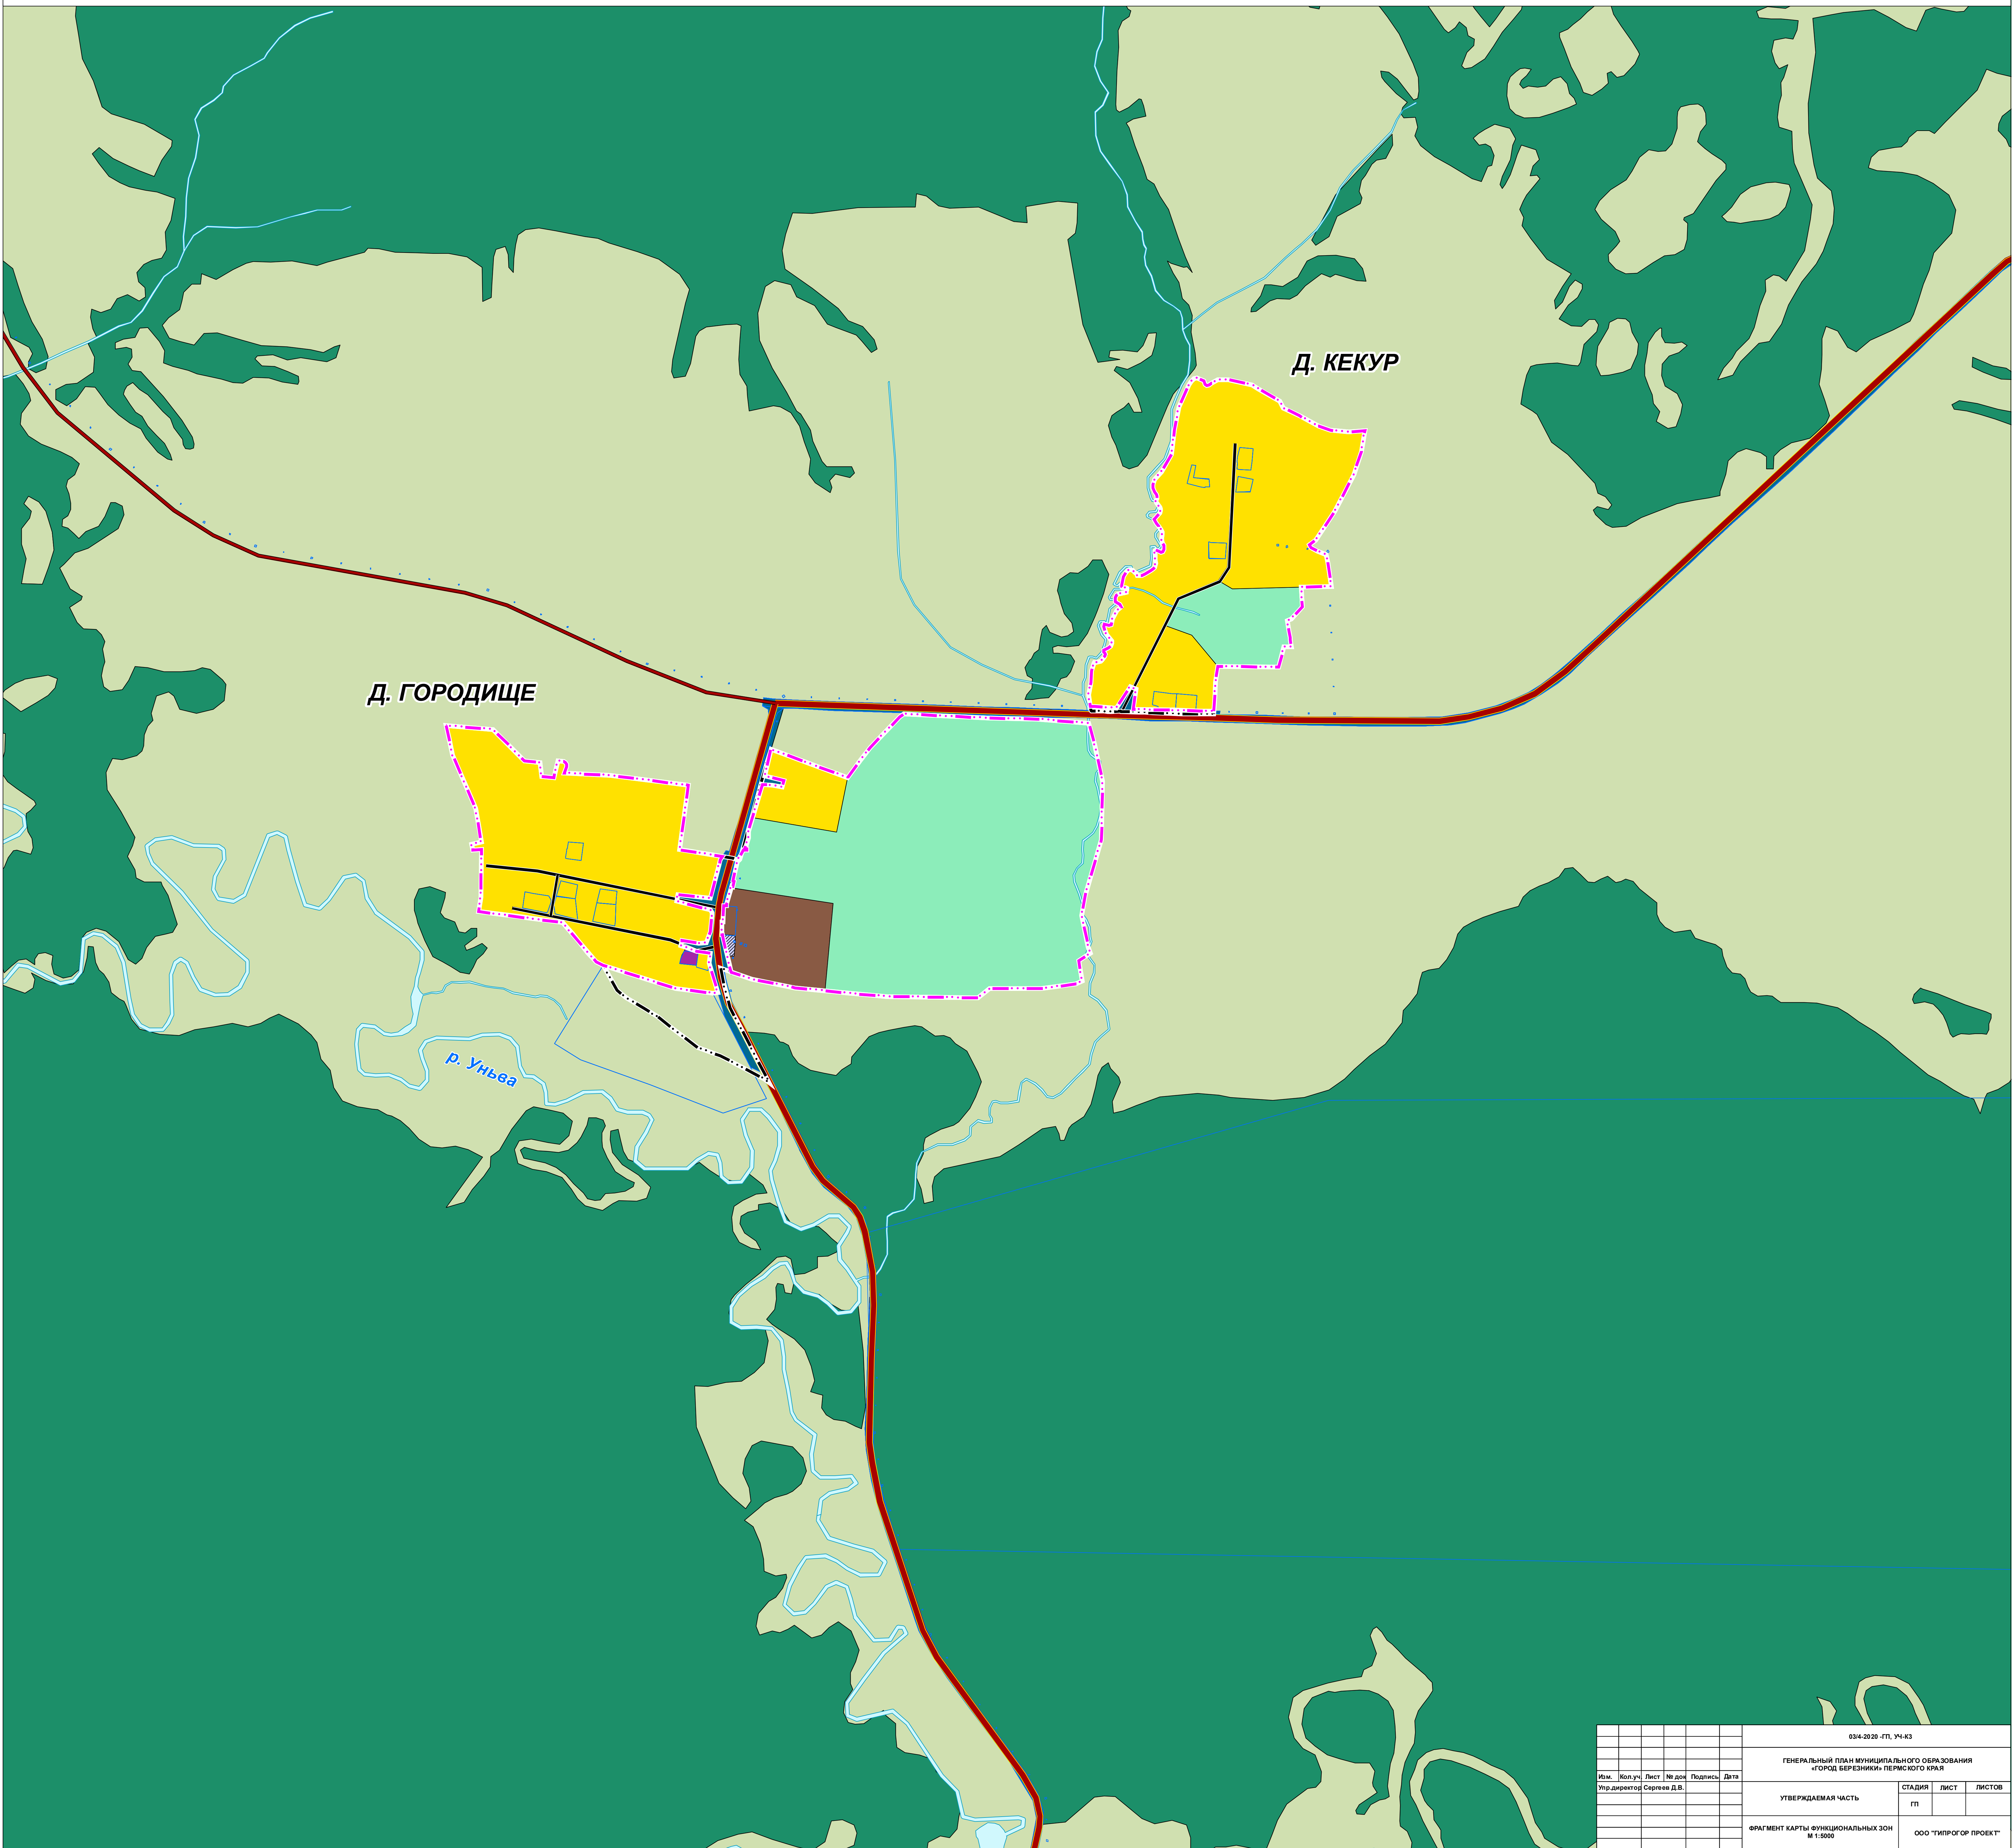


03/4-2020-ГП-УЧ-КЗ					
ГЕНЕРАЛЬНЫЙ ПЛАН МУНИЦИПАЛЬНОГО ОБРАЗОВАНИЯ «ГОРОД БЕРЕЗНИКИ» ПЕРМСКОГО КРАЯ					
Изм.	Кол.уч.	Лист	№ док.	Подпись	Дата
Утвержден: Сергеев Д.В.				СТАДИЯ	ЛИСТ
УТВЕРЖДАЕМАЯ ЧАСТЬ				ГП	ЛИСТОВ
ФРАГМЕНТ КАРТЫ ФУНКЦИОНАЛЬНЫХ ЗОН М 1:5000				ООО «ТИПРОС ПРОЕКТ»	



ГЕНЕРАЛЬНЫЙ ПЛАН МУНИЦИПАЛЬНОГО ОБРАЗОВАНИЯ «ГОРОД БЕРЕЗНИКИ» ПЕРМСКОГО КРАЯ

ФРАГМЕНТ КАРТЫ ФУНКЦИОНАЛЬНЫХ ЗОН М 1:5000

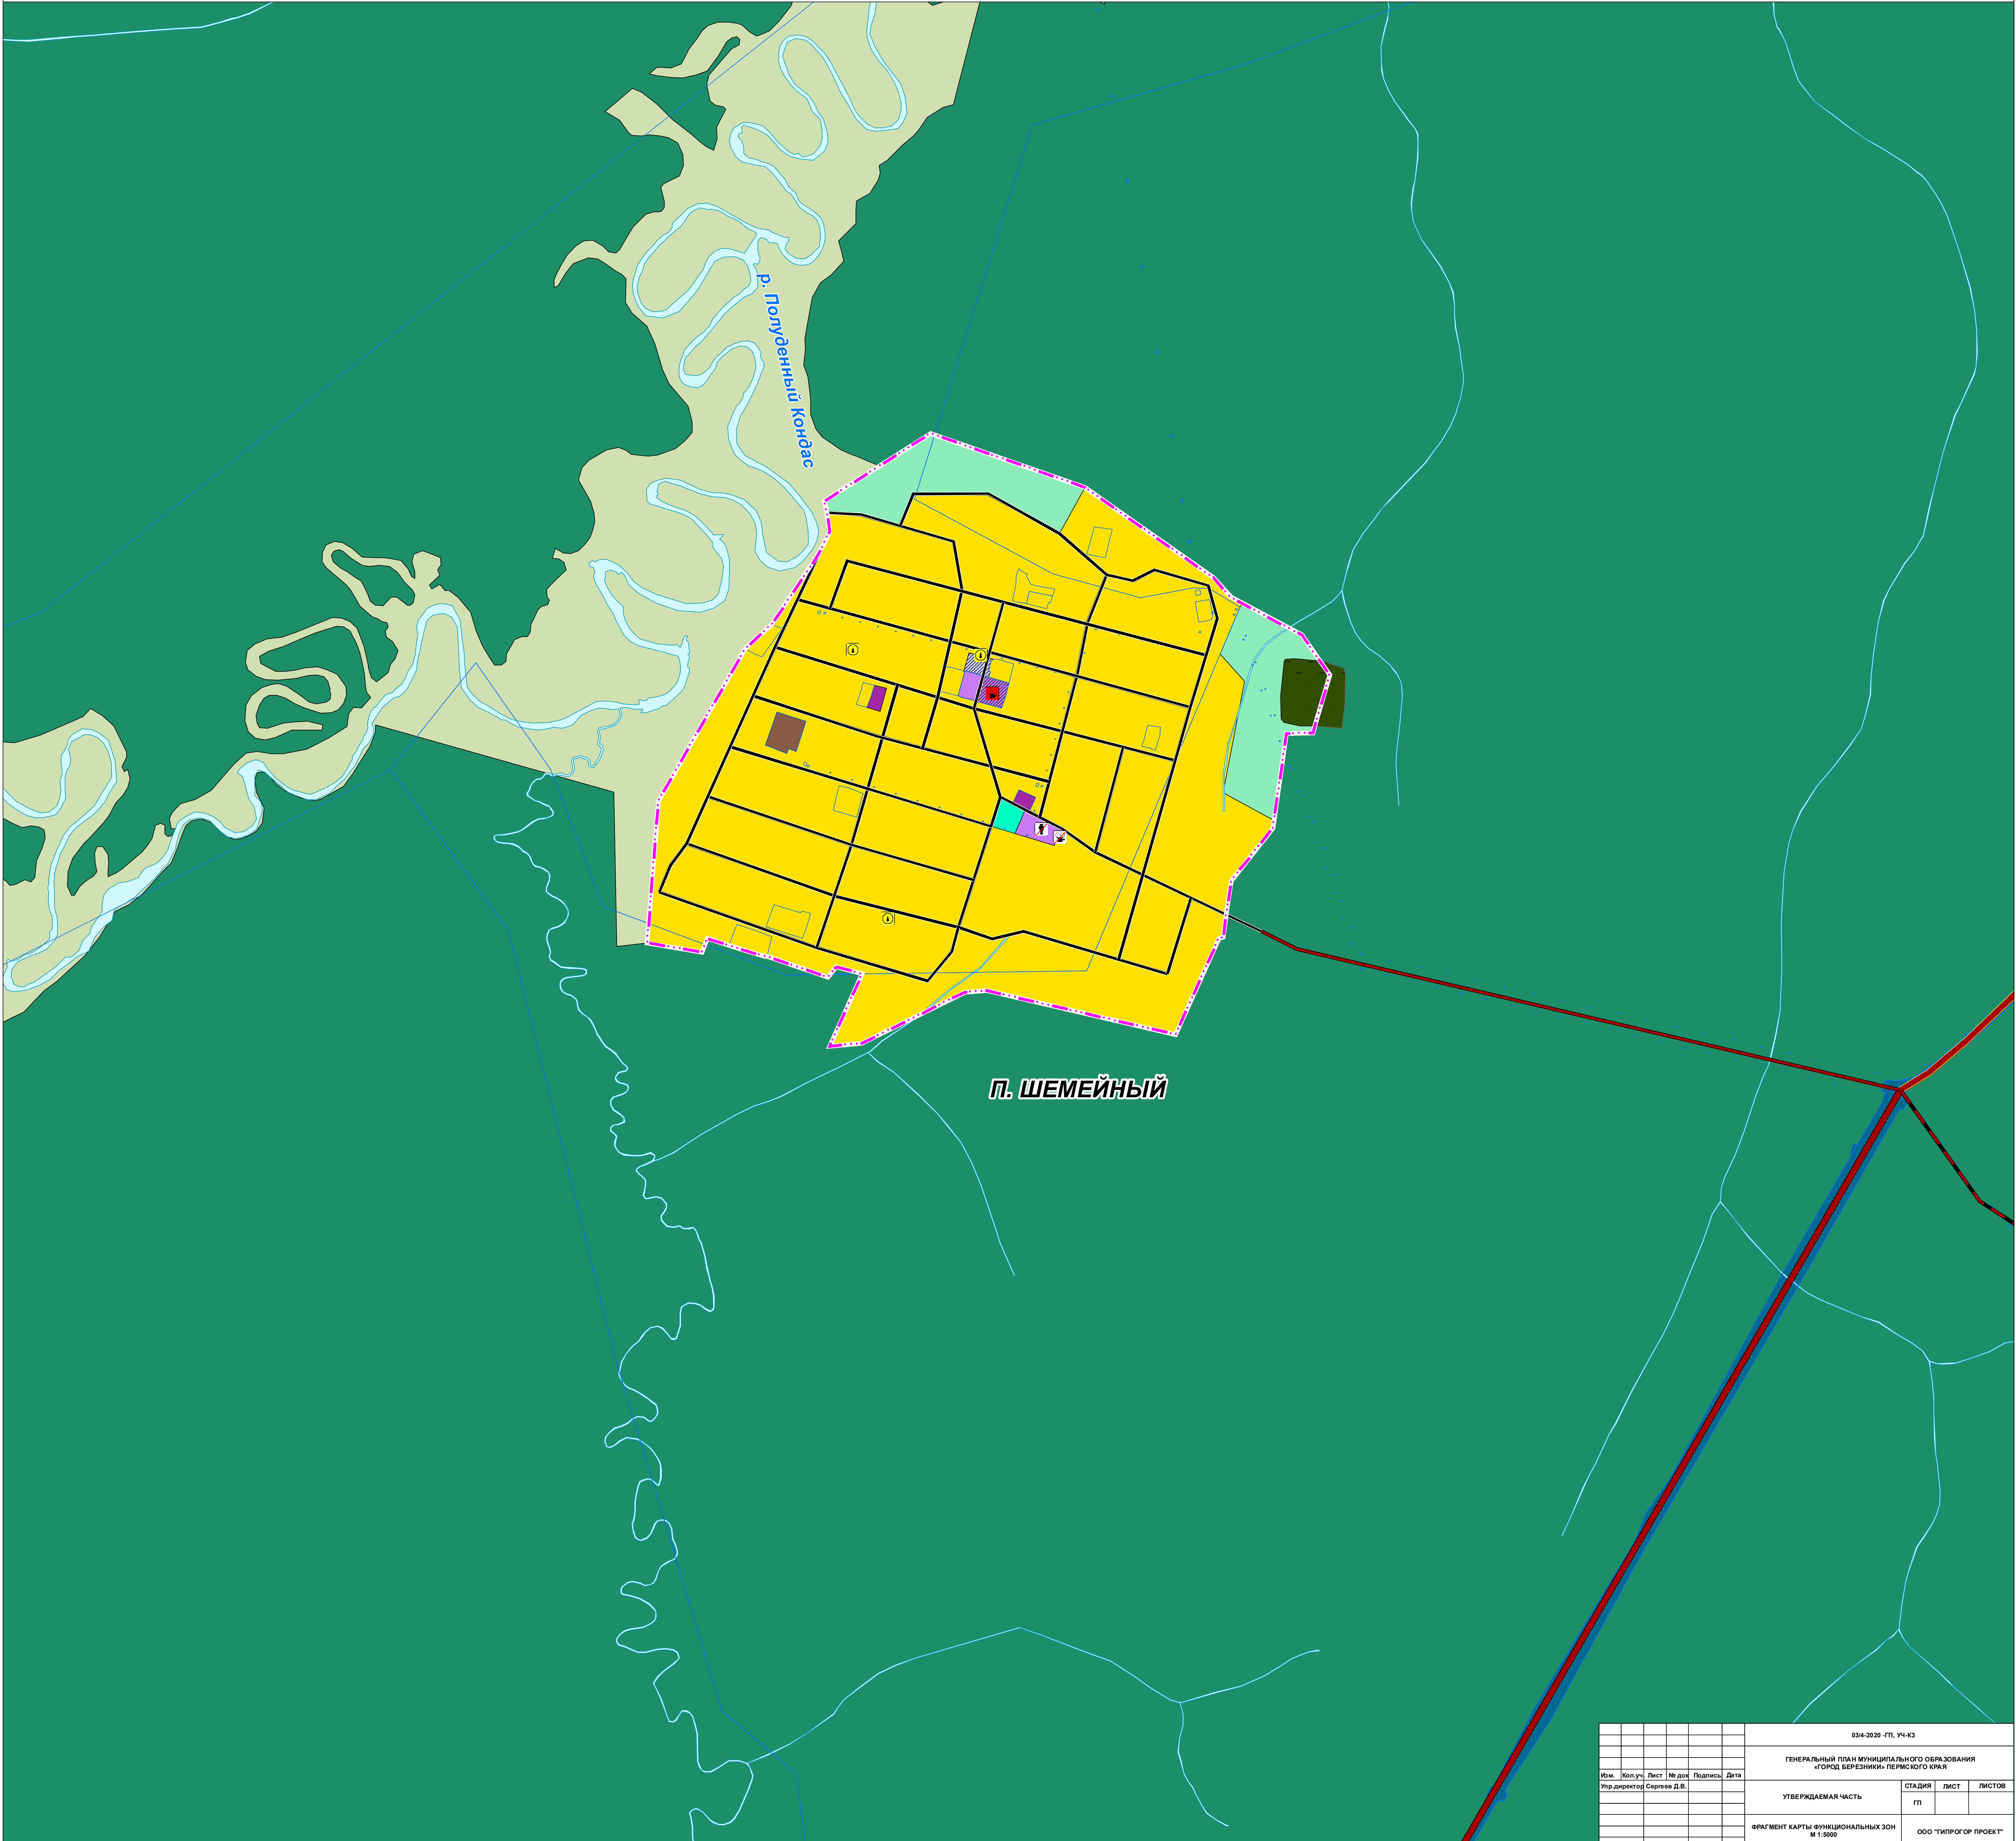


03/4-2020 - ГП, УЧ-КЗ					
ГЕНЕРАЛЬНЫЙ ПЛАН МУНИЦИПАЛЬНОГО ОБРАЗОВАНИЯ «ГОРОД БЕРЕЗНИКИ» ПЕРМСКОГО КРАЯ					
Изм.	Кол.уч.	Лист	№ док.	Подпись	Дата
Упр.директор	Сергеев Д.В.				
УТВЕРЖДАЕМАЯ ЧАСТЬ				СТADIЯ	ЛИСТ
				ГП	
ФРАГМЕНТ КАРТЫ ФУНКЦИОНАЛЬНЫХ ЗОН М 1:5000				ООО «ТИПРОС ПРОЕКТ»	



ГЕНЕРАЛЬНЫЙ ПЛАН МУНИЦИПАЛЬНОГО ОБРАЗОВАНИЯ «ГОРОД БЕРЕЗНИКИ» ПЕРМСКОГО КРАЯ

ФРАГМЕНТ КАРТЫ ФУНКЦИОНАЛЬНЫХ ЗОН М 1:5000

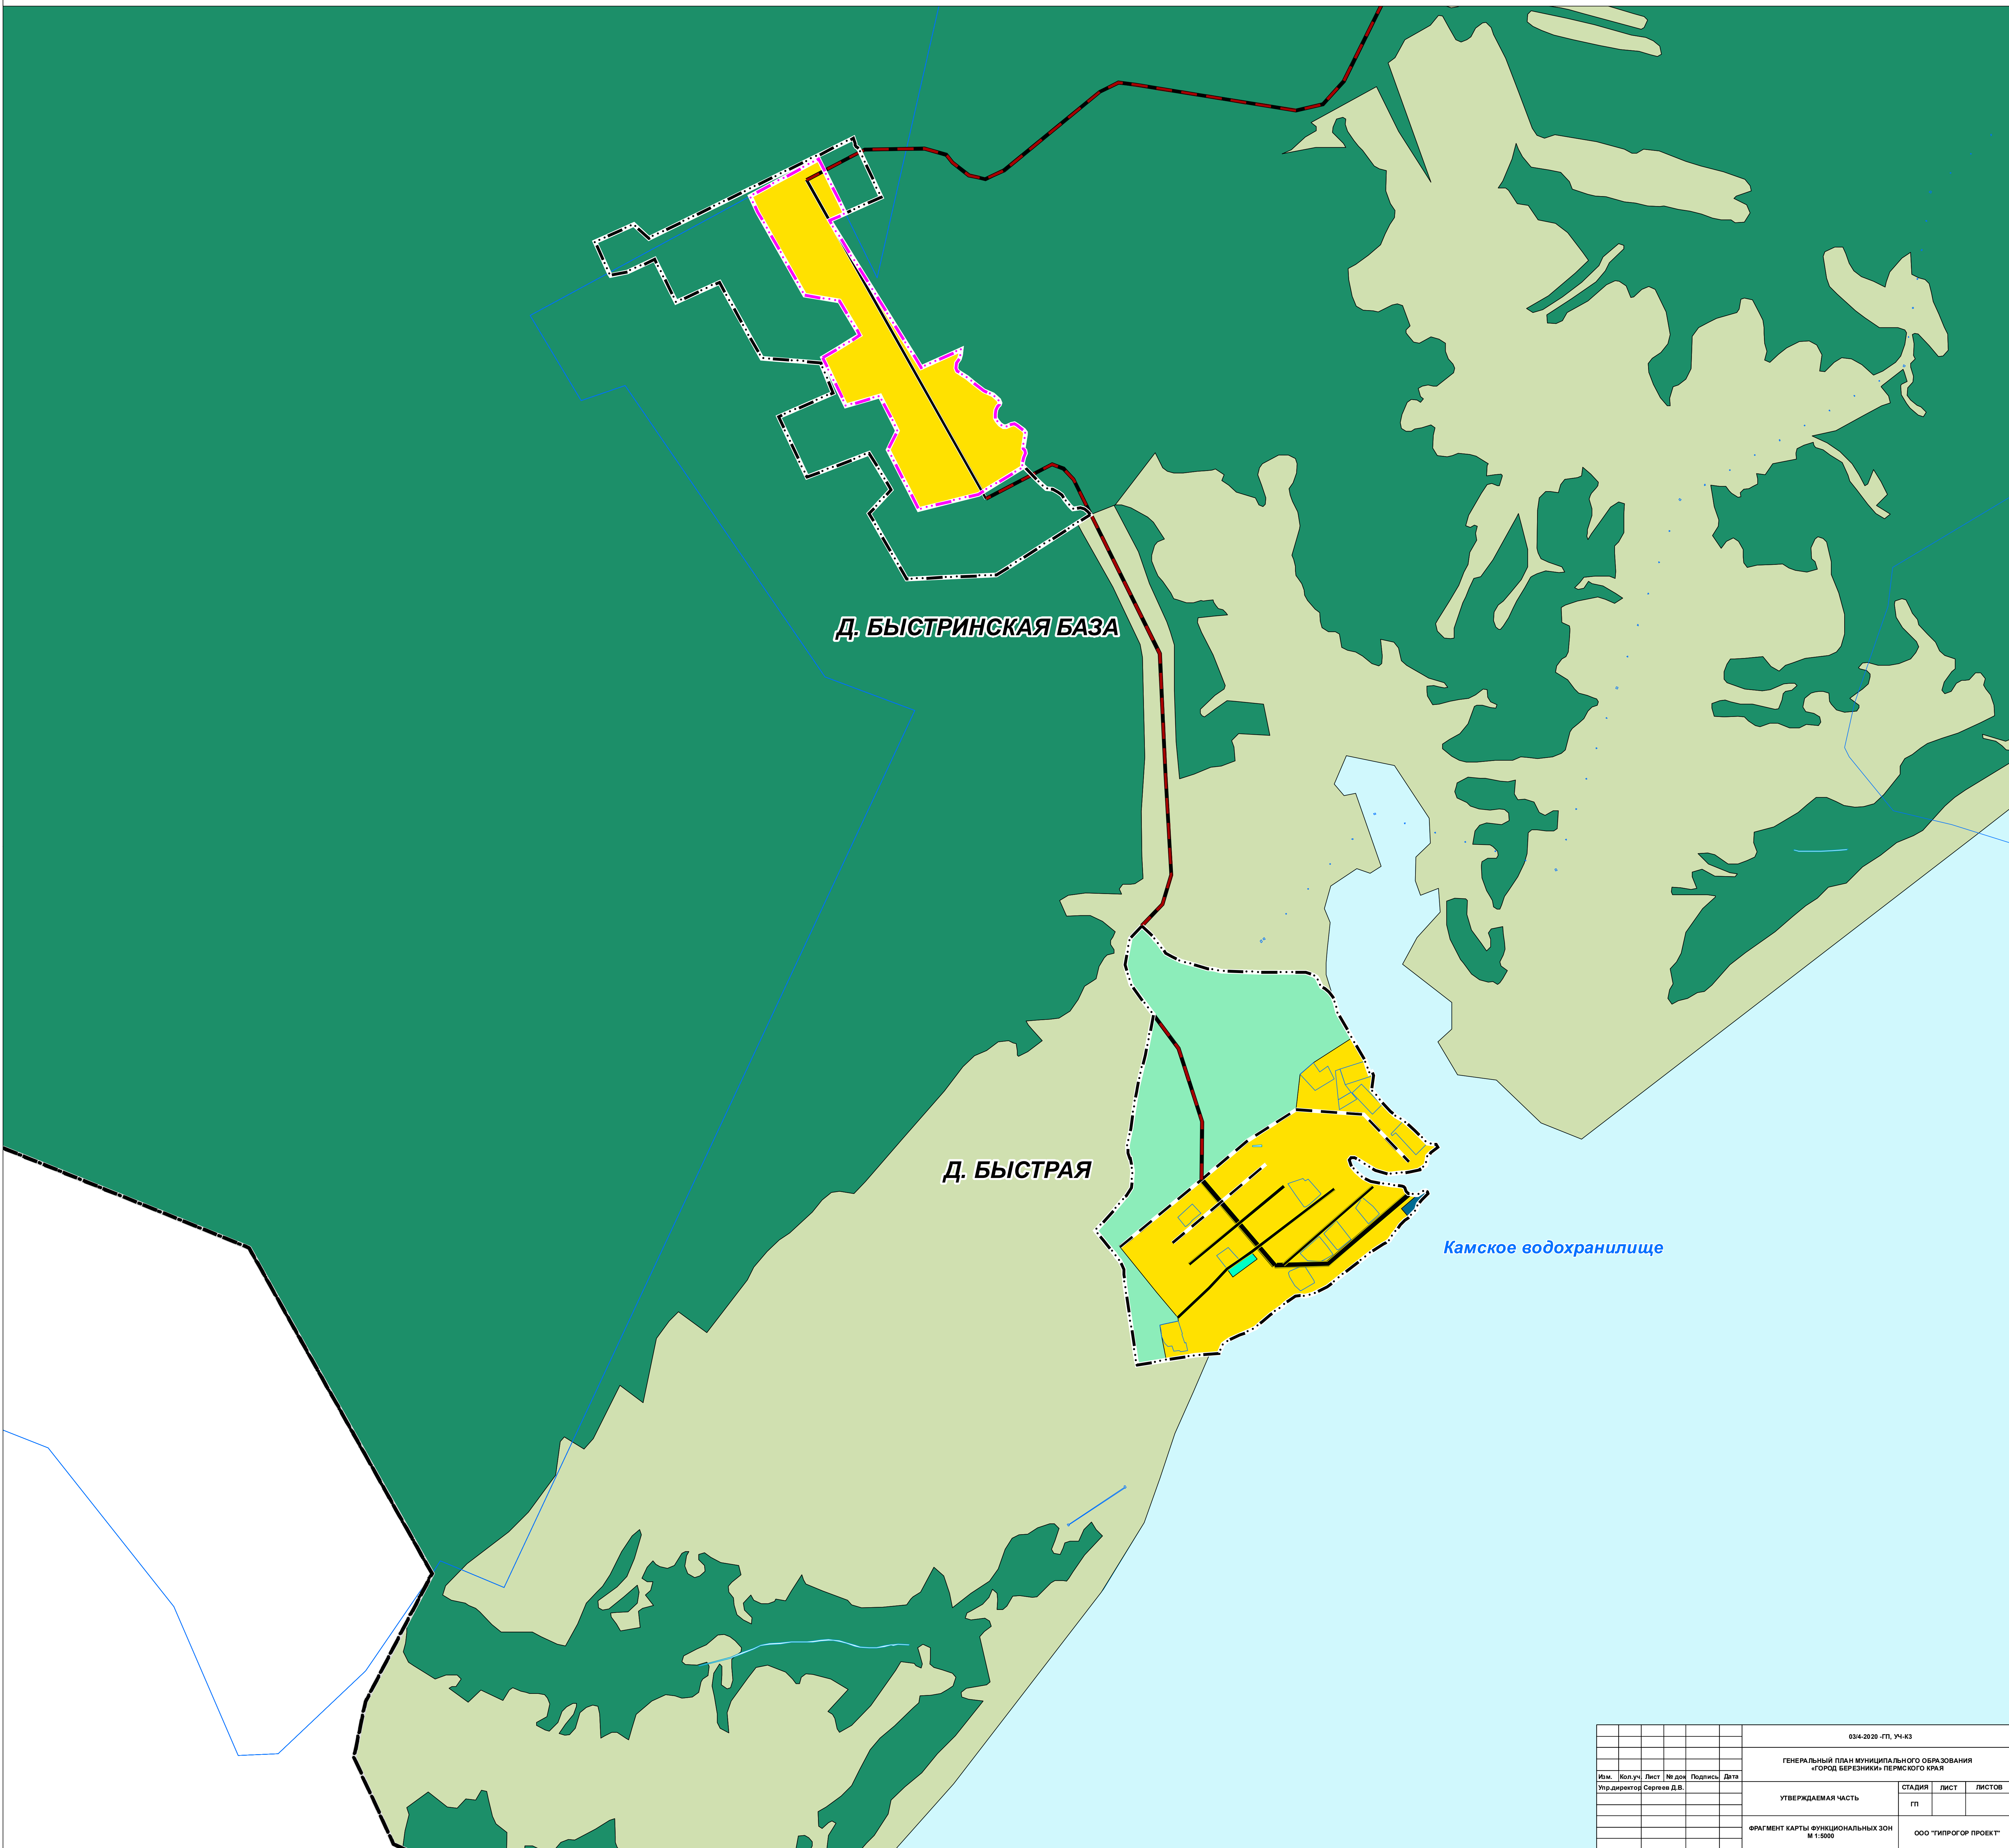


					03/4-2020_ГП_УЧ-КЗ			
					ГЕНЕРАЛЬНЫЙ ПЛАН МУНИЦИПАЛЬНОГО ОБРАЗОВАНИЯ «ГОРОД БЕРЕЗНИКИ» ПЕРМСКОГО КРАЯ			
Изм.	Кол.уч.	Лист	№ док.	Подпись	Дата	СТАДИЯ	ЛИСТ	ЛИСТОВ
Упр.директор	Сергеев Д.В.					ГП		
					УТВЕРЖДАЕМАЯ ЧАСТЬ			
					ФРАГМЕНТ КАРТЫ ФУНКЦИОНАЛЬНЫХ ЗОН М 1:5000			
					ООО «ТИПРОГ ПРОЕКТ»			



ГЕНЕРАЛЬНЫЙ ПЛАН МУНИЦИПАЛЬНОГО ОБРАЗОВАНИЯ «ГОРОД БЕРЕЗНИКИ» ПЕРМСКОГО КРАЯ

ФРАГМЕНТ КАРТЫ ФУНКЦИОНАЛЬНЫХ ЗОН М 1:5000

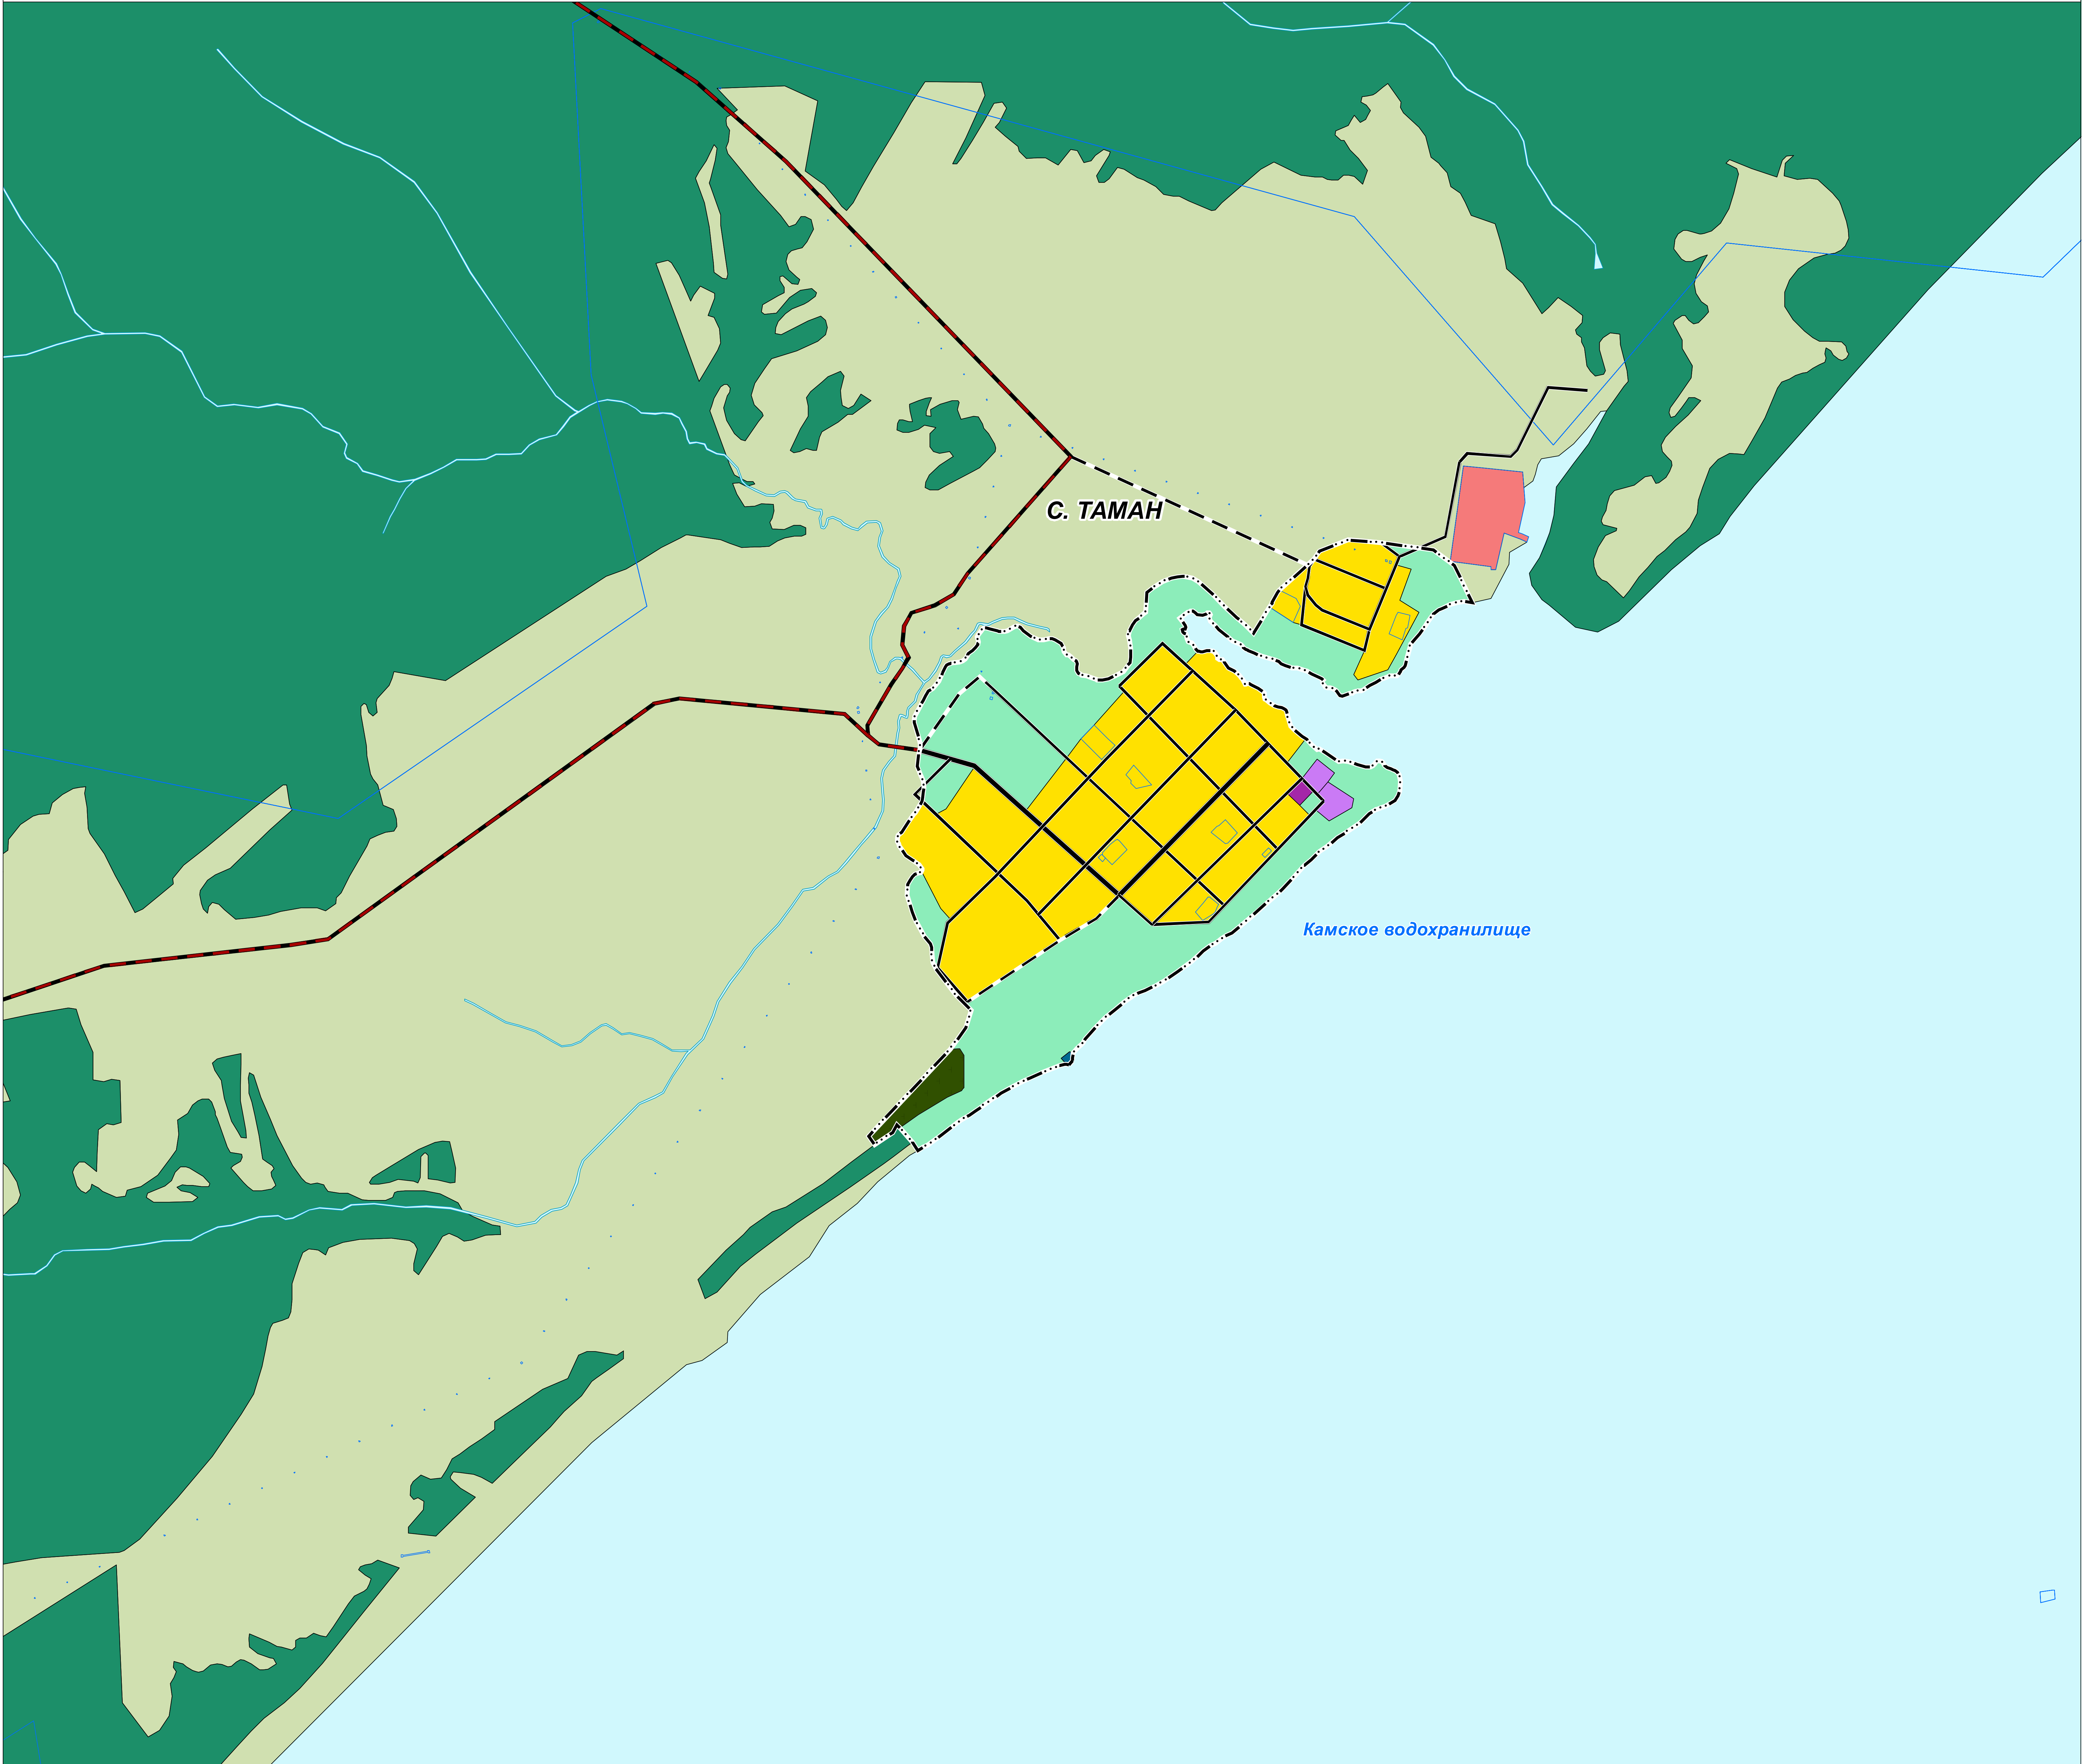


03/4-2020_ГП_УЧ-КЗ					
ГЕНЕРАЛЬНЫЙ ПЛАН МУНИЦИПАЛЬНОГО ОБРАЗОВАНИЯ «ГОРОД БЕРЕЗНИКИ» ПЕРМСКОГО КРАЯ					
Изм.	Кол.уч.	Лист	№ док.	Подпись	Дата
Удиректор Сергеев Д.В.					
УТВЕРЖДАЕМАЯ ЧАСТЬ				СТADIЯ	ЛИСТ
				ГП	
ФРАГМЕНТ КАРТЫ ФУНКЦИОНАЛЬНЫХ ЗОН М 1:5000				ООО «ТИПРОС ПРОЕКТ»	



ГЕНЕРАЛЬНЫЙ ПЛАН МУНИЦИПАЛЬНОГО ОБРАЗОВАНИЯ «ГОРОД БЕРЕЗНИКИ» ПЕРМСКОГО КРАЯ

ФРАГМЕНТ КАРТЫ ФУНКЦИОНАЛЬНЫХ ЗОН М 1:5000

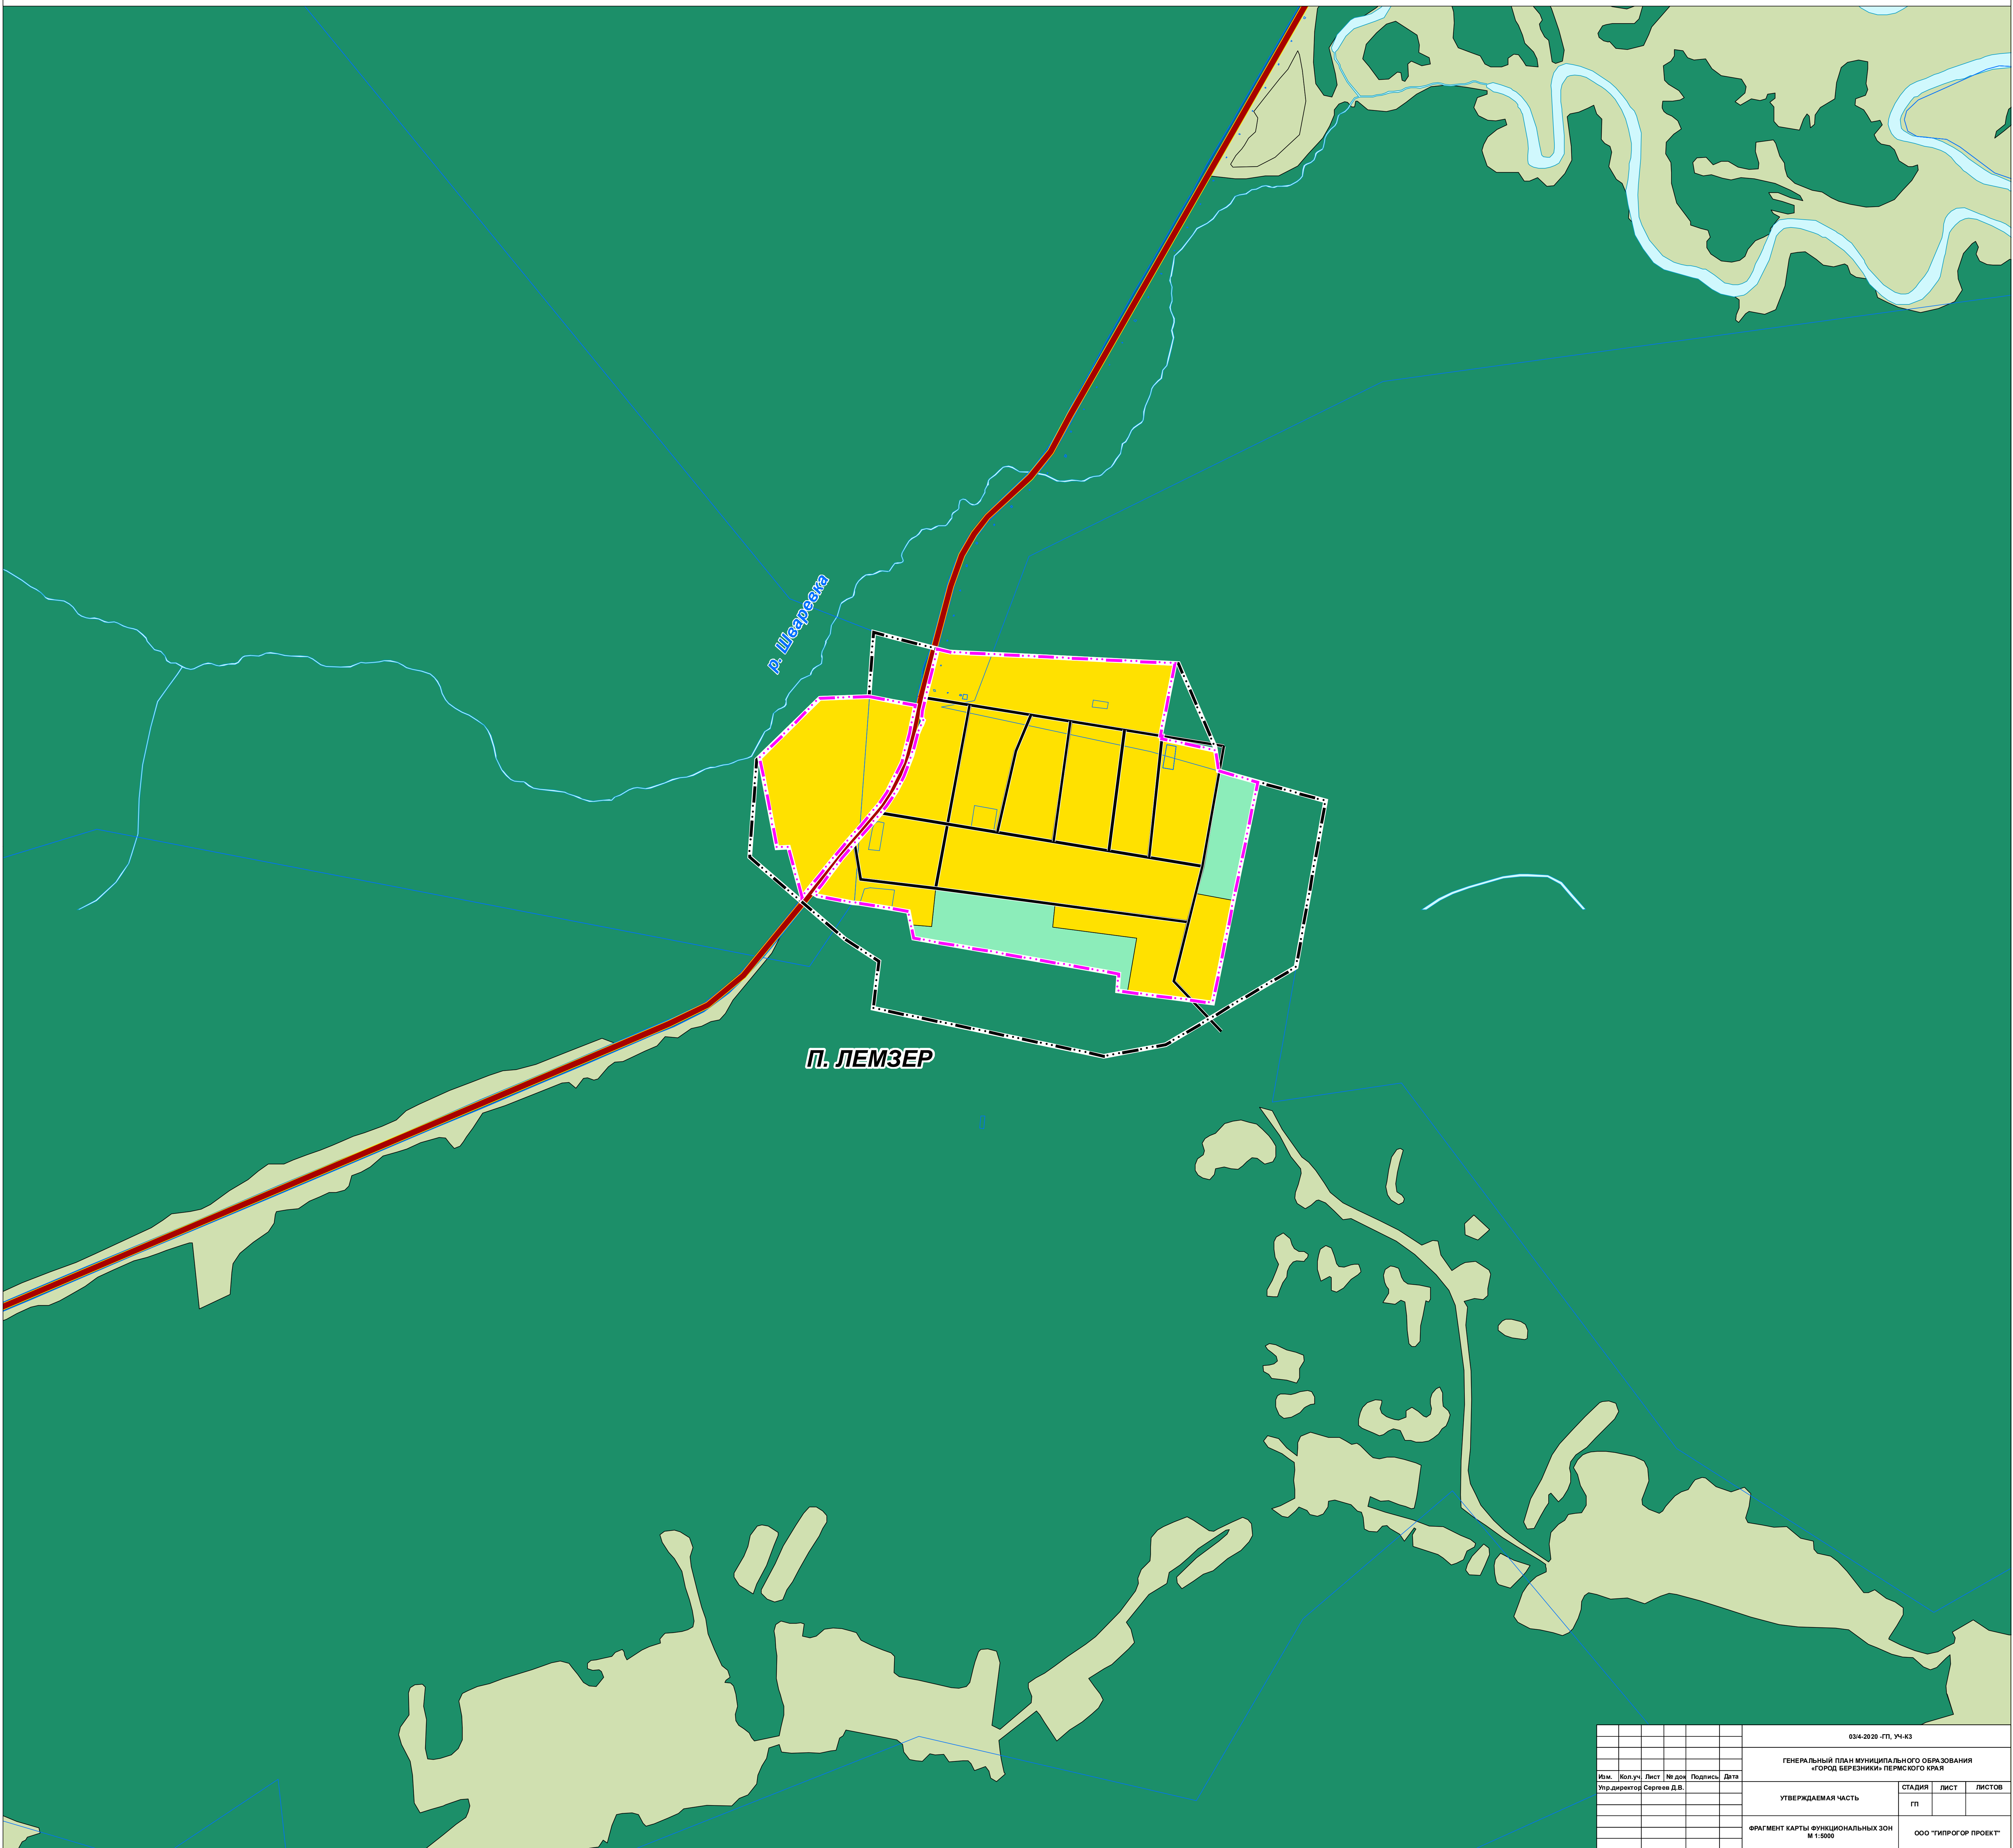


03/4-2020 - ГП, УЧ-КЗ					
ГЕНЕРАЛЬНЫЙ ПЛАН МУНИЦИПАЛЬНОГО ОБРАЗОВАНИЯ «ГОРОД БЕРЕЗНИКИ» ПЕРМСКОГО КРАЯ					
Изм.	Кол.уч.	Лист	№ док.	Подпись	Дата
				Ур. директор Сергей Д.В.	
УТВЕРЖДАЕМАЯ ЧАСТЬ				СТАДИЯ	ЛИСТ
				ГП	
ФРАГМЕНТ КАРТЫ ФУНКЦИОНАЛЬНЫХ ЗОН М 1:5000				ООО «ТИПРОС ПРОЕКТ»	




ГЕНЕРАЛЬНЫЙ ПЛАН МУНИЦИПАЛЬНОГО ОБРАЗОВАНИЯ «ГОРОД БЕРЕЗНИКИ» ПЕРМСКОГО КРАЯ

ФРАГМЕНТ КАРТЫ ФУНКЦИОНАЛЬНЫХ ЗОН М 1:5000

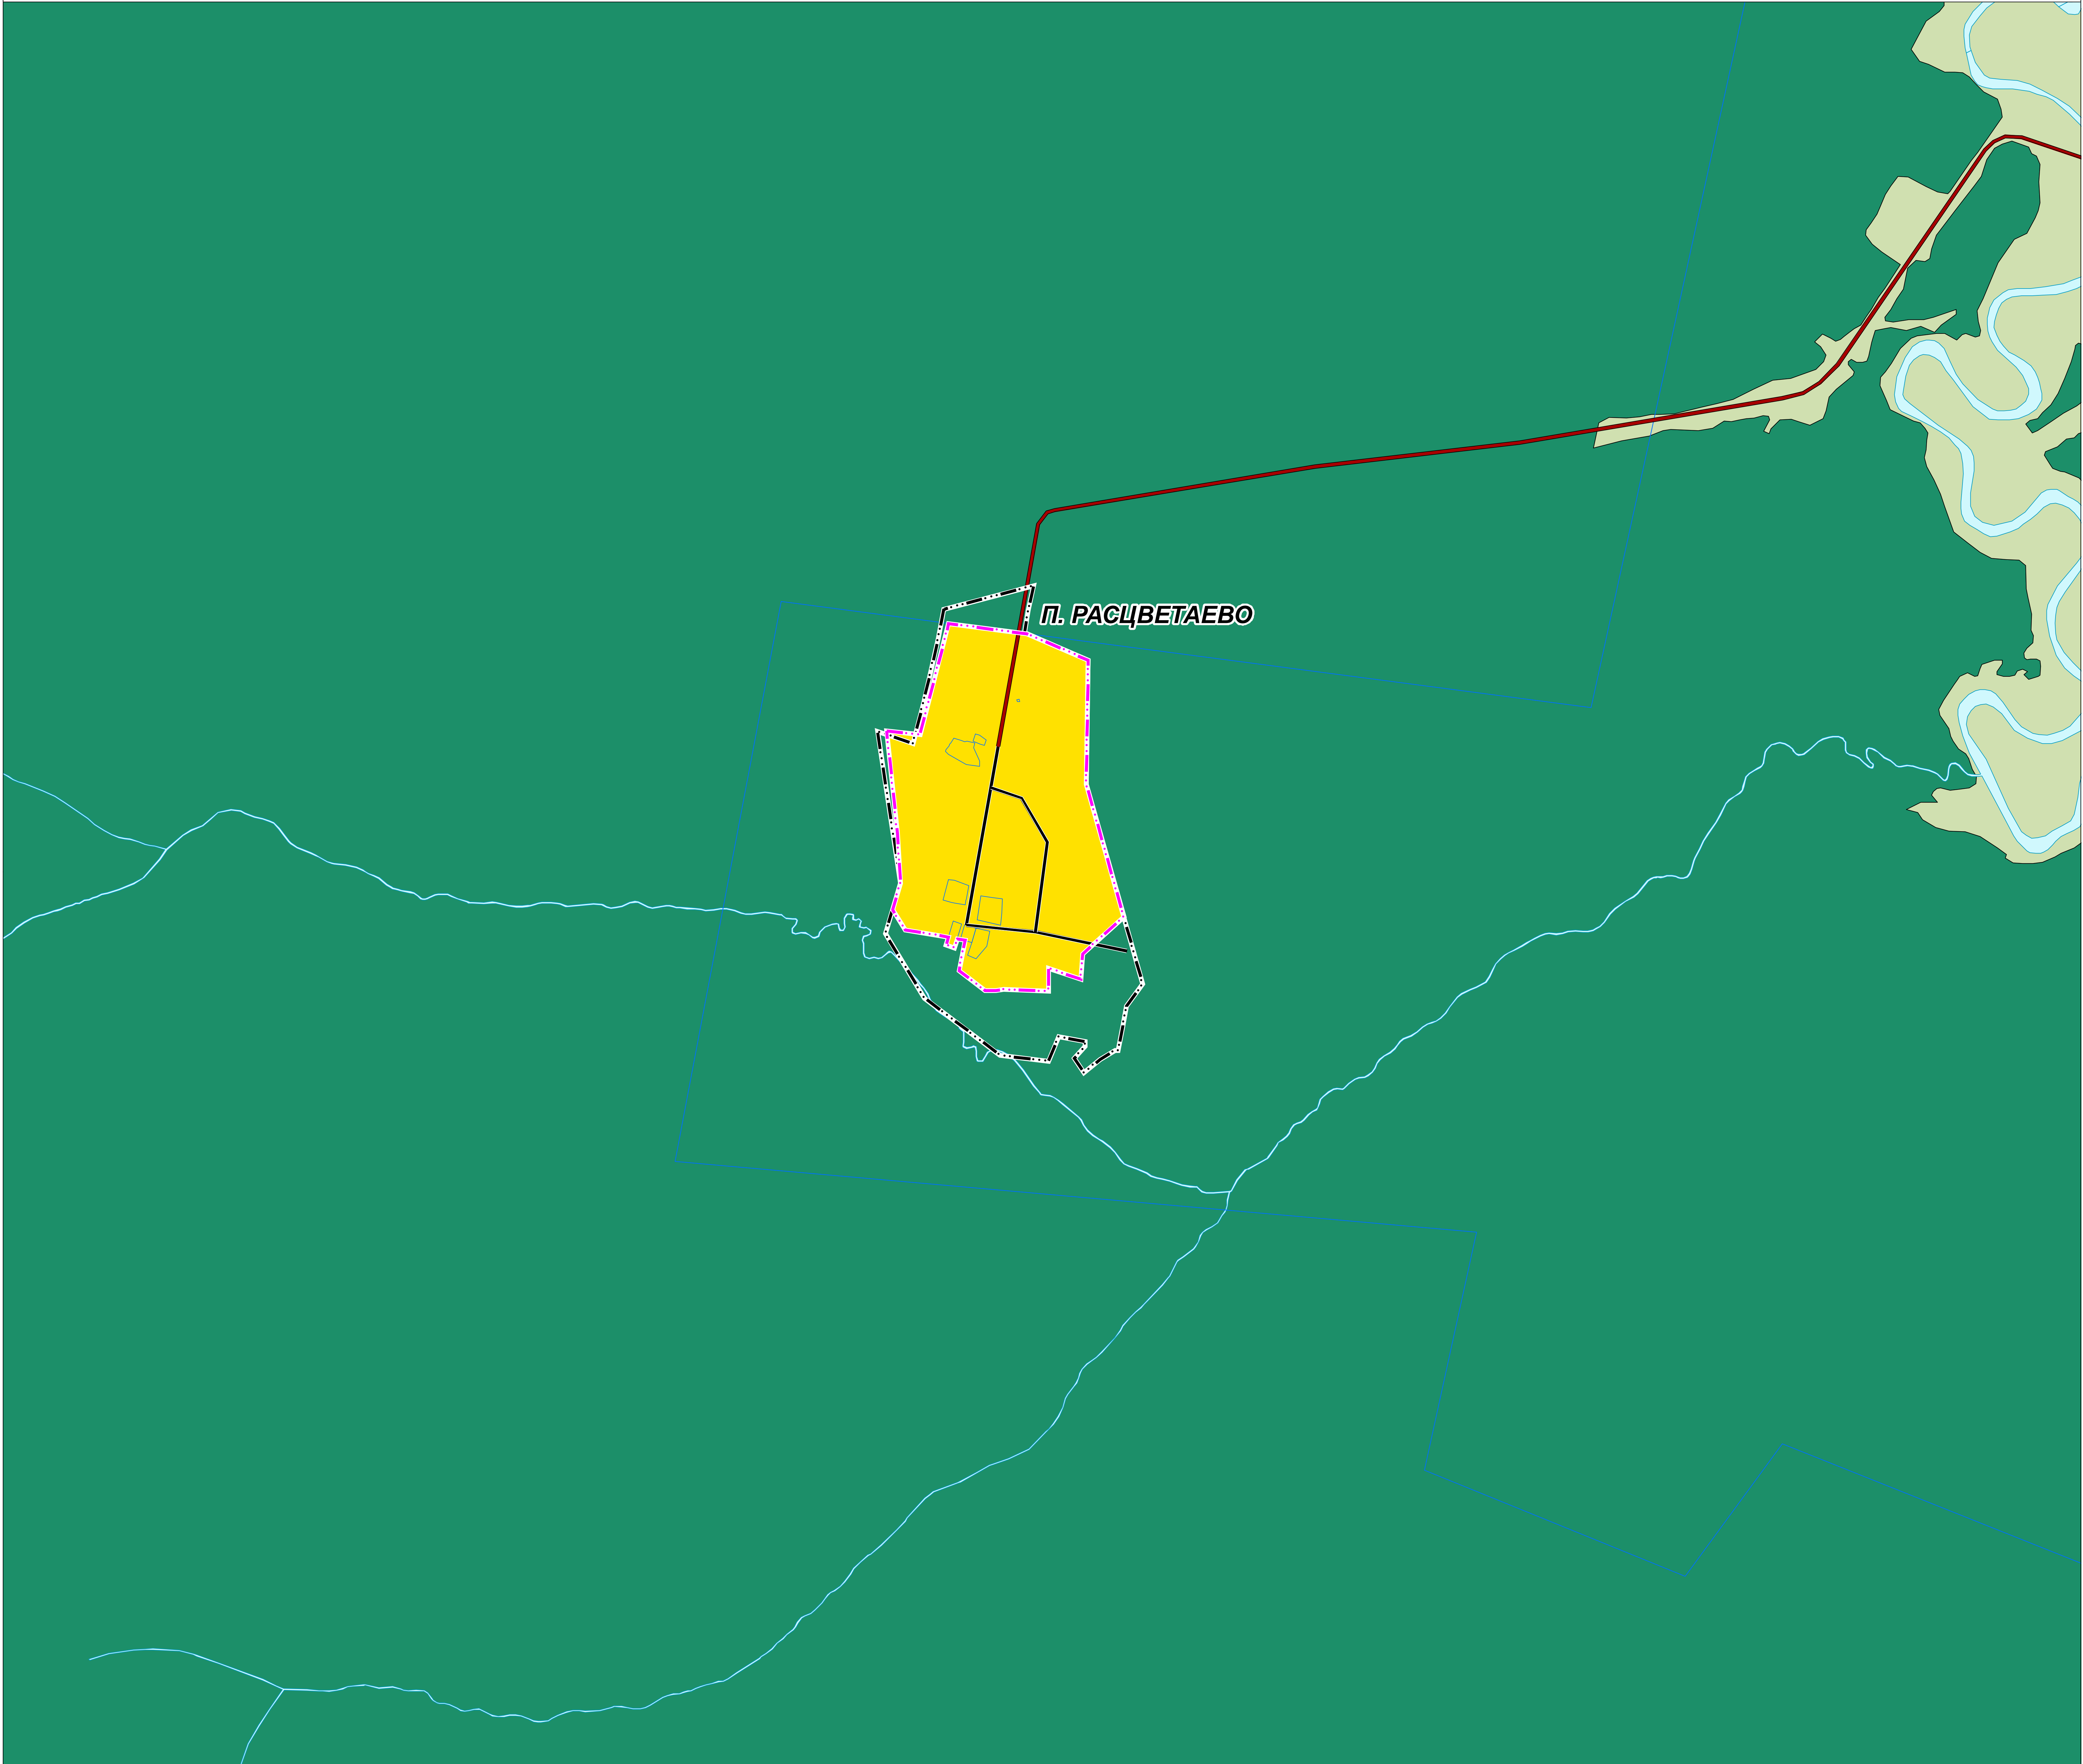


П. РАСЦВЕТАЕВО

03/4-2020-ГП_УЧ-43					
ГЕНЕРАЛЬНЫЙ ПЛАН МУНИЦИПАЛЬНОГО ОБРАЗОВАНИЯ «ГОРОД БЕРЕЗНИКИ» ПЕРМСКОГО КРАЯ					
Изм.	Кол.уч.	Лист	№ док.	Подпись	Дата
Утвержден Сергеев Д.В.				СТАДИЯ	ЛИСТ
УТВЕРЖДАЕМАЯ ЧАСТЬ				ГП	ЛИСТОВ
ФРАГМЕНТ КАРТЫ ФУНКЦИОНАЛЬНЫХ ЗОН М 1:5000				ООО «ТИПРОС ПРОЕКТ»	

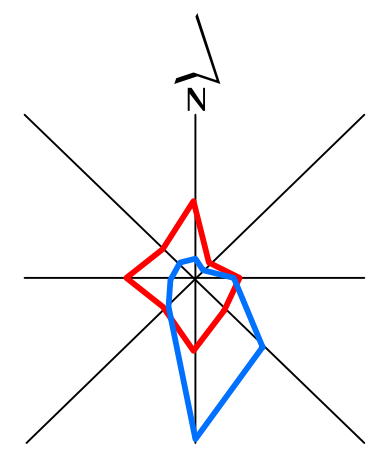

ГЕНЕРАЛЬНЫЙ ПЛАН МУНИЦИПАЛЬНОГО ОБРАЗОВАНИЯ «ГОРОД БЕРЕЗНИКИ» ПЕРМСКОГО КРАЯ

ФРАГМЕНТ КАРТЫ ФУНКЦИОНАЛЬНЫХ ЗОН М 1:5000

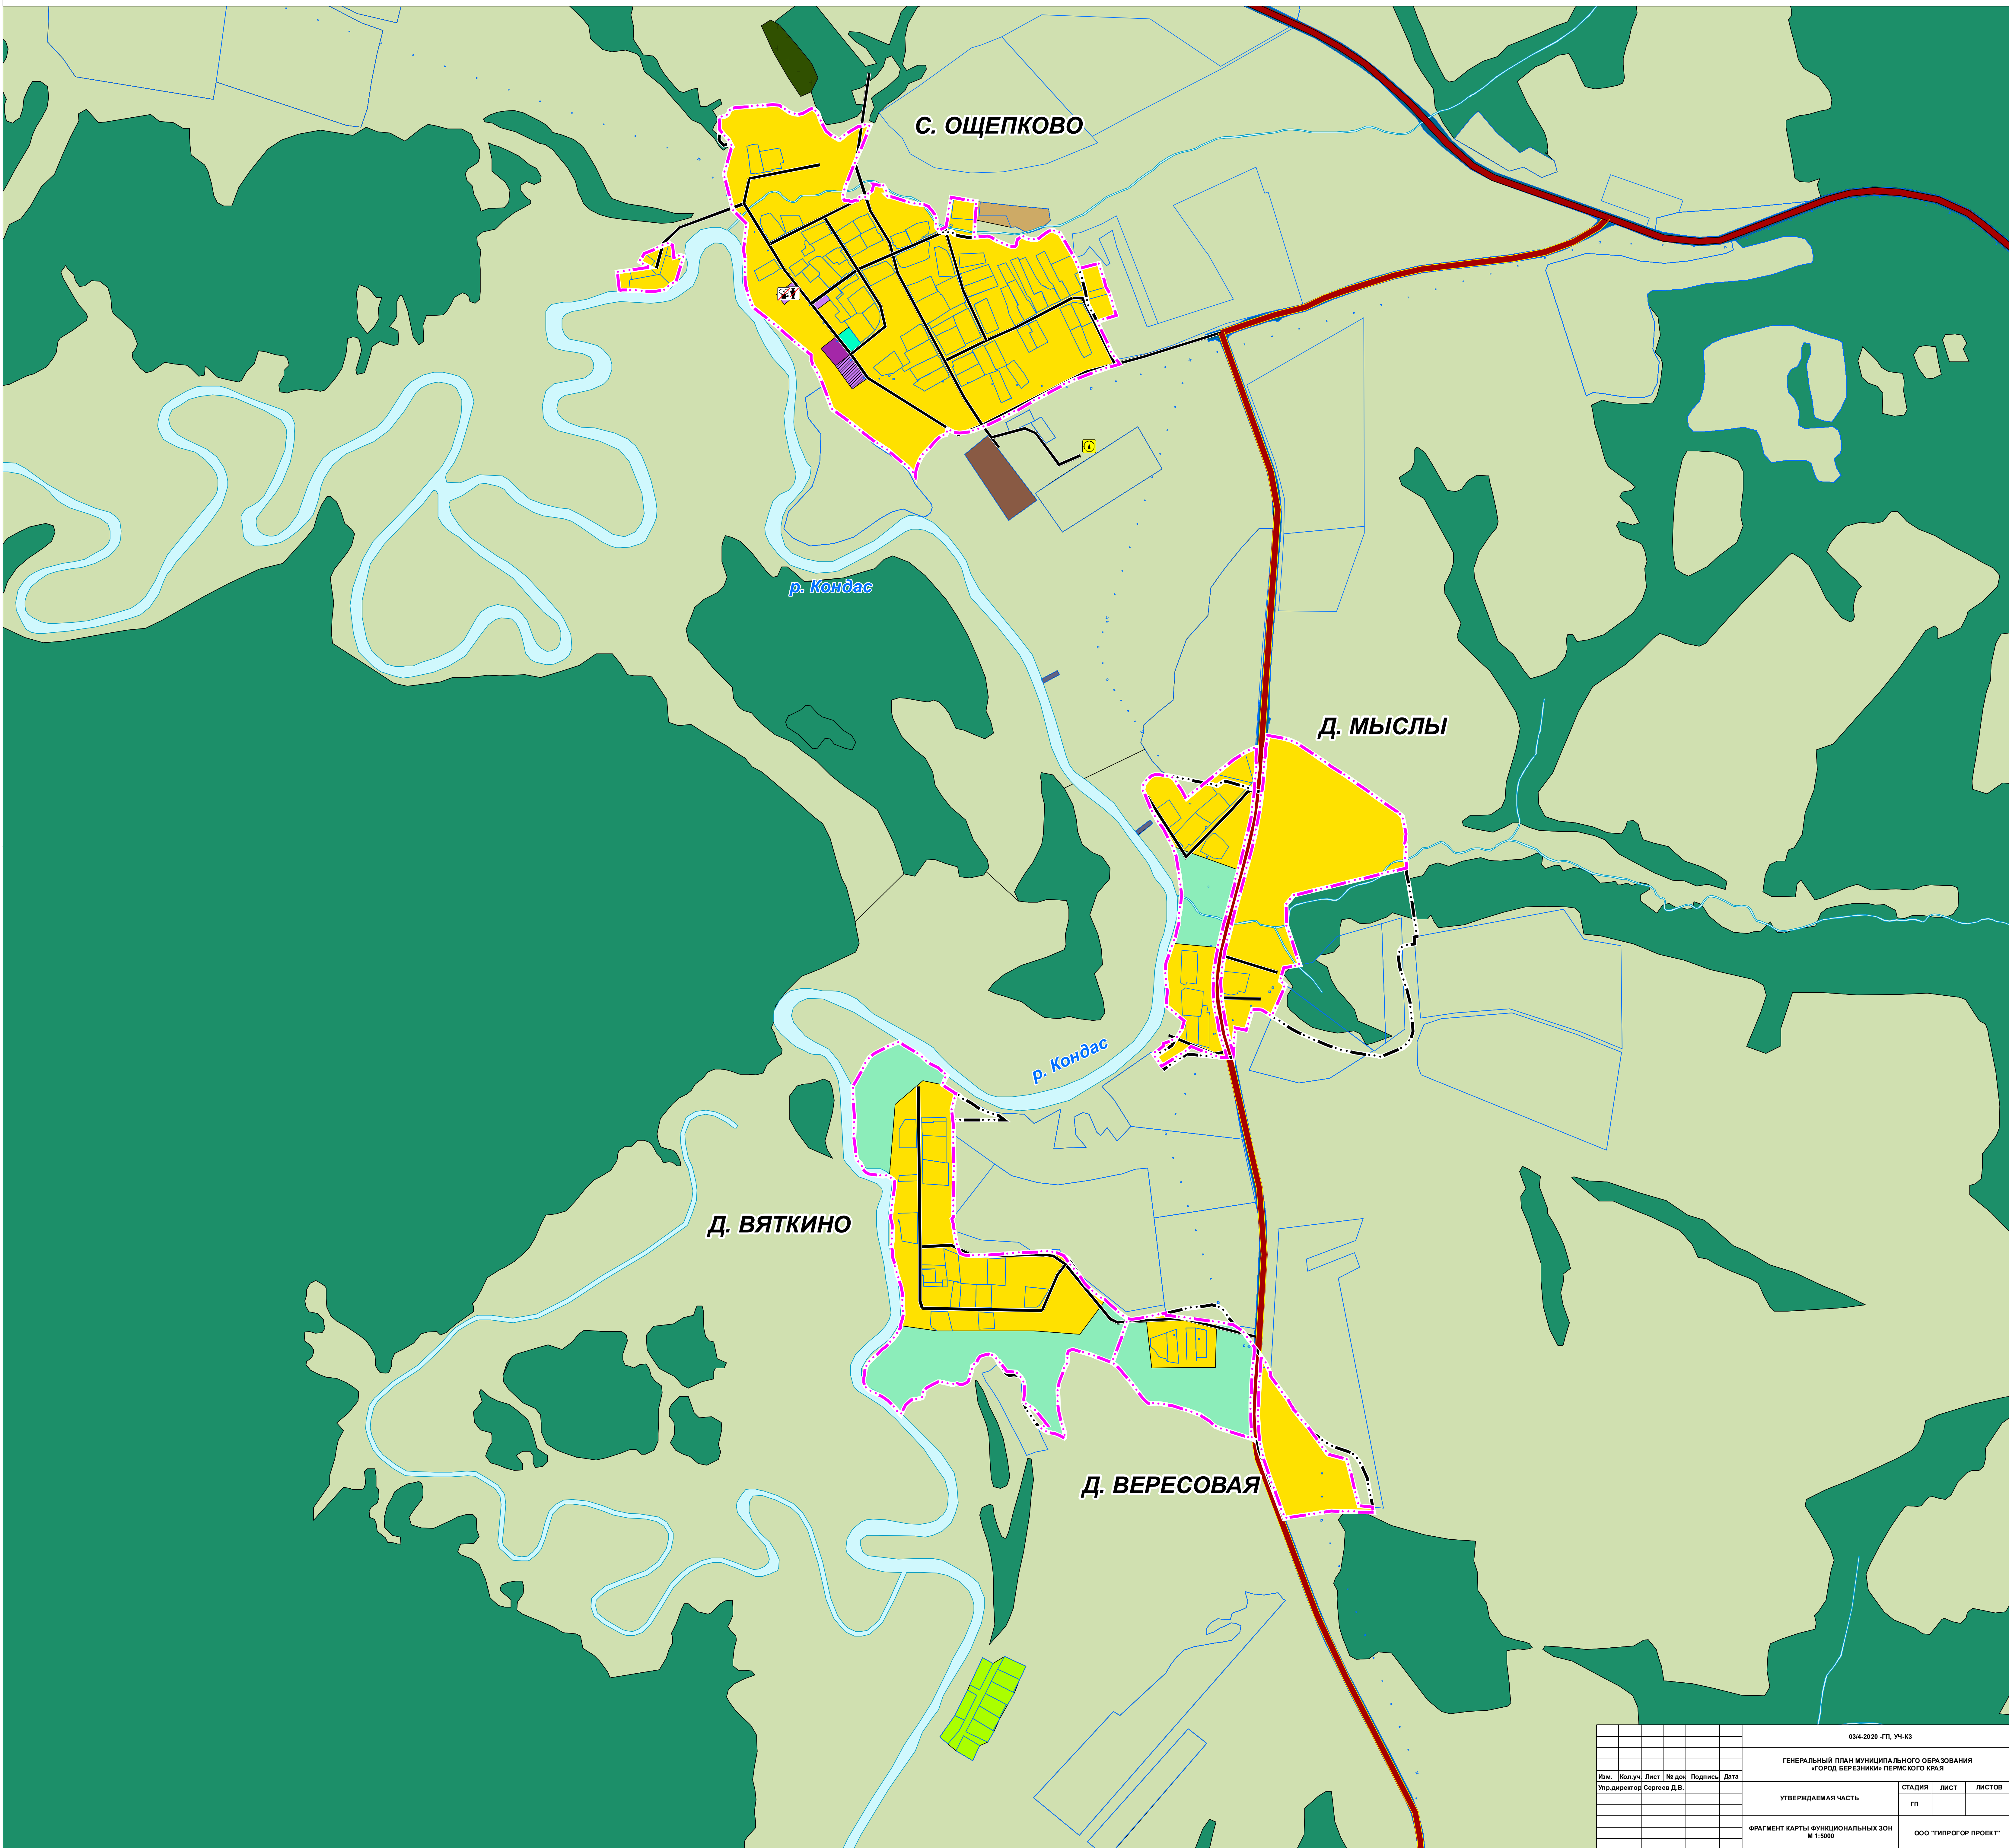


03/4-2020_ГП_УЧ-К3					
ГЕНЕРАЛЬНЫЙ ПЛАН МУНИЦИПАЛЬНОГО ОБРАЗОВАНИЯ «ГОРОД БЕРЕЗНИКИ» ПЕРМСКОГО КРАЯ					
Изм.	Кол.уч.	Лист	№ док.	Подпись	Дата
Упр.директор	Сергеев Д.В.				
УТВЕРЖДАЕМАЯ ЧАСТЬ				СТADIЯ	ЛИСТ
				ГП	
ФРАГМЕНТ КАРТЫ ФУНКЦИОНАЛЬНЫХ ЗОН М 1:5000				ООО «ТИПРОС ПРОЕКТ»	



ГЕНЕРАЛЬНЫЙ ПЛАН МУНИЦИПАЛЬНОГО ОБРАЗОВАНИЯ «ГОРОД БЕРЕЗНИКИ» ПЕРМСКОГО КРАЯ

ФРАГМЕНТ КАРТЫ ФУНКЦИОНАЛЬНЫХ ЗОН М 1:5000

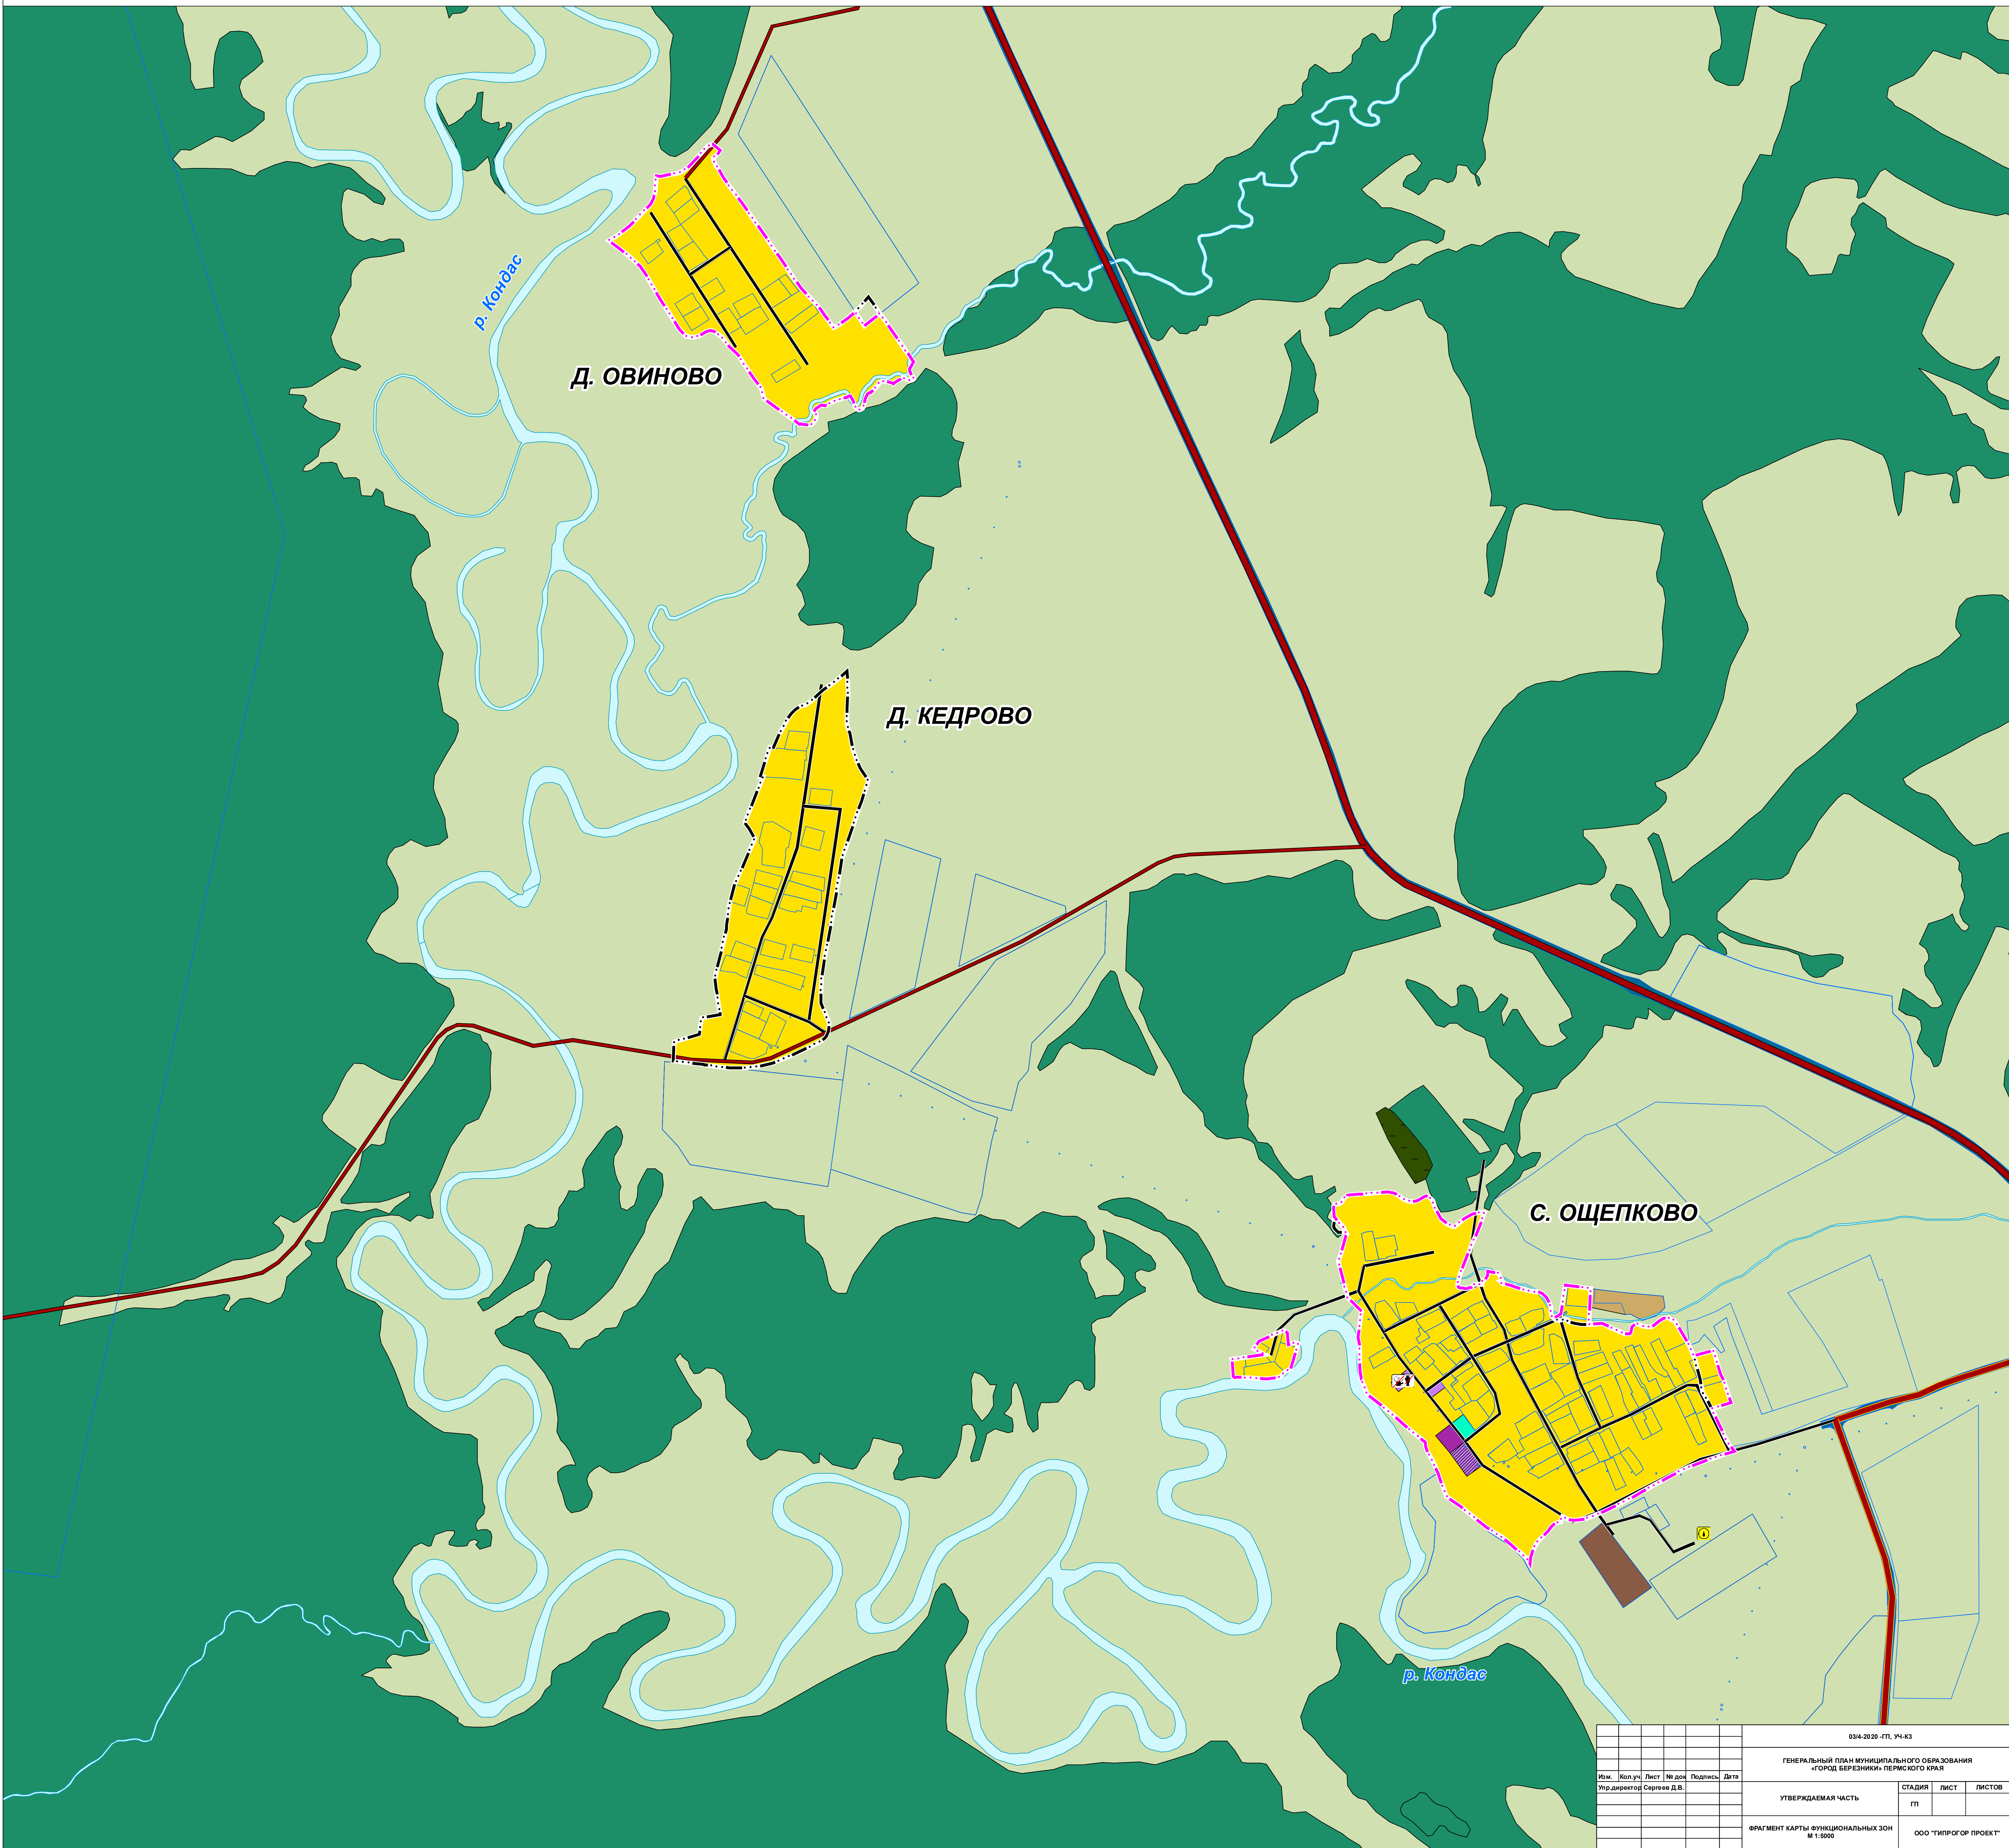


03/4-2020-ГП_УЧ-43					
ГЕНЕРАЛЬНЫЙ ПЛАН МУНИЦИПАЛЬНОГО ОБРАЗОВАНИЯ «ГОРОД БЕРЕЗНИКИ» ПЕРМСКОГО КРАЯ					
Изм.	Кол.уч.	Лист	№ док.	Подпись	Дата
Упр.директор	Сергеев Д.В.				
УТВЕРЖДАЮЩАЯ ЧАСТЬ				СТADIЯ	ЛИСТ
				ГП	ЛИСТОВ
ФРАГМЕНТ КАРТЫ ФУНКЦИОНАЛЬНЫХ ЗОН М 1:5000				ООО «ТИПРОС ПРОЕКТ»	



ГЕНЕРАЛЬНЫЙ ПЛАН МУНИЦИПАЛЬНОГО ОБРАЗОВАНИЯ «ГОРОД БЕРЕЗНИКИ» ПЕРМСКОГО КРАЯ

ФРАГМЕНТ КАРТЫ ФУНКЦИОНАЛЬНЫХ ЗОН М 1:5000

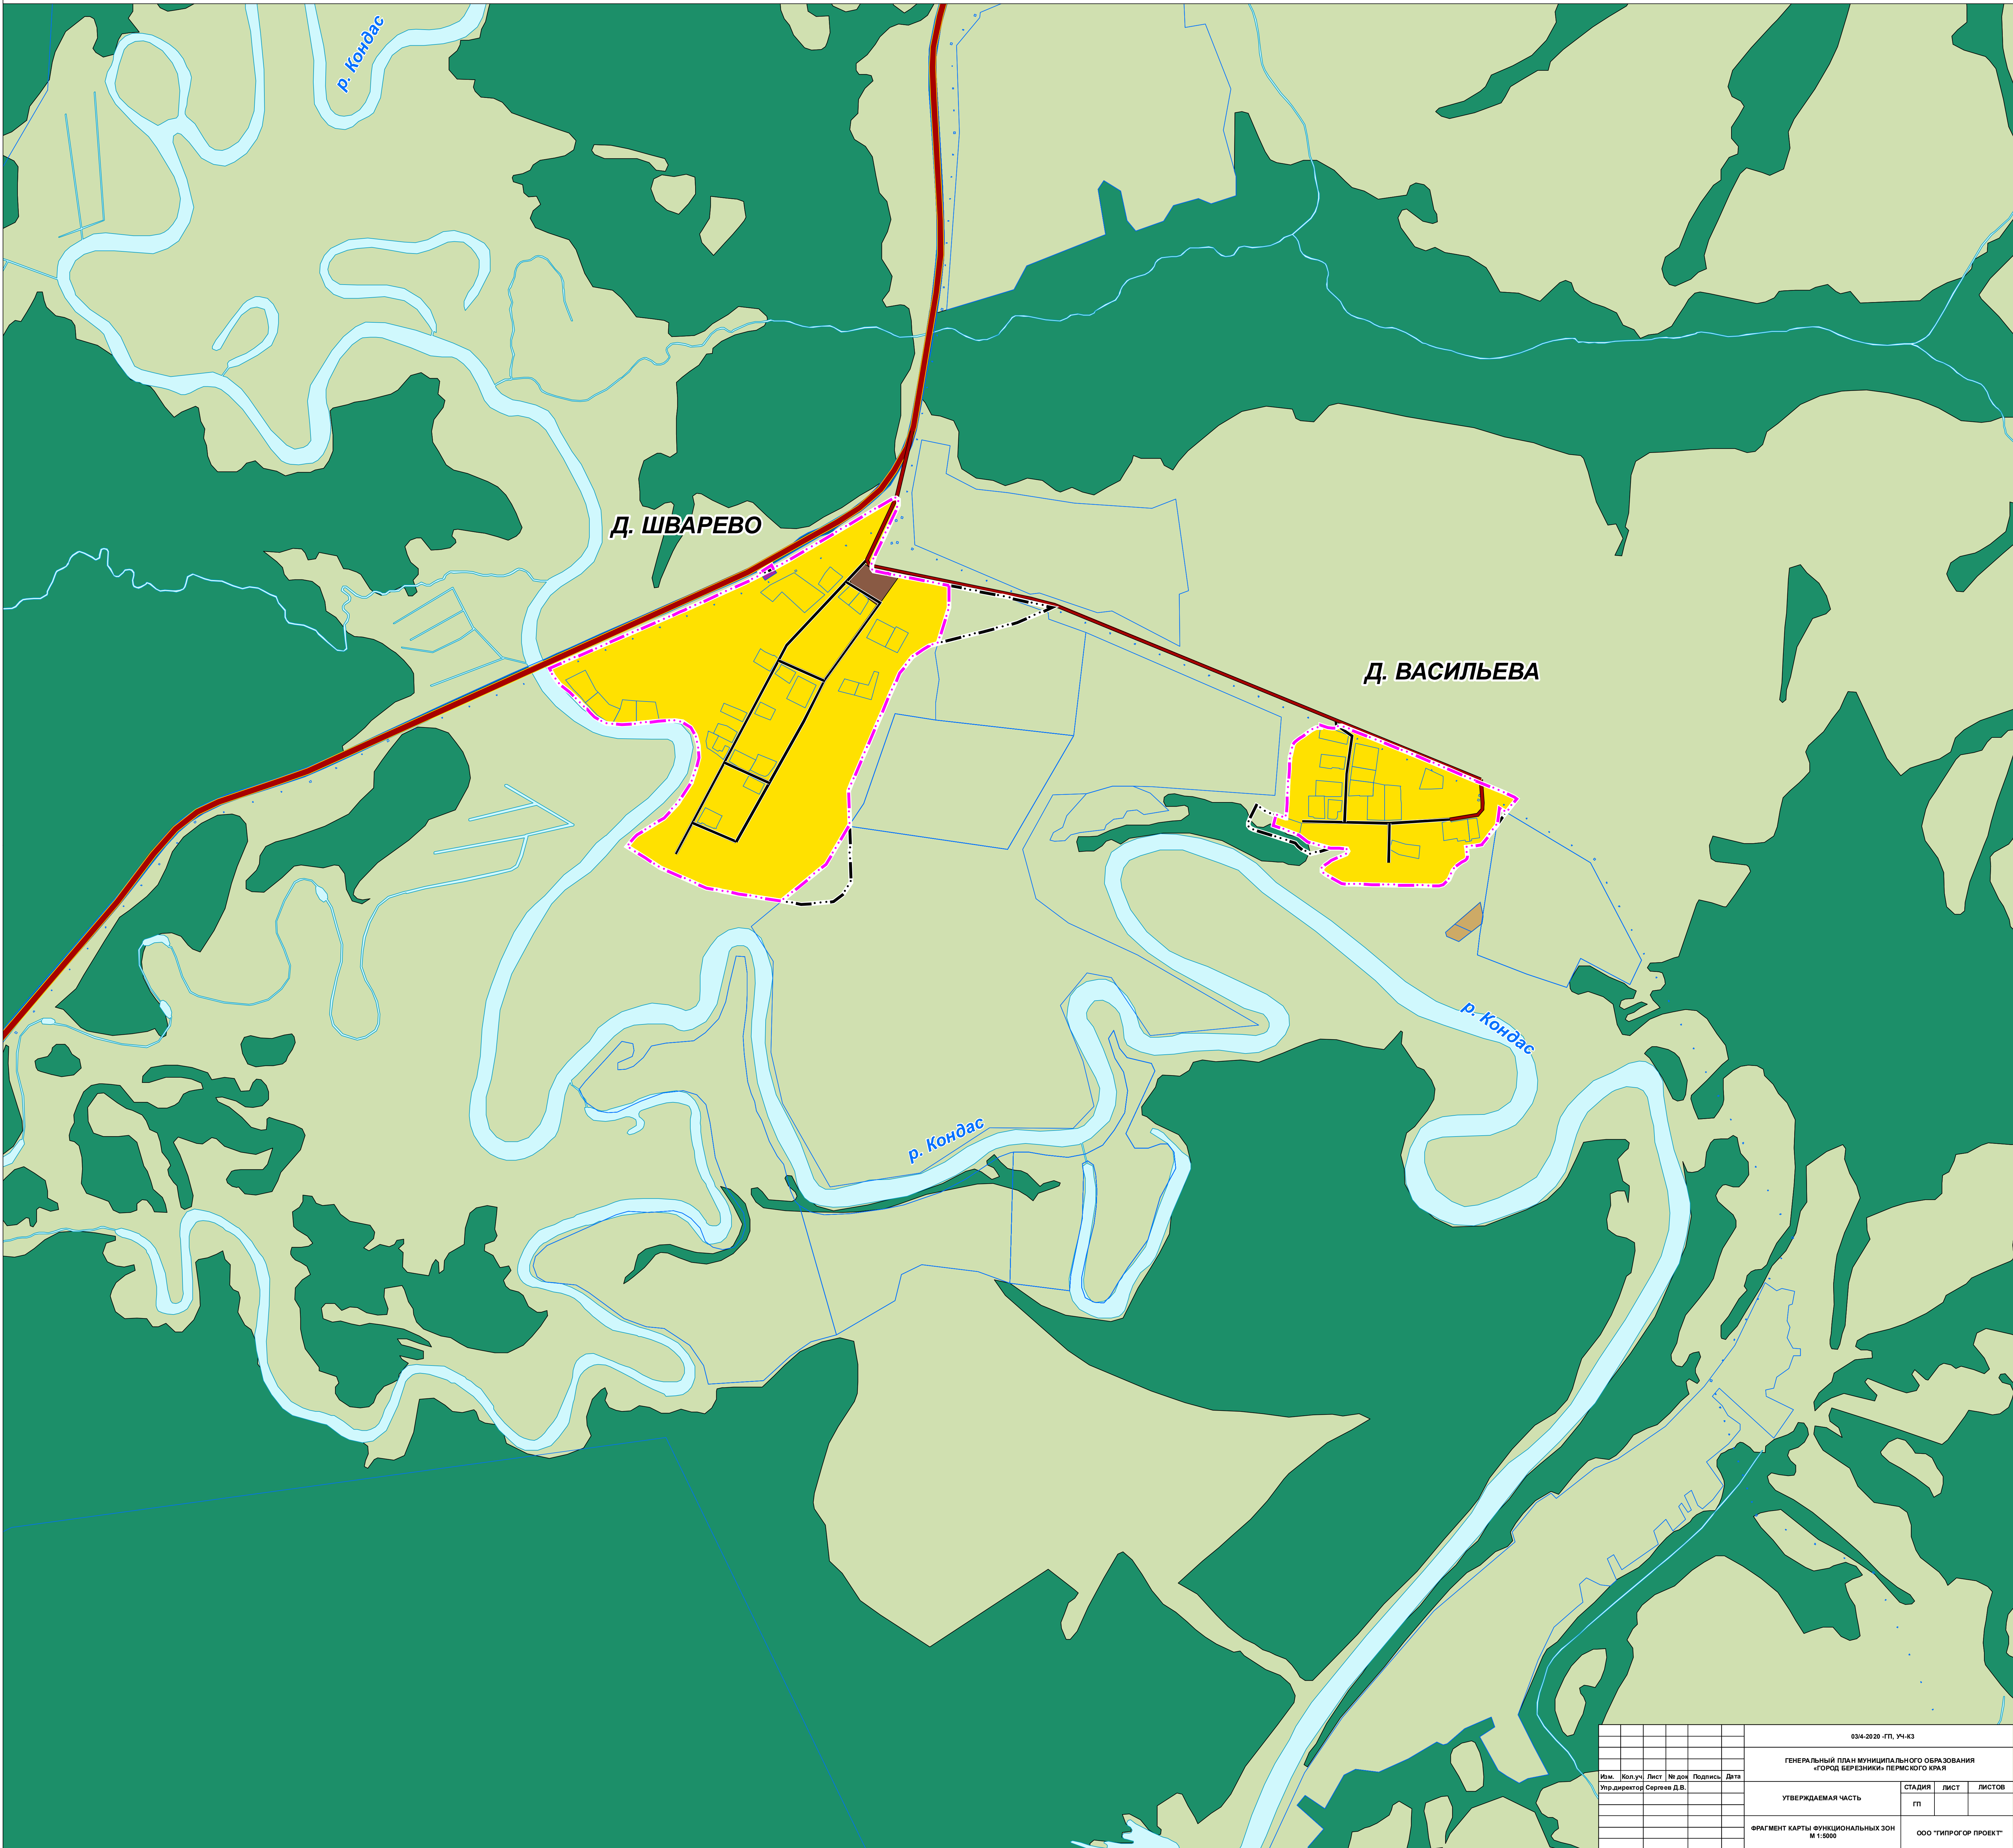


03/4-2020_ГП_УЧ-КЗ					
ГЕНЕРАЛЬНЫЙ ПЛАН МУНИЦИПАЛЬНОГО ОБРАЗОВАНИЯ «ГОРОД БЕРЕЗНИКИ» ПЕРМСКОГО КРАЯ					
Изм.	Кол.уч.	Лист	№ док.	Подпись	Дата
Упр.директор	Сергеев Д.В.				
УТВЕРЖДАЕМАЯ ЧАСТЬ				СТАДИЯ	ЛИСТ
				ГП	1
ФРАГМЕНТ КАРТЫ ФУНКЦИОНАЛЬНЫХ ЗОН М 1:5000				ООО «ТИПРОС ПРОЕКТ»	



ГЕНЕРАЛЬНЫЙ ПЛАН МУНИЦИПАЛЬНОГО ОБРАЗОВАНИЯ «ГОРОД БЕРЕЗНИКИ» ПЕРМСКОГО КРАЯ

ФРАГМЕНТ КАРТЫ ФУНКЦИОНАЛЬНЫХ ЗОН М 1:5000

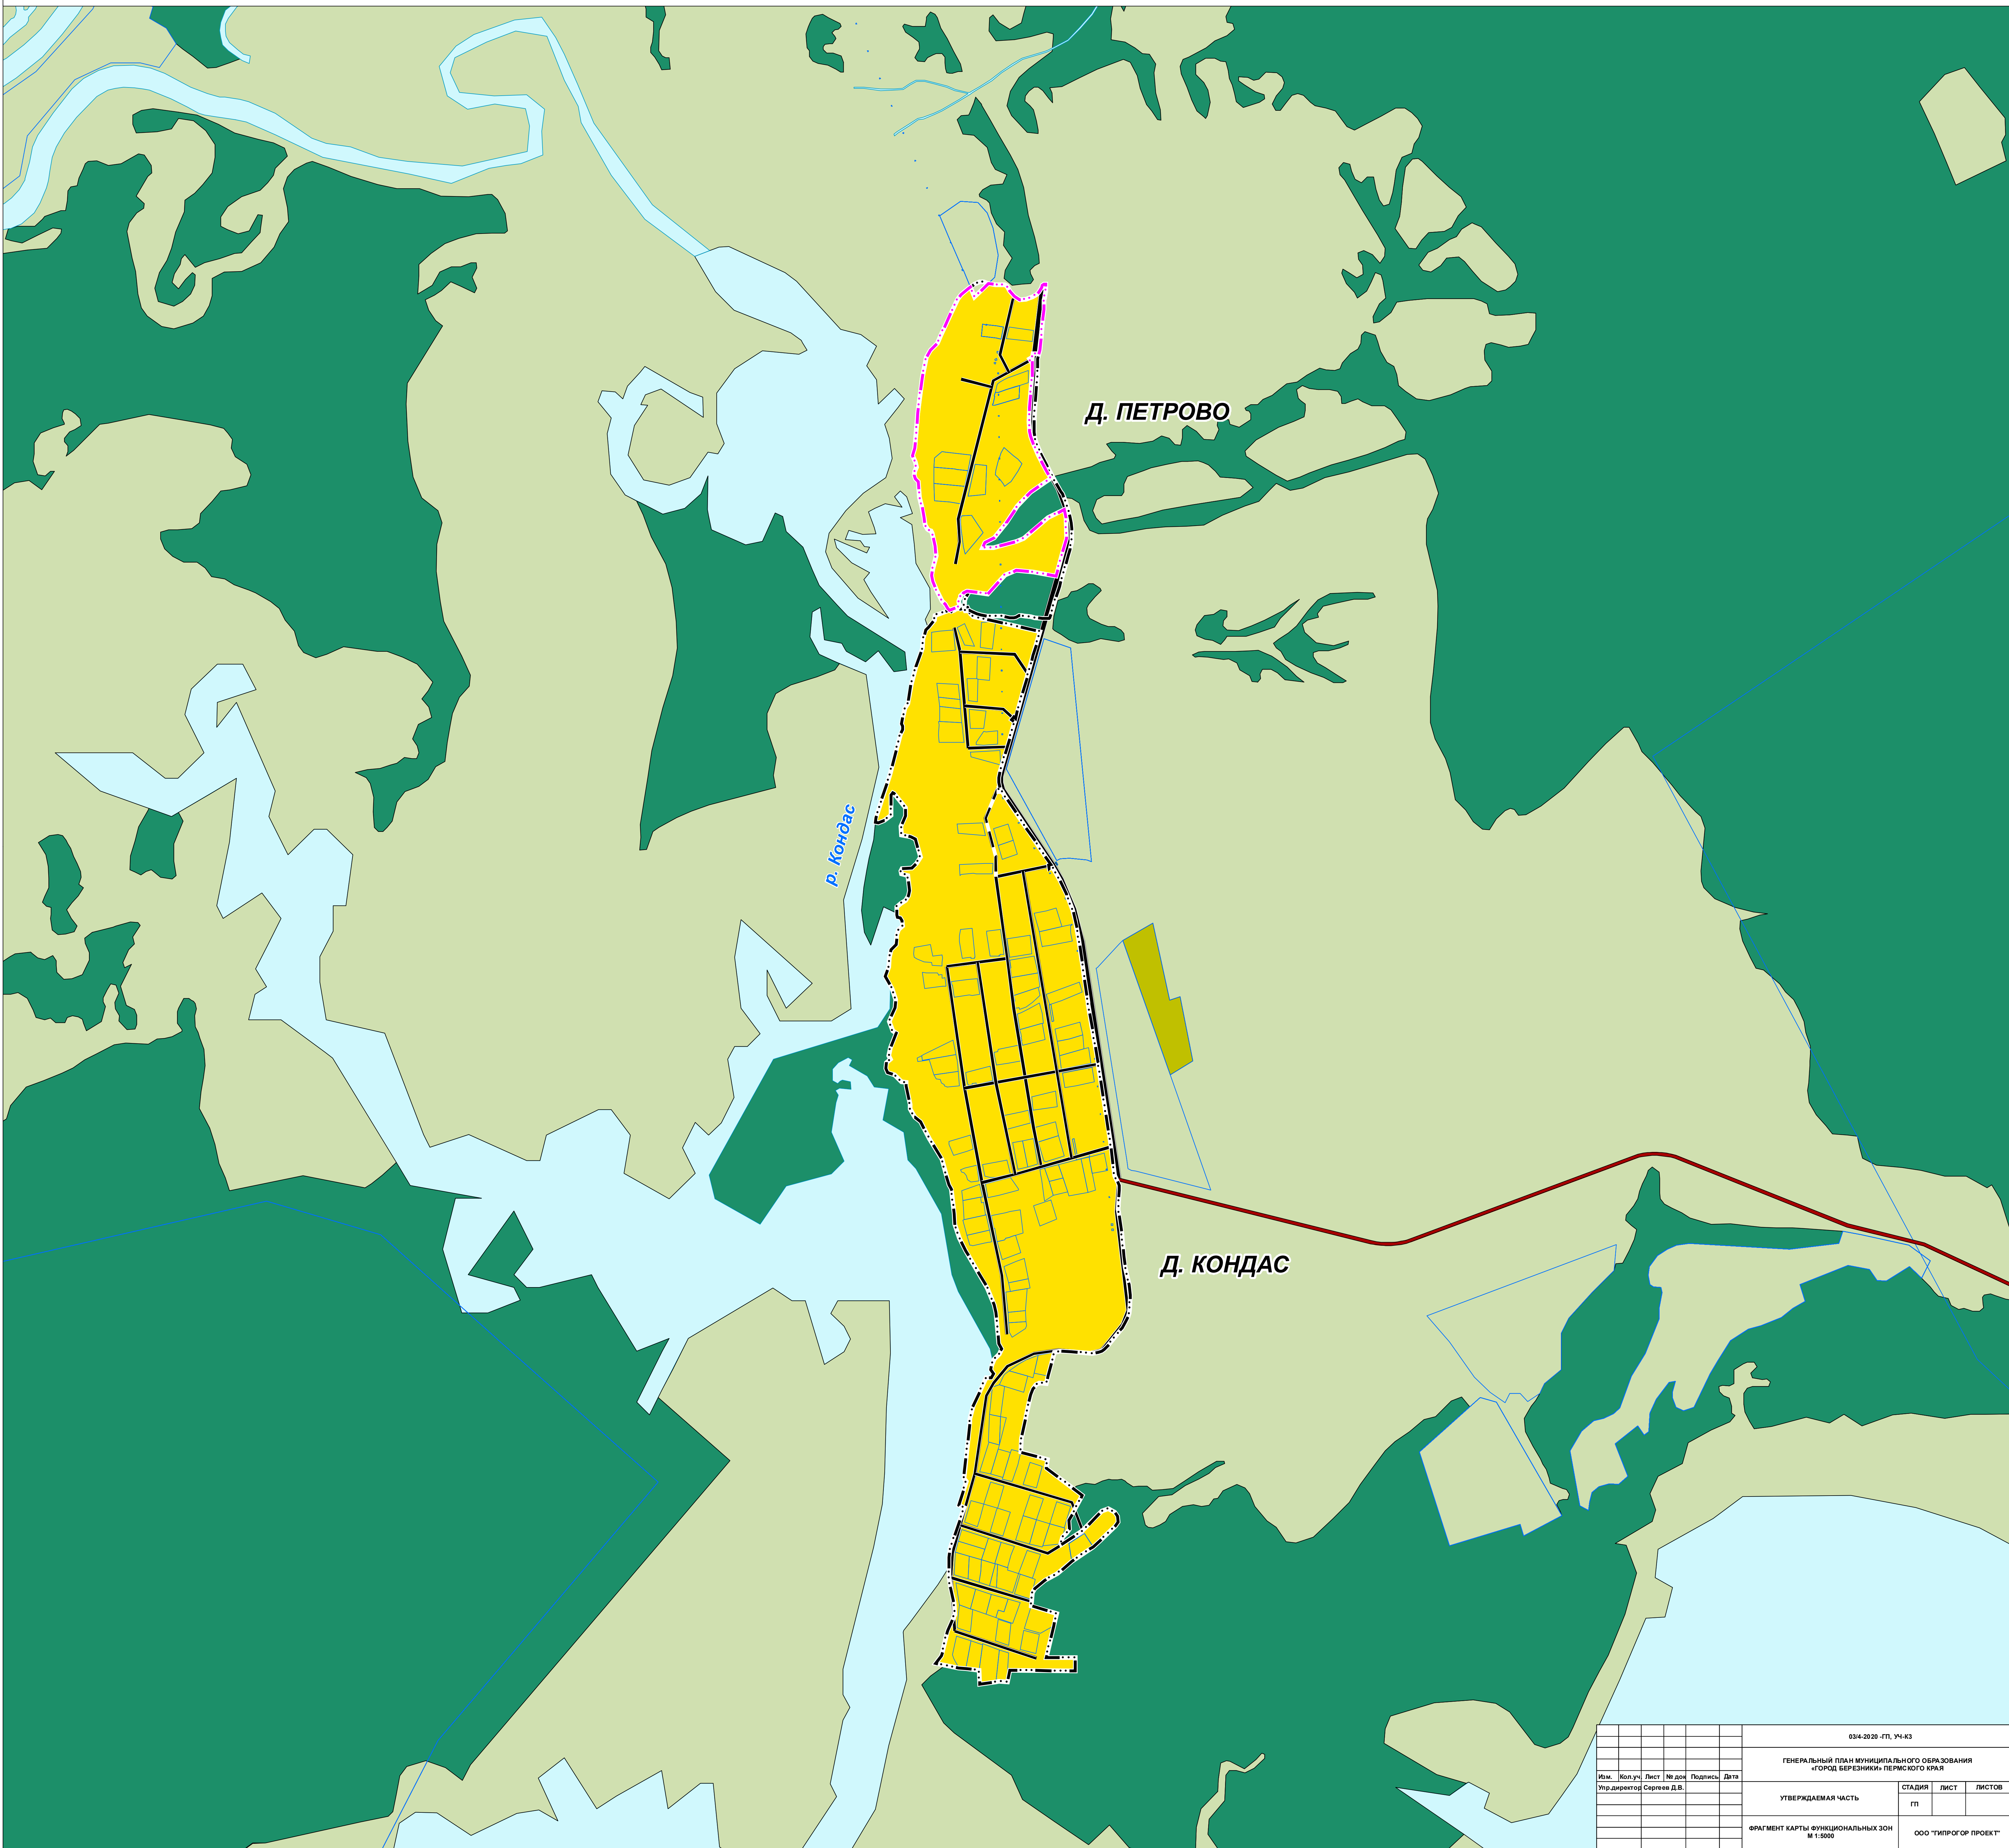


03/4-2020_ГП_УЧ-КЗ					
ГЕНЕРАЛЬНЫЙ ПЛАН МУНИЦИПАЛЬНОГО ОБРАЗОВАНИЯ «ГОРОД БЕРЕЗНИКИ» ПЕРМСКОГО КРАЯ					
Изм.	Кол.уч.	Лист	№ док.	Подпись	Дата
Упр.директор	Сергеев Д.В.				
УТВЕРЖДАЕМАЯ ЧАСТЬ				СТАДИЯ	ЛИСТ
				ГП	ЛИСТОВ
ФРАГМЕНТ КАРТЫ ФУНКЦИОНАЛЬНЫХ ЗОН М 1:5000				ООО «ТИПРОС ПРОЕКТ»	



ГЕНЕРАЛЬНЫЙ ПЛАН МУНИЦИПАЛЬНОГО ОБРАЗОВАНИЯ «ГОРОД БЕРЕЗНИКИ» ПЕРМСКОГО КРАЯ

ФРАГМЕНТ КАРТЫ ФУНКЦИОНАЛЬНЫХ ЗОН М 1:5000

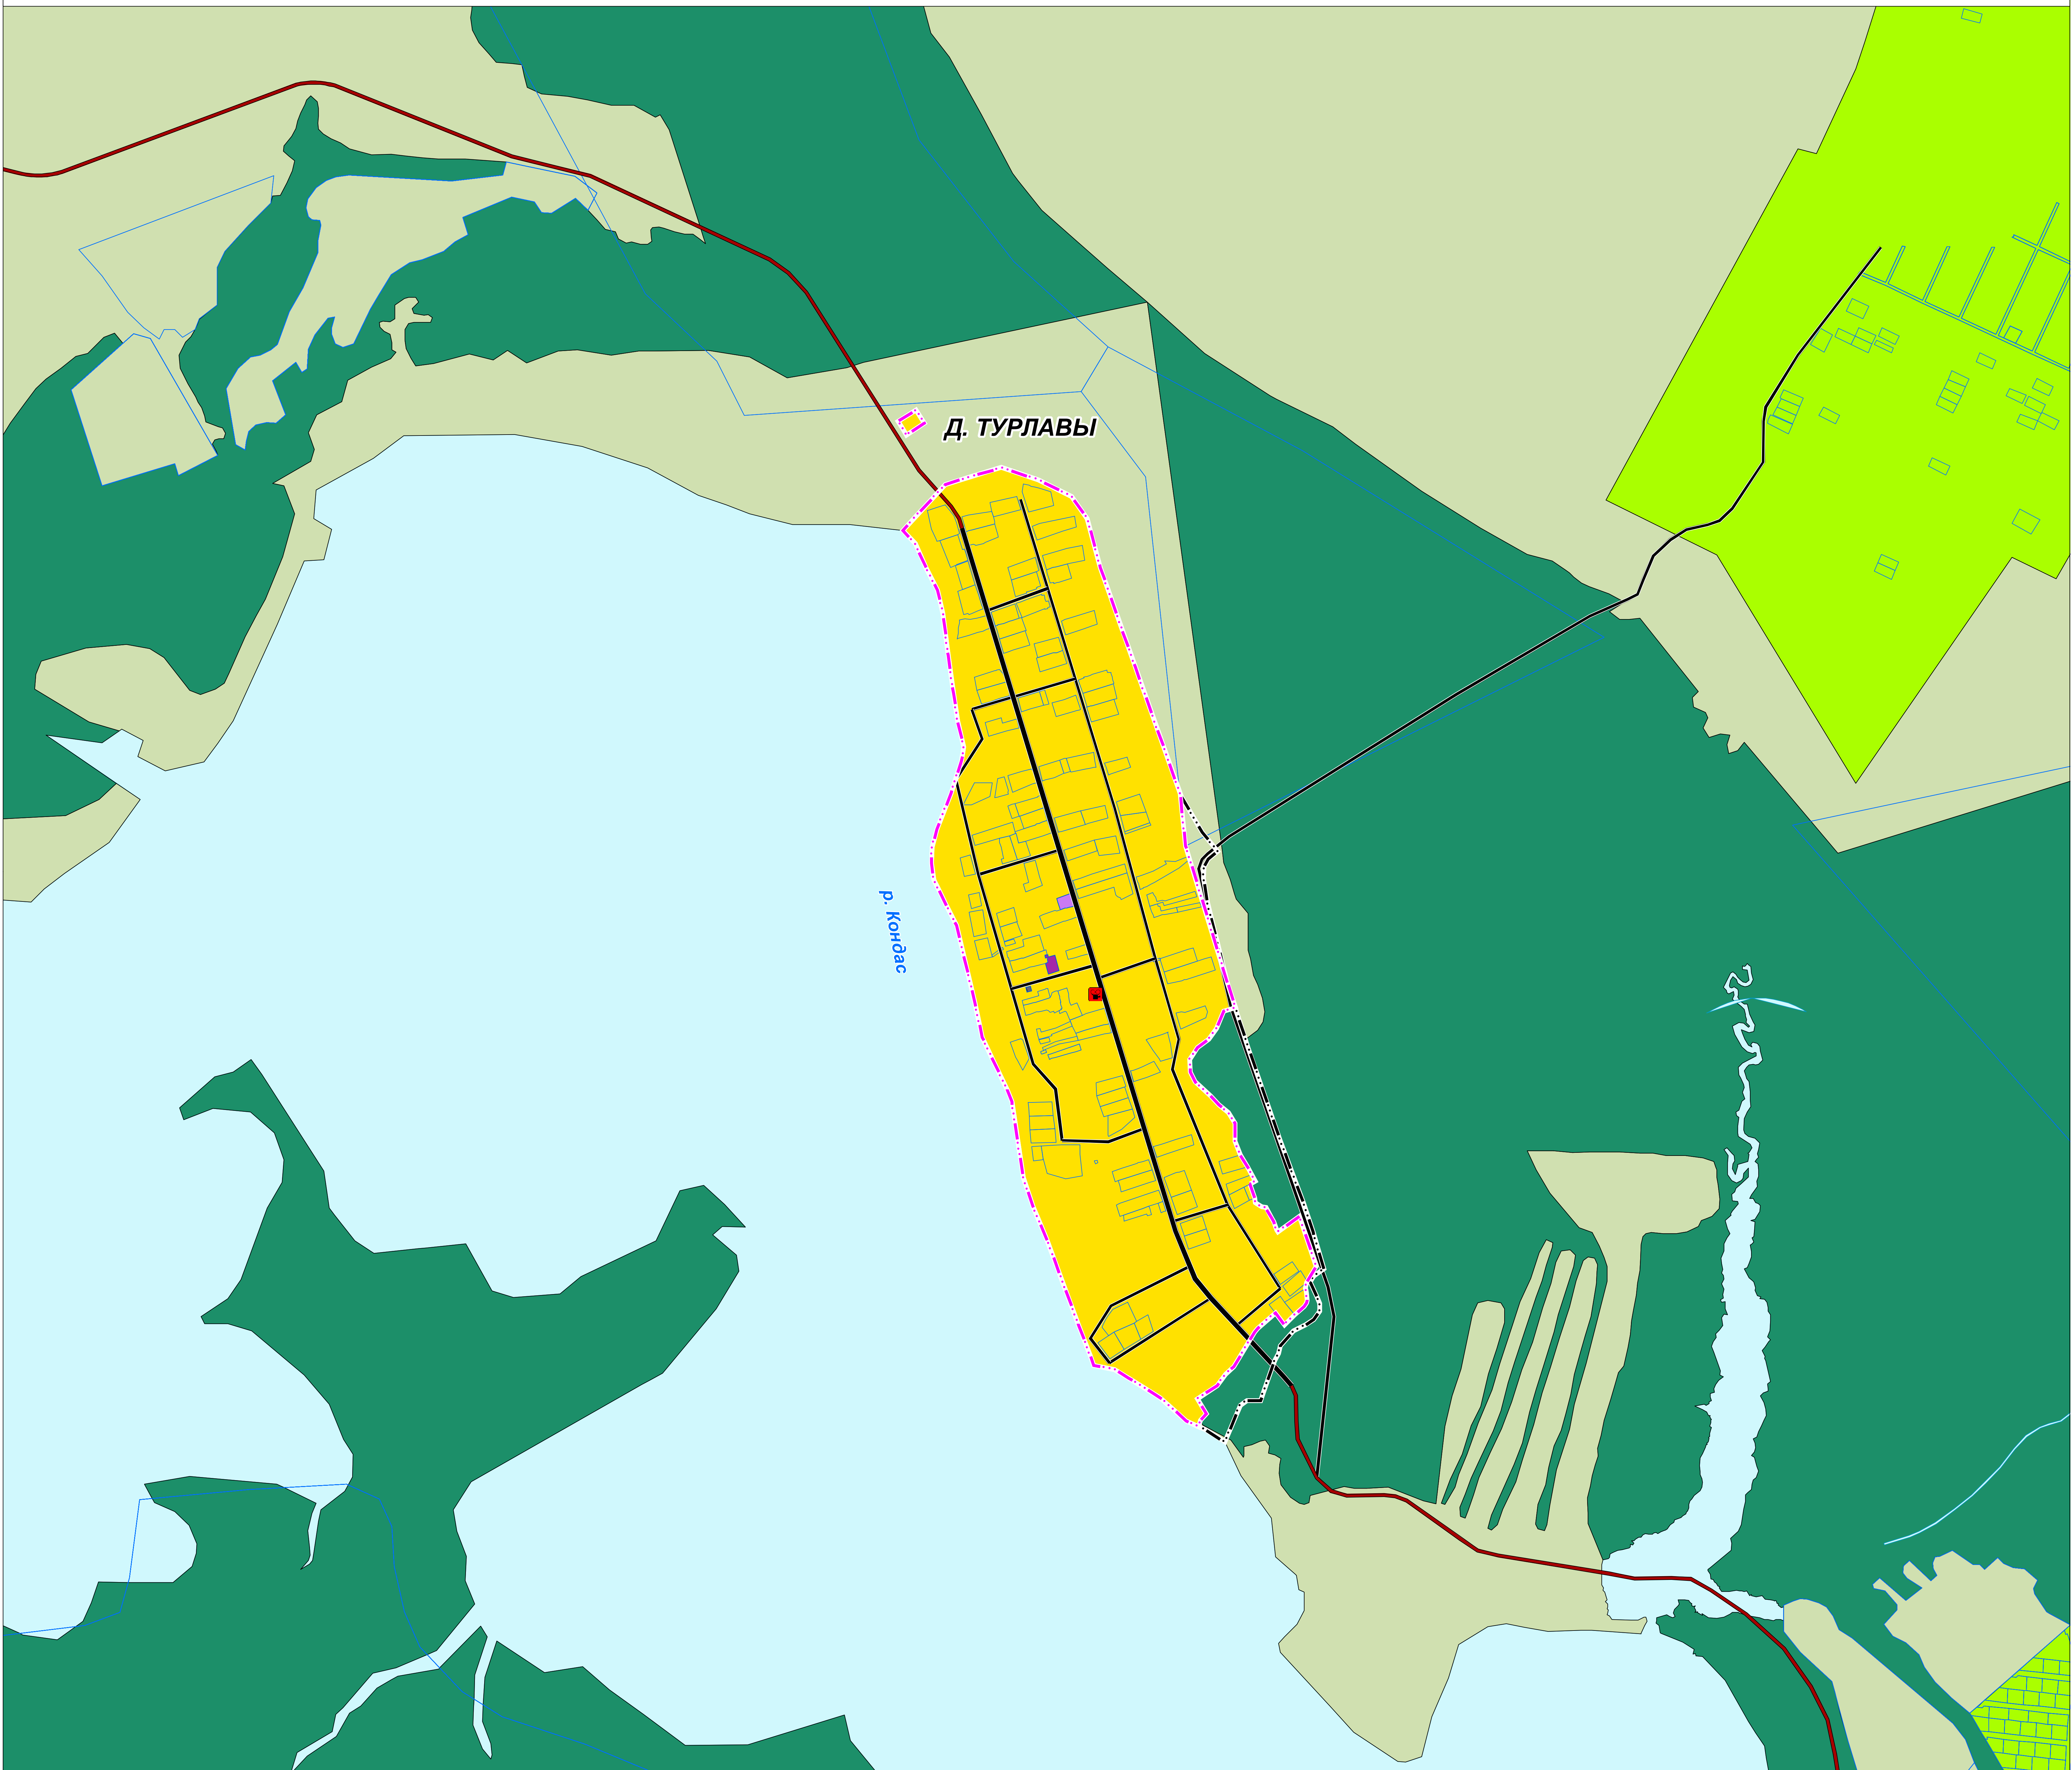


03/4-2020 - ГП, УЧ-КЗ					
ГЕНЕРАЛЬНЫЙ ПЛАН МУНИЦИПАЛЬНОГО ОБРАЗОВАНИЯ «ГОРОД БЕРЕЗНИКИ» ПЕРМСКОГО КРАЯ					
Изм.	Кол.уч.	Лист	№ док.	Подпись	Дата
Упр. директор	Сергеев Д.В.				
УТВЕРЖДАЕМАЯ ЧАСТЬ				СТADIЯ	ЛИСТ
				ГП	
ФРАГМЕНТ КАРТЫ ФУНКЦИОНАЛЬНЫХ ЗОН М 1:5000				ООО «ТИПРОГ ПРОЕКТ»	



ГЕНЕРАЛЬНЫЙ ПЛАН МУНИЦИПАЛЬНОГО ОБРАЗОВАНИЯ «ГОРОД БЕРЕЗНИКИ» ПЕРМСКОГО КРАЯ

ФРАГМЕНТ КАРТЫ ФУНКЦИОНАЛЬНЫХ ЗОН М 1:5000

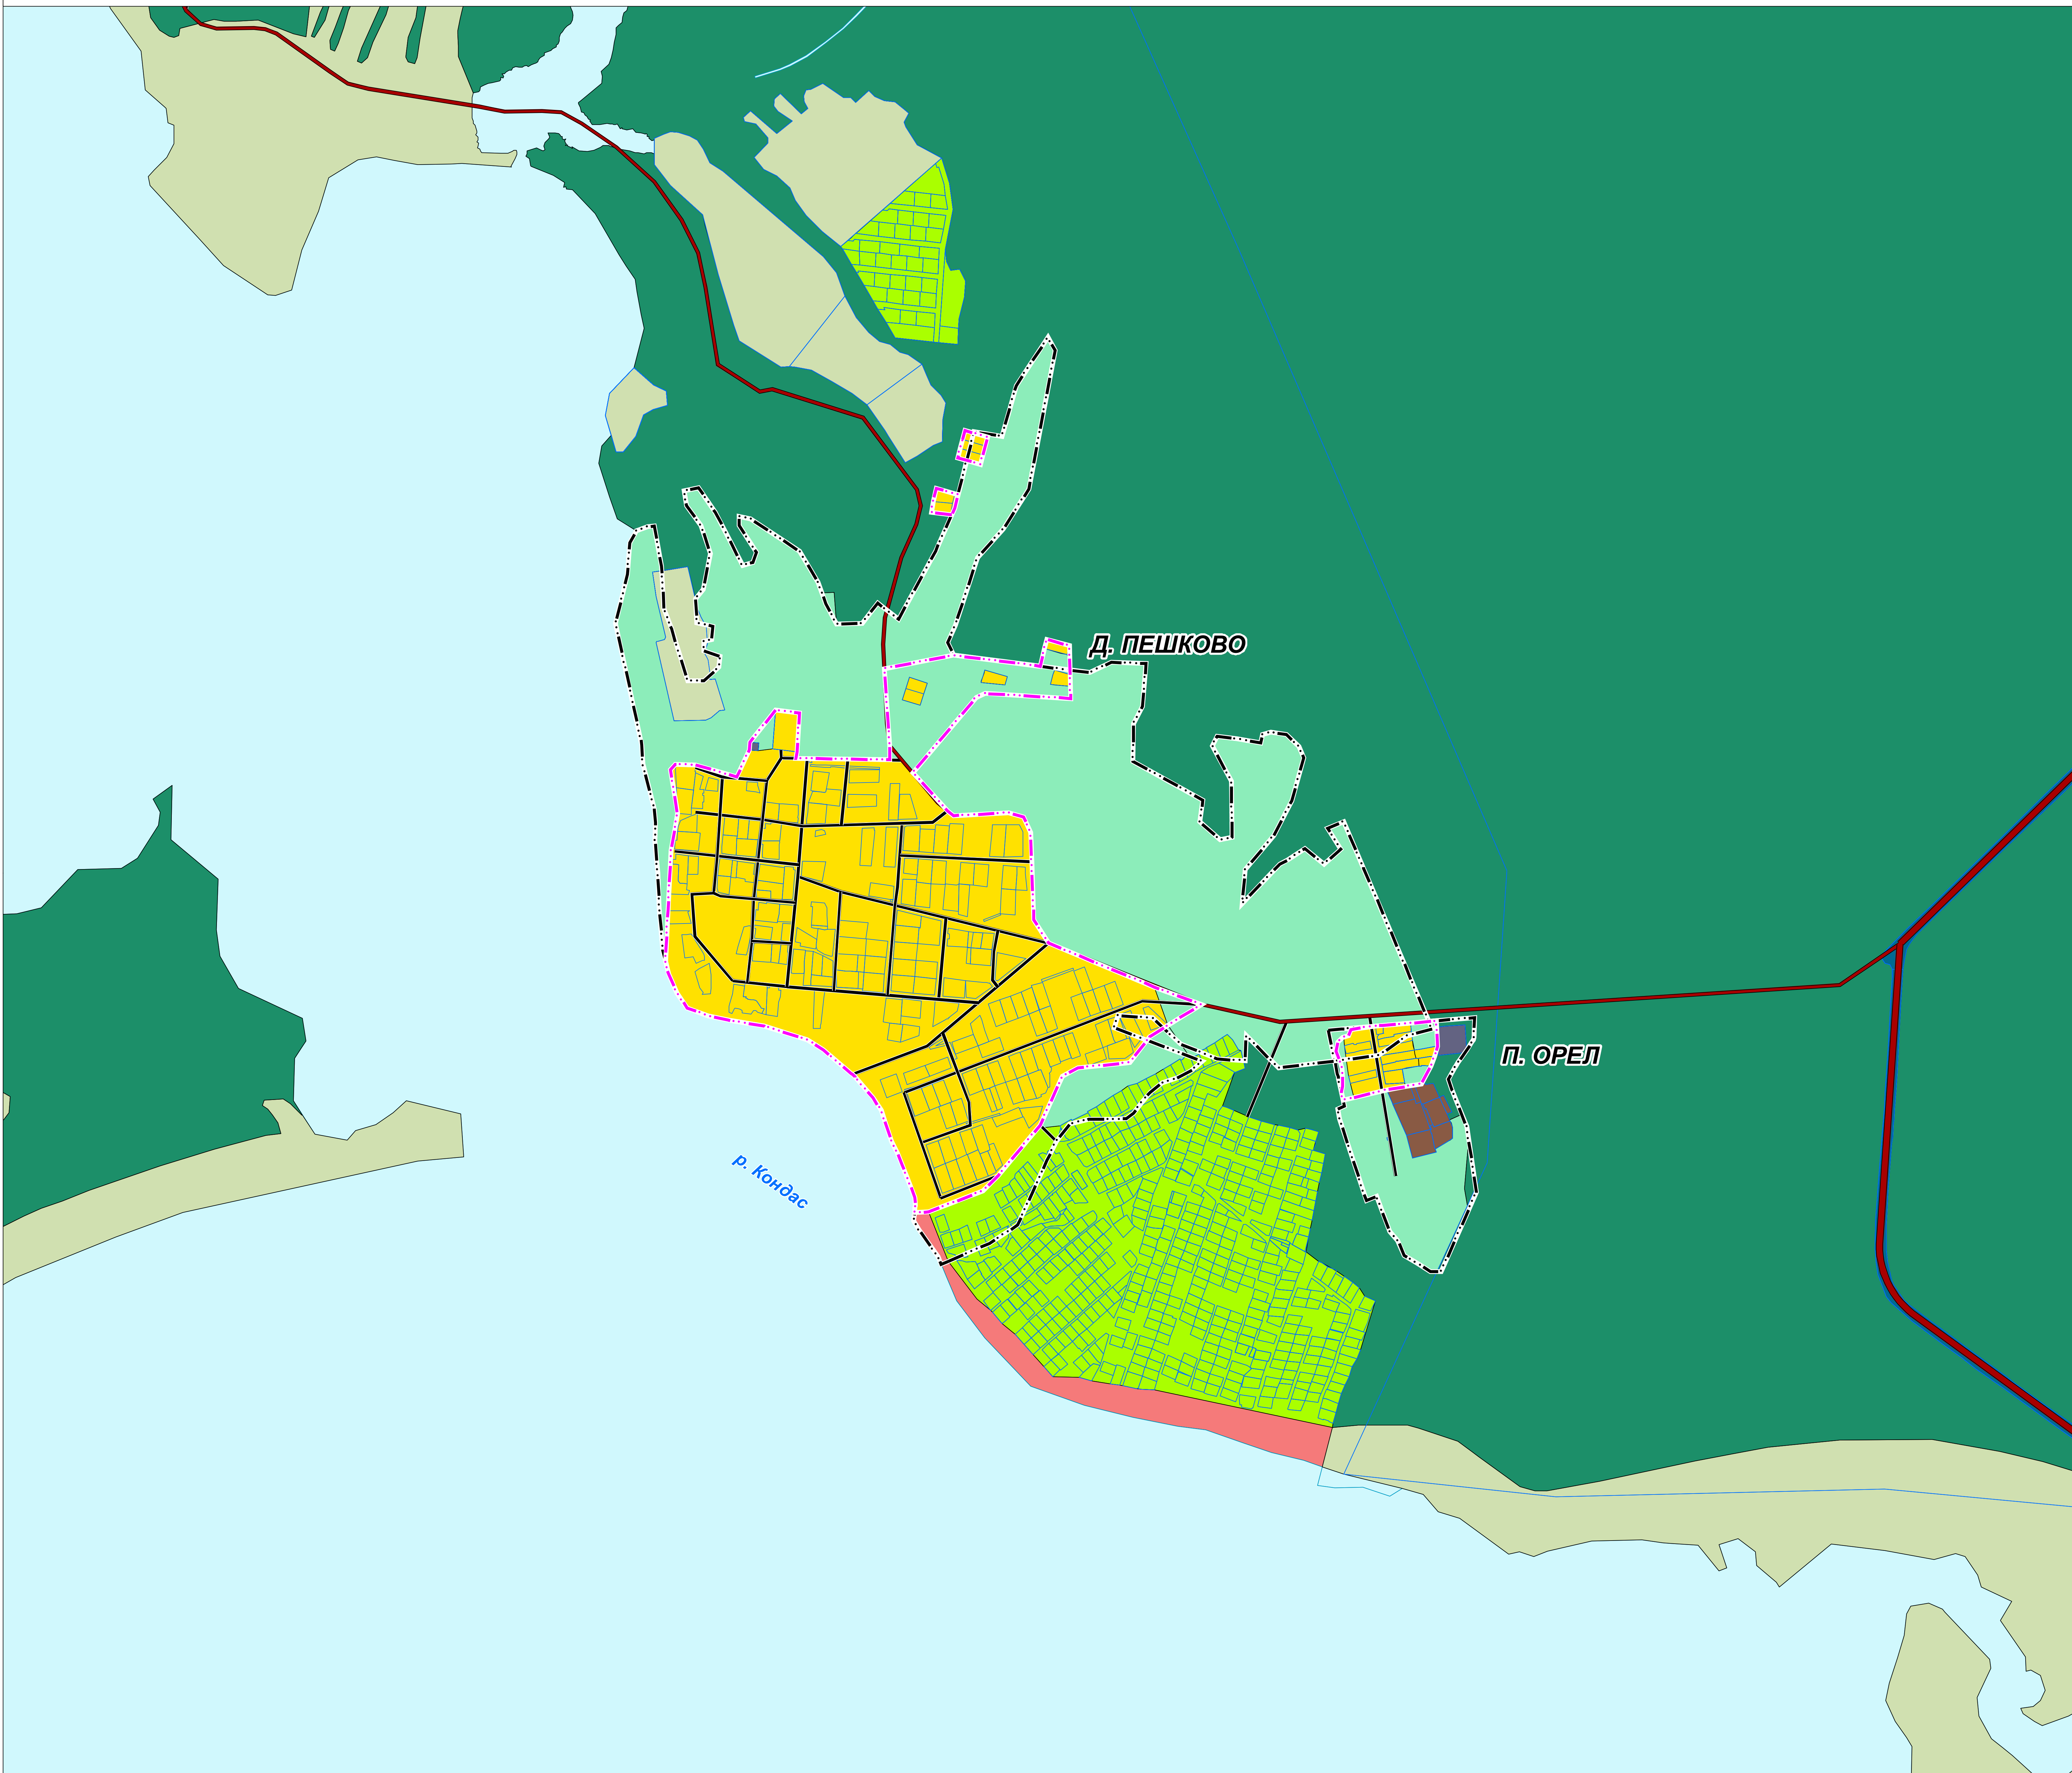


03/4-2020_ГП_УЧ-КЗ					
ГЕНЕРАЛЬНЫЙ ПЛАН МУНИЦИПАЛЬНОГО ОБРАЗОВАНИЯ «ГОРОД БЕРЕЗНИКИ» ПЕРМСКОГО КРАЯ					
Изм.	Кол.уч.	Лист	№ док.	Подпись	Дата
Утв. директор Сергеев Д.В.					
УТВЕРЖДАЕМАЯ ЧАСТЬ				СТADIЯ	ЛИСТ
				ГП	
ФРАГМЕНТ КАРТЫ ФУНКЦИОНАЛЬНЫХ ЗОН М 1:5000				ООО «ТИПРОГ ПРОЕКТ»	



ГЕНЕРАЛЬНЫЙ ПЛАН МУНИЦИПАЛЬНОГО ОБРАЗОВАНИЯ «ГОРОД БЕРЕЗНИКИ» ПЕРМСКОГО КРАЯ

ФРАГМЕНТ КАРТЫ ФУНКЦИОНАЛЬНЫХ ЗОН М 1:5000

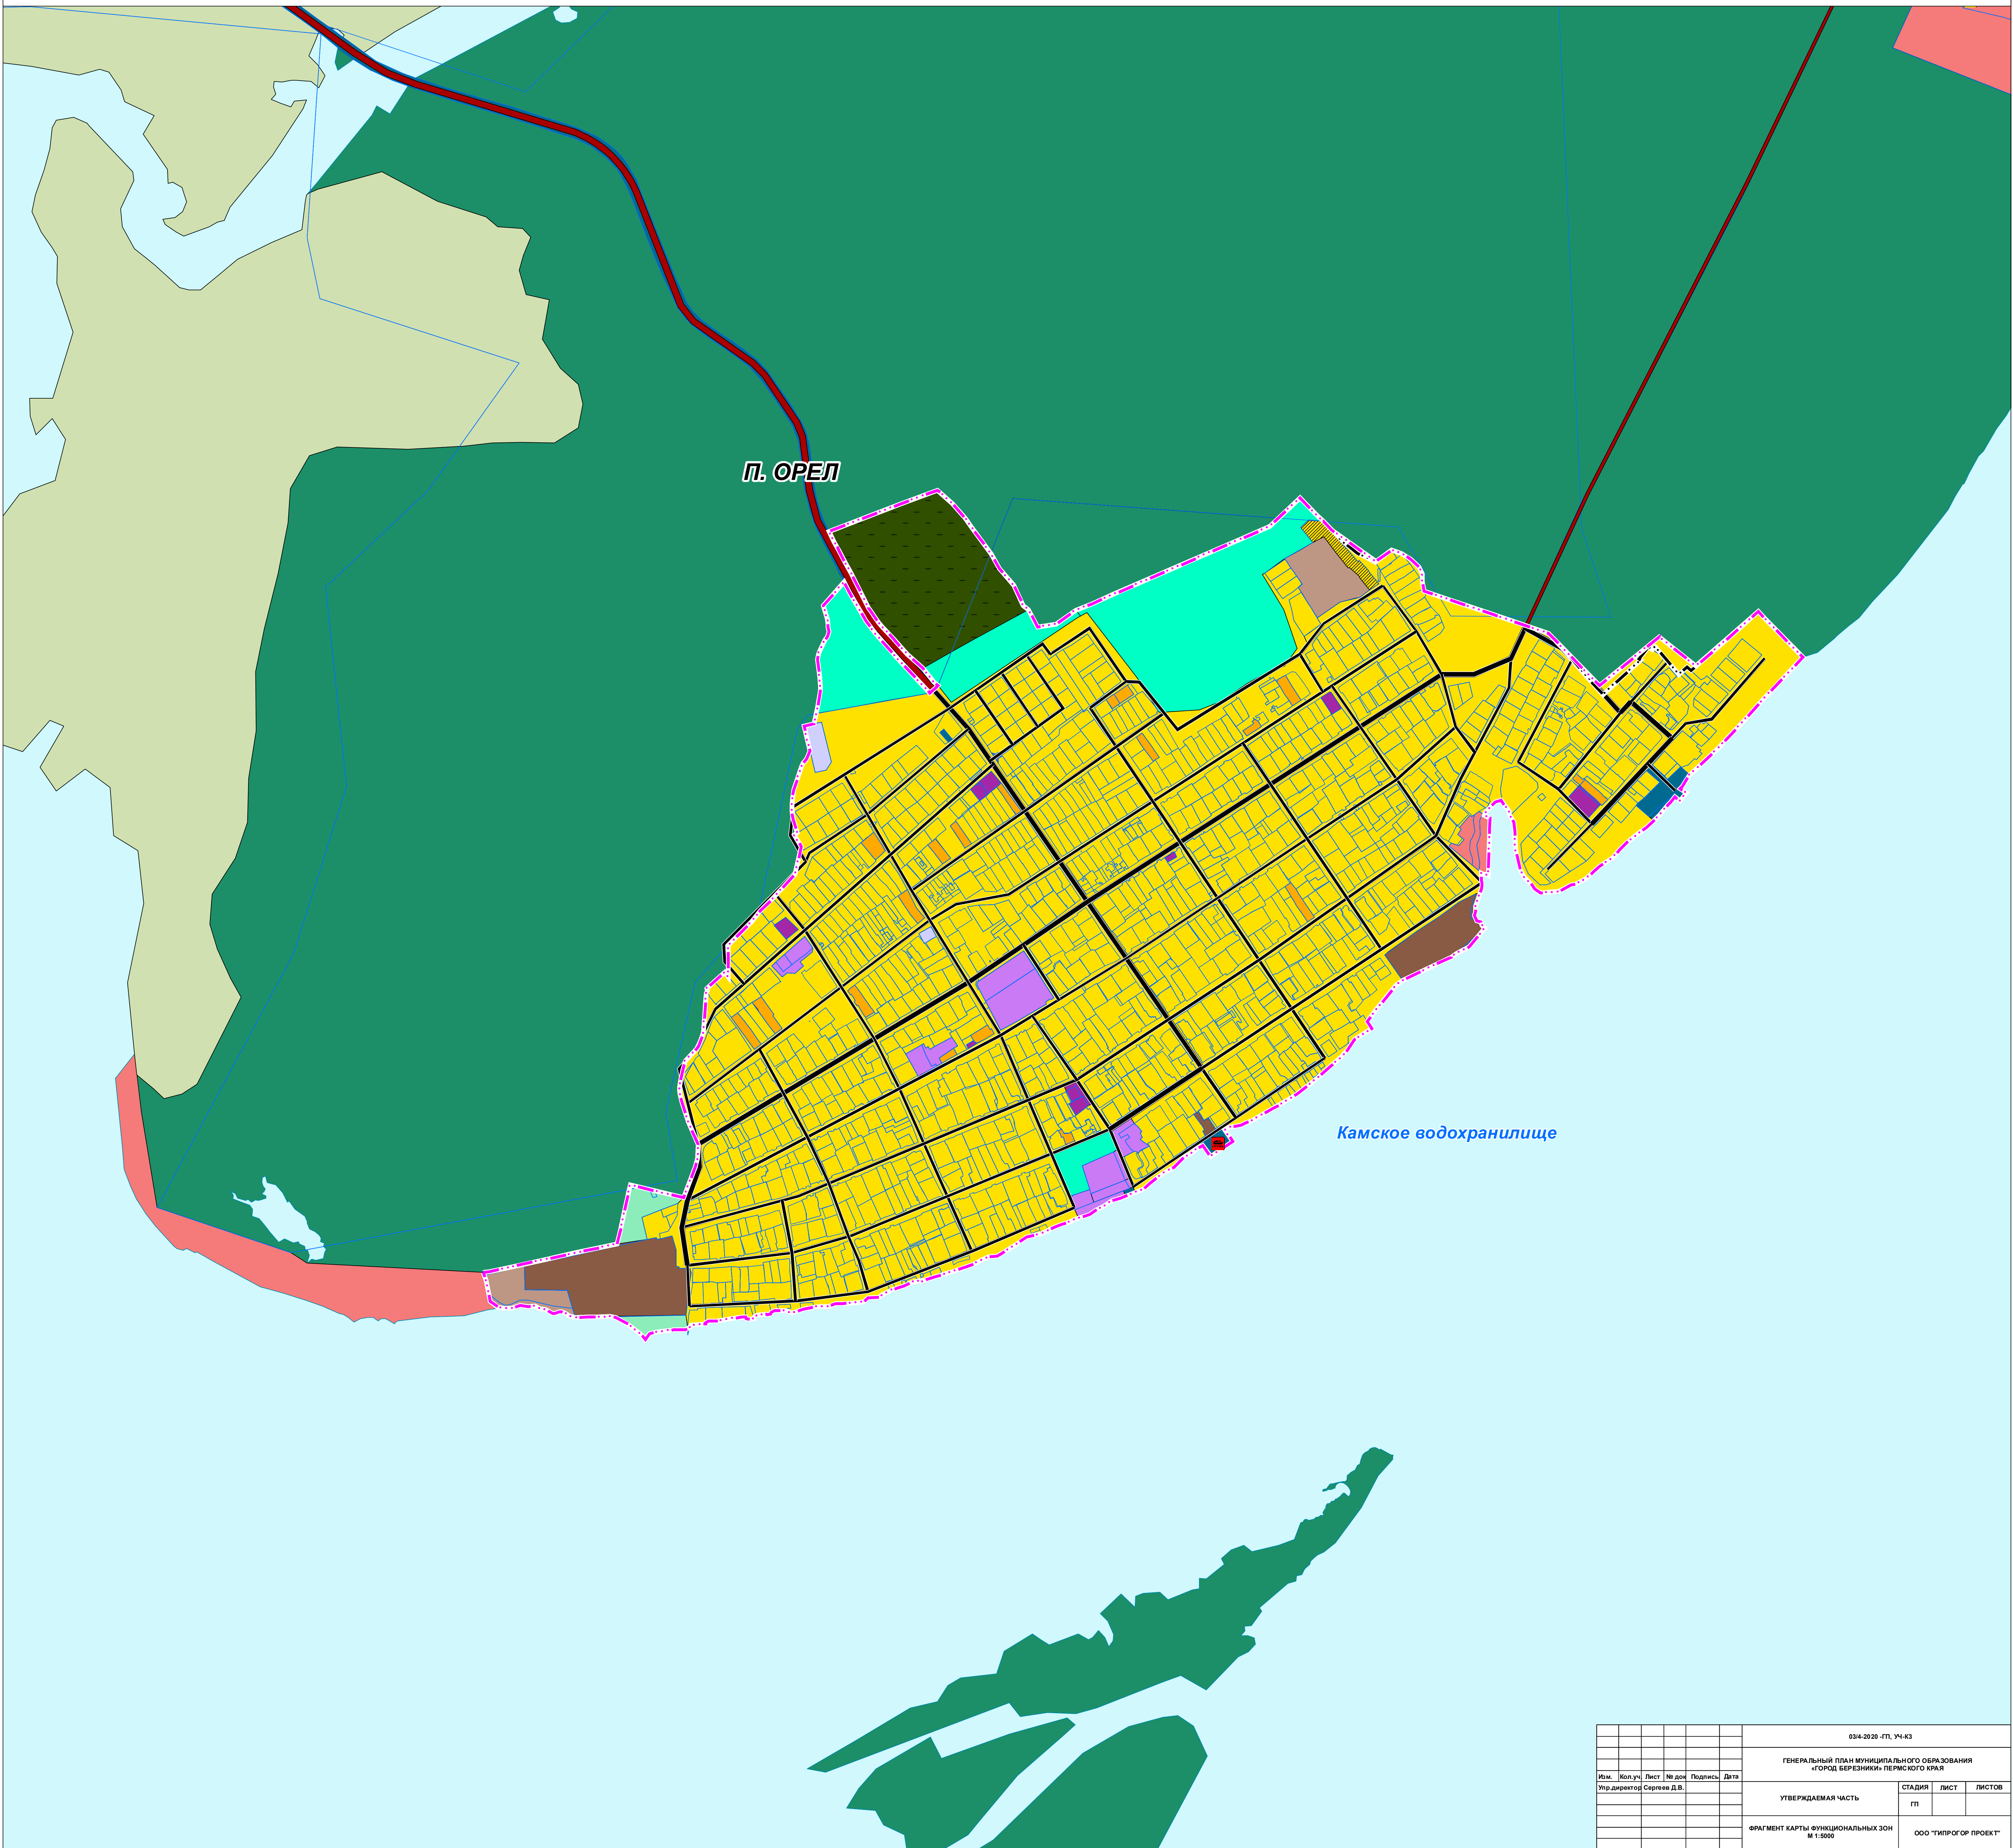


03/4-2020 - ГП, УЧ-КЗ					
ГЕНЕРАЛЬНЫЙ ПЛАН МУНИЦИПАЛЬНОГО ОБРАЗОВАНИЯ «ГОРОД БЕРЕЗНИКИ» ПЕРМСКОГО КРАЯ					
Изм.	Кол.уч.	Лист	№ док.	Подпись	Дата
Утвержден				Ур.директор	Сергеев Д.В.
УТВЕРЖДАЮЩАЯ ЧАСТЬ				СТАДИЯ	ЛИСТ
				ГП	
ФРАГМЕНТ КАРТЫ ФУНКЦИОНАЛЬНЫХ ЗОН М 1:5000				ООО «ТИПРОГ ПРОЕКТ»	



ГЕНЕРАЛЬНЫЙ ПЛАН МУНИЦИПАЛЬНОГО ОБРАЗОВАНИЯ «ГОРОД БЕРЕЗНИКИ» ПЕРМСКОГО КРАЯ

ФРАГМЕНТ КАРТЫ ФУНКЦИОНАЛЬНЫХ ЗОН М 1:5000

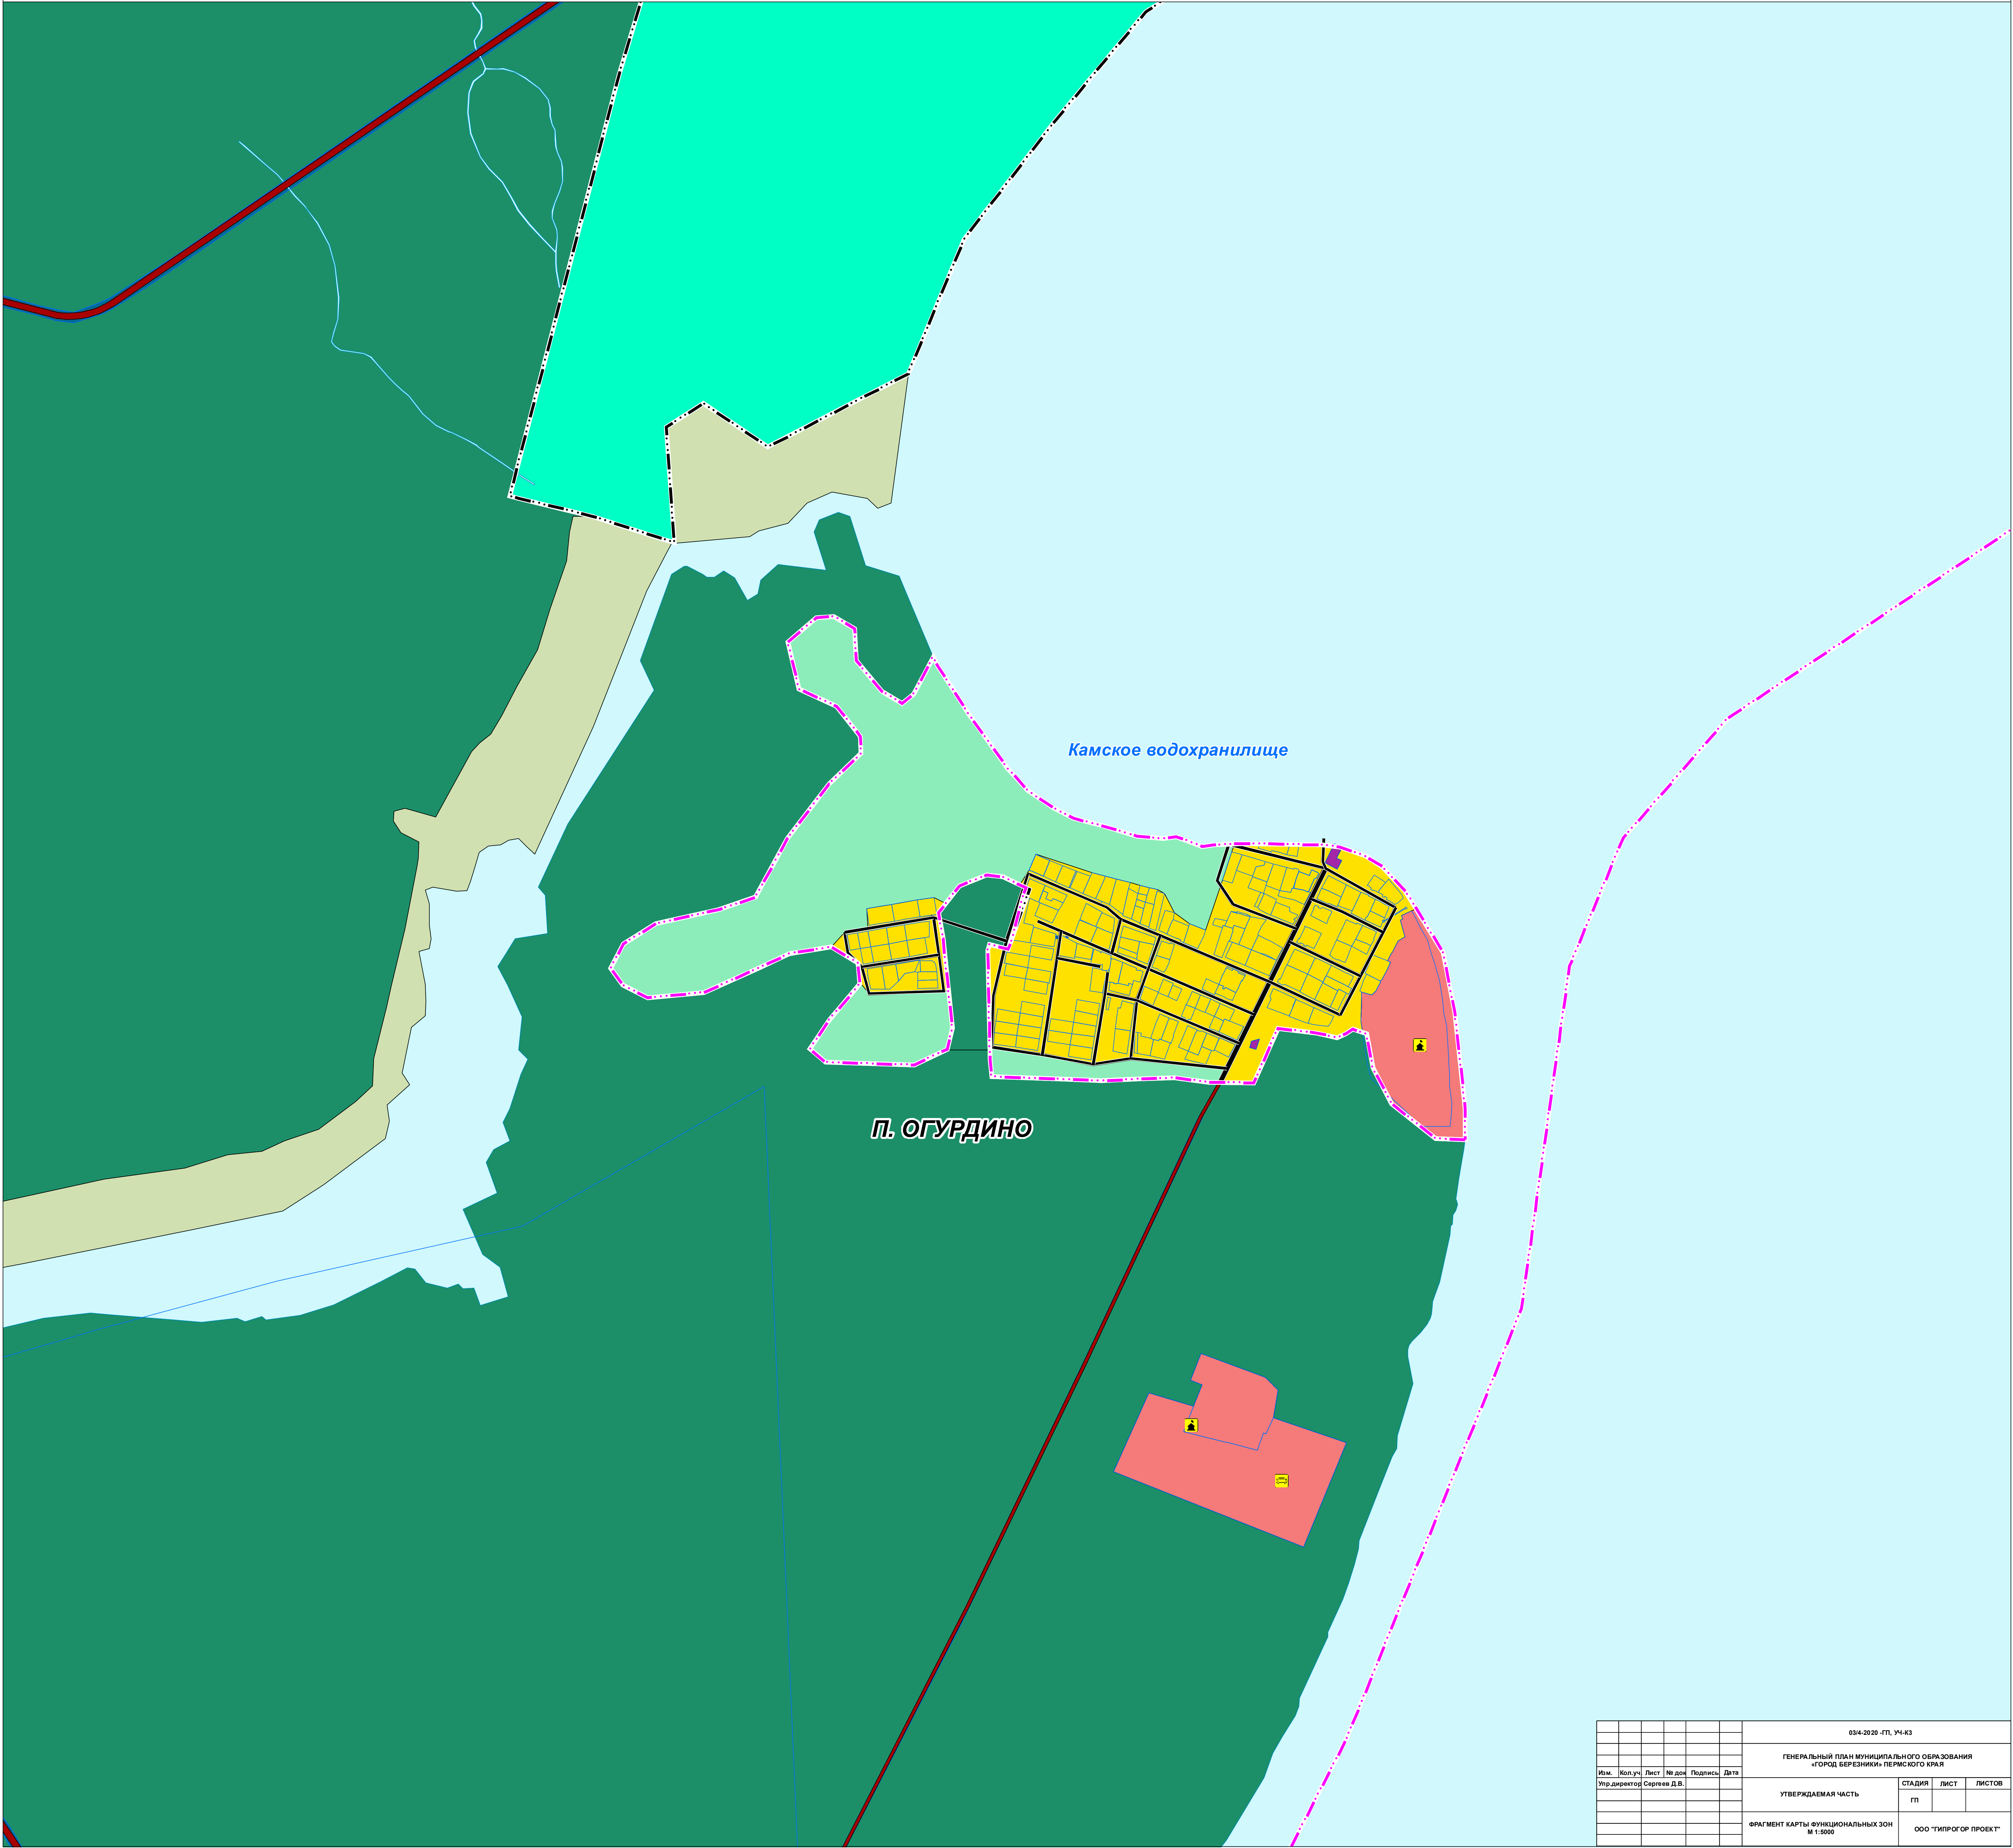


03/4-2020_ГП_УЧ-КЗ					
ГЕНЕРАЛЬНЫЙ ПЛАН МУНИЦИПАЛЬНОГО ОБРАЗОВАНИЯ «ГОРОД БЕРЕЗНИКИ» ПЕРМСКОГО КРАЯ					
Изм.	Кол.уч.	Лист	№ док.	Подпись	Дата
Упр.директор	Сергеев Д.В.				
УТВЕРЖДАЕМАЯ ЧАСТЬ				СТADIЯ	ЛИСТ
				ГП	
ФРАГМЕНТ КАРТЫ ФУНКЦИОНАЛЬНЫХ ЗОН М 1:5000				ООО «ТИПРОС ПРОЕКТ»	



ГЕНЕРАЛЬНЫЙ ПЛАН МУНИЦИПАЛЬНОГО ОБРАЗОВАНИЯ «ГОРОД БЕРЕЗНИКИ» ПЕРМСКОГО КРАЯ

ФРАГМЕНТ КАРТЫ ФУНКЦИОНАЛЬНЫХ ЗОН М 1:5000

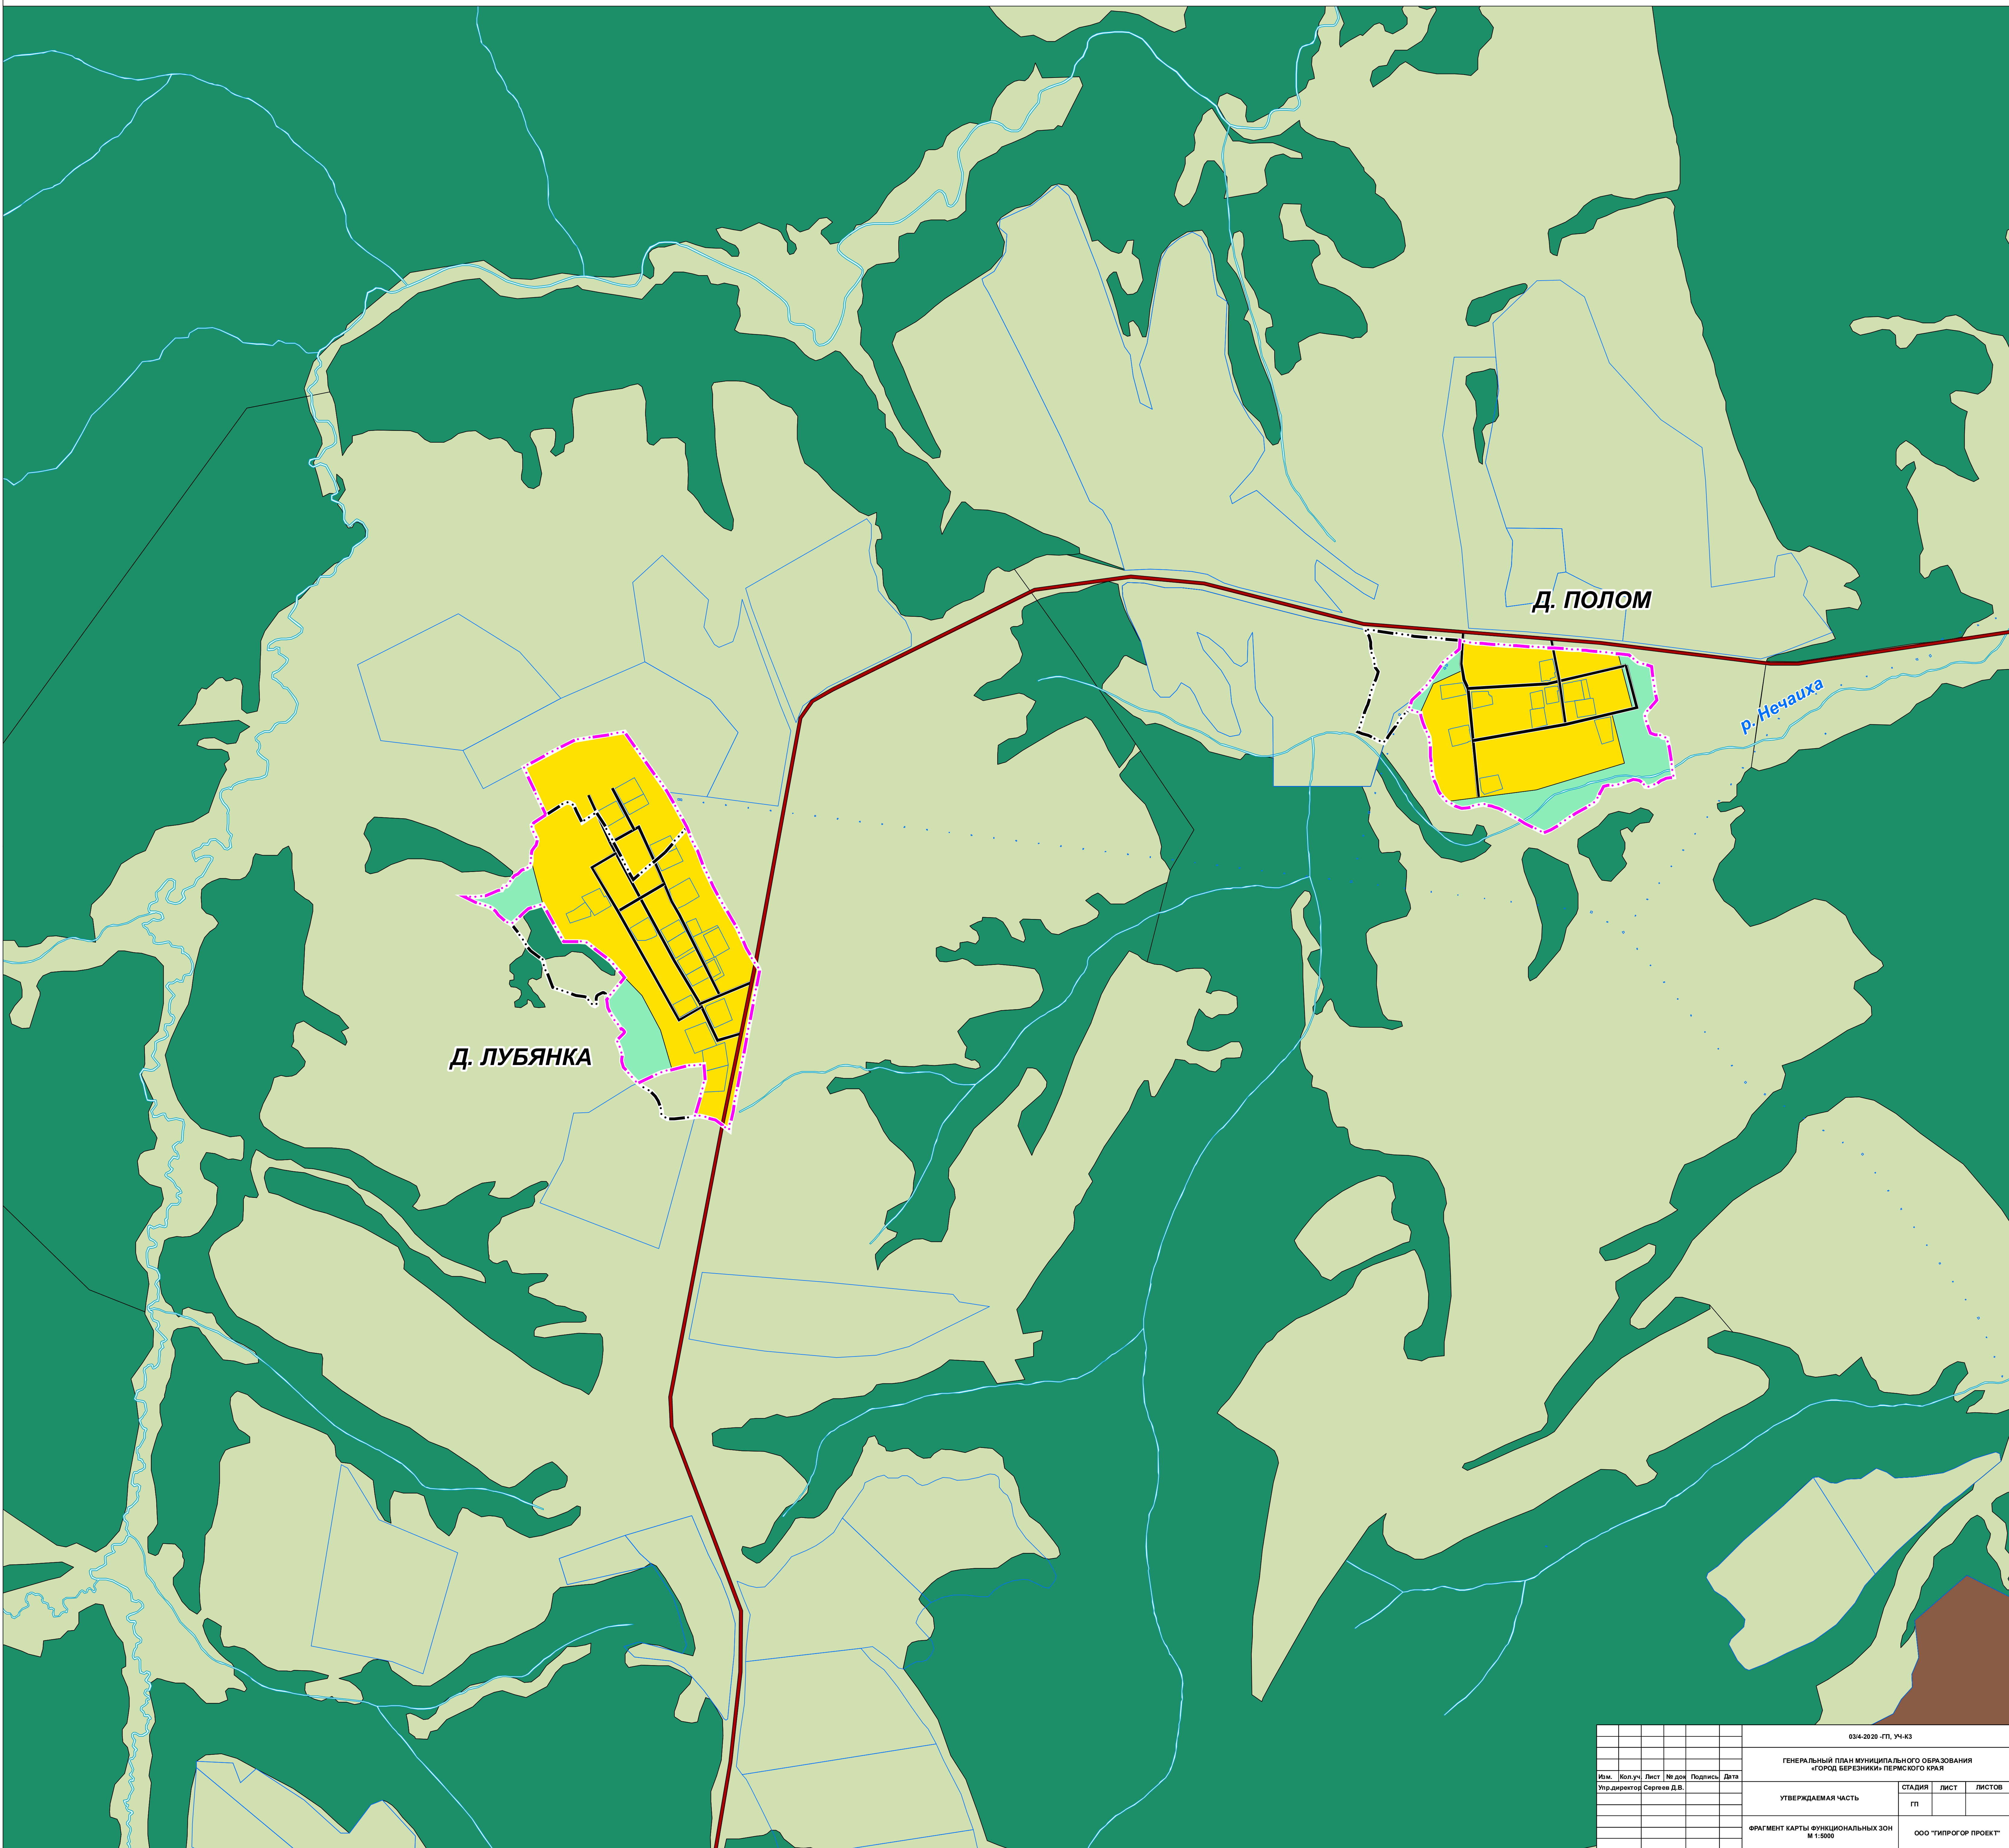


03/4-2020_ГП_УЧ-К3					
ГЕНЕРАЛЬНЫЙ ПЛАН МУНИЦИПАЛЬНОГО ОБРАЗОВАНИЯ «ГОРОД БЕРЕЗНИКИ» ПЕРМСКОГО КРАЯ					
Изм.	Кол.уч.	Лист	№ док.	Подпись	Дата
Упр.директор	Сергеев Д.В.				
УТВЕРЖДАЕМАЯ ЧАСТЬ				СТADIЯ	ЛИСТ
				ГП	ЛИСТОВ
ФРАГМЕНТ КАРТЫ ФУНКЦИОНАЛЬНЫХ ЗОН М 1:5000				ООО «ТИПРОГ ПРОЕКТ»	



ГЕНЕРАЛЬНЫЙ ПЛАН МУНИЦИПАЛЬНОГО ОБРАЗОВАНИЯ «ГОРОД БЕРЕЗНИКИ» ПЕРМСКОГО КРАЯ

ФРАГМЕНТ КАРТЫ ФУНКЦИОНАЛЬНЫХ ЗОН М 1:5000

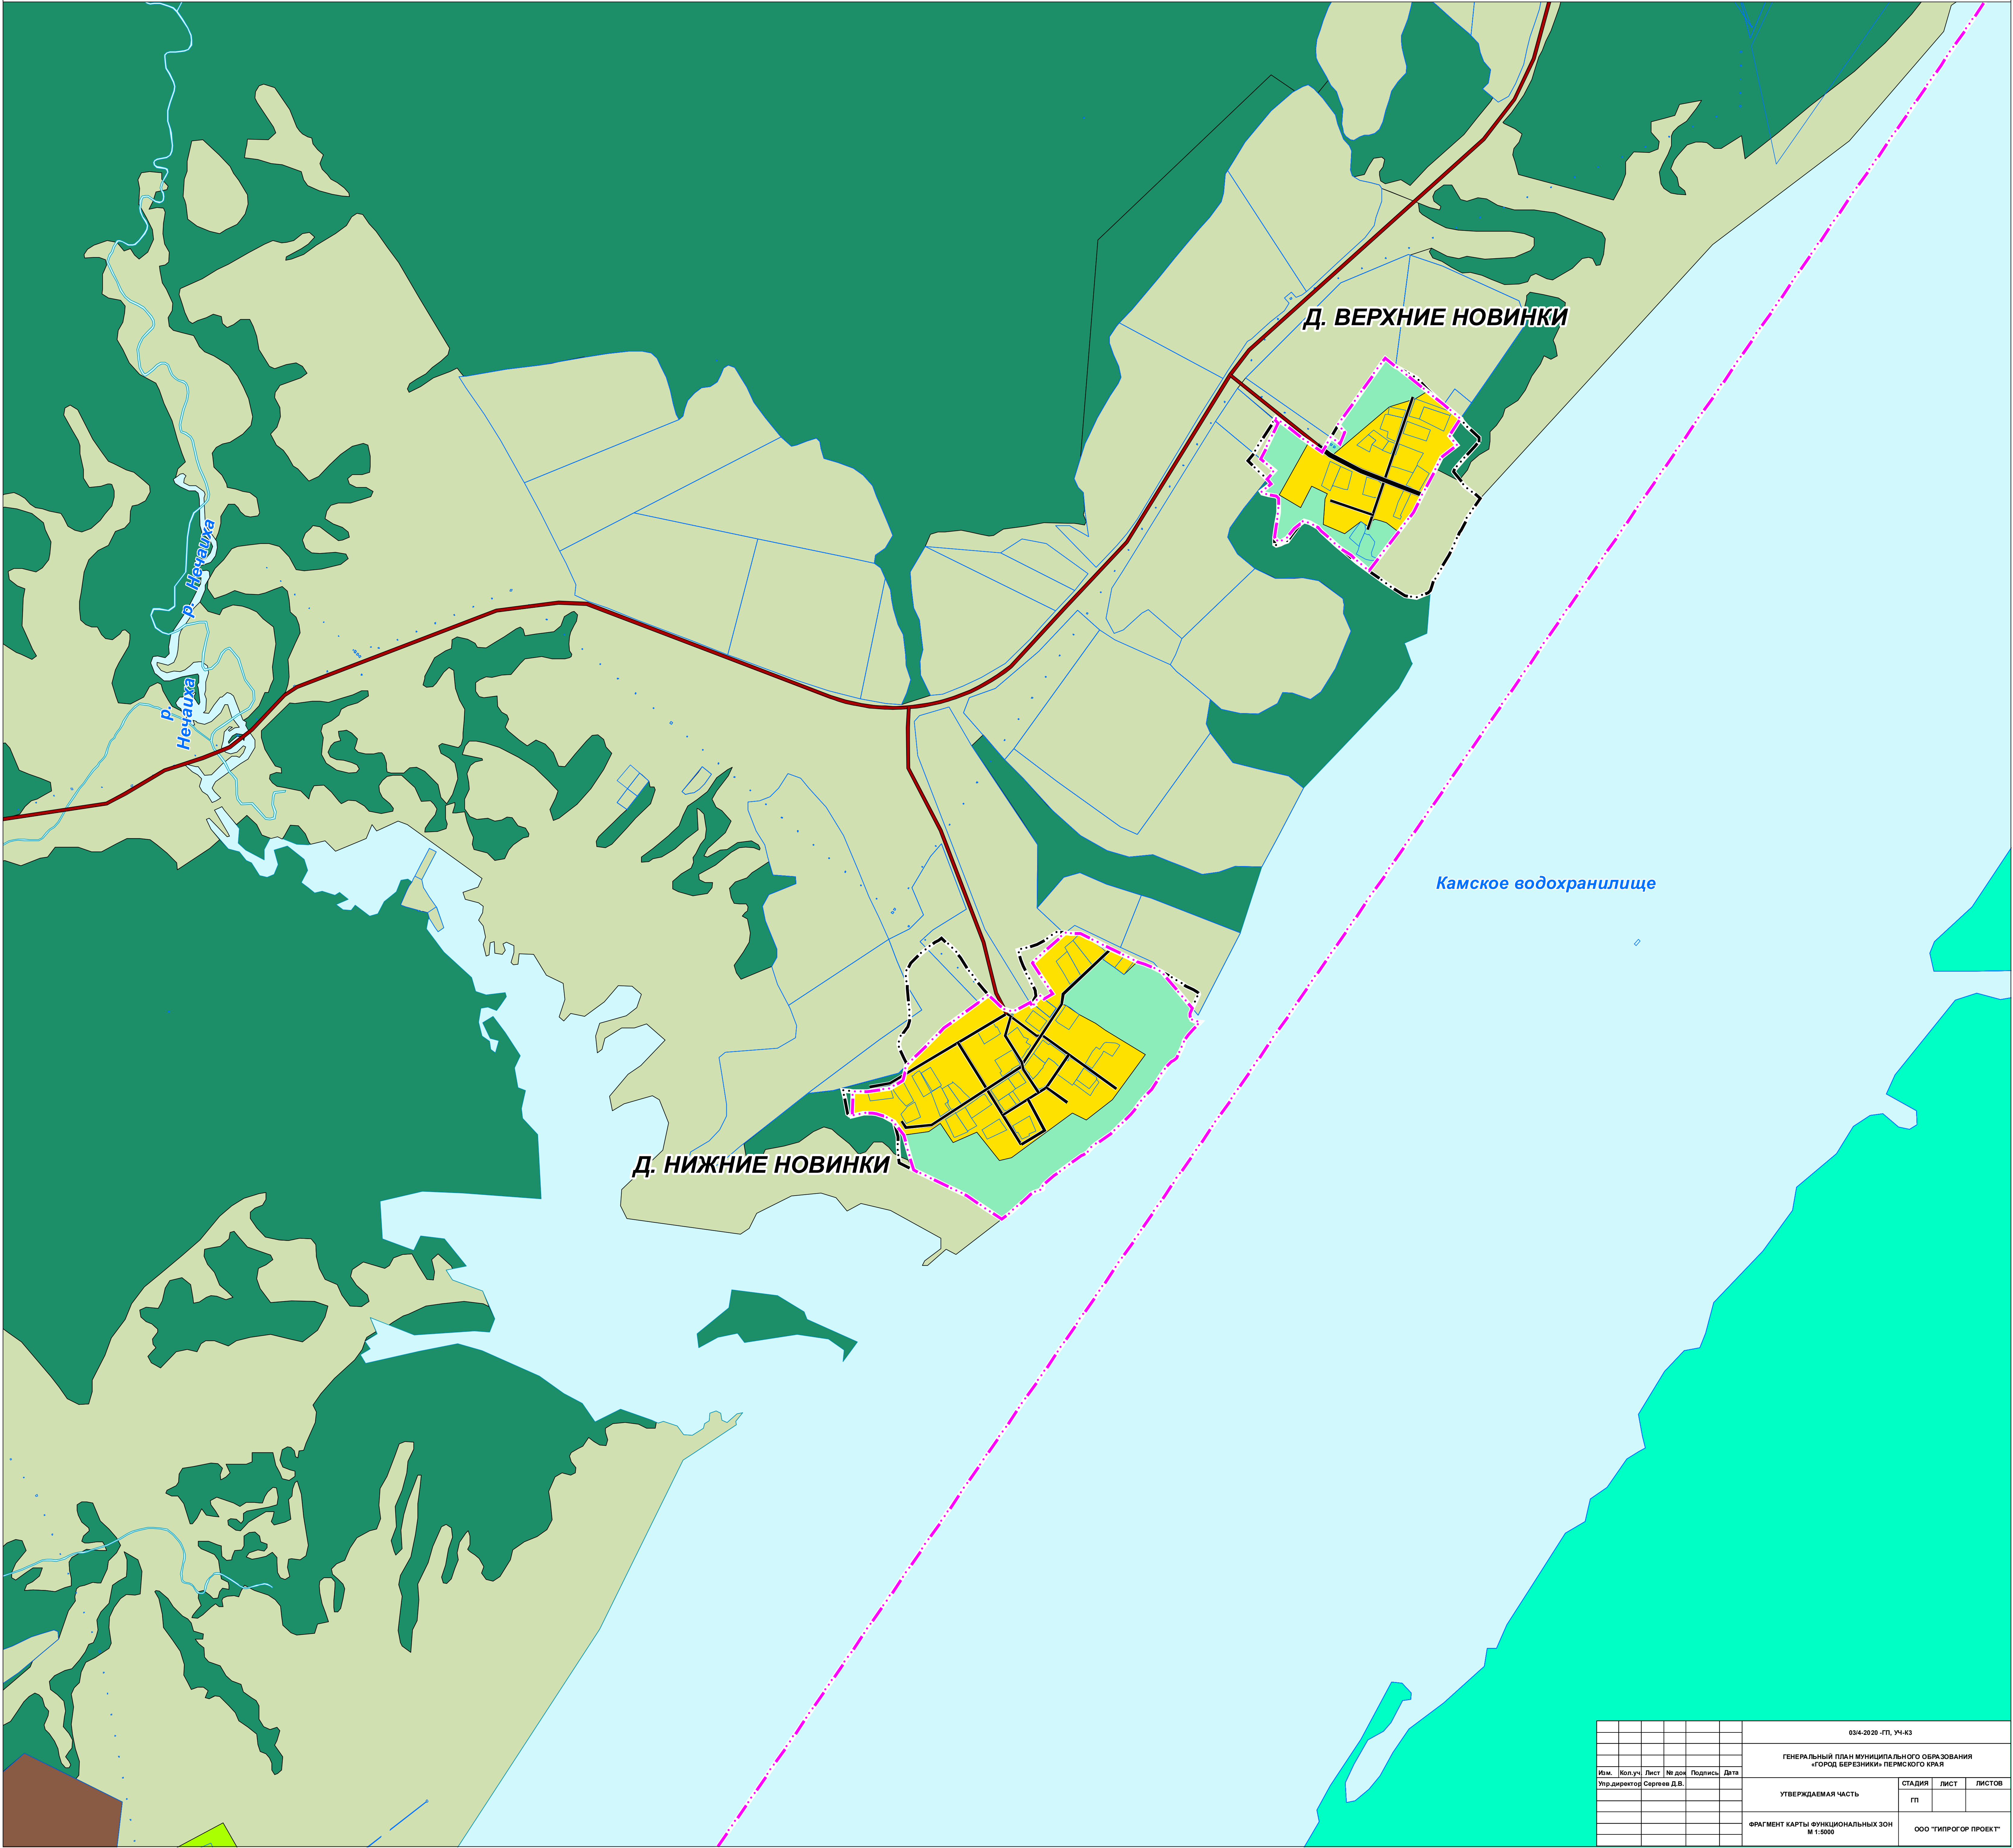

Д. ВЕРХНИЕ НОВИНКИ

Д. НИЖНИЕ НОВИНКИ


Камское водохранилище

03/4-2020 - ГП, УЧ-КЗ					
ГЕНЕРАЛЬНЫЙ ПЛАН МУНИЦИПАЛЬНОГО ОБРАЗОВАНИЯ «ГОРОД БЕРЕЗНИКИ» ПЕРМСКОГО КРАЯ					
Изм.	Кол.уч.	Лист	№ док.	Подпись	Дата
Упр.директор	Сергеев Д.В.				
УТВЕРЖДАЕМАЯ ЧАСТЬ				СТADIЯ	ЛИСТ
				ГП	1
ФРАГМЕНТ КАРТЫ ФУНКЦИОНАЛЬНЫХ ЗОН М 1:5000				ООО «ТИПРОС ПРОЕКТ»	



ГЕНЕРАЛЬНЫЙ ПЛАН МУНИЦИПАЛЬНОГО ОБРАЗОВАНИЯ «ГОРОД БЕРЕЗНИКИ» ПЕРМСКОГО КРАЯ

ФРАГМЕНТ КАРТЫ ФУНКЦИОНАЛЬНЫХ ЗОН М 1:5000

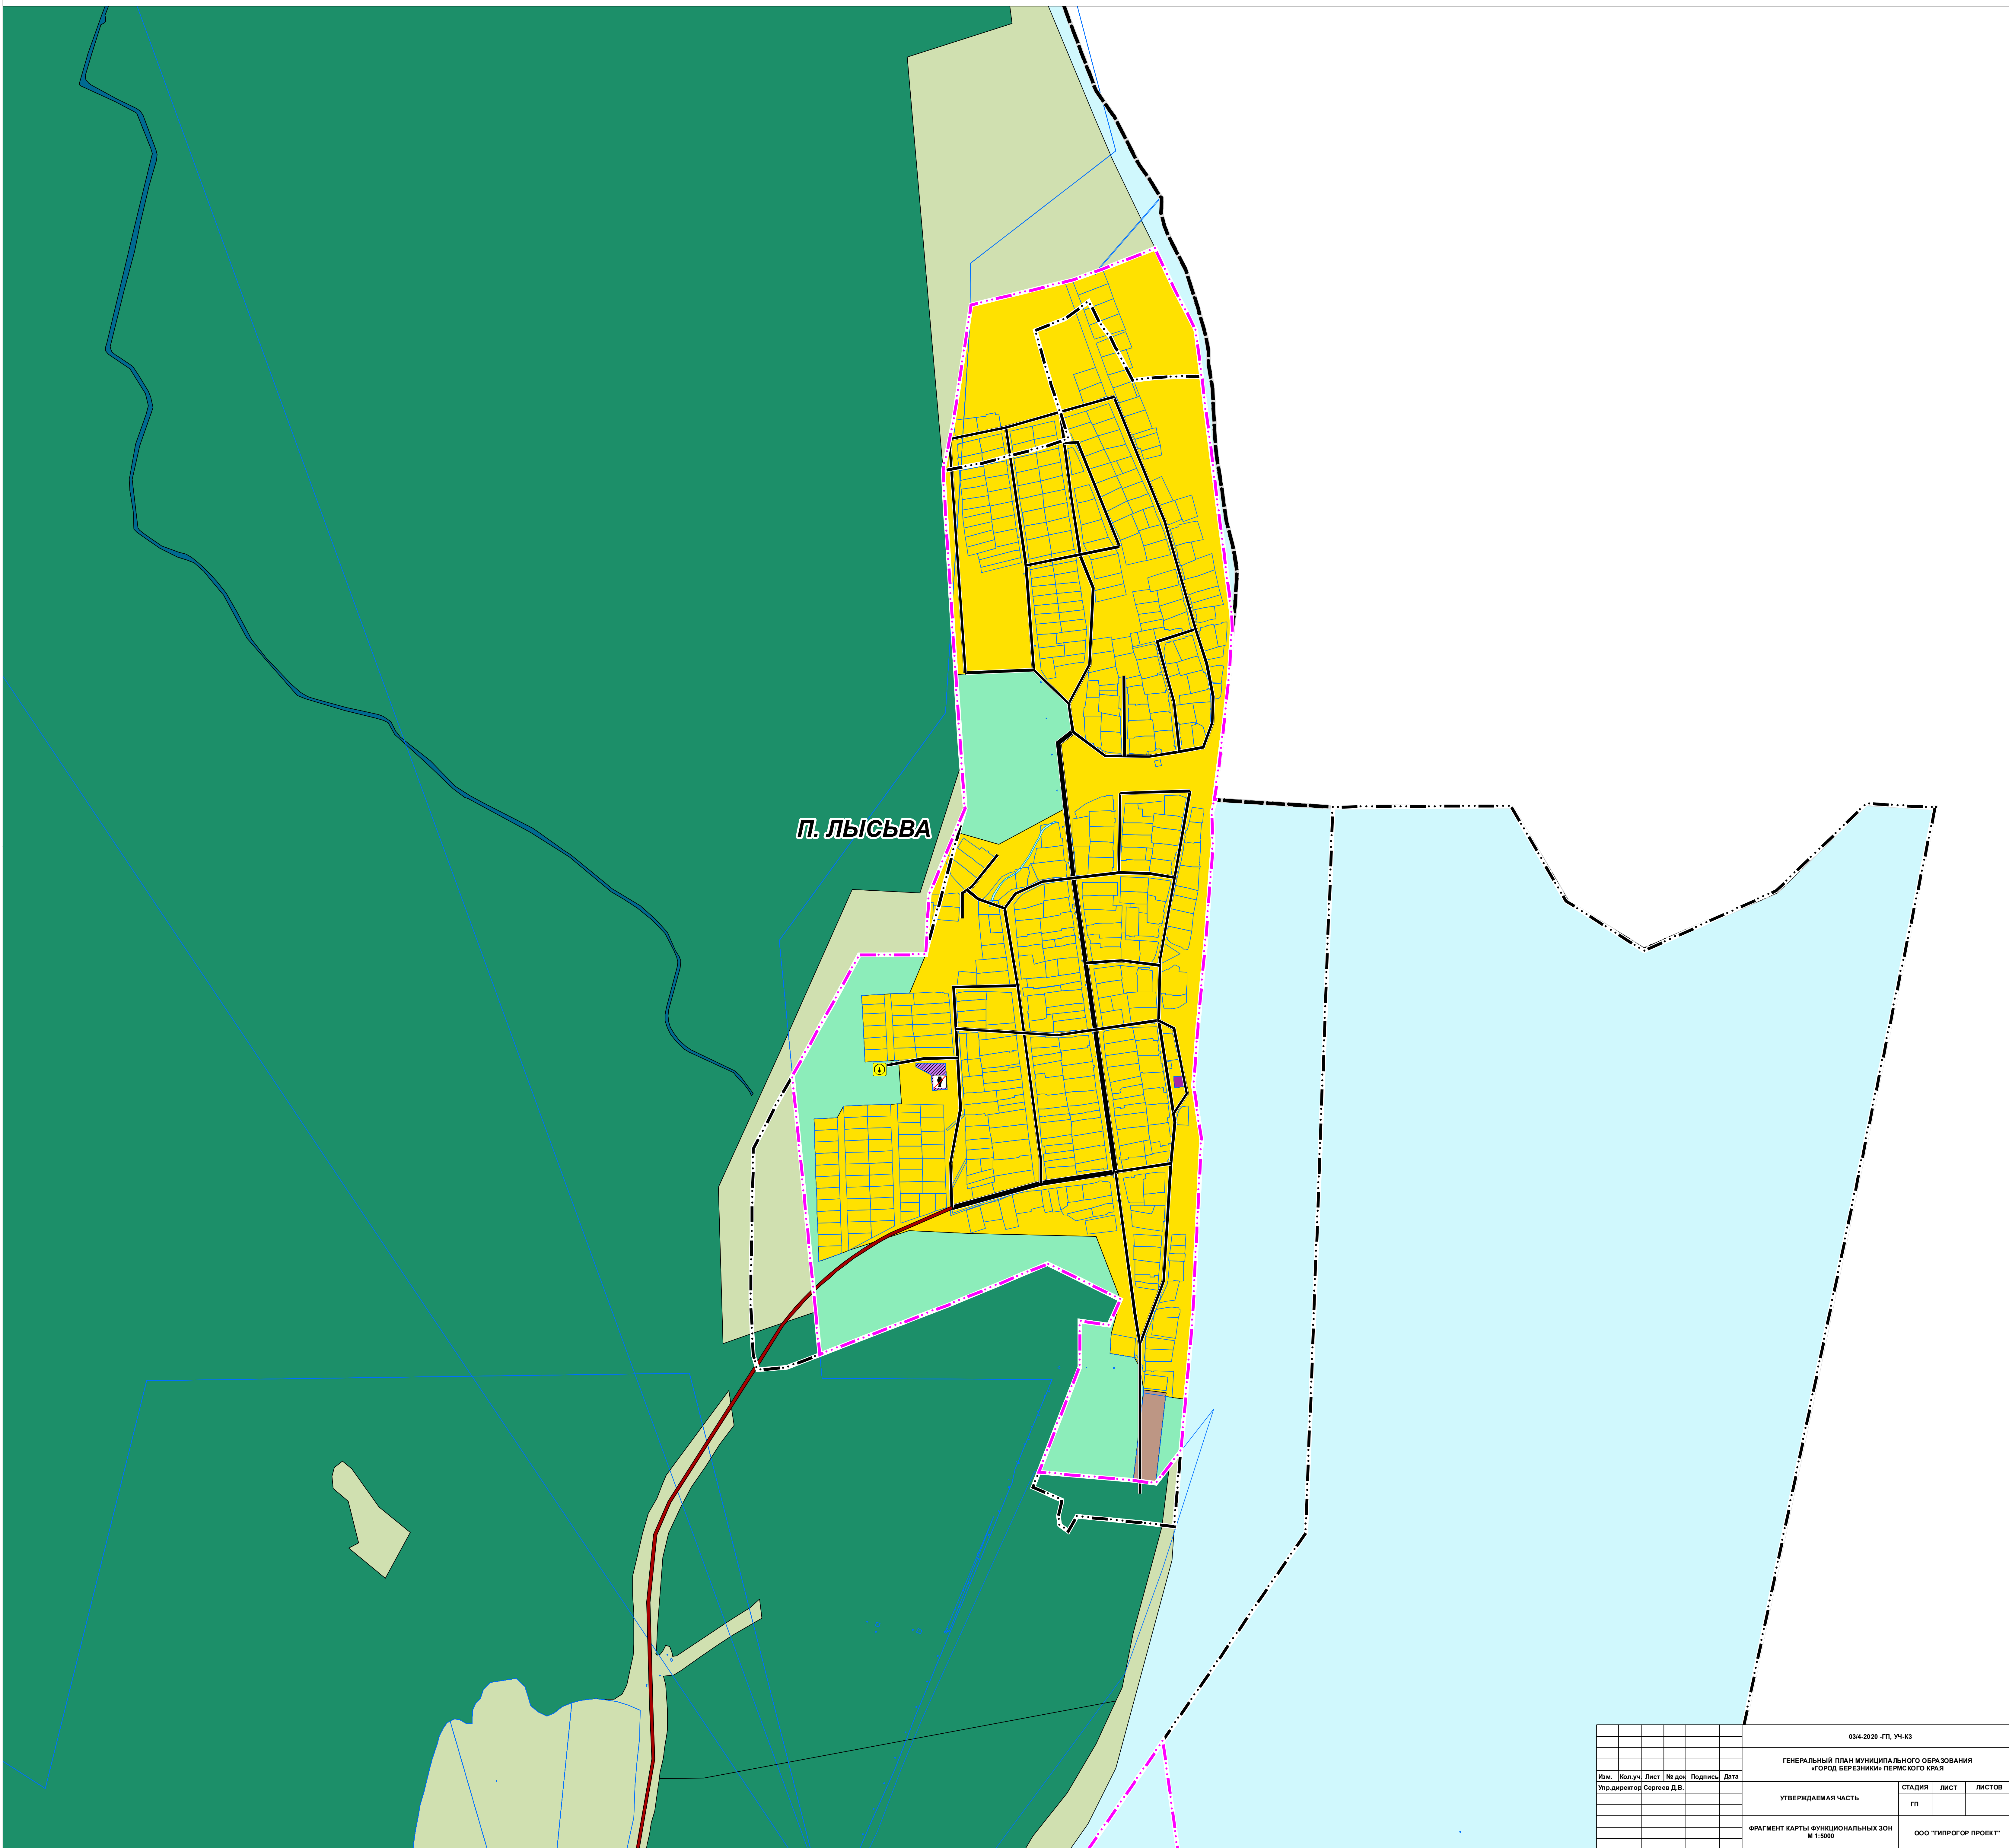


П. ЛЫСЬВА

03/4-2020-ГП_УЧ-КЗ					
ГЕНЕРАЛЬНЫЙ ПЛАН МУНИЦИПАЛЬНОГО ОБРАЗОВАНИЯ «ГОРОД БЕРЕЗНИКИ» ПЕРМСКОГО КРАЯ					
Изм.	Кол.уч.	Лист	№ док.	Подпись	Дата
Упр.директор	Сергеев Д.В.				
УТВЕРЖДАЕМАЯ ЧАСТЬ				СТАДИЯ	ЛИСТ
				ГП	ЛИСТОВ
ФРАГМЕНТ КАРТЫ ФУНКЦИОНАЛЬНЫХ ЗОН М 1:5000				ООО «ТИПРОС ПРОЕКТ»	



ГЕНЕРАЛЬНЫЙ ПЛАН МУНИЦИПАЛЬНОГО ОБРАЗОВАНИЯ «ГОРОД БЕРЕЗНИКИ» ПЕРМСКОГО КРАЯ

ФРАГМЕНТ КАРТЫ ФУНКЦИОНАЛЬНЫХ ЗОН М 1:5000

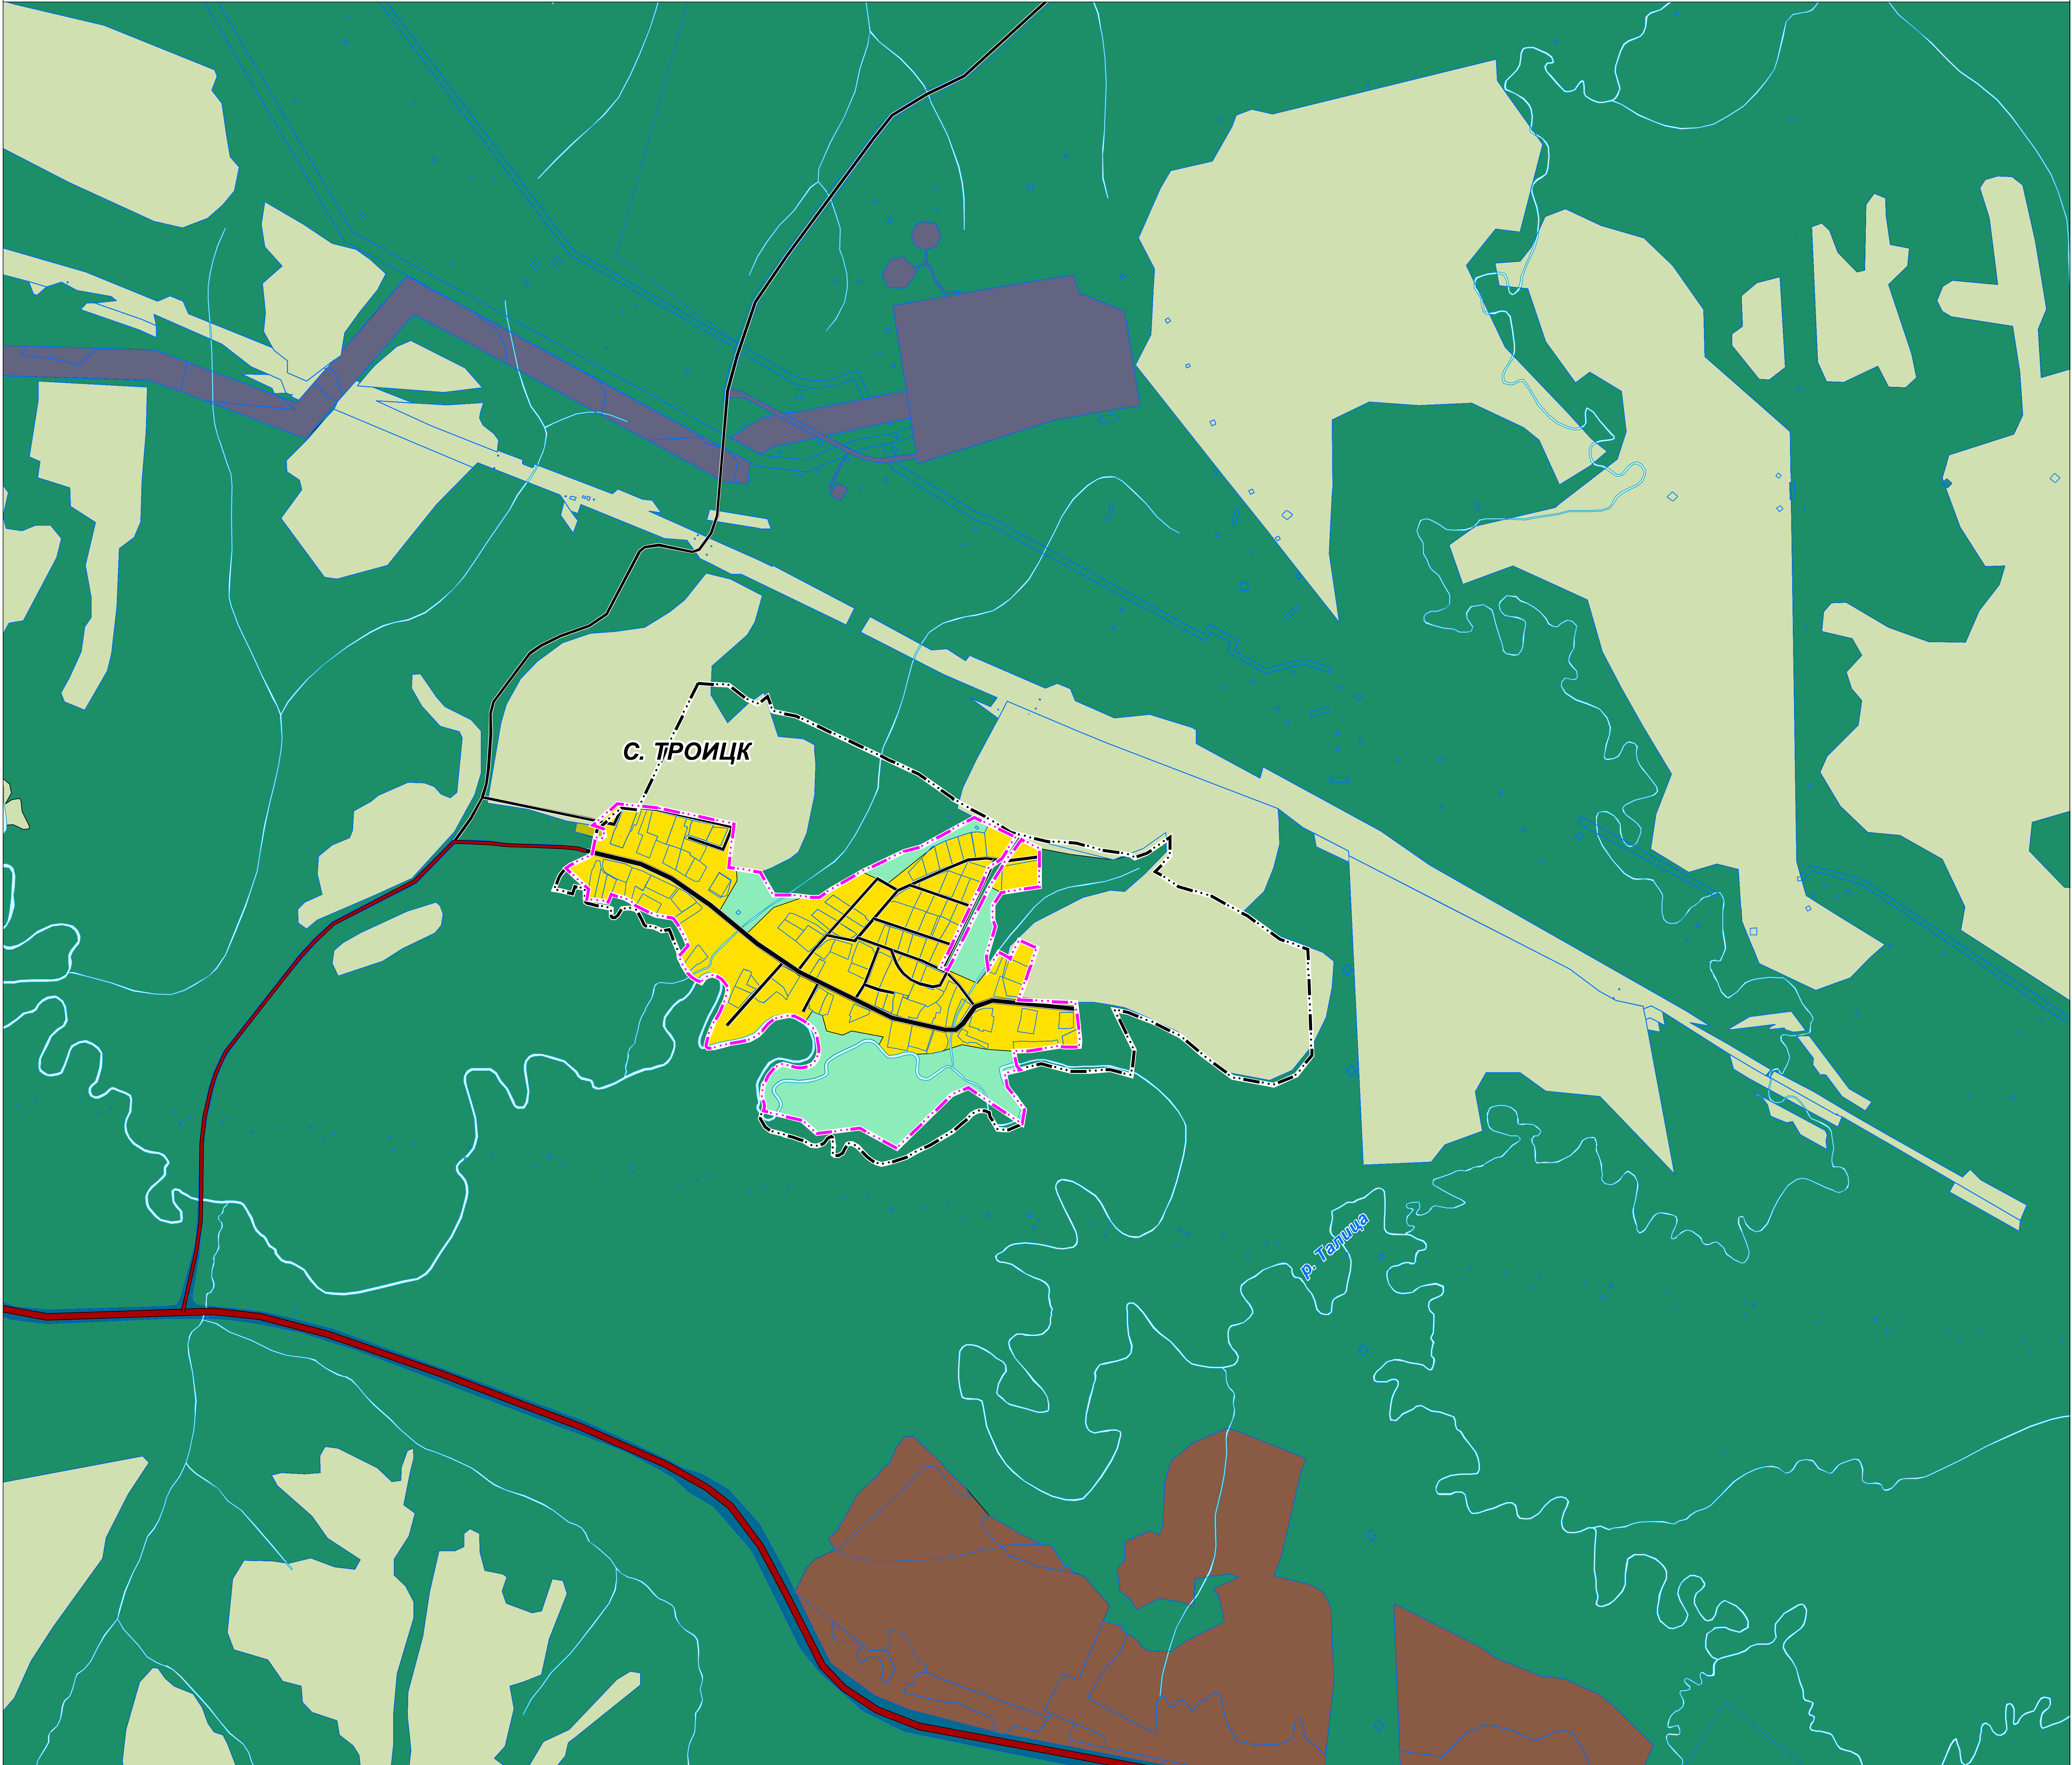


03/4-2020-ГП_УЧ-К3					
ГЕНЕРАЛЬНЫЙ ПЛАН МУНИЦИПАЛЬНОГО ОБРАЗОВАНИЯ «ГОРОД БЕРЕЗНИКИ» ПЕРМСКОГО КРАЯ					
Изм.	Кол.уч.	Лист	№ док.	Подпись	Дата
Утв. директором Сергеев Д.В.				СТАДИЯ	ЛИСТ
				ГП	ЛИСТОВ
ФРАГМЕНТ КАРТЫ ФУНКЦИОНАЛЬНЫХ ЗОН М 1:5000				ООО «ТИПРОС ПРОЕКТ»	



ГЕНЕРАЛЬНЫЙ ПЛАН МУНИЦИПАЛЬНОГО ОБРАЗОВАНИЯ «ГОРОД БЕРЕЗНИКИ» ПЕРМСКОГО КРАЯ


ФРАГМЕНТ КАРТЫ ФУНКЦИОНАЛЬНЫХ ЗОН М 1:5000

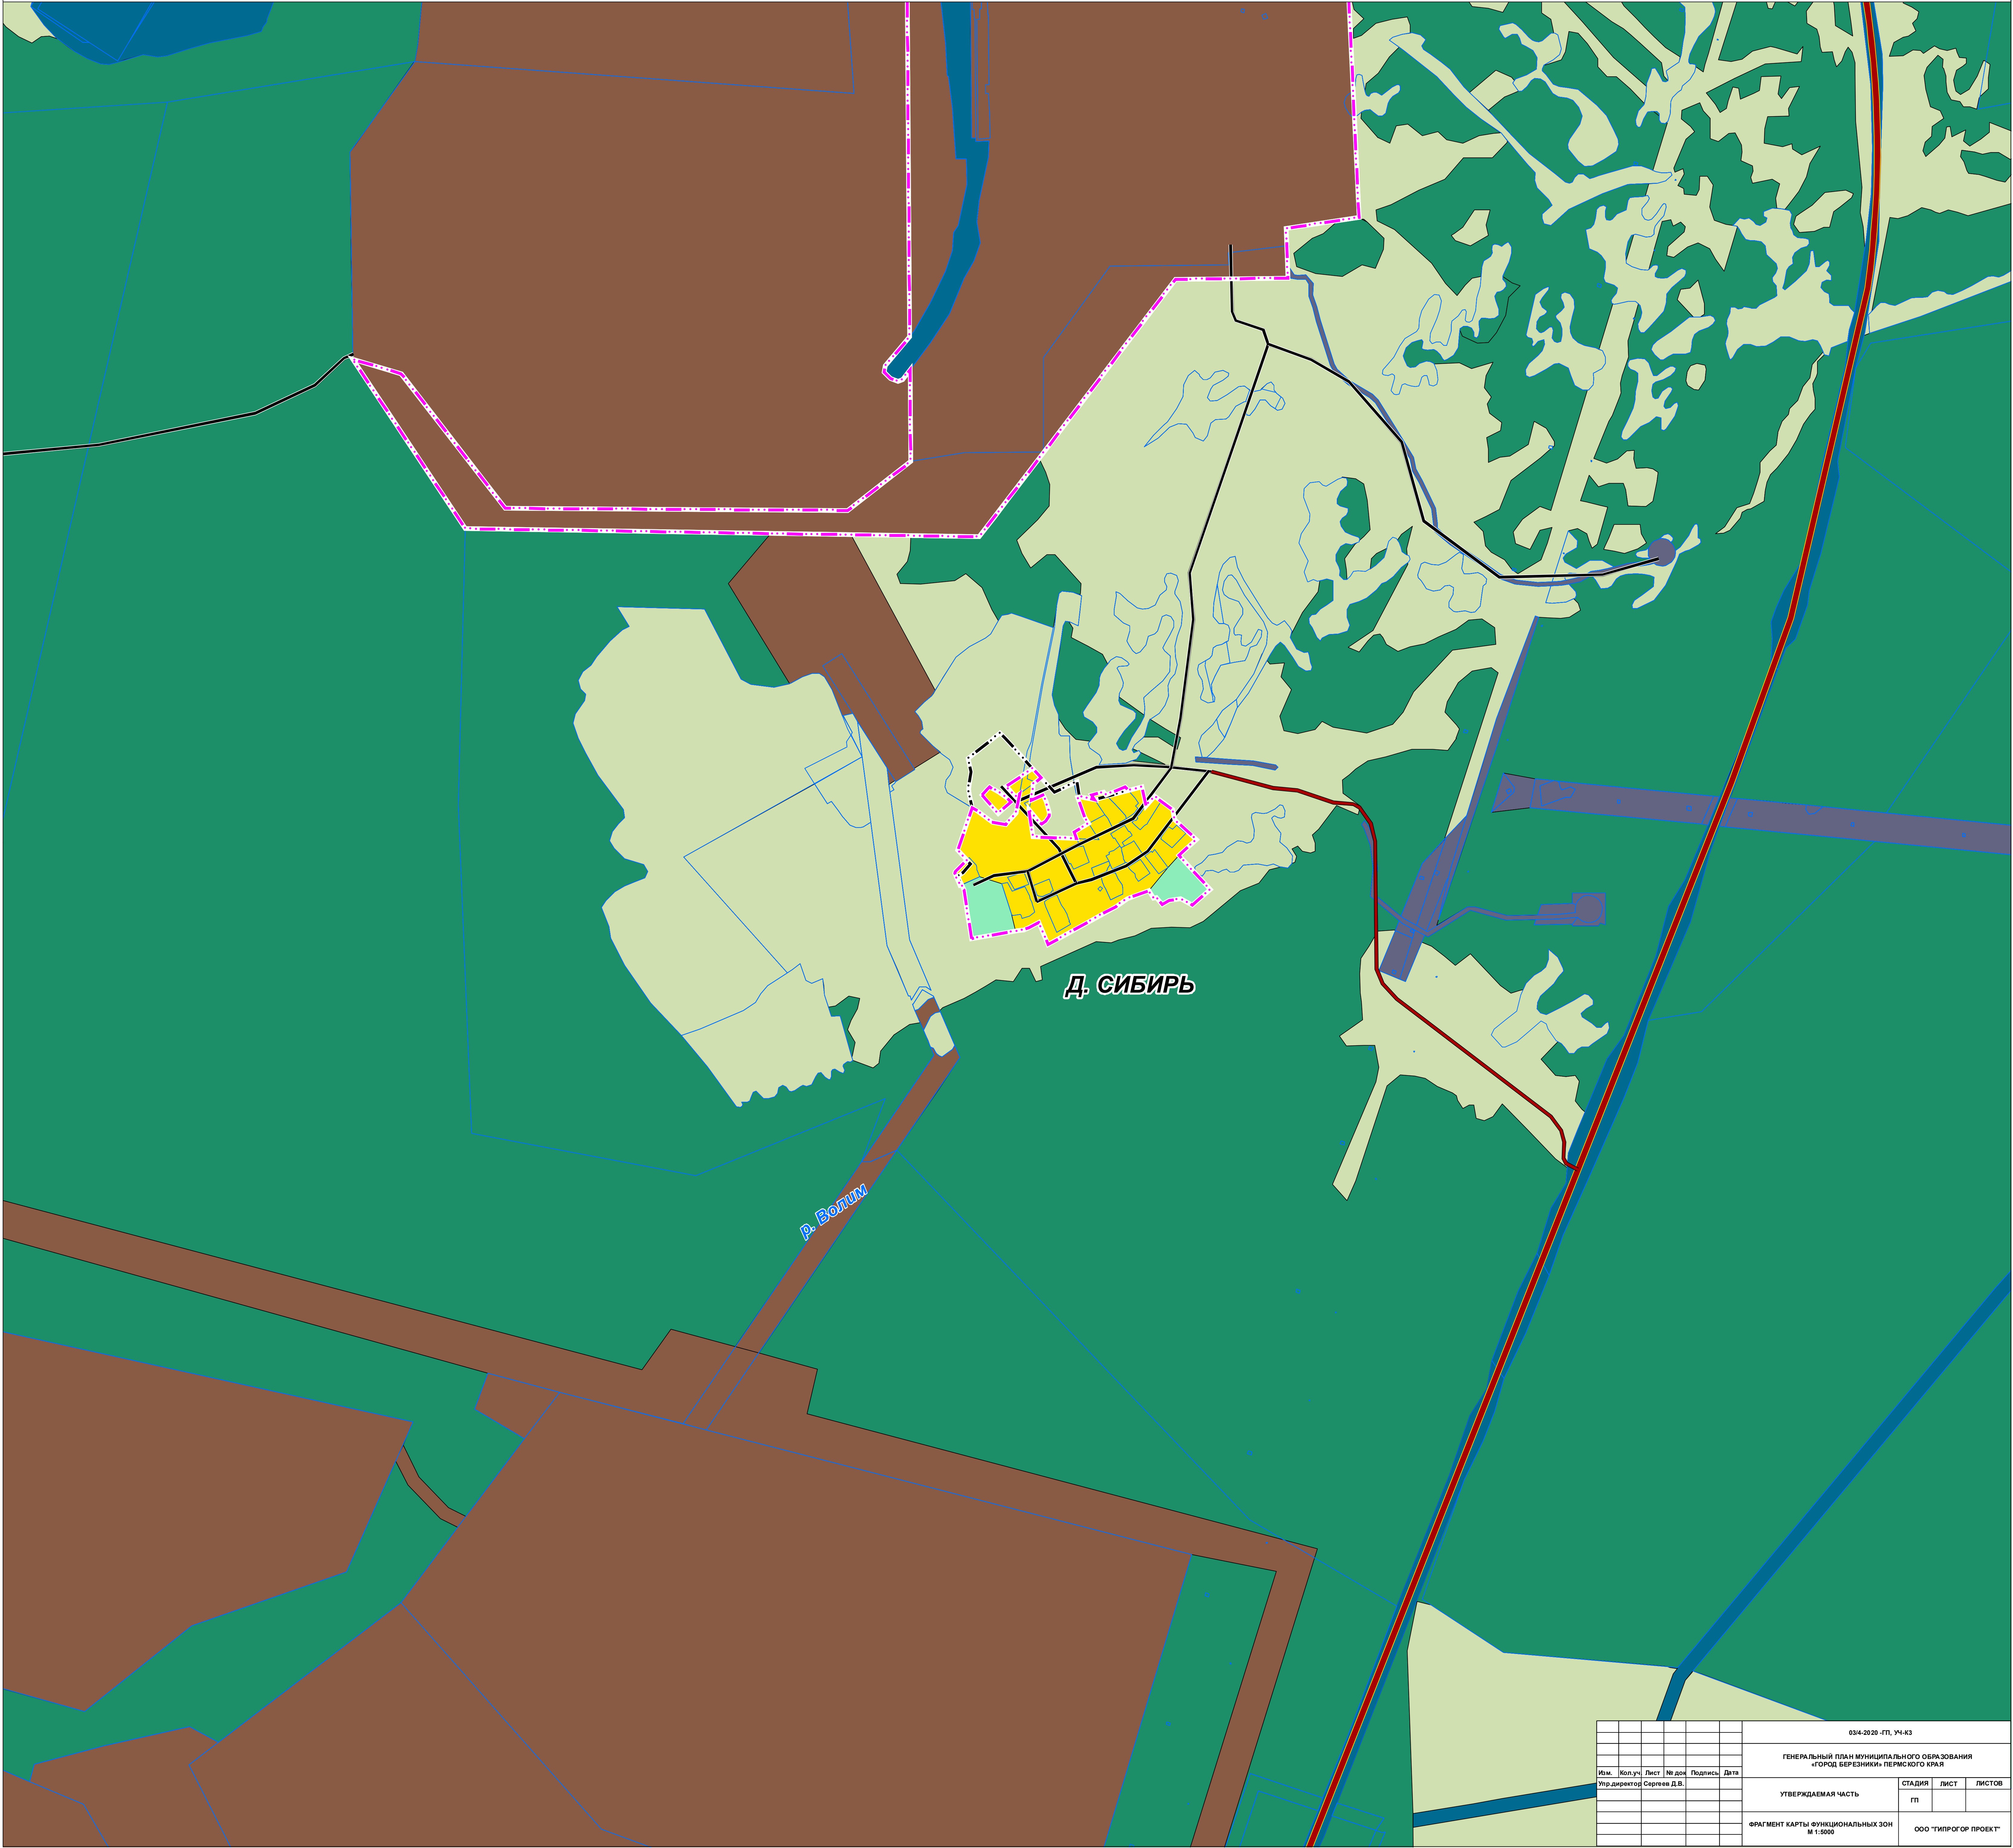

Д. СИБИРЬ


Р. ВОЛИМ

03/4-2020_ГП_УЧ-КЗ					
ГЕНЕРАЛЬНЫЙ ПЛАН МУНИЦИПАЛЬНОГО ОБРАЗОВАНИЯ «ГОРОД БЕРЕЗНИКИ» ПЕРМСКОГО КРАЯ					
Изм.	Кол.уч.	Лист	№ док.	Подпись	Дата
				Ур.директор Сергей Д.В.	
УТВЕРЖДАЕМАЯ ЧАСТЬ				СТADIЯ	ЛИСТ
				ГП	ЛИСТОВ
ФРАГМЕНТ КАРТЫ ФУНКЦИОНАЛЬНЫХ ЗОН М 1:5000				ООО «ТИПРОС ПРОЕКТ»	

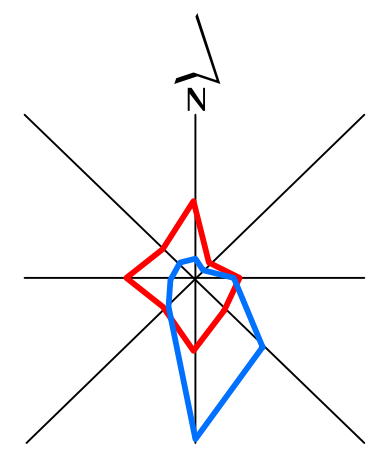


ГЕНЕРАЛЬНЫЙ ПЛАН МУНИЦИПАЛЬНОГО ОБРАЗОВАНИЯ «ГОРОД БЕРЕЗНИКИ» ПЕРМСКОГО КРАЯ

ФРАГМЕНТ КАРТЫ ФУНКЦИОНАЛЬНЫХ ЗОН М 1:5000

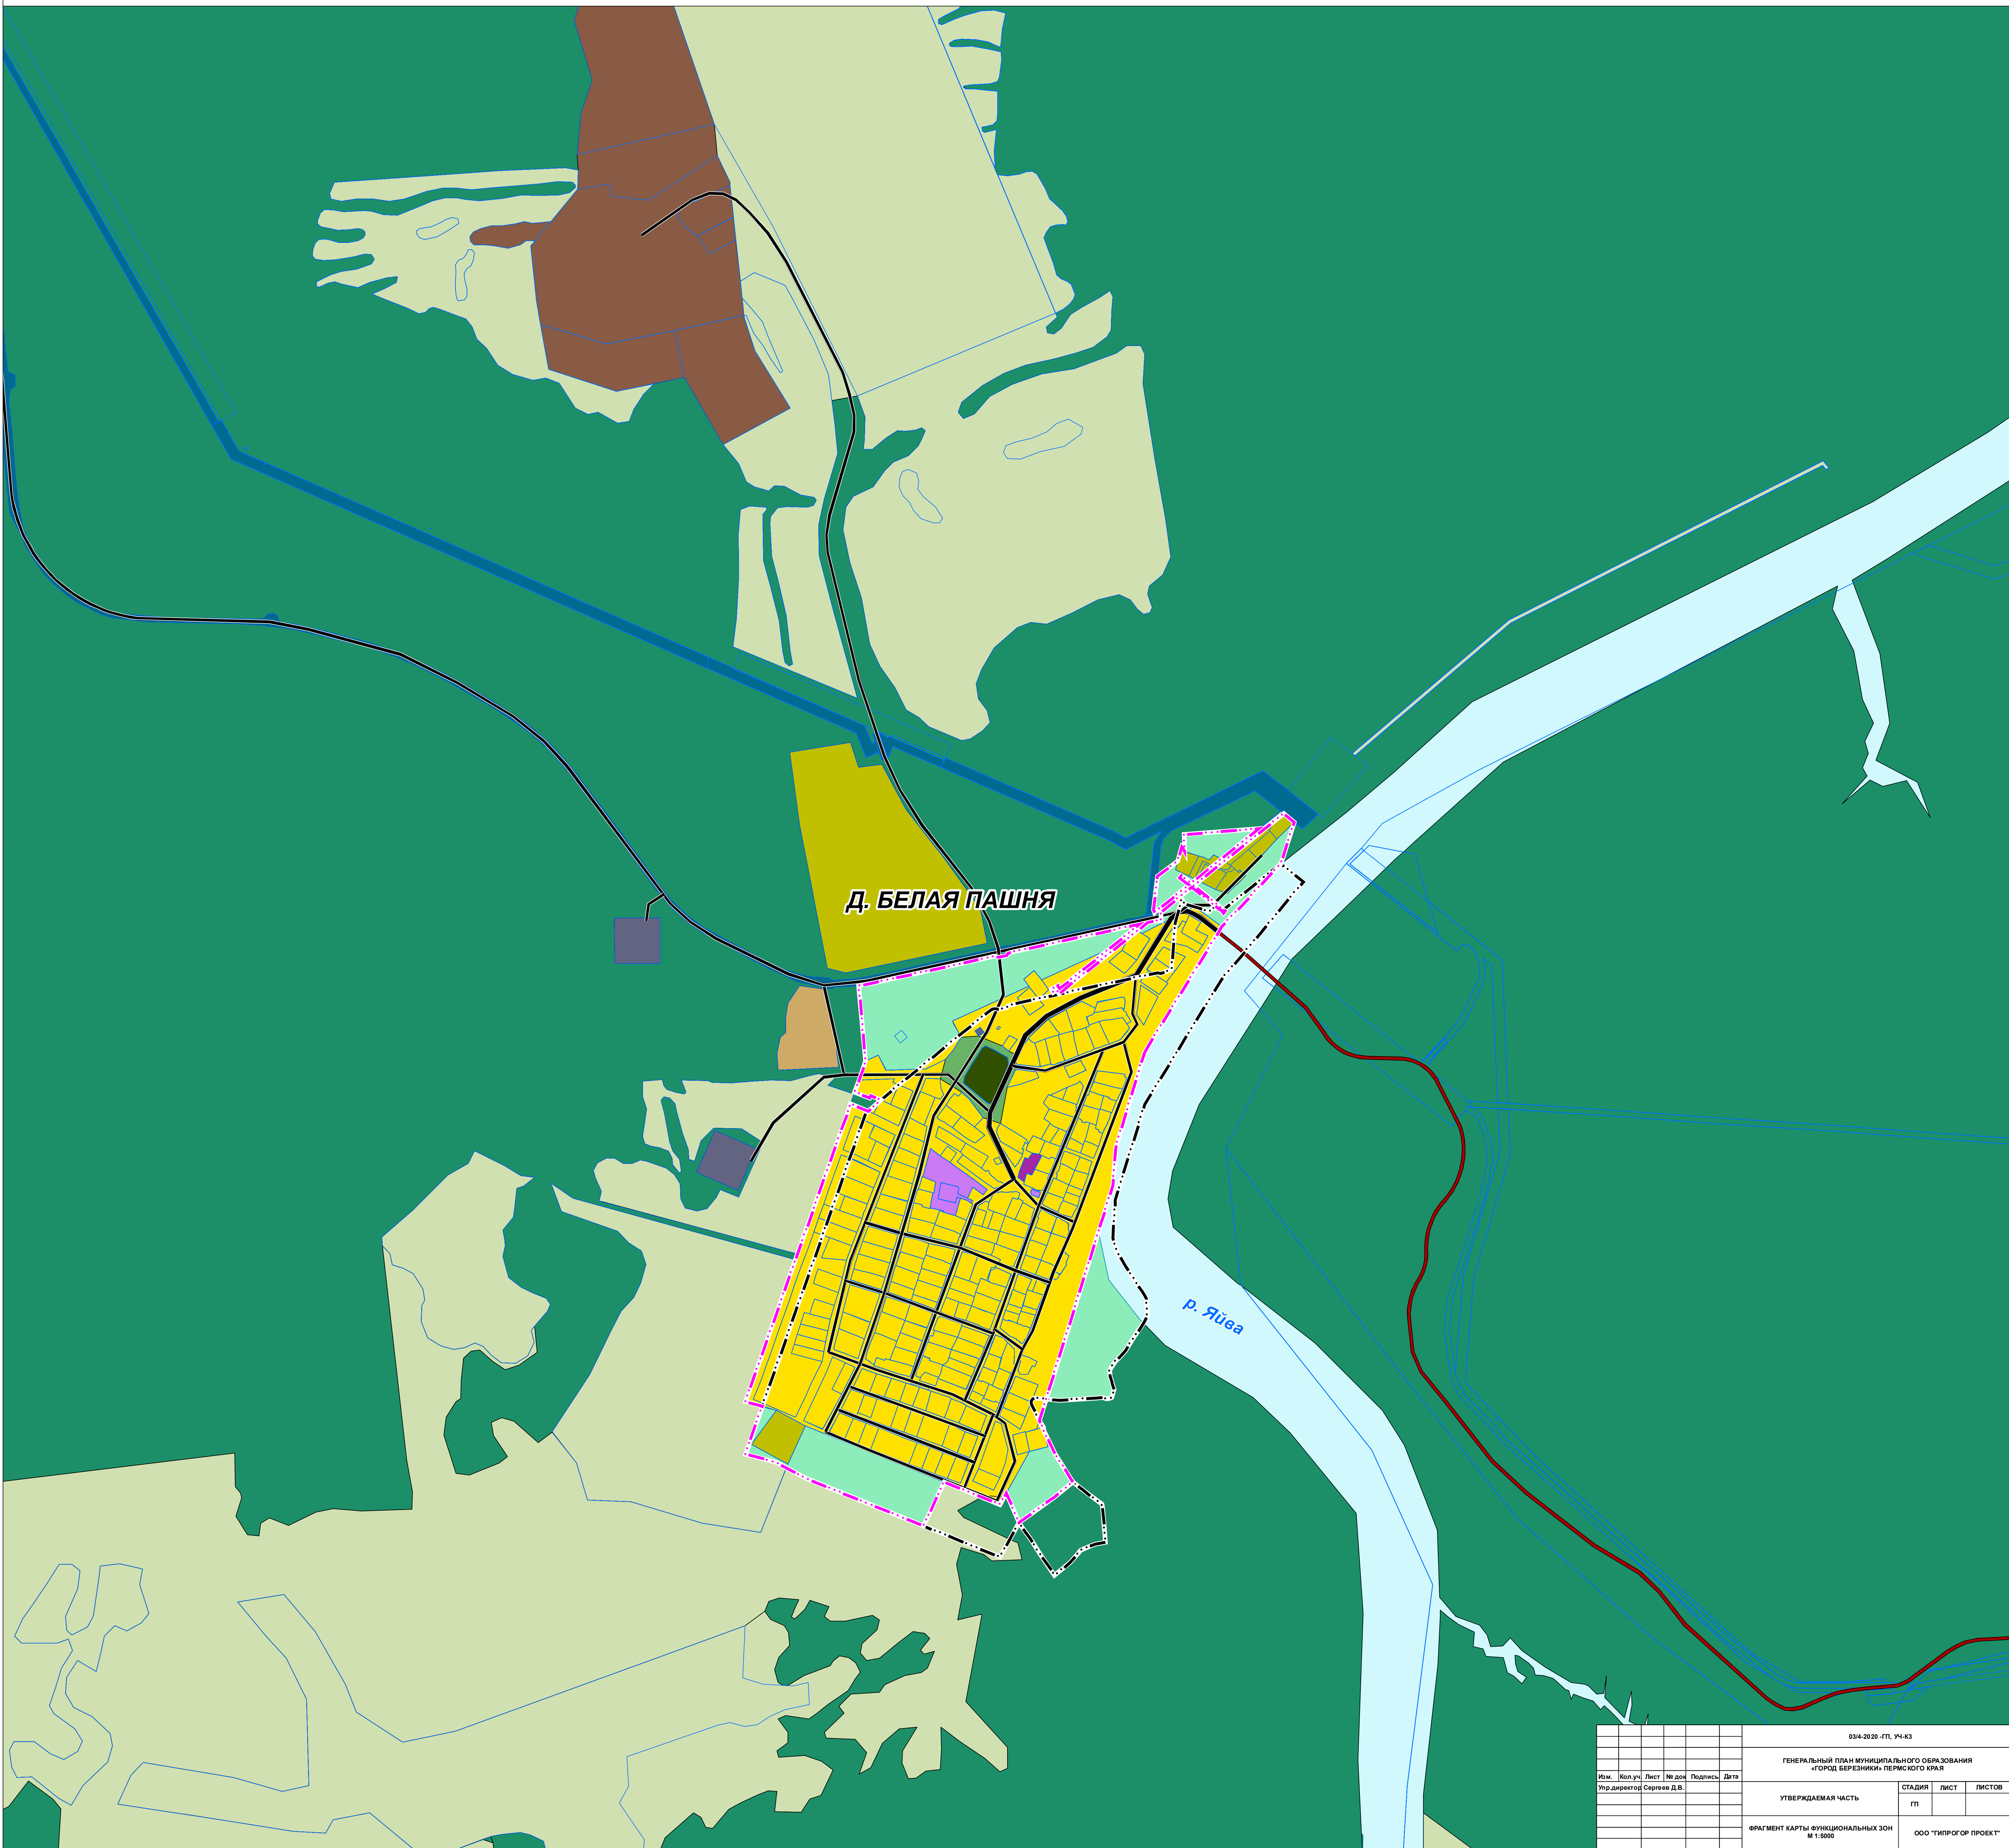


03/4-2020_ГП_УЧ-К3					
ГЕНЕРАЛЬНЫЙ ПЛАН МУНИЦИПАЛЬНОГО ОБРАЗОВАНИЯ «ГОРОД БЕРЕЗНИКИ» ПЕРМСКОГО КРАЯ					
Изм.	Кол.уч.	Лист	№ док.	Подпись	Дата
Упр.директор	Сергеев Д.В.				
УТВЕРЖДАЕМАЯ ЧАСТЬ				СТADIЯ	ЛИСТ
				ГП	
ФРАГМЕНТ КАРТЫ ФУНКЦИОНАЛЬНЫХ ЗОН М 1:5000				ООО «ТИПРОС ПРОЕКТ»	

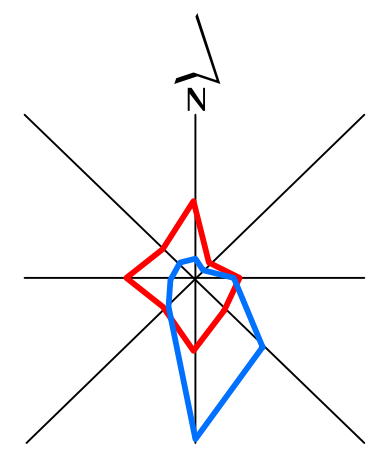

ГЕНЕРАЛЬНЫЙ ПЛАН МУНИЦИПАЛЬНОГО ОБРАЗОВАНИЯ «ГОРОД БЕРЕЗНИКИ» ПЕРМСКОГО КРАЯ

ФРАГМЕНТ КАРТЫ ФУНКЦИОНАЛЬНЫХ ЗОН М 1:5000

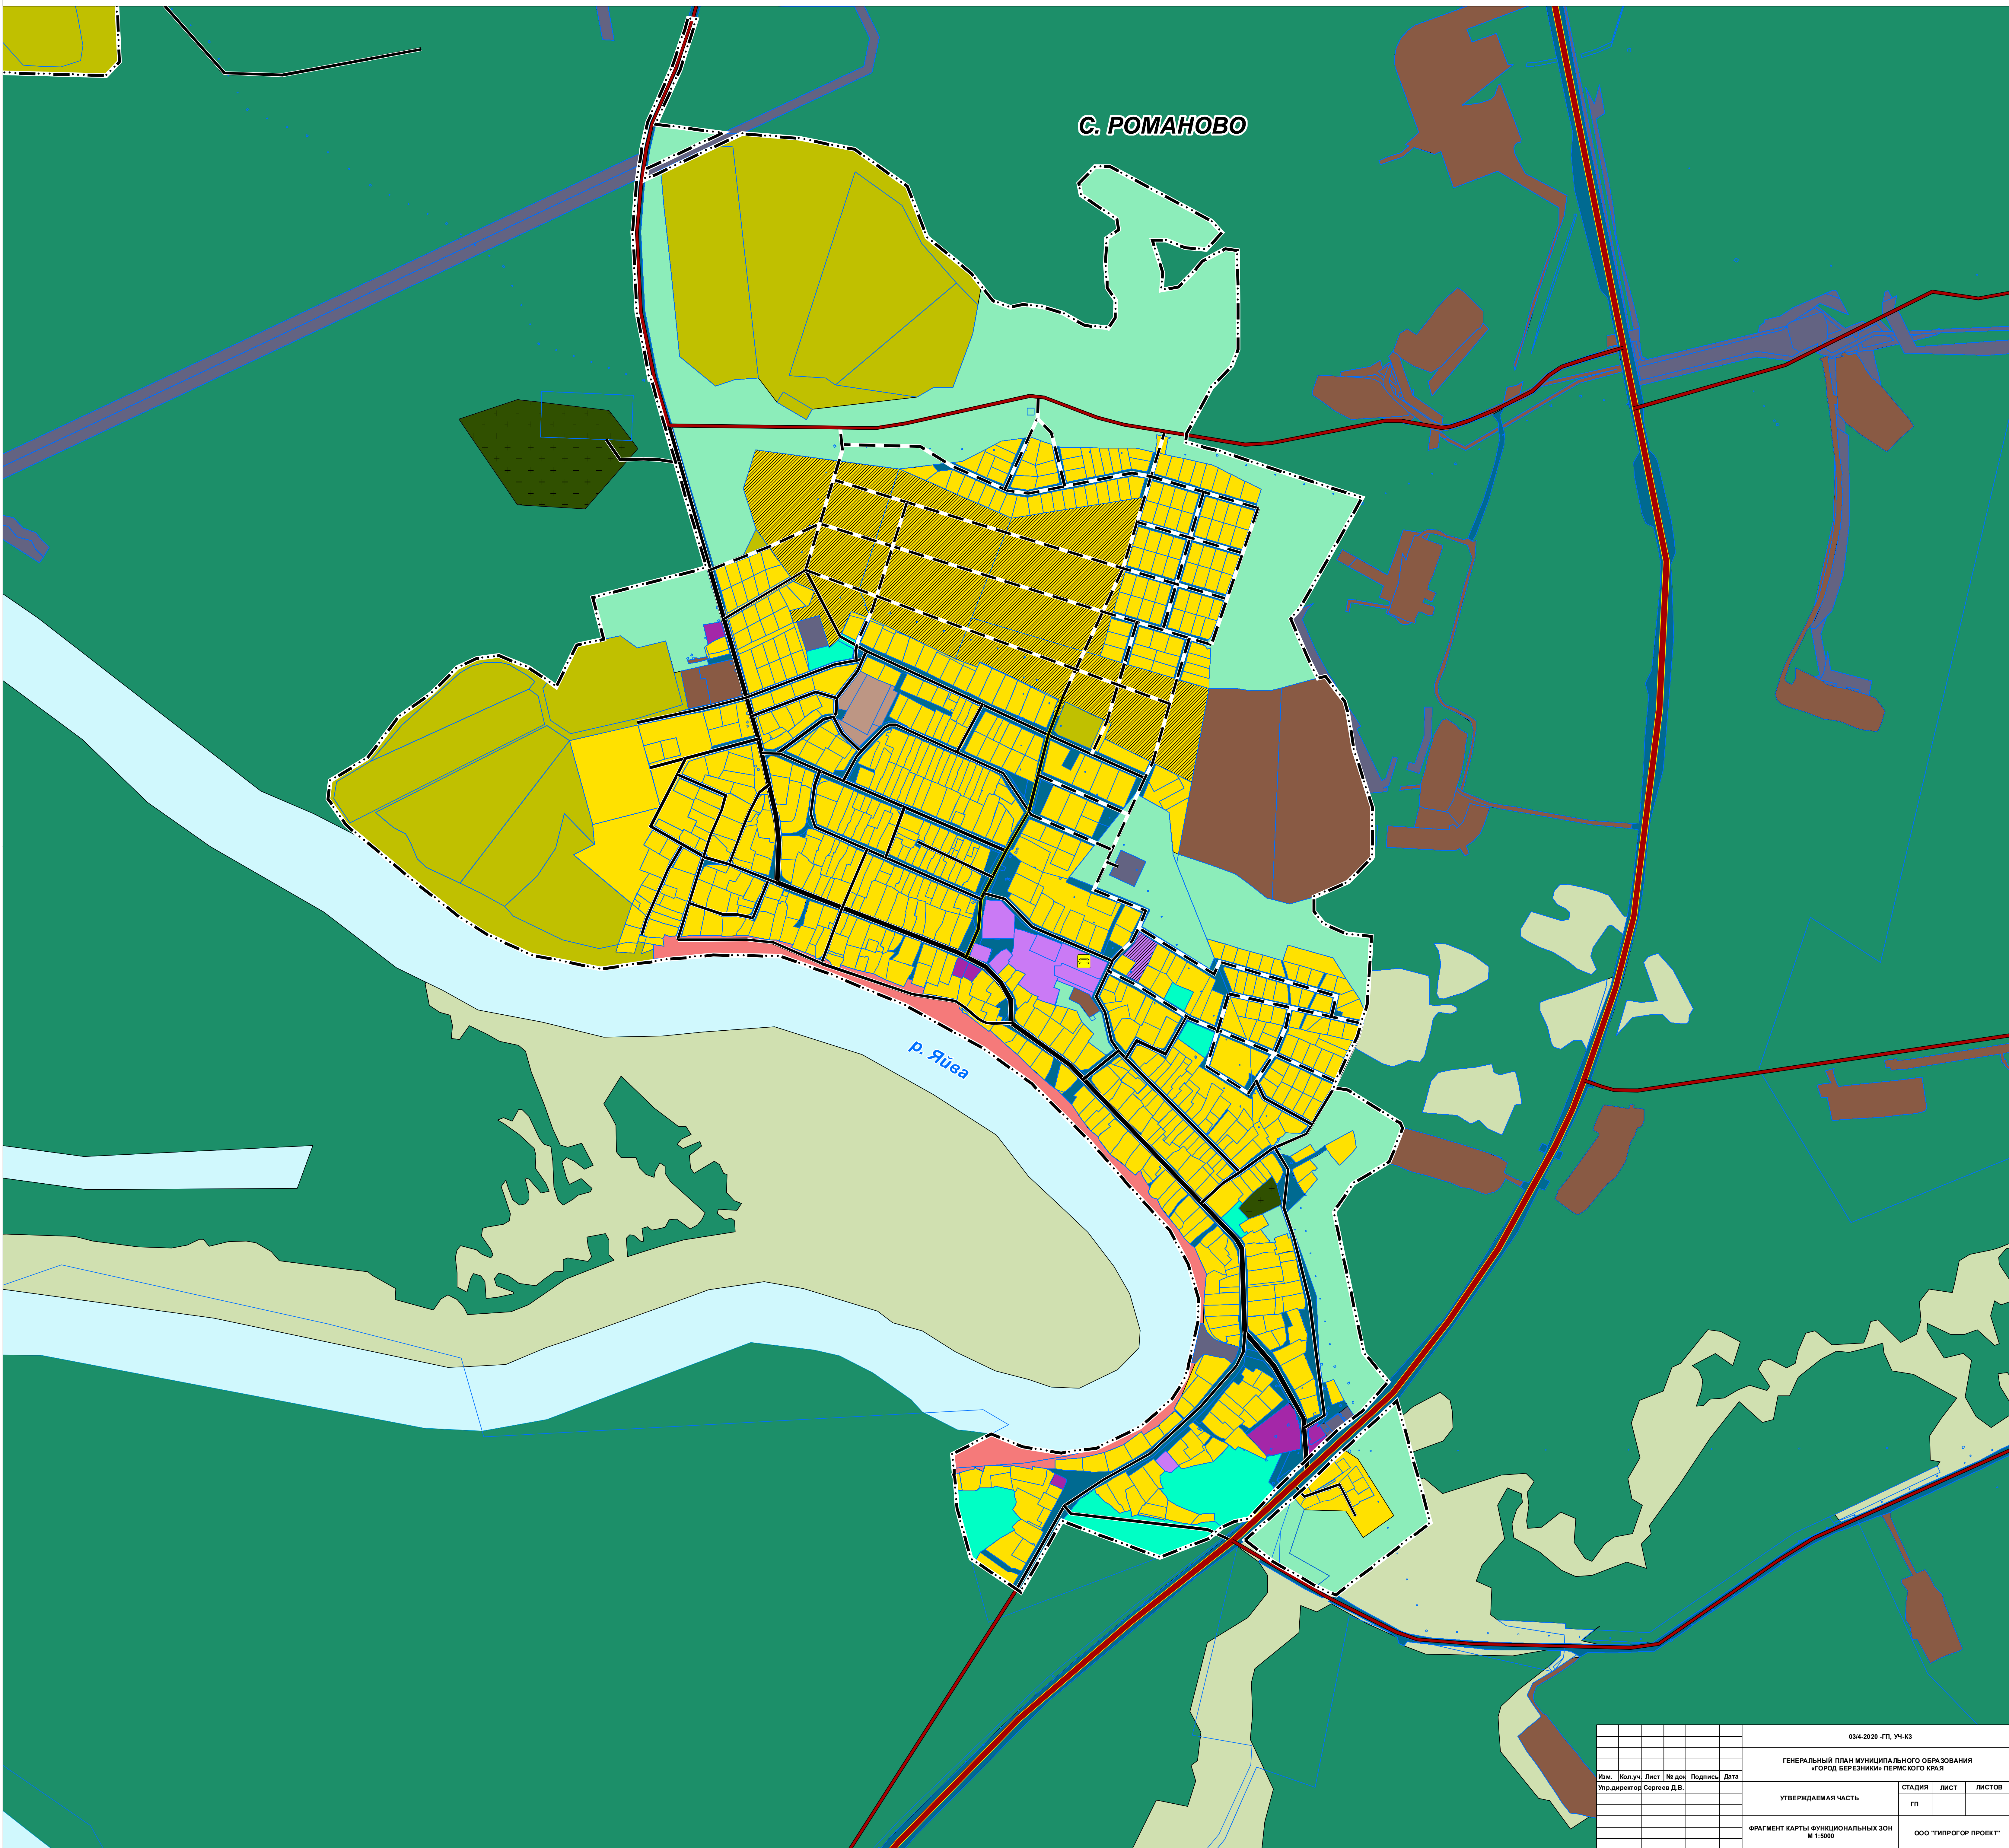

С. РОМАНОВО


Р. Юса

03/4-2020-ГП_УЧ-КЗ							
ГЕНЕРАЛЬНЫЙ ПЛАН МУНИЦИПАЛЬНОГО ОБРАЗОВАНИЯ «ГОРОД БЕРЕЗНИКИ» ПЕРМСКОГО КРАЯ							
Изм.	Кол.уч.	Лист	№ док.	Подпись	Дата		
Утверждаю: Сергей Д.В.					СТАДИЯ	ЛИСТ	ЛИСТОВ
УТВЕРЖДАЮЩАЯ ЧАСТЬ					ГП		
ФРАГМЕНТ КАРТЫ ФУНКЦИОНАЛЬНЫХ ЗОН М 1:5000					ООО «ТИПРОС ПРОЕКТ»		



ГЕНЕРАЛЬНЫЙ ПЛАН МУНИЦИПАЛЬНОГО ОБРАЗОВАНИЯ «ГОРОД БЕРЕЗНИКИ» ПЕРМСКОГО КРАЯ

ФРАГМЕНТ КАРТЫ ФУНКЦИОНАЛЬНЫХ ЗОН М 1:5000

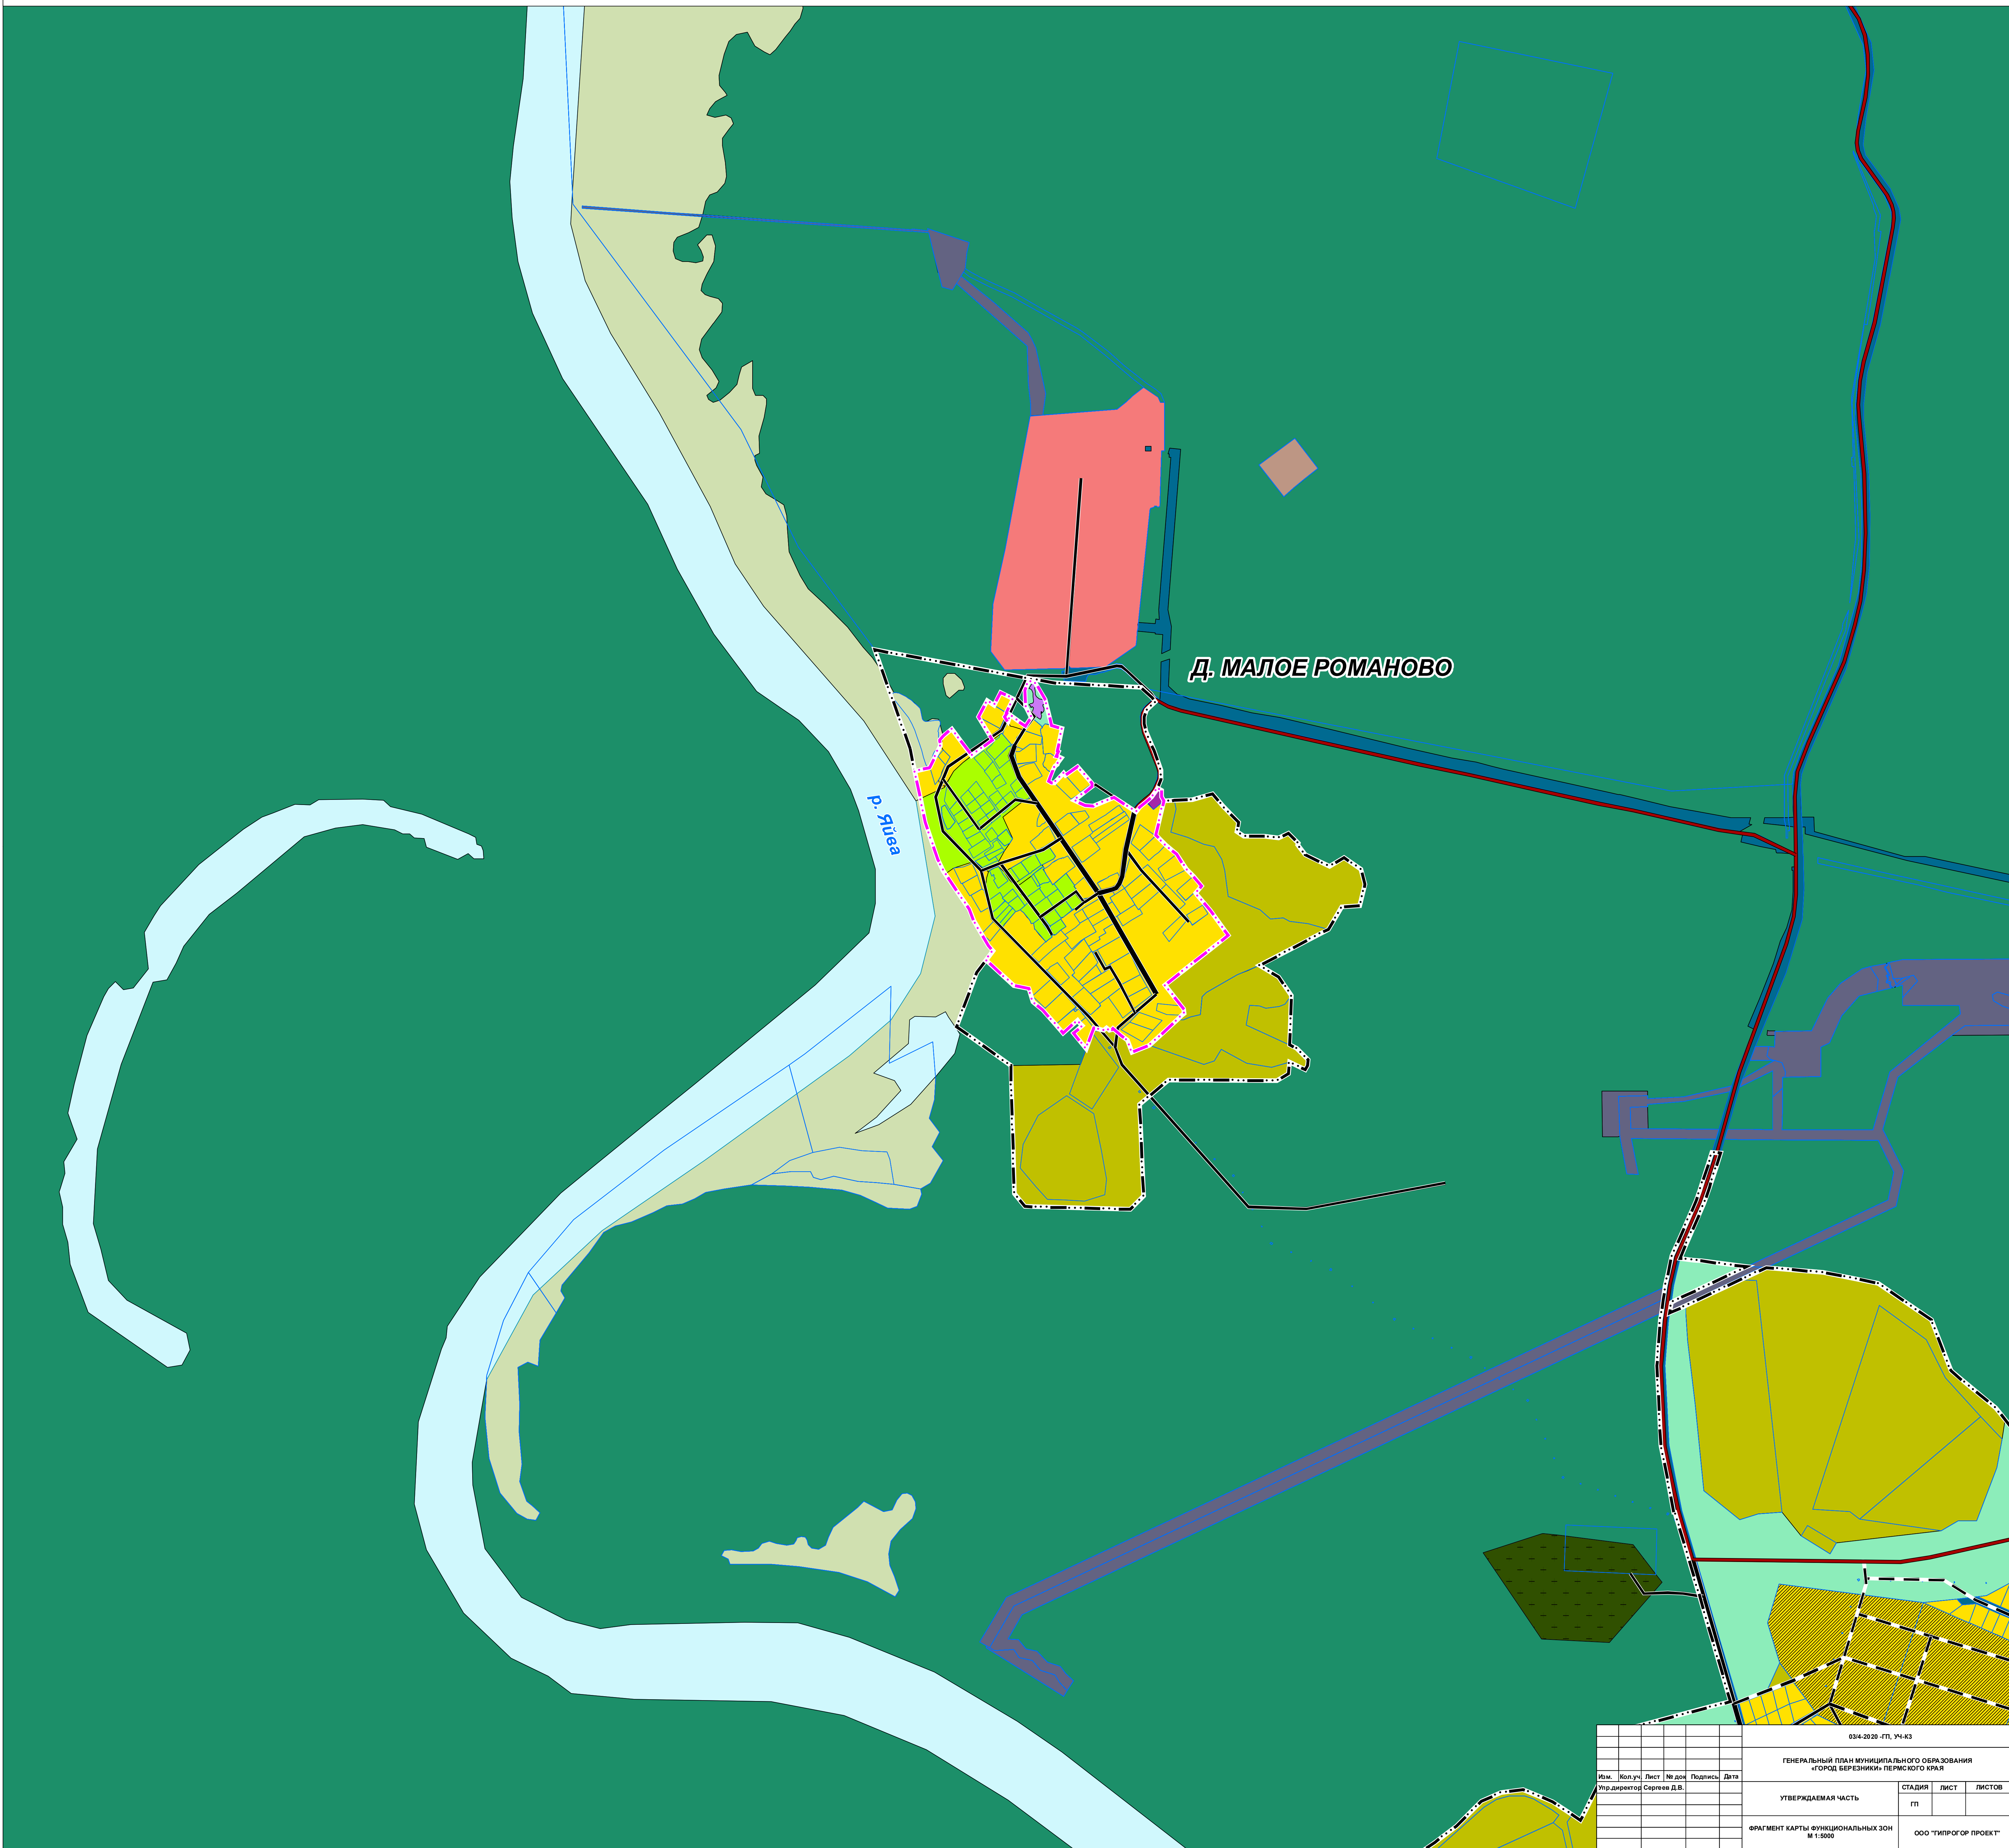


03/4-2020-ГП, УЧ-43							
ГЕНЕРАЛЬНЫЙ ПЛАН МУНИЦИПАЛЬНОГО ОБРАЗОВАНИЯ «ГОРОД БЕРЕЗНИКИ» ПЕРМСКОГО КРАЯ							
Изм.	Кол.уч.	Лист	№ док.	Подпись	Дата		
				Ул. директор Сергей Д.В.			
УТВЕРЖДАЮЩАЯ ЧАСТЬ					СТАДИЯ	ЛИСТ	ЛИСТОВ
					ГП		
ФРАГМЕНТ КАРТЫ ФУНКЦИОНАЛЬНЫХ ЗОН М 1:5000					ООО «ТИПРОС ПРОЕКТ»		



ГЕНЕРАЛЬНЫЙ ПЛАН МУНИЦИПАЛЬНОГО ОБРАЗОВАНИЯ «ГОРОД БЕРЕЗНИКИ» ПЕРМСКОГО КРАЯ

ФРАГМЕНТ КАРТЫ ФУНКЦИОНАЛЬНЫХ ЗОН М 1:5000

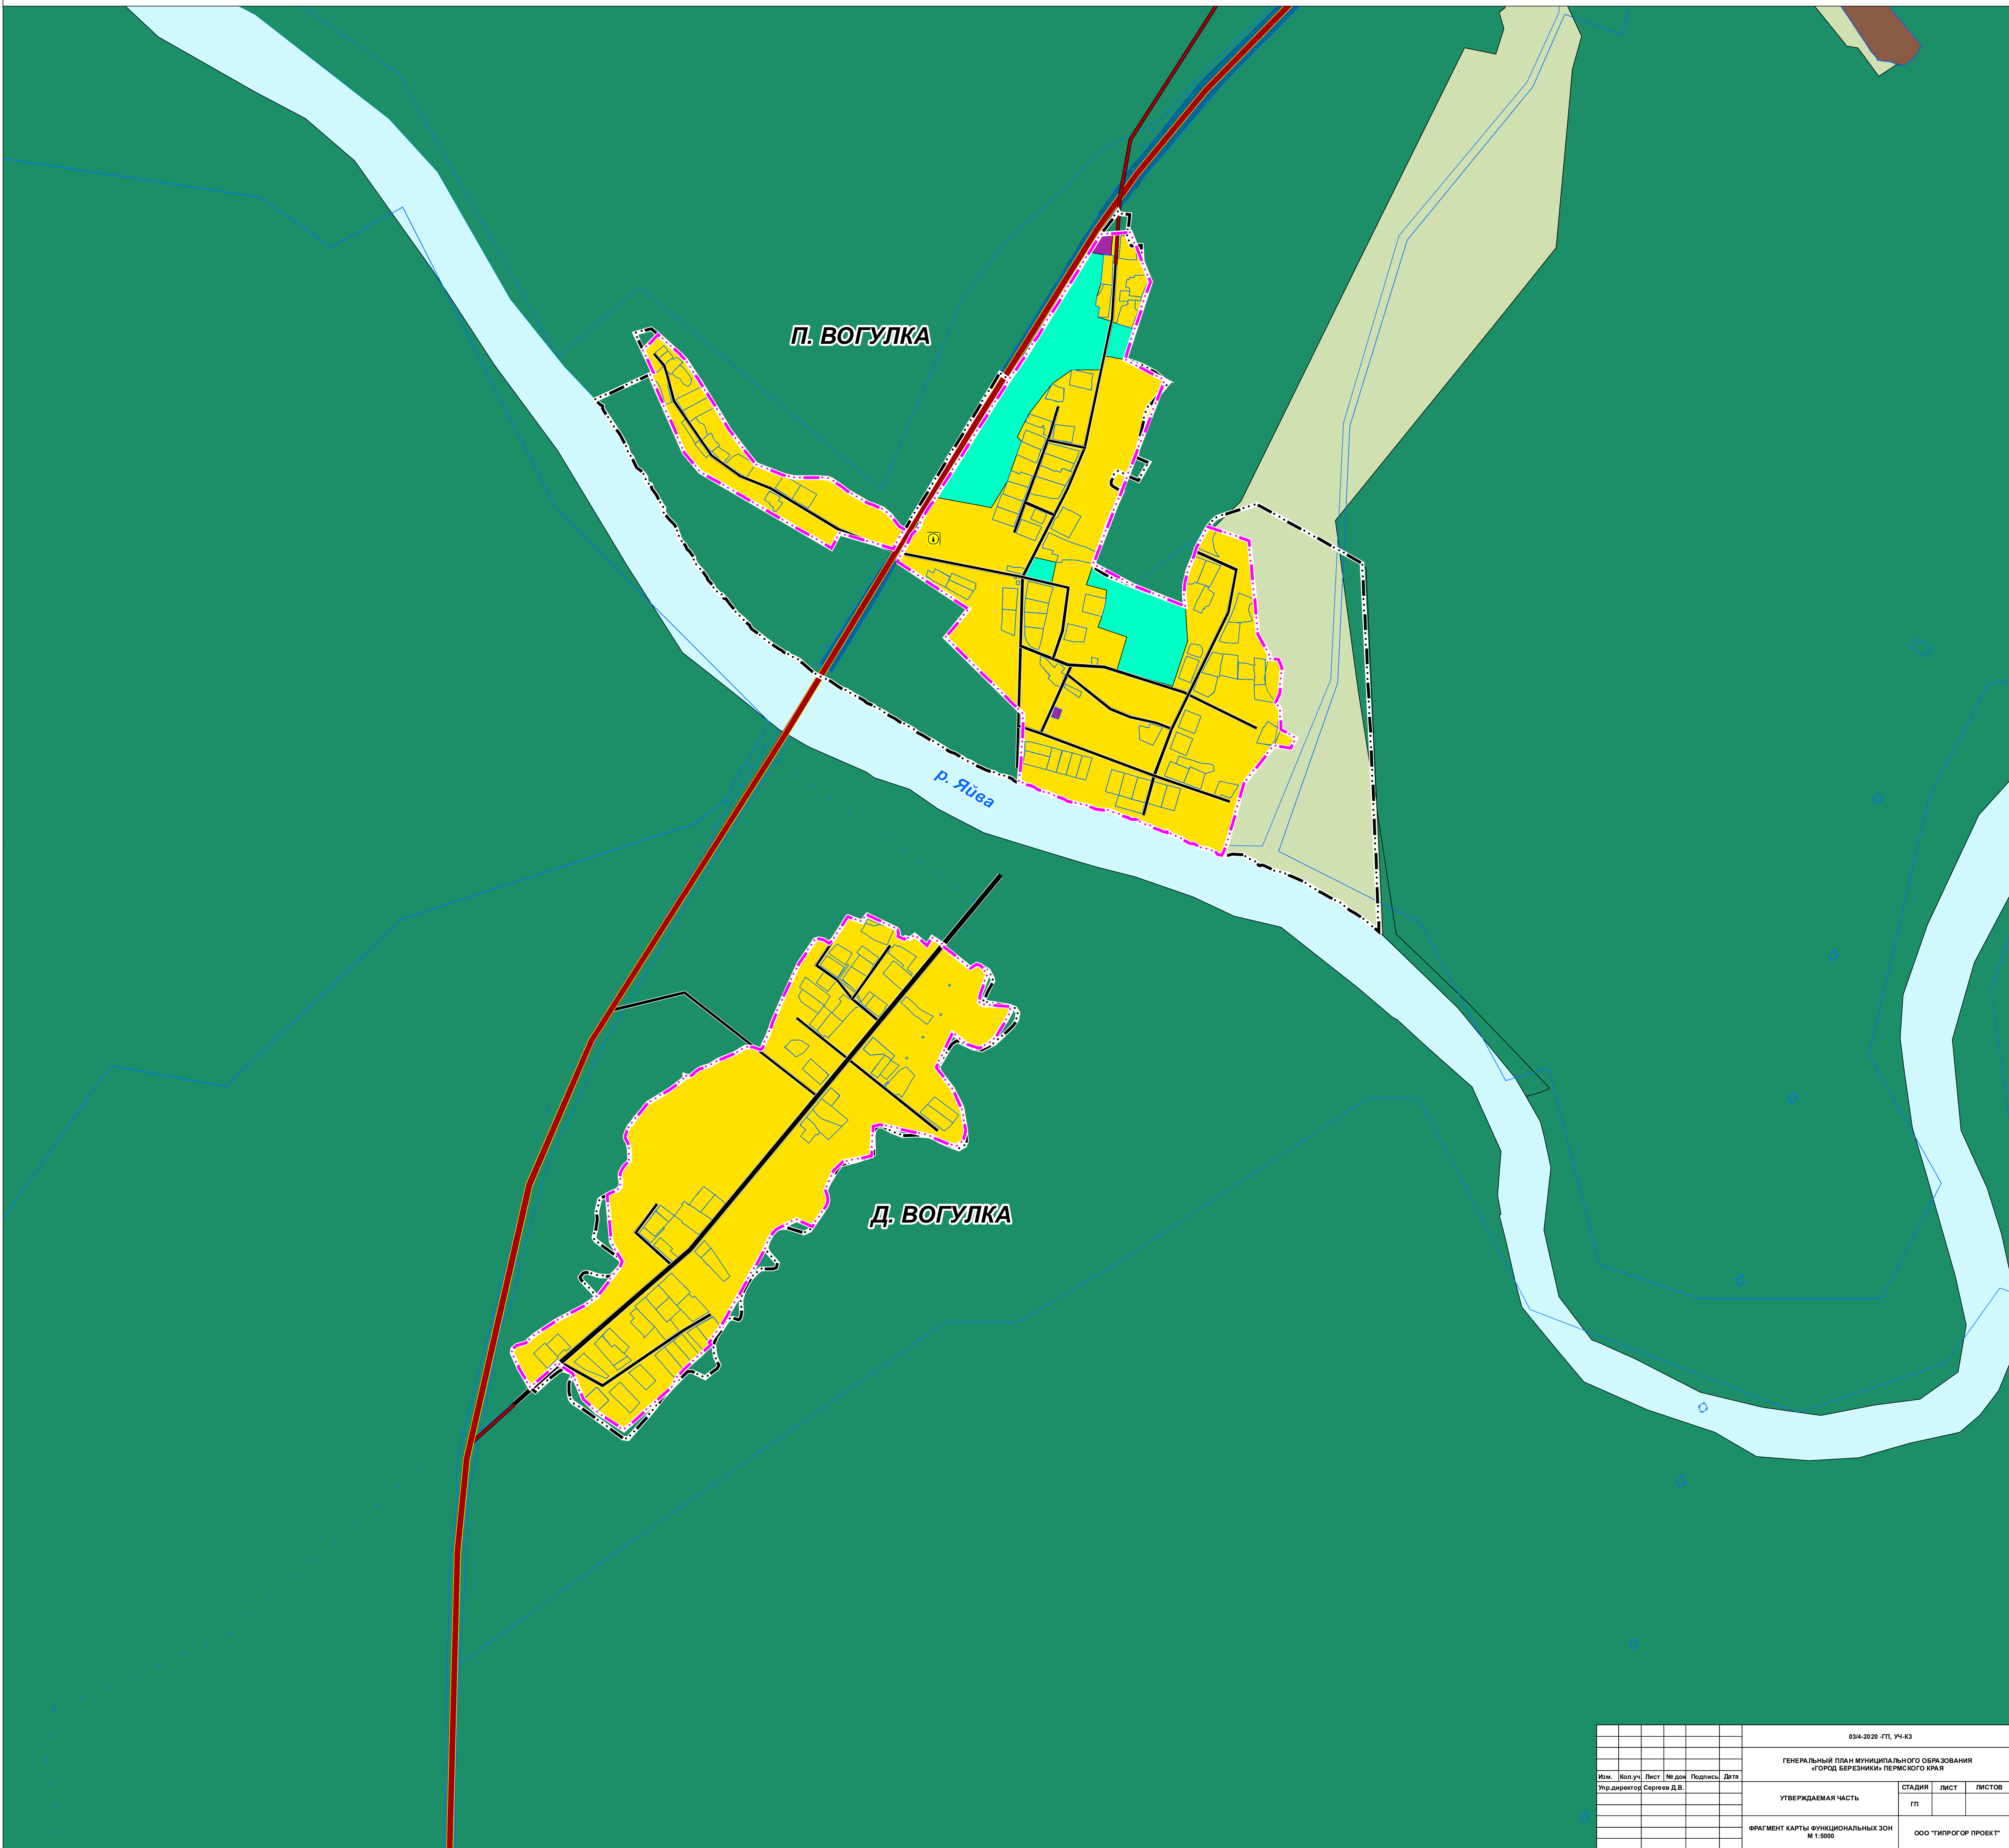

03/4-2020 - ГП, УЧ-КЗ					
ГЕНЕРАЛЬНЫЙ ПЛАН МУНИЦИПАЛЬНОГО ОБРАЗОВАНИЯ «ГОРОД БЕРЕЗНИКИ» ПЕРМСКОГО КРАЯ					
Изм.	Кол.уч.	Лист	№ док.	Подпись	Дата
				Ур. директор Сергей Д.В.	
УТВЕРЖДАЕМАЯ ЧАСТЬ				СТADIЯ	ЛИСТ
				ГП	
ФРАГМЕНТ КАРТЫ ФУНКЦИОНАЛЬНЫХ ЗОН М 1:5000				ООО «ТИПРОС ПРОЕКТ»	



ГЕНЕРАЛЬНЫЙ ПЛАН МУНИЦИПАЛЬНОГО ОБРАЗОВАНИЯ «ГОРОД БЕРЕЗНИКИ» ПЕРМСКОГО КРАЯ

ФРАГМЕНТ КАРТЫ ФУНКЦИОНАЛЬНЫХ ЗОН М 1:5000

п. СОЛНЕЧНЫЙ




03/4-2020-ГП_УЧ-КЗ					
ГЕНЕРАЛЬНЫЙ ПЛАН МУНИЦИПАЛЬНОГО ОБРАЗОВАНИЯ «ГОРОД БЕРЕЗНИКИ» ПЕРМСКОГО КРАЯ					
Изм.	Кол.уч.	Лист	№ док.	Подпись	Дата
				Ур.директор Сергей Д.В.	
УТВЕРЖДАЕМАЯ ЧАСТЬ				СТADIЯ	ЛИСТ
				ГП	
ФРАГМЕНТ КАРТЫ ФУНКЦИОНАЛЬНЫХ ЗОН М 1:5000				ООО «ТИПРОС ПРОЕКТ»	



ГЕНЕРАЛЬНЫЙ ПЛАН МУНИЦИПАЛЬНОГО ОБРАЗОВАНИЯ «ГОРОД БЕРЕЗНИКИ» ПЕРМСКОГО КРАЯ

ФРАГМЕНТ КАРТЫ ФУНКЦИОНАЛЬНЫХ ЗОН М 1:5000

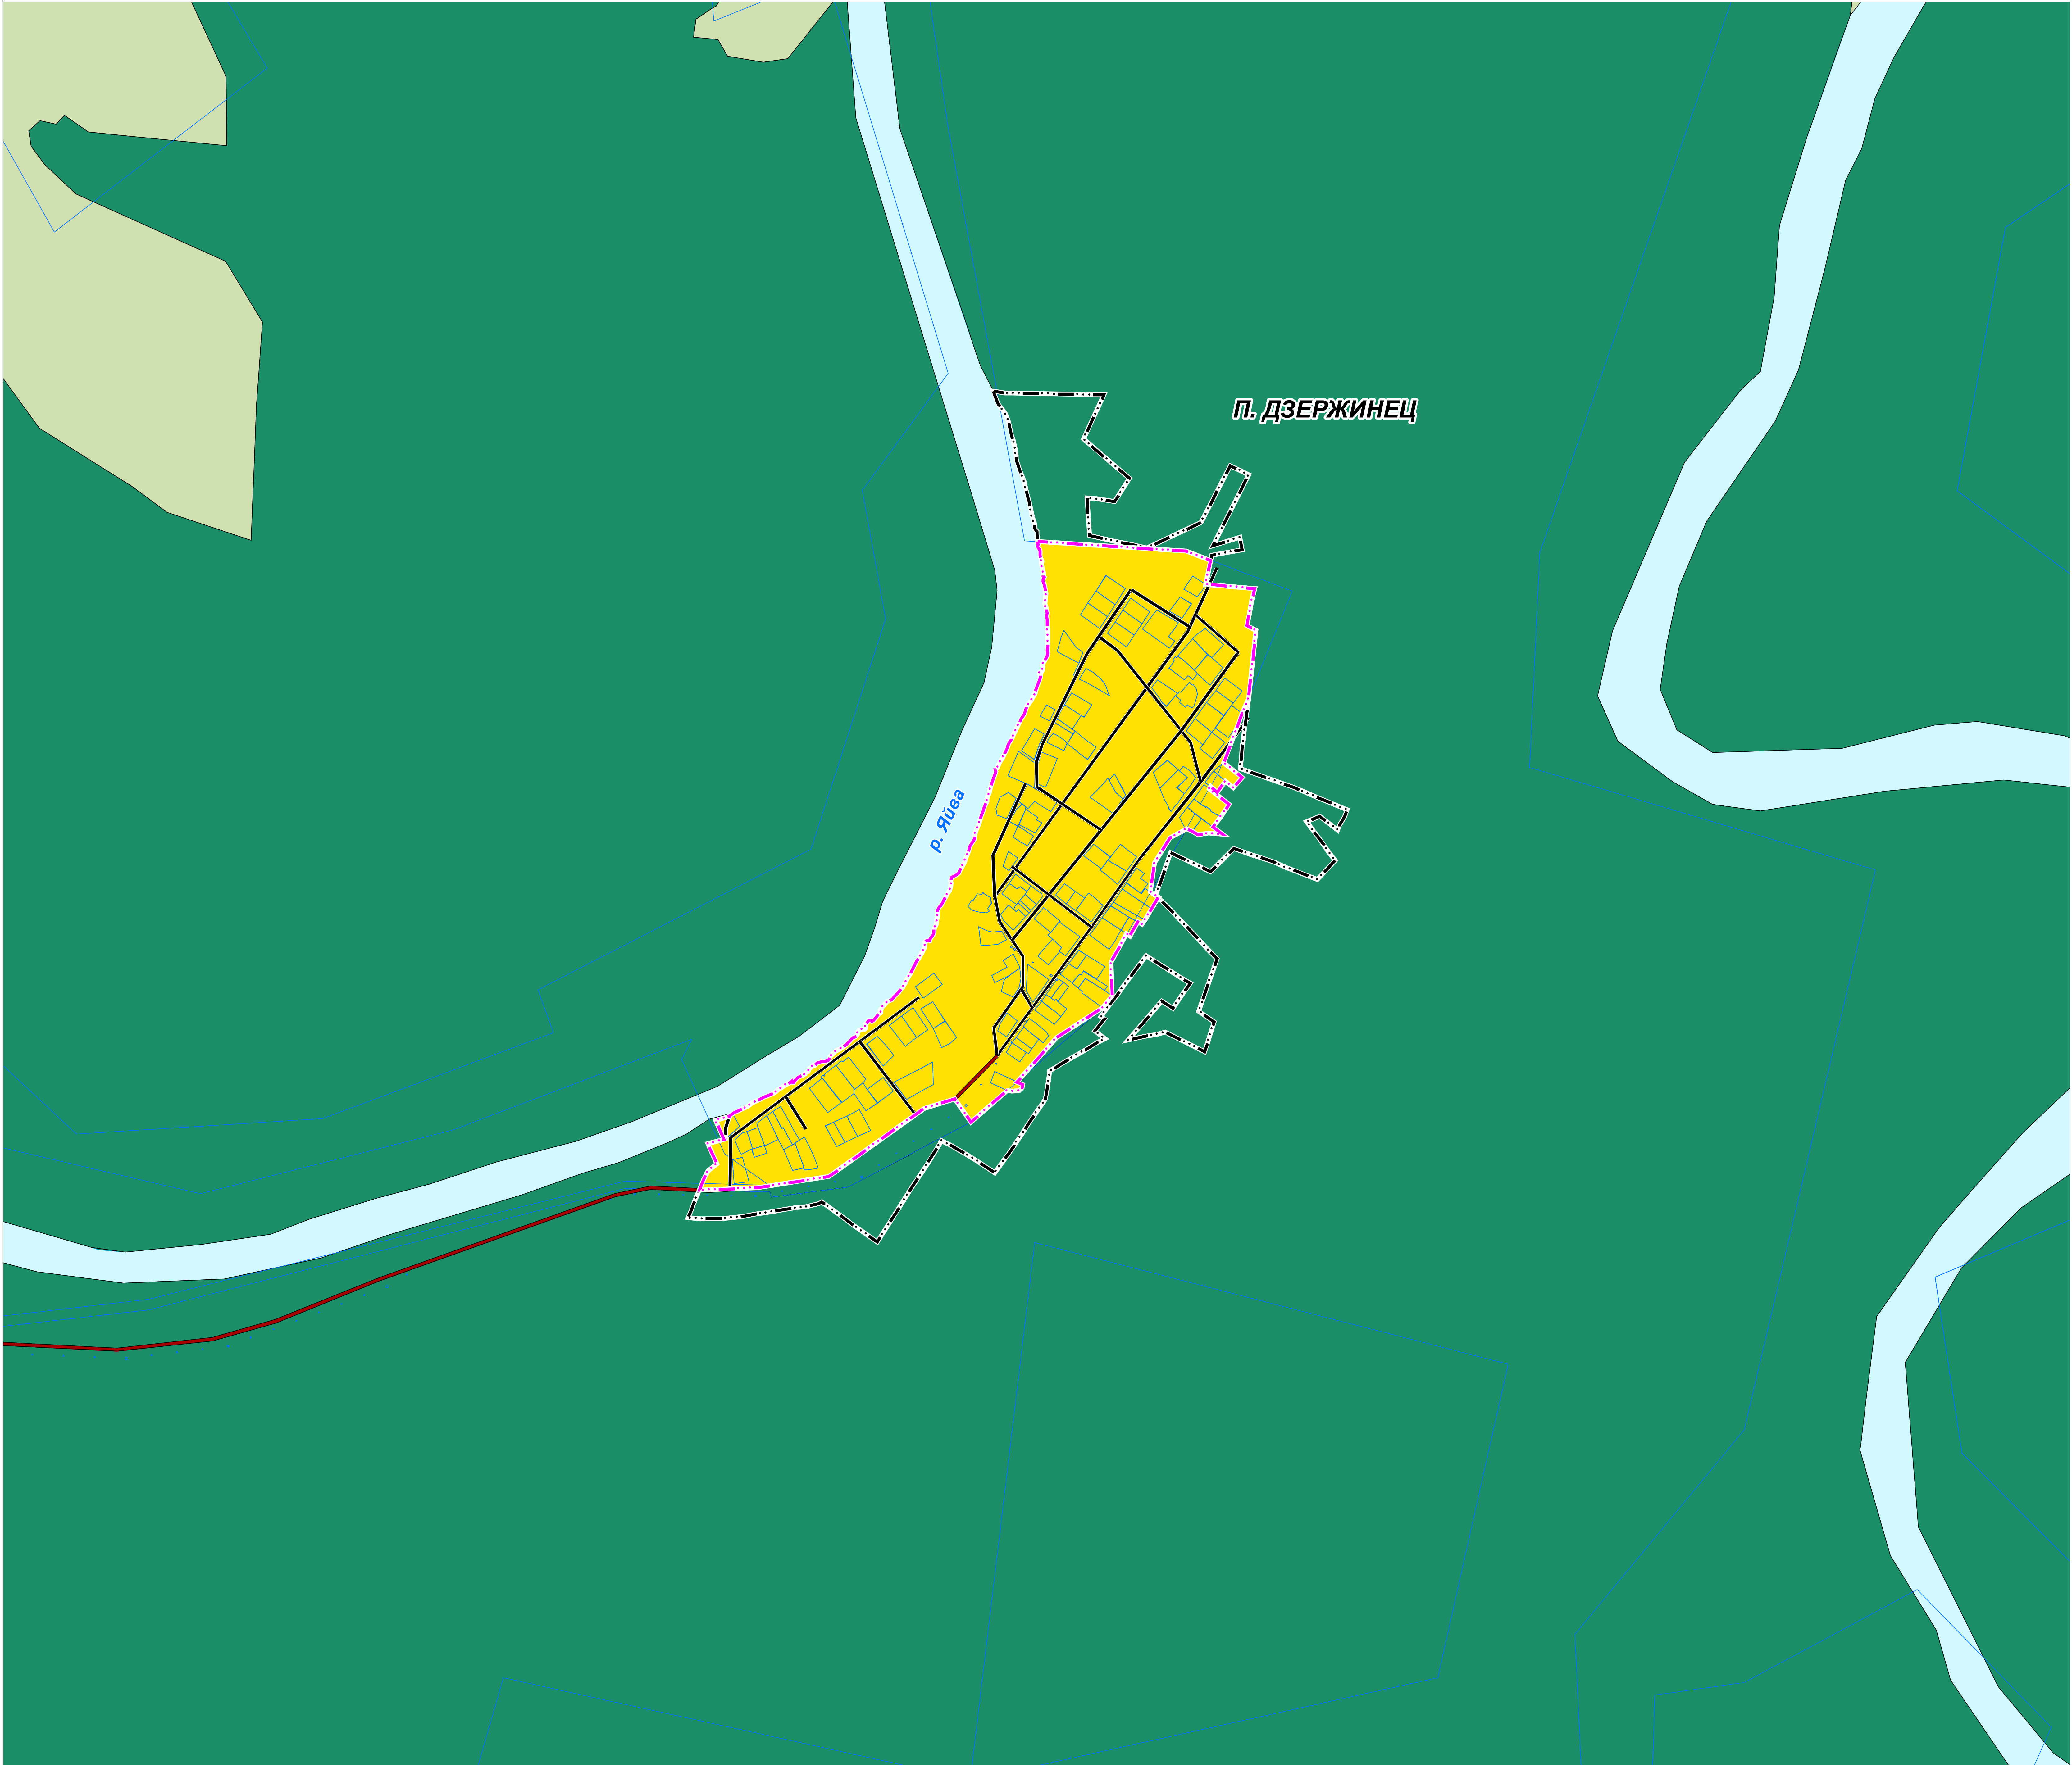

П. ДЗЕРЖИНЕЦ

р. Ялгея

03/4-2020-ГП_УЧ-К3					
ГЕНЕРАЛЬНЫЙ ПЛАН МУНИЦИПАЛЬНОГО ОБРАЗОВАНИЯ «ГОРОД БЕРЕЗНИКИ» ПЕРМСКОГО КРАЯ					
Изм.	Кол.уч.	Лист	№ док.	Подпись	Дата
Упр.директор	Сергеев Д.В.				
УТВЕРЖДАЕМАЯ ЧАСТЬ				СТADIЯ	ЛИСТ
				ГП	
ФРАГМЕНТ КАРТЫ ФУНКЦИОНАЛЬНЫХ ЗОН М 1:5000				ООО «ТИПРОГ ПРОЕКТ»	



ГЕНЕРАЛЬНЫЙ ПЛАН МУНИЦИПАЛЬНОГО ОБРАЗОВАНИЯ «ГОРОД БЕРЕЗНИКИ» ПЕРМСКОГО КРАЯ

ФРАГМЕНТ КАРТЫ ФУНКЦИОНАЛЬНЫХ ЗОН М 1:5000




03/4-2020 - ГП, УЧ-КЗ					
ГЕНЕРАЛЬНЫЙ ПЛАН МУНИЦИПАЛЬНОГО ОБРАЗОВАНИЯ «ГОРОД БЕРЕЗНИКИ» ПЕРМСКОГО КРАЯ					
Изм.	Кол.уч.	Лист	№ доп.	Подпись	Дата
Упр.директор	Сергеев Д.В.				
УТВЕРЖДАЕМАЯ ЧАСТЬ				СТADIЯ	ЛИСТ
				ГП	ЛИСТОВ
ФРАГМЕНТ КАРТЫ ФУНКЦИОНАЛЬНЫХ ЗОН М 1:5000				ООО «ТИПРОС ПРОЕКТ»	



ГЕНЕРАЛЬНЫЙ ПЛАН МУНИЦИПАЛЬНОГО ОБРАЗОВАНИЯ «ГОРОД БЕРЕЗНИКИ» ПЕРМСКОГО КРАЯ

ФРАГМЕНТ КАРТЫ ФУНКЦИОНАЛЬНЫХ ЗОН М 1:5000

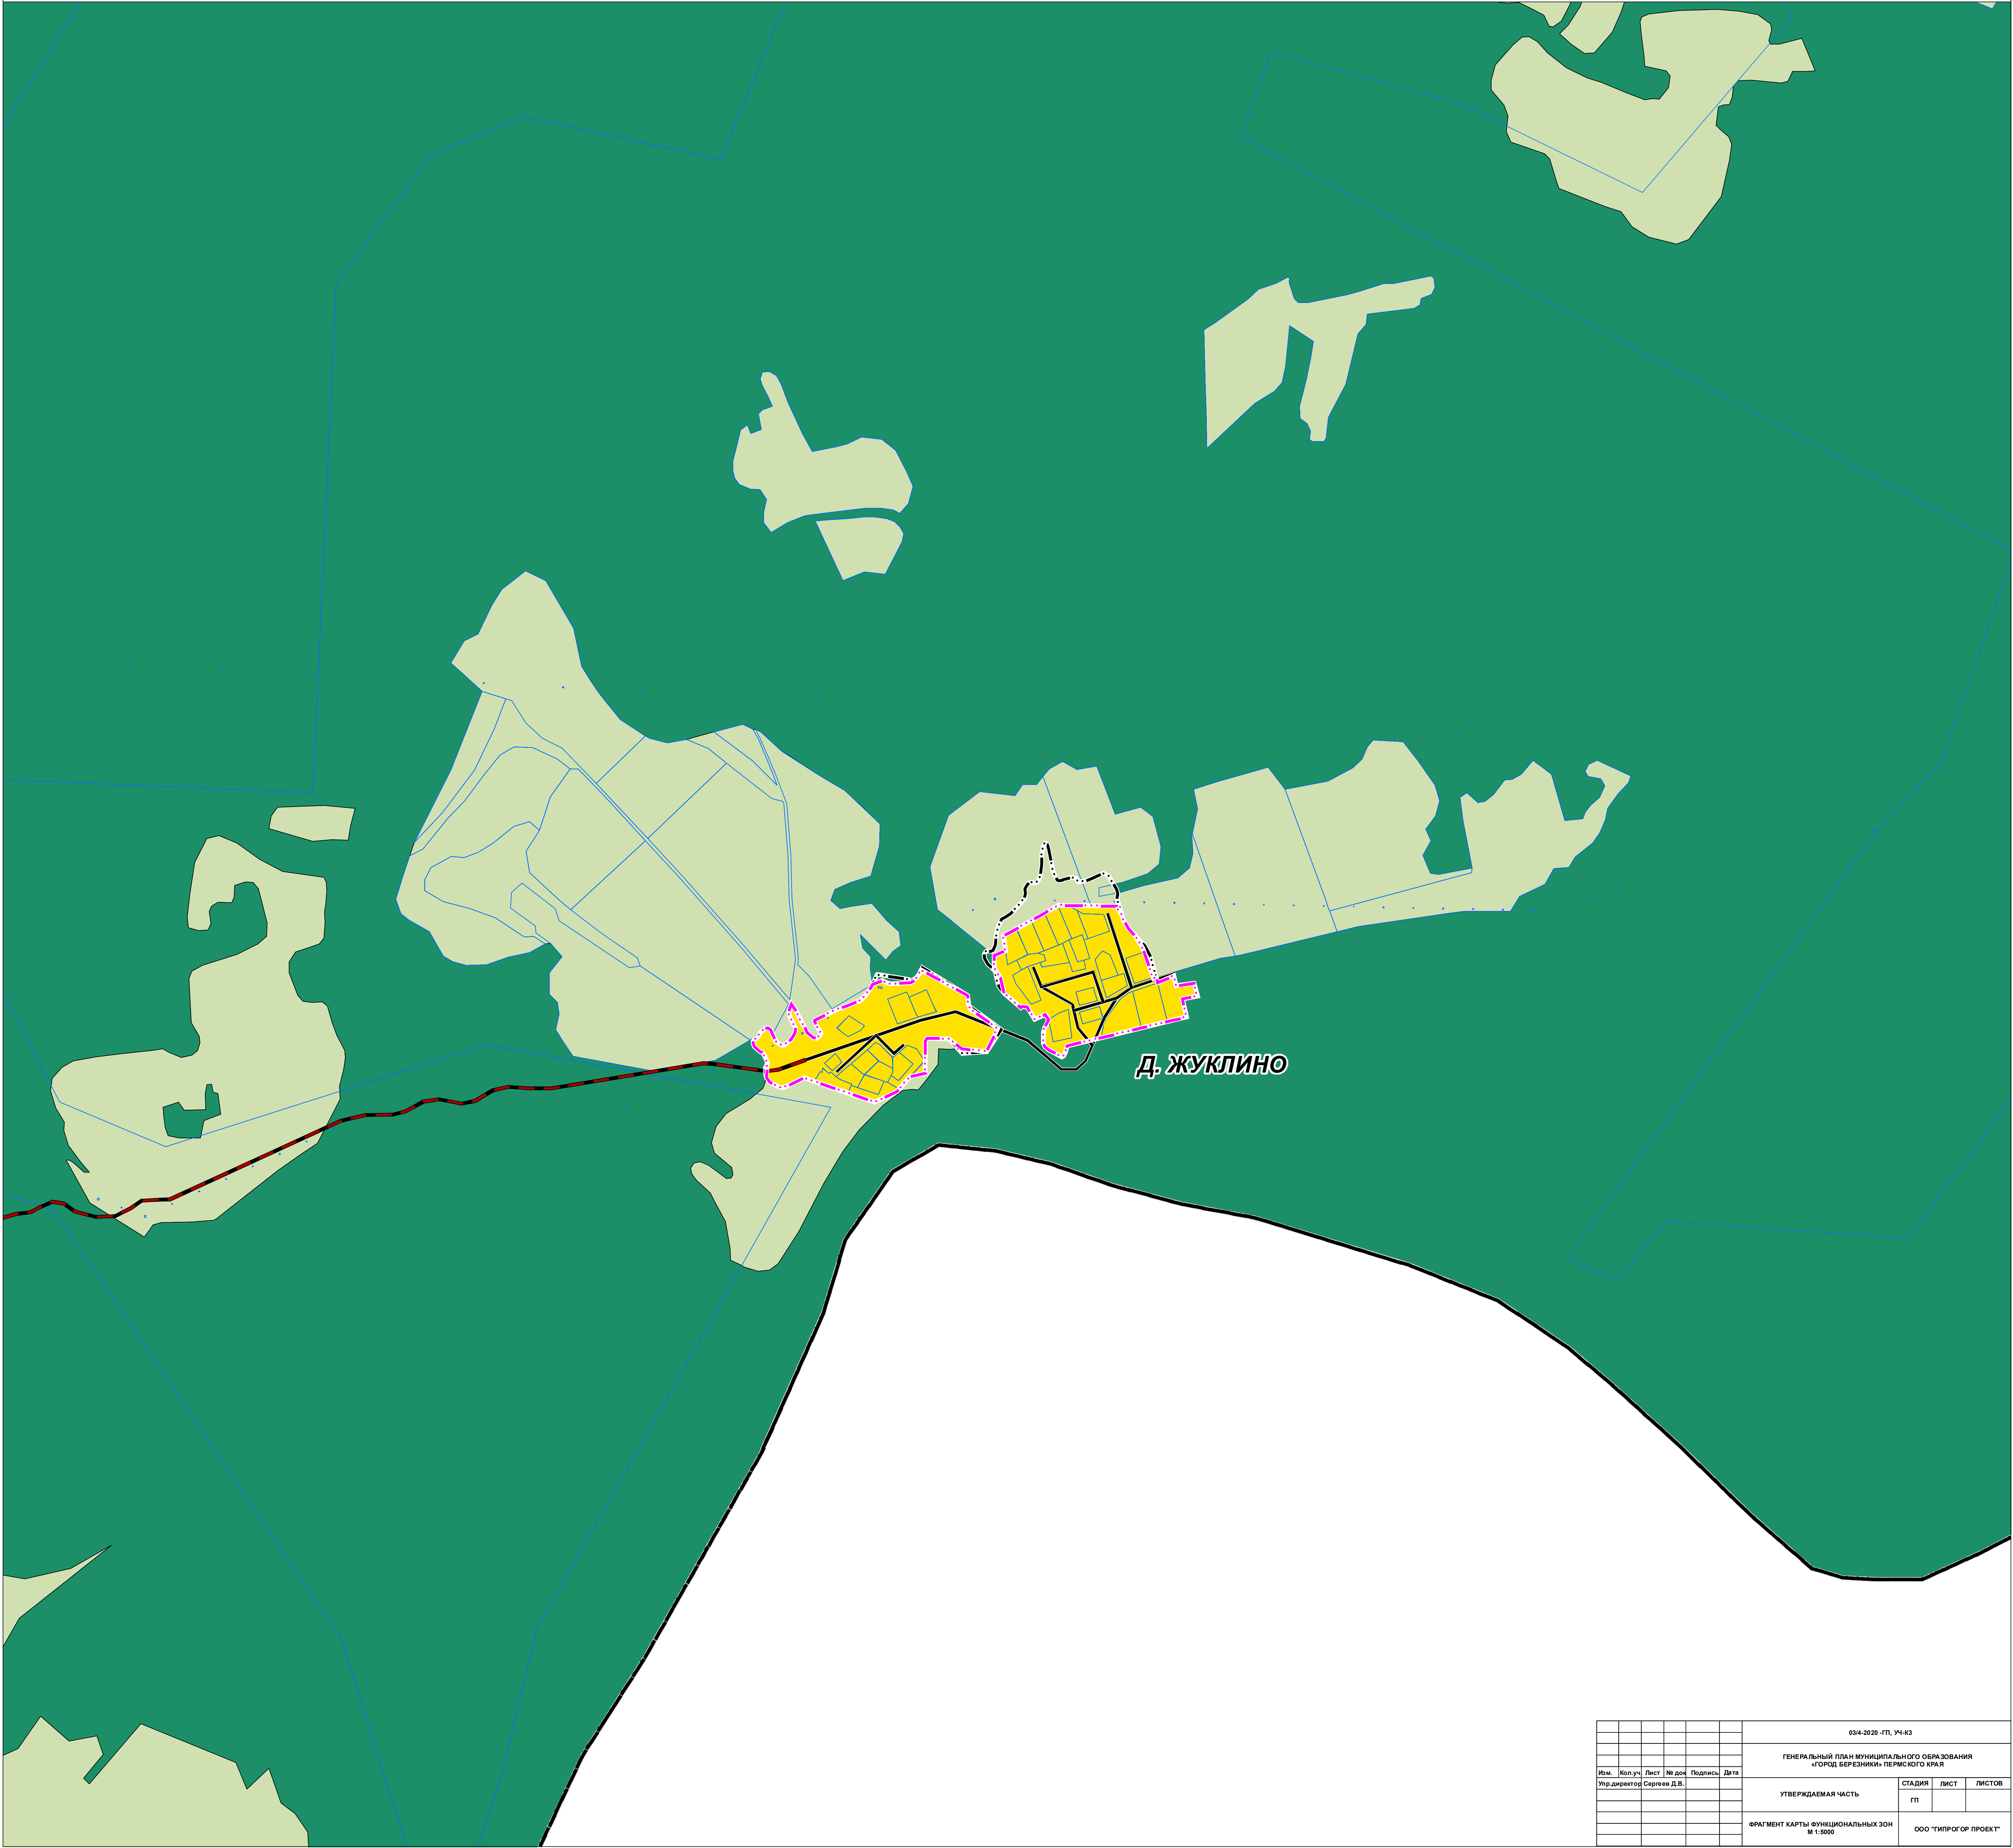


Д. ЖУКЛИНО

03/4-2020-ГП_УЧ-КЗ					
ГЕНЕРАЛЬНЫЙ ПЛАН МУНИЦИПАЛЬНОГО ОБРАЗОВАНИЯ «ГОРОД БЕРЕЗНИКИ» ПЕРМСКОГО КРАЯ					
Изм.	Кол.уч.	Лист	№ док.	Подпись	Дата
				Ур.директор Сергей Д.В.	
УТВЕРЖДАЕМАЯ ЧАСТЬ				СТADIЯ	ЛИСТ
				ГП	
ФРАГМЕНТ КАРТЫ ФУНКЦИОНАЛЬНЫХ ЗОН М 1:5000				ООО «ТИПРОС ПРОЕКТ»	



ГЕНЕРАЛЬНЫЙ ПЛАН МУНИЦИПАЛЬНОГО ОБРАЗОВАНИЯ «ГОРОД БЕРЕЗНИКИ» ПЕРМСКОГО КРАЯ

ФРАГМЕНТ КАРТЫ ФУНКЦИОНАЛЬНЫХ ЗОН М 1:5000

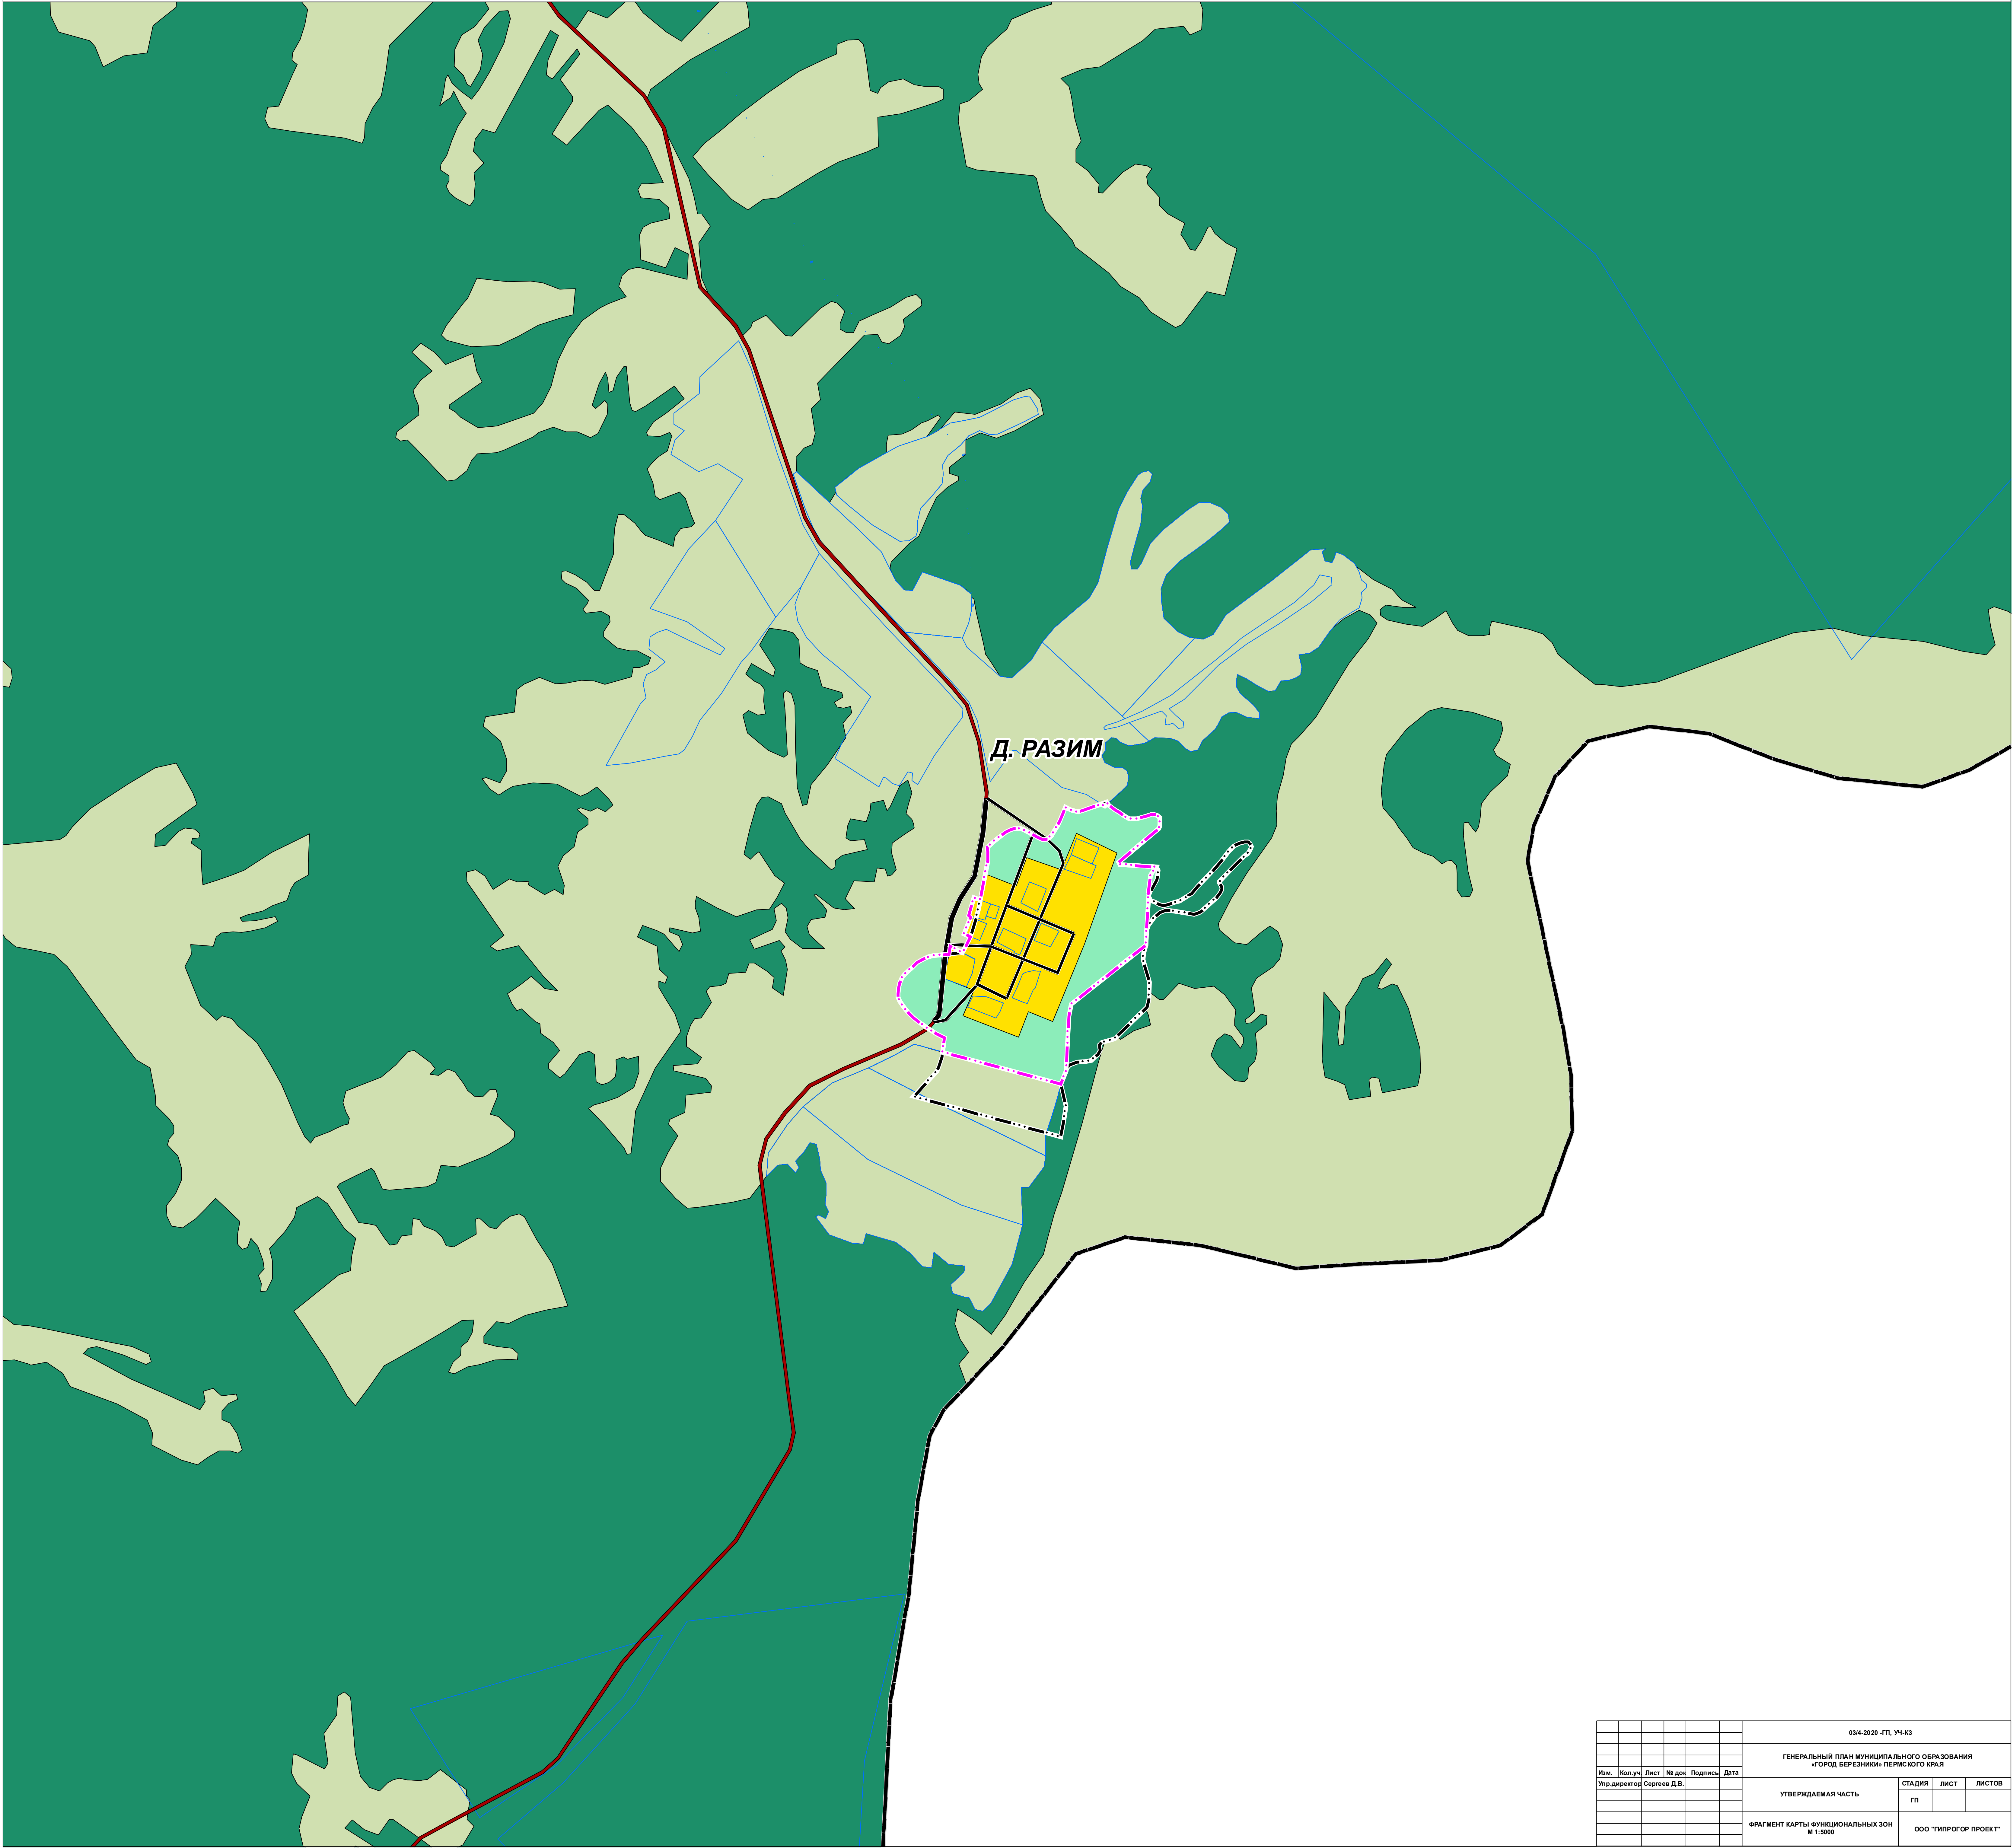


03/4-2020 - ГП, УЧ-КЗ					
ГЕНЕРАЛЬНЫЙ ПЛАН МУНИЦИПАЛЬНОГО ОБРАЗОВАНИЯ «ГОРОД БЕРЕЗНИКИ» ПЕРМСКОГО КРАЯ					
Изм.	Кол.уч.	Лист	№ док.	Подпись	Дата
				Упр. директор Сергей Д.В.	
УТВЕРЖДАЕМАЯ ЧАСТЬ				СТАДИЯ	ЛИСТ
				ГП	
ФРАГМЕНТ КАРТЫ ФУНКЦИОНАЛЬНЫХ ЗОН М 1:5000				ООО «ТИПРОС ПРОЕКТ»	




ГЕНЕРАЛЬНЫЙ ПЛАН МУНИЦИПАЛЬНОГО ОБРАЗОВАНИЯ «ГОРОД БЕРЕЗНИКИ» ПЕРМСКОГО КРАЯ

ФРАГМЕНТ КАРТЫ ФУНКЦИОНАЛЬНЫХ ЗОН М 1:5000

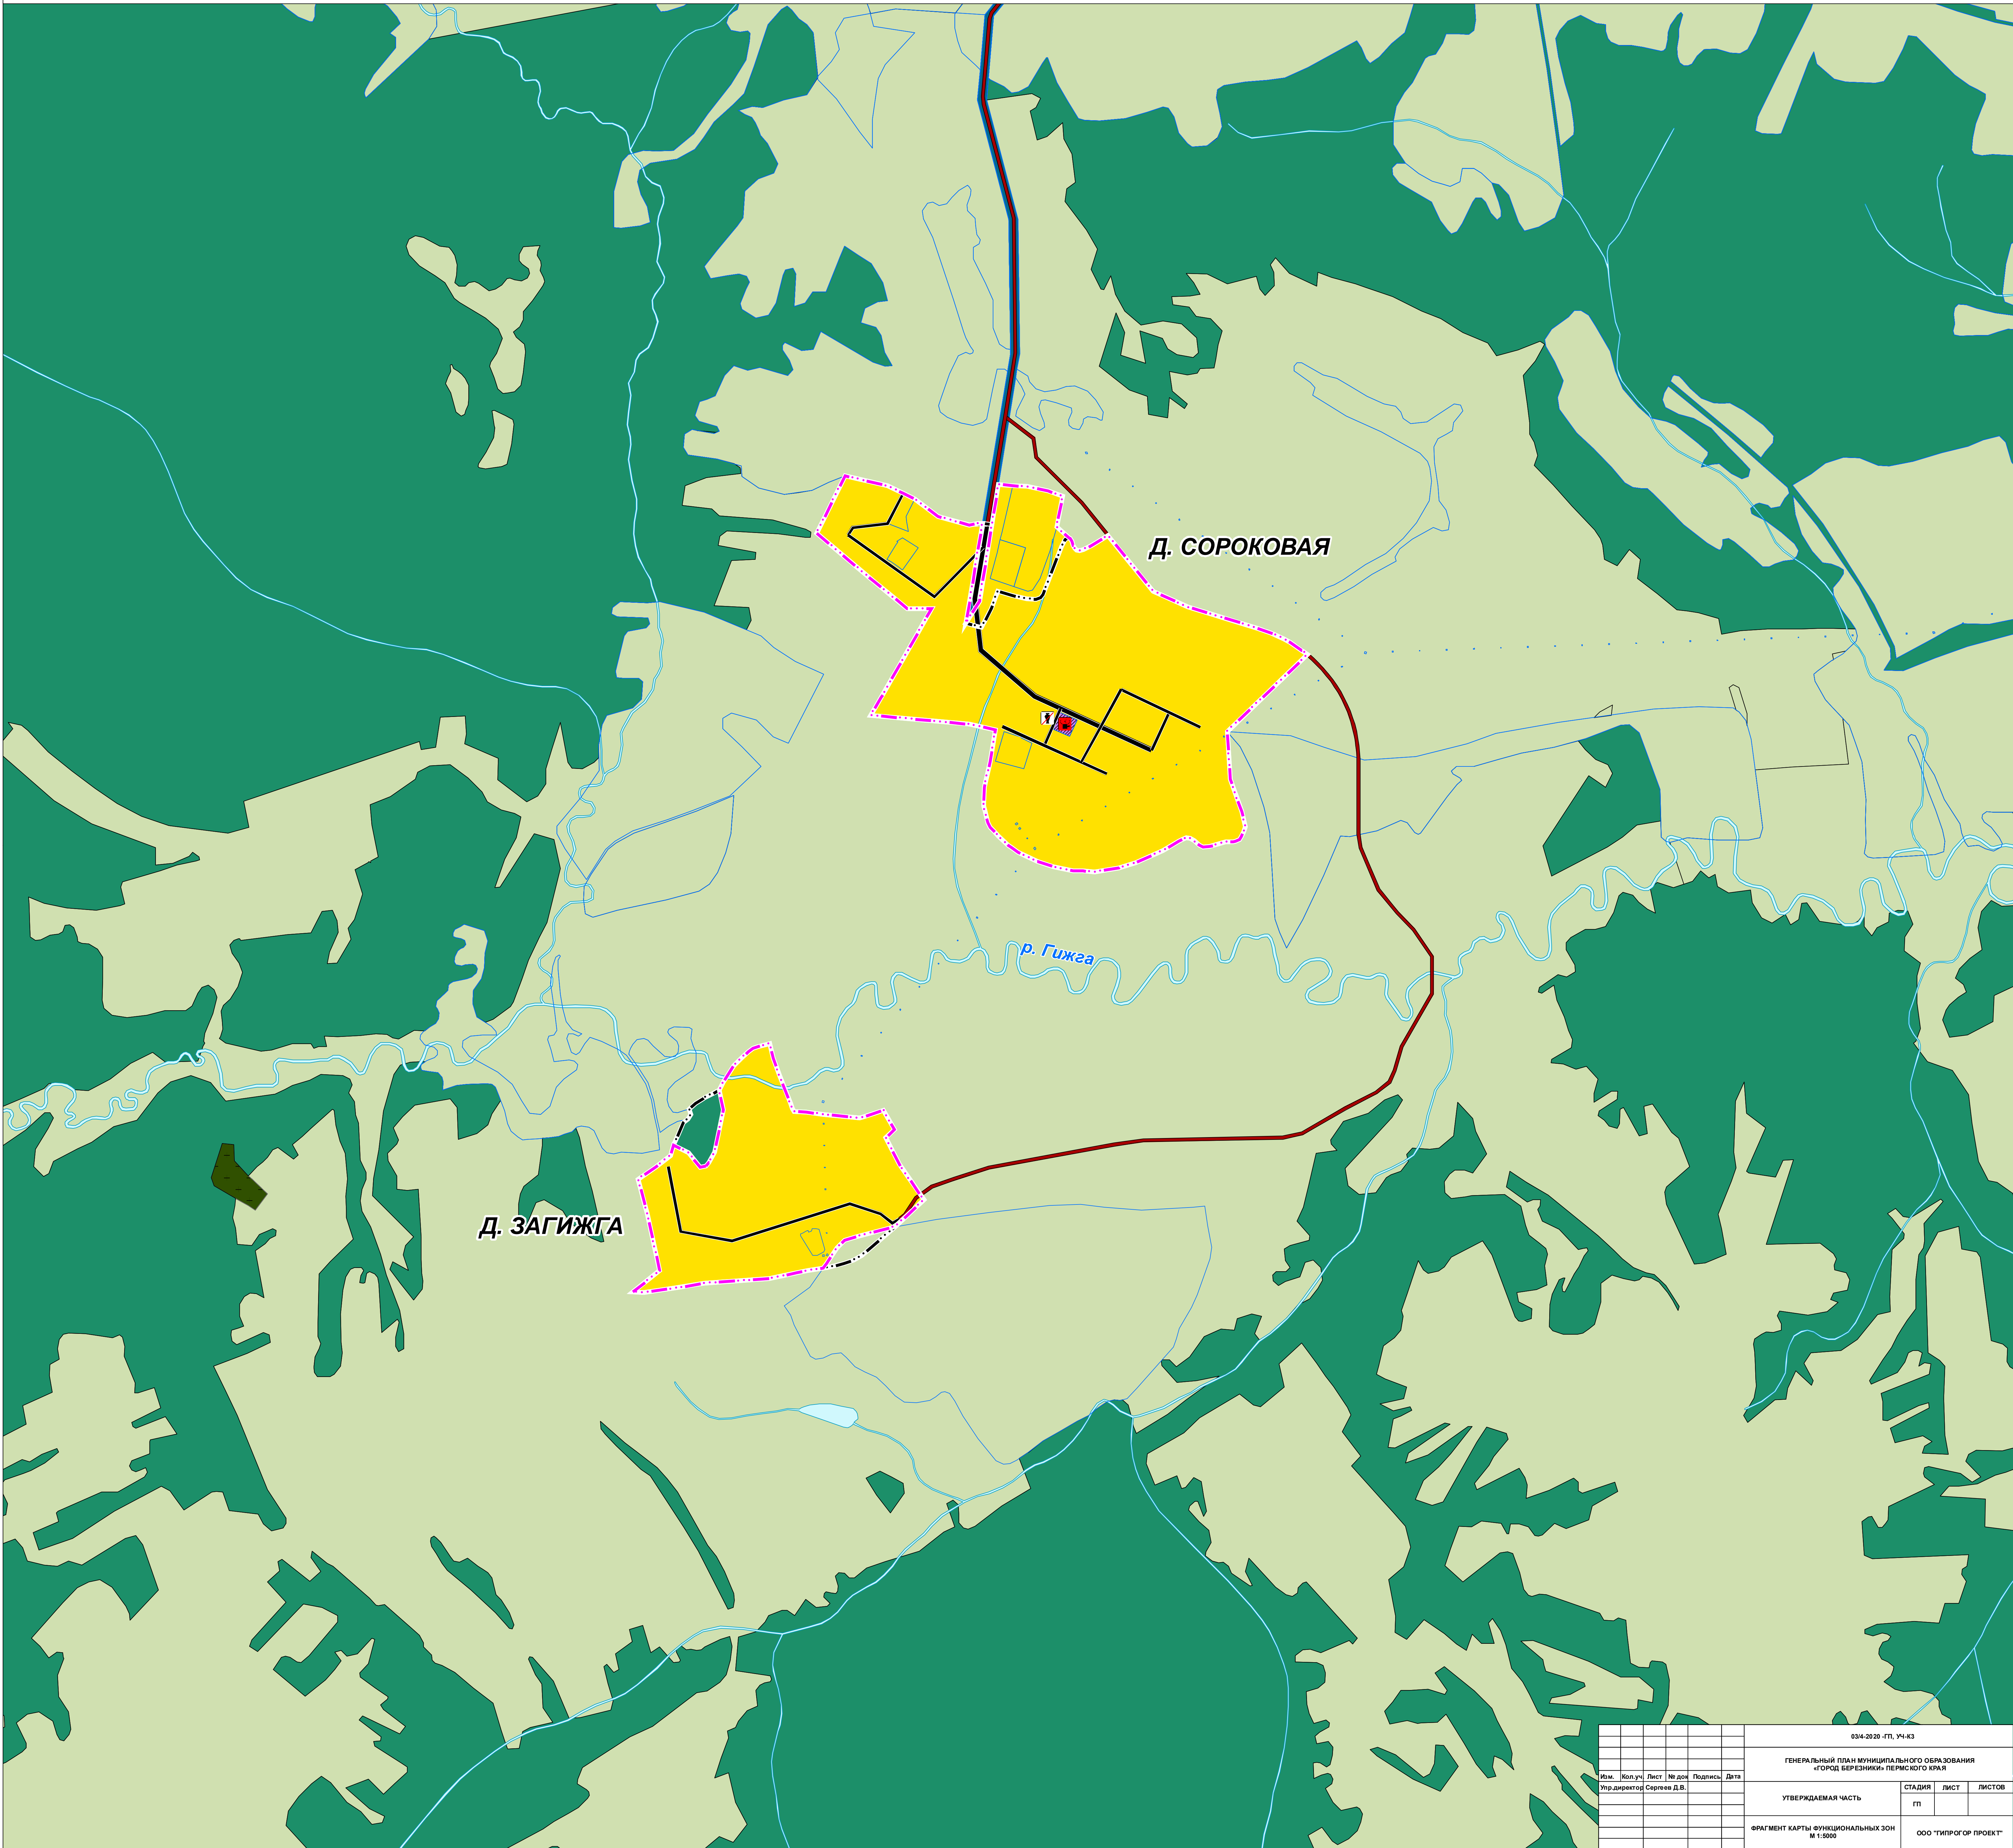


Изм.	Кол.уч.	Лист	№ док.	Подпись	Дата	
Упр. директор Сергеев Д.В.						
ГЕНЕРАЛЬНЫЙ ПЛАН МУНИЦИПАЛЬНОГО ОБРАЗОВАНИЯ «ГОРОД БЕРЕЗНИКИ» ПЕРМСКОГО КРАЯ						
УТВЕРЖДАЮЩАЯ ЧАСТЬ				СТАДИЯ	ЛИСТ	ЛИСТОВ
				ГП		
ФРАГМЕНТ КАРТЫ ФУНКЦИОНАЛЬНЫХ ЗОН М 1:5000						
ООО «ТИПРОС ПРОЕКТ»						

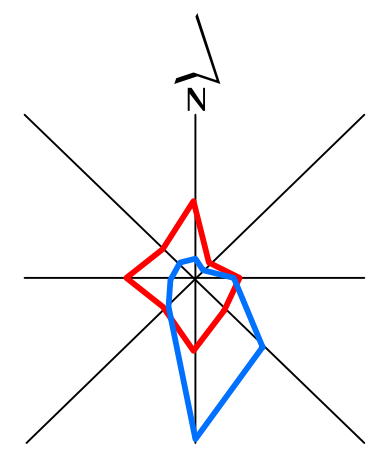

ГЕНЕРАЛЬНЫЙ ПЛАН МУНИЦИПАЛЬНОГО ОБРАЗОВАНИЯ «ГОРОД БЕРЕЗНИКИ» ПЕРМСКОГО КРАЯ

ФРАГМЕНТ КАРТЫ ФУНКЦИОНАЛЬНЫХ ЗОН М 1:5000

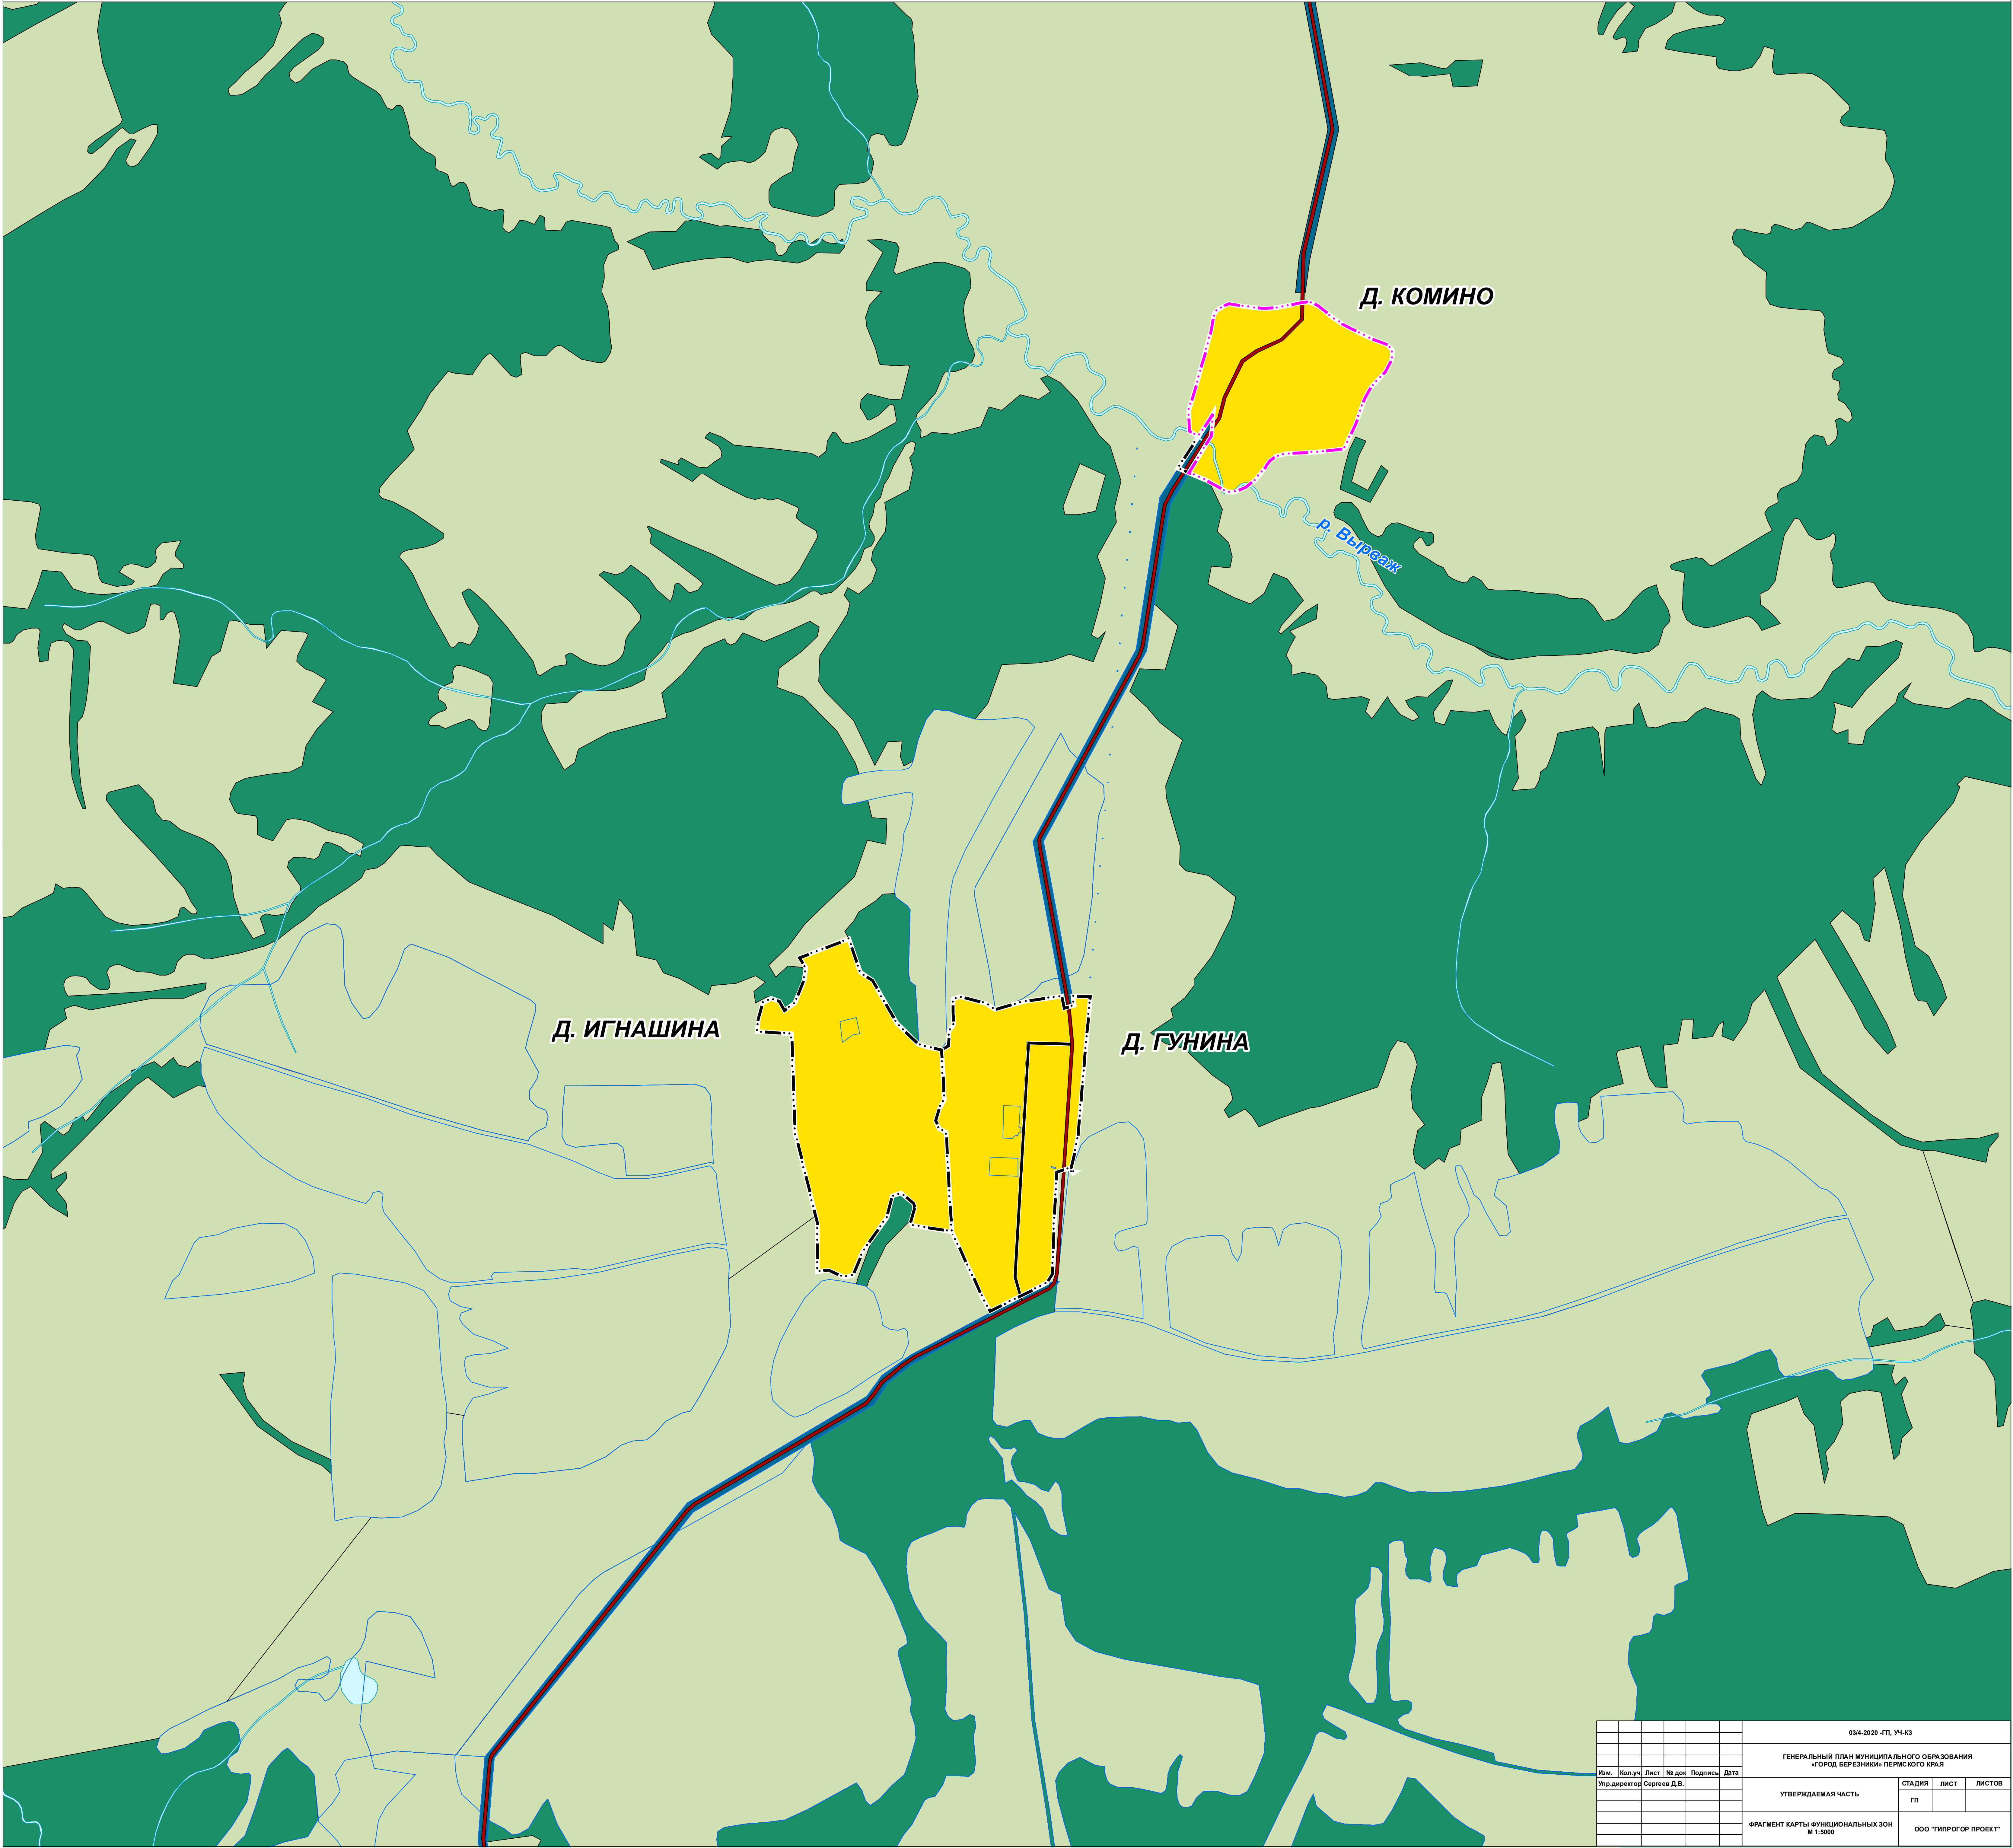


03/4-2020_ГП_УЧ-КЗ					
ГЕНЕРАЛЬНЫЙ ПЛАН МУНИЦИПАЛЬНОГО ОБРАЗОВАНИЯ «ГОРОД БЕРЕЗНИКИ» ПЕРМСКОГО КРАЯ					
Изм.	Кол.уч.	Лист	№ док.	Подпись	Дата
Упр. директор Сергеев Д.В.				СТАДИЯ	ЛИСТ
УТВЕРЖДАЕМАЯ ЧАСТЬ				ГП	ЛИСТОВ
ФРАГМЕНТ КАРТЫ ФУНКЦИОНАЛЬНЫХ ЗОН М 1:5000				ООО «ТИПРОС ПРОЕКТ»	



ГЕНЕРАЛЬНЫЙ ПЛАН МУНИЦИПАЛЬНОГО ОБРАЗОВАНИЯ «ГОРОД БЕРЕЗНИКИ» ПЕРМСКОГО КРАЯ

ФРАГМЕНТ КАРТЫ ФУНКЦИОНАЛЬНЫХ ЗОН М 1:5000

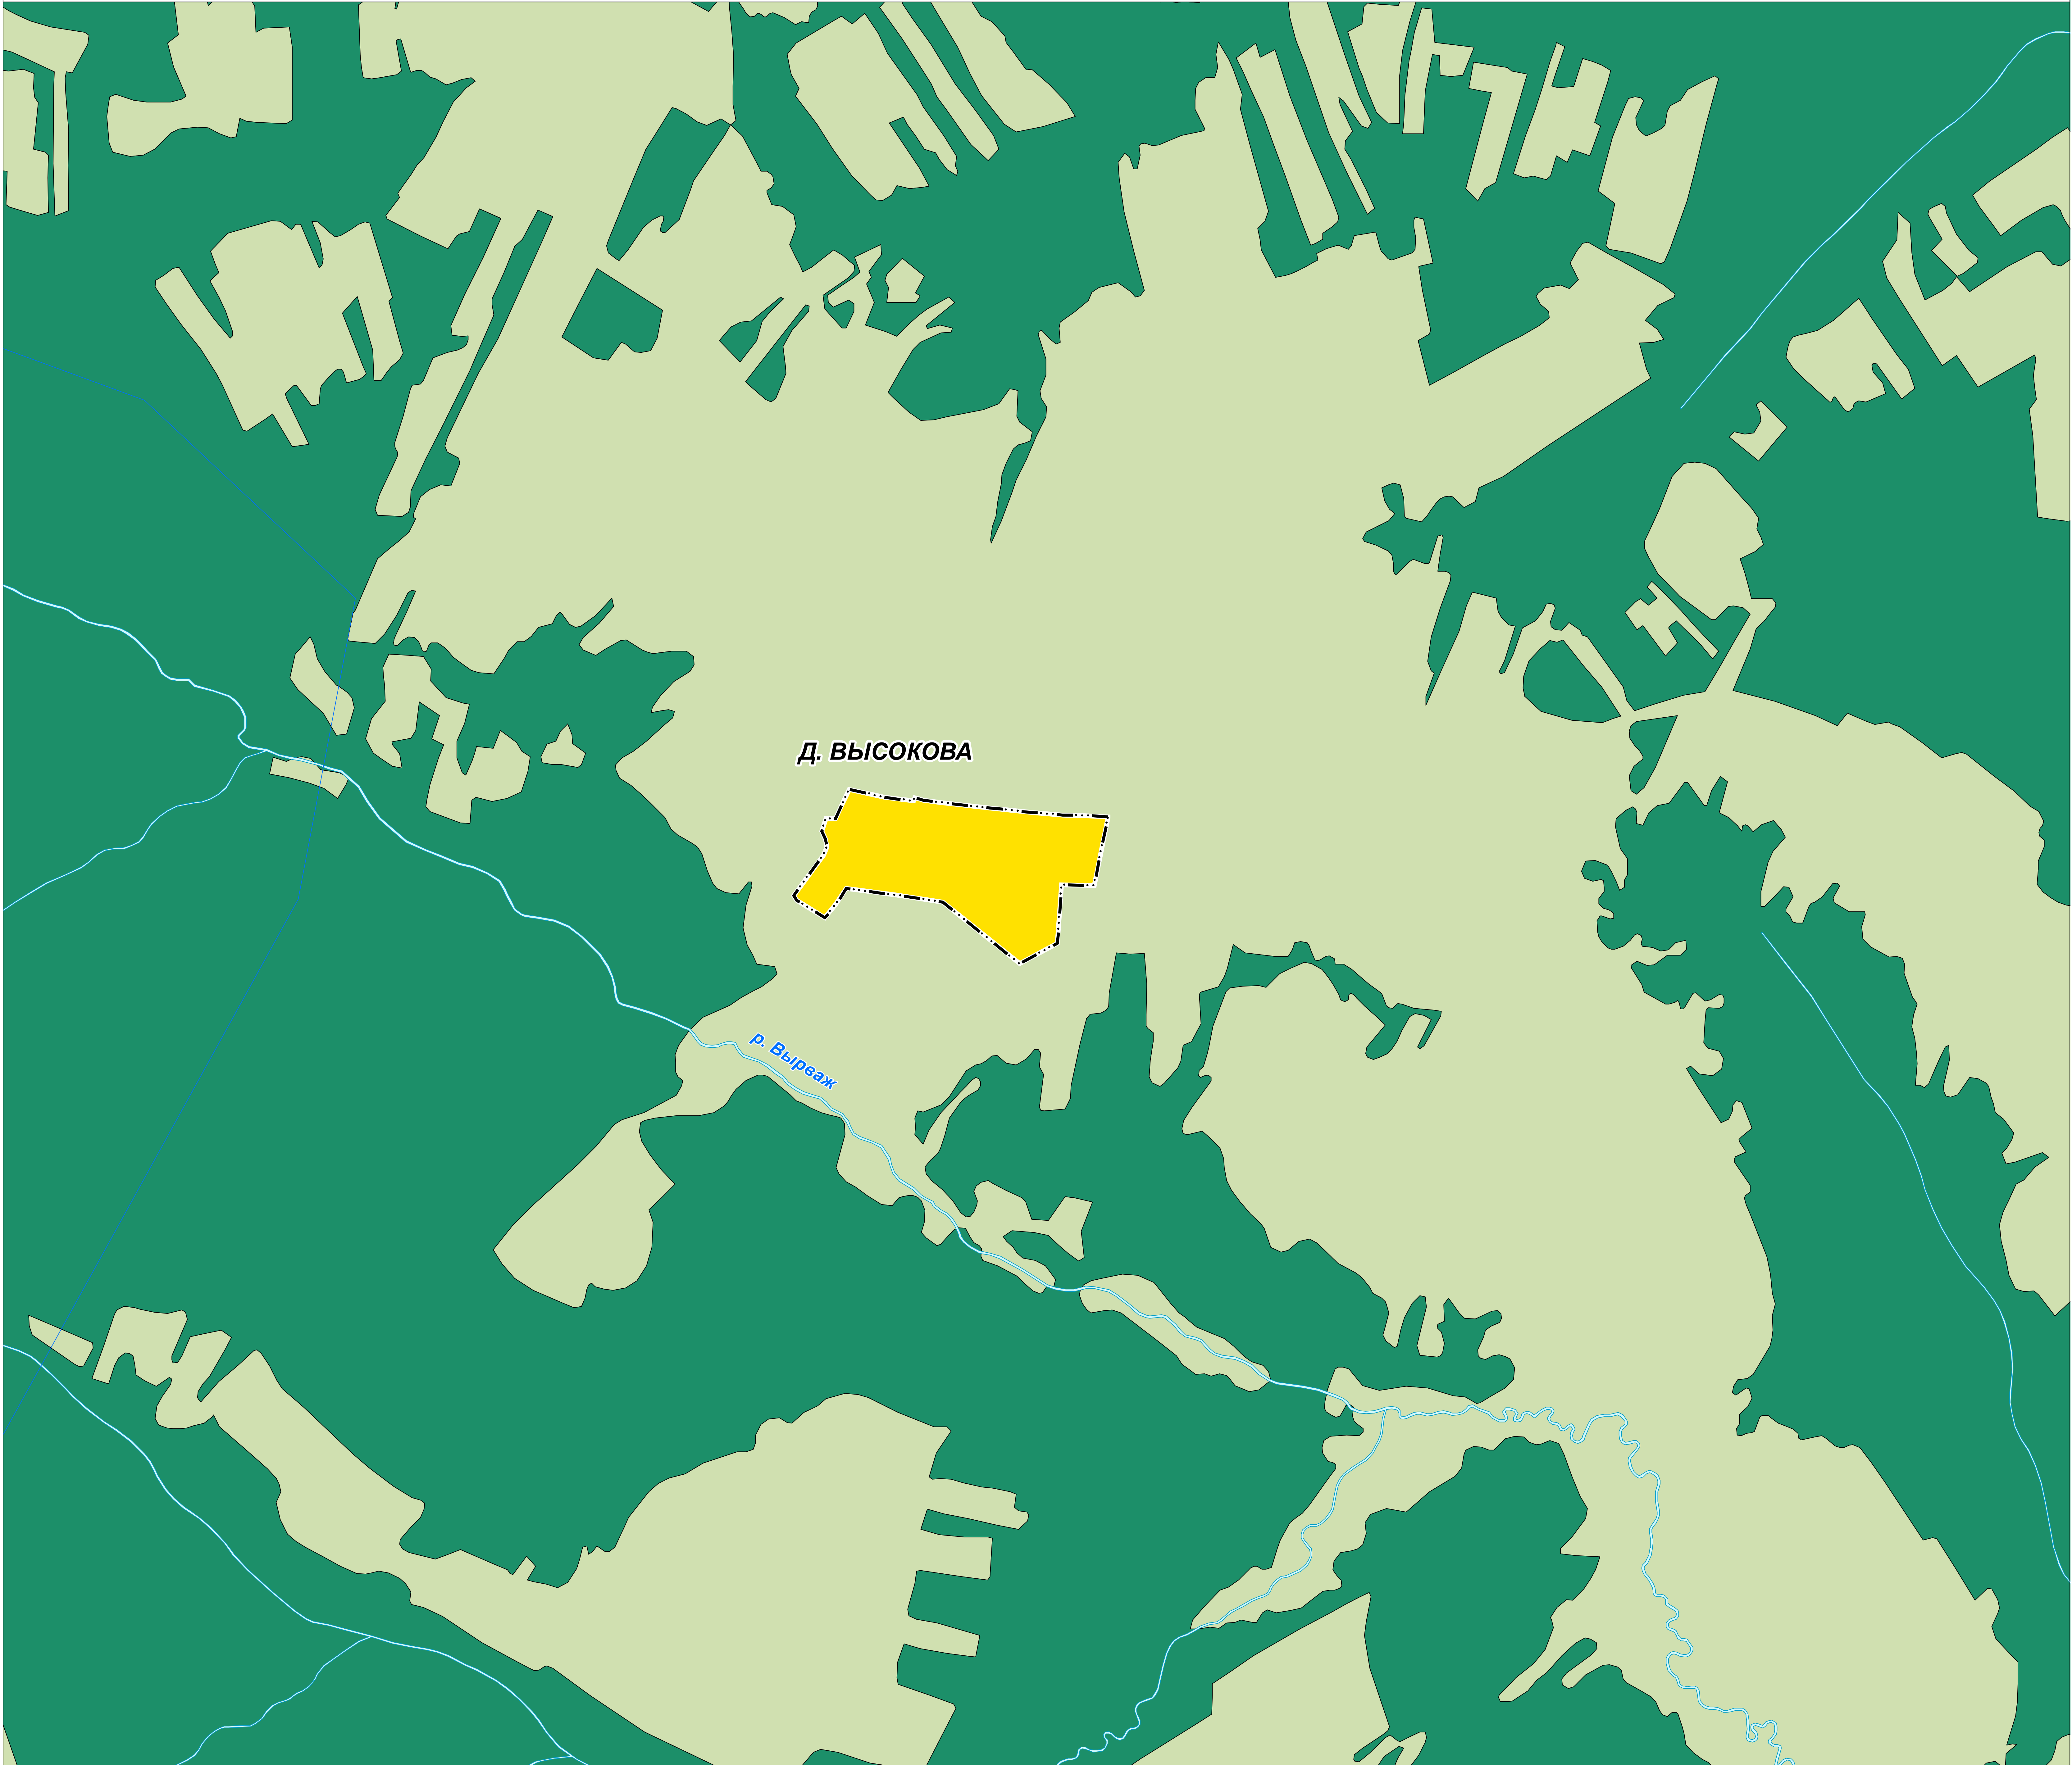

Д. ВЫСОКОВА


р. Выреаж

03/4-2020-ГП-УЧ-К3					
ГЕНЕРАЛЬНЫЙ ПЛАН МУНИЦИПАЛЬНОГО ОБРАЗОВАНИЯ «ГОРОД БЕРЕЗНИКИ» ПЕРМСКОГО КРАЯ					
Изм.	Кол.уч.	Лист	№ док.	Подпись	Дата
Упр.директор	Сергеев Д.В.				
УТВЕРЖДАЕМАЯ ЧАСТЬ				СТАДИЯ	ЛИСТ
				ГП	
ФРАГМЕНТ КАРТЫ ФУНКЦИОНАЛЬНЫХ ЗОН М 1:5000				ООО «ТИПРОС ПРОЕКТ»	



ГЕНЕРАЛЬНЫЙ ПЛАН МУНИЦИПАЛЬНОГО ОБРАЗОВАНИЯ «ГОРОД БЕРЕЗНИКИ» ПЕРМСКОГО КРАЯ

ФРАГМЕНТ КАРТЫ ФУНКЦИОНАЛЬНЫХ ЗОН М 1:5000

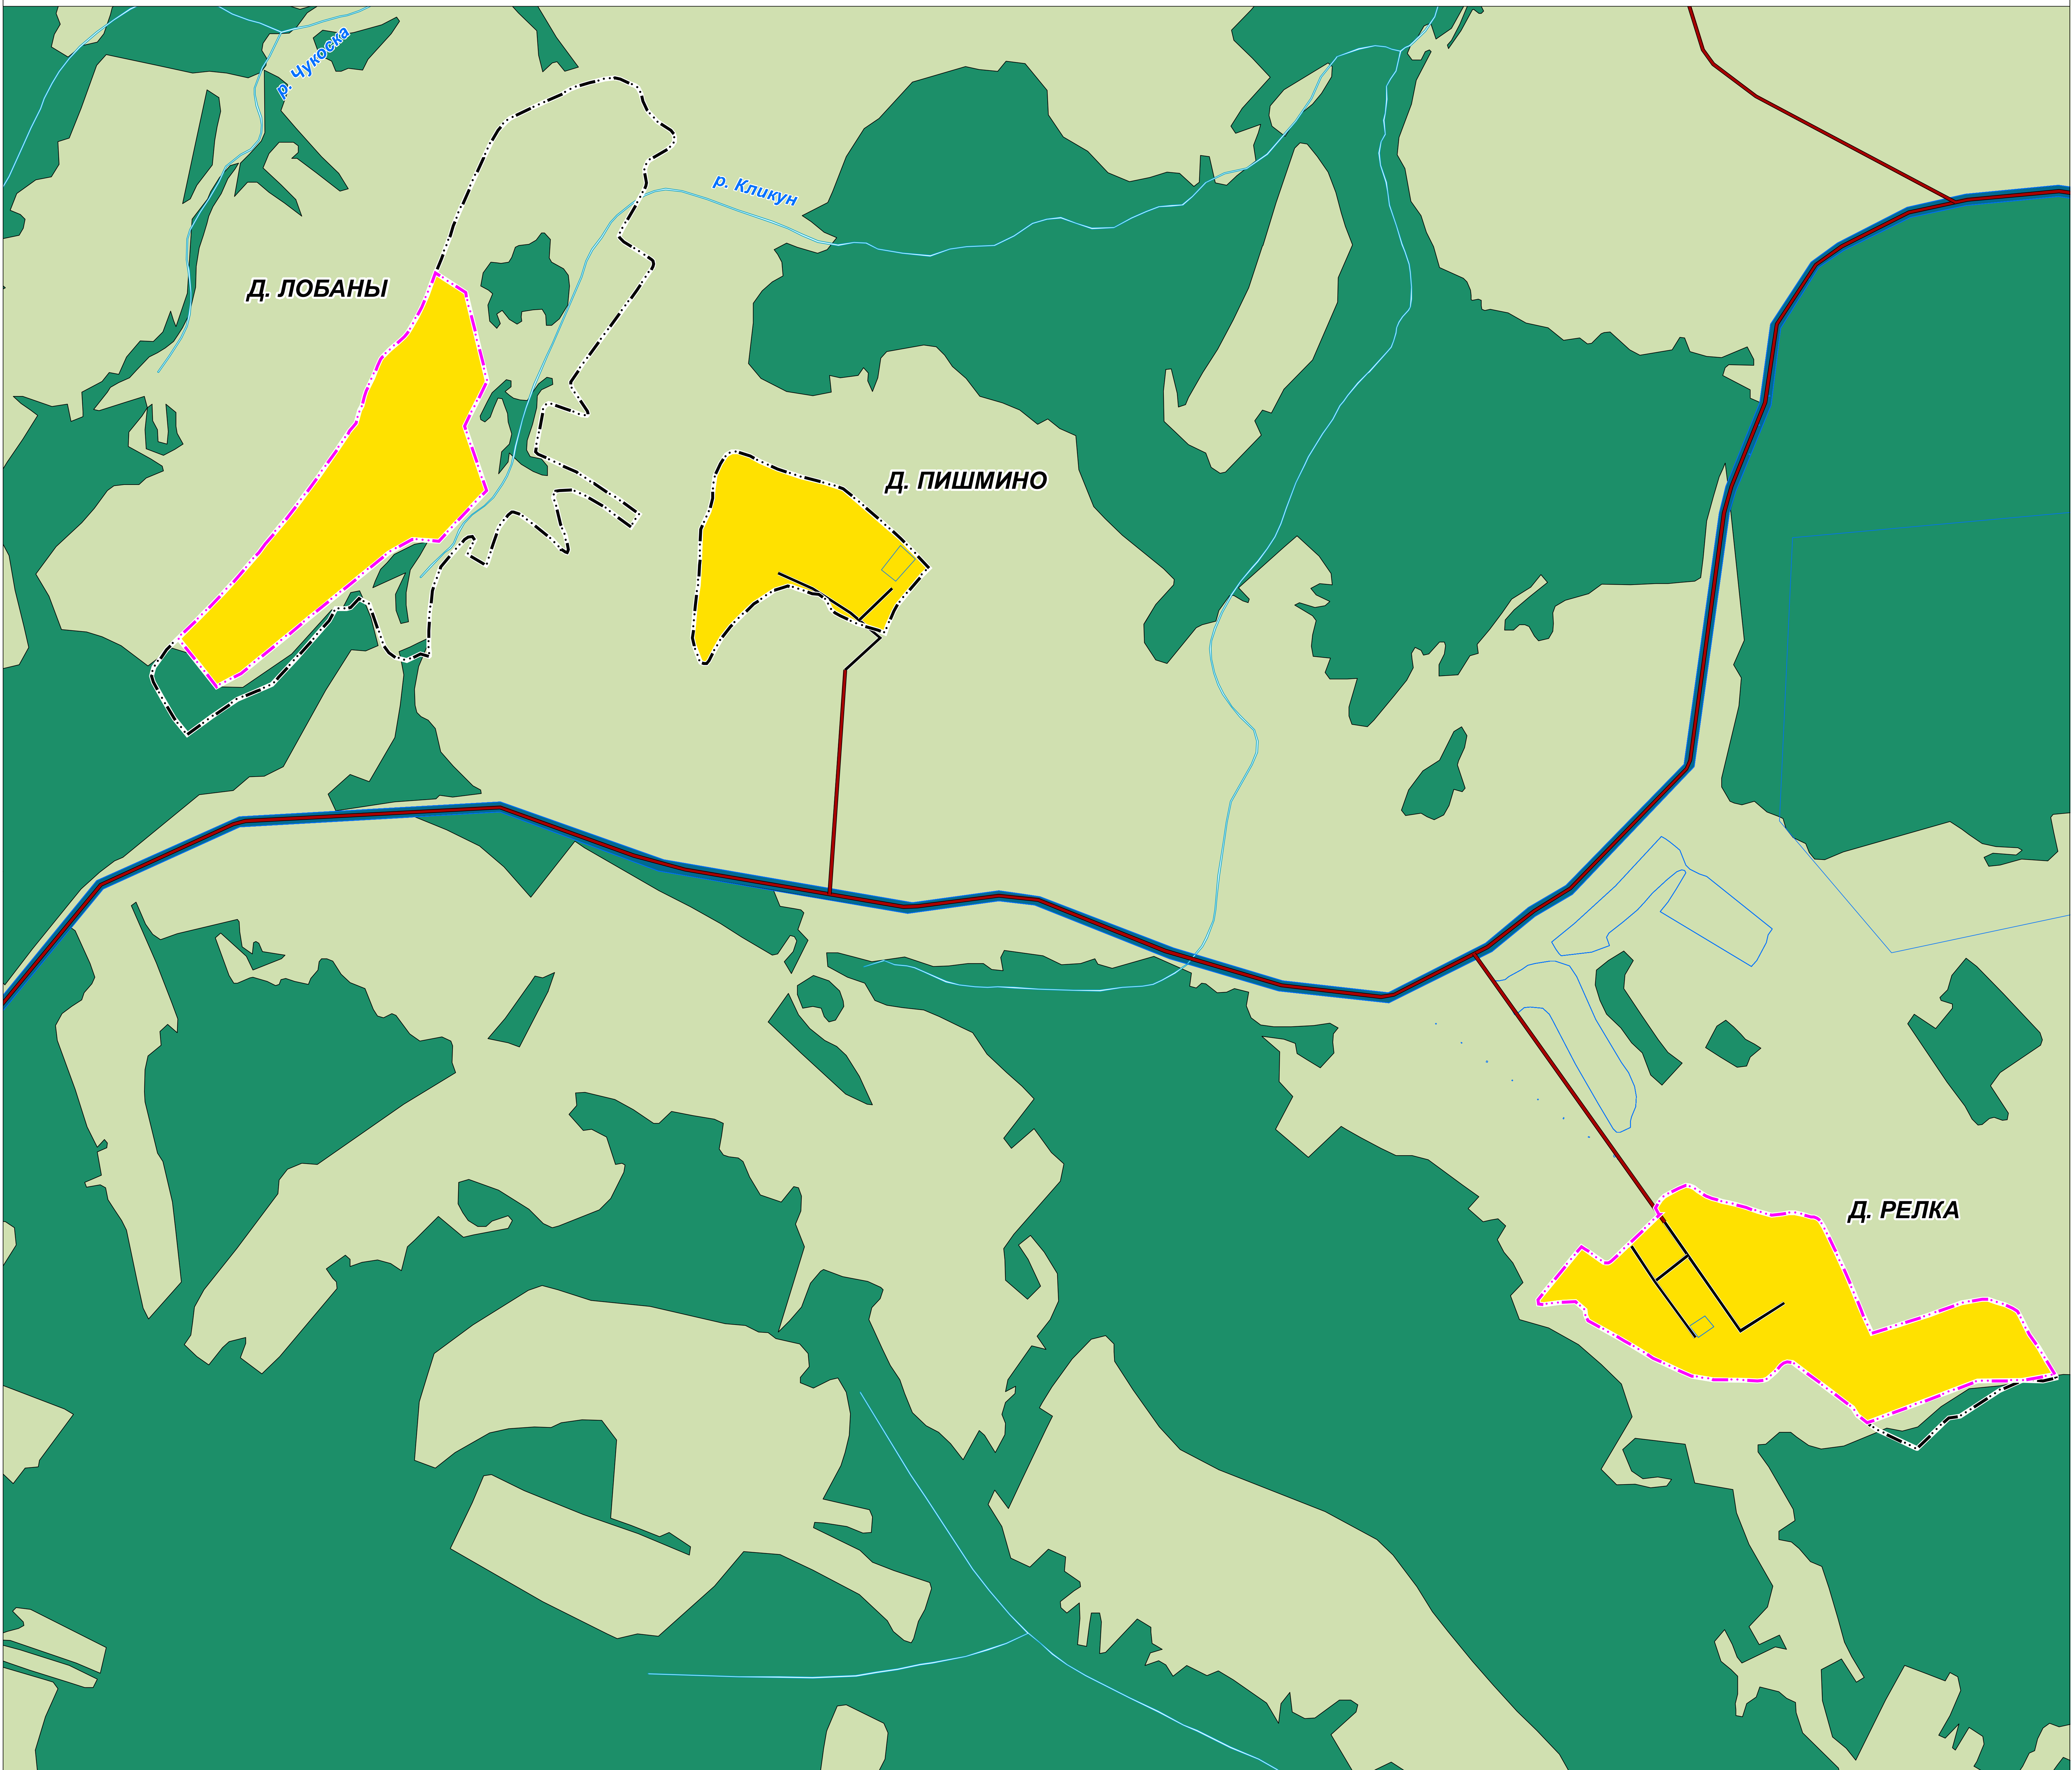

Д. ЛОБАНЫ

Д. ПИШМИНО


Д. РЕЛКА

03/4-2020-ГП_УЧ-43					
ГЕНЕРАЛЬНЫЙ ПЛАН МУНИЦИПАЛЬНОГО ОБРАЗОВАНИЯ «ГОРОД БЕРЕЗНИКИ» ПЕРМСКОГО КРАЯ					
Изм.	Кол.уч.	Лист	№ док.	Подпись	Дата
Упр. директор Сергей Д.В.				СТАДИЯ	ЛИСТ
УТВЕРЖДАЕМАЯ ЧАСТЬ				ГП	ЛИСТОВ
ФРАГМЕНТ КАРТЫ ФУНКЦИОНАЛЬНЫХ ЗОН М 1:5000				ООО «ТИПРОС ПРОЕКТ»	



ГЕНЕРАЛЬНЫЙ ПЛАН МУНИЦИПАЛЬНОГО ОБРАЗОВАНИЯ «ГОРОД БЕРЕЗНИКИ» ПЕРМСКОГО КРАЯ


ФРАГМЕНТ КАРТЫ ФУНКЦИОНАЛЬНЫХ ЗОН М 1:5000

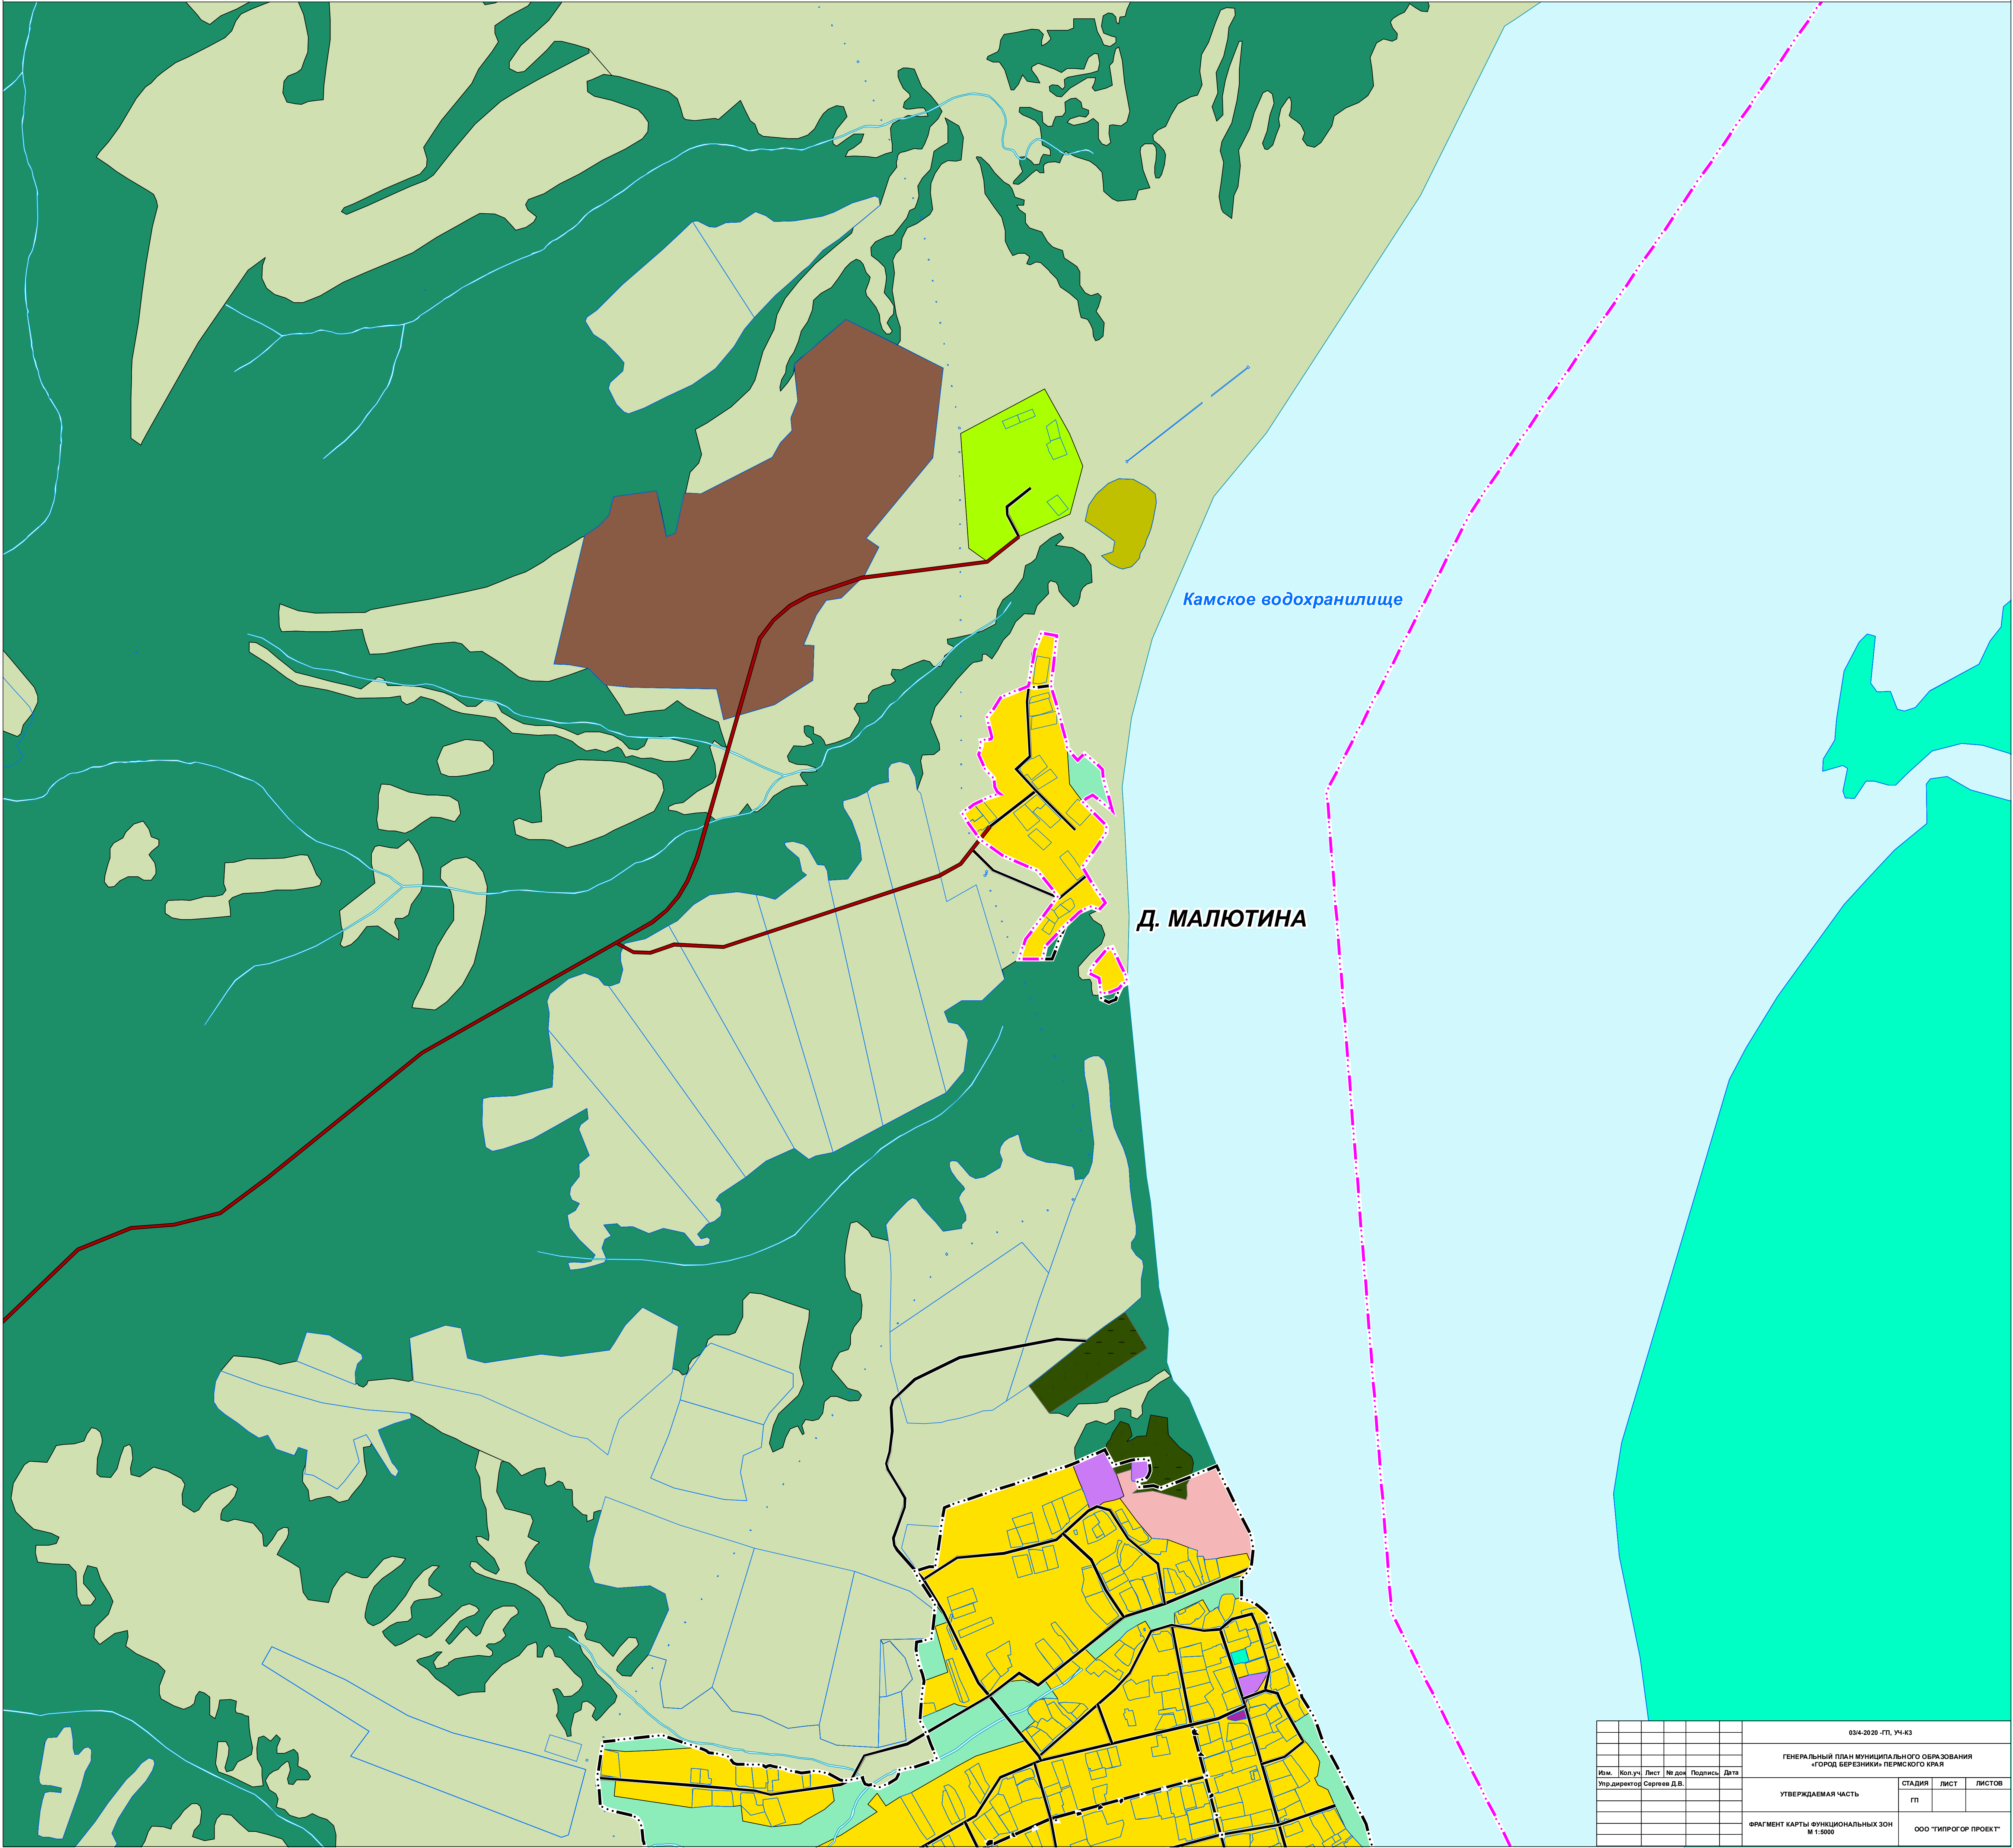

Камское водохранилище


Д. МАЛЮТИНА

03/4-2020 - ГП, УЧ-КЗ					
ГЕНЕРАЛЬНЫЙ ПЛАН МУНИЦИПАЛЬНОГО ОБРАЗОВАНИЯ «ГОРОД БЕРЕЗНИКИ» ПЕРМСКОГО КРАЯ					
Изм.	Кол.уч.	Лист	№ док.	Подпись	Дата
				Ур.директор Сергей Д.В.	
УТВЕРЖДАЕМАЯ ЧАСТЬ				СТADIЯ	ЛИСТ
				ГП	ЛИСТОВ
ФРАГМЕНТ КАРТЫ ФУНКЦИОНАЛЬНЫХ ЗОН М 1:5000				ООО «ТИПРОС ПРОЕКТ»	

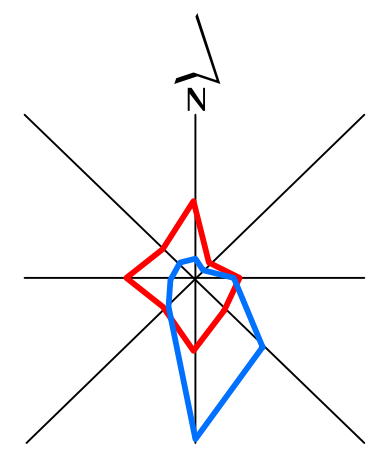

ГЕНЕРАЛЬНЫЙ ПЛАН МУНИЦИПАЛЬНОГО ОБРАЗОВАНИЯ «ГОРОД БЕРЕЗНИКИ» ПЕРМСКОГО КРАЯ

ФРАГМЕНТ КАРТЫ ФУНКЦИОНАЛЬНЫХ ЗОН М 1:5000

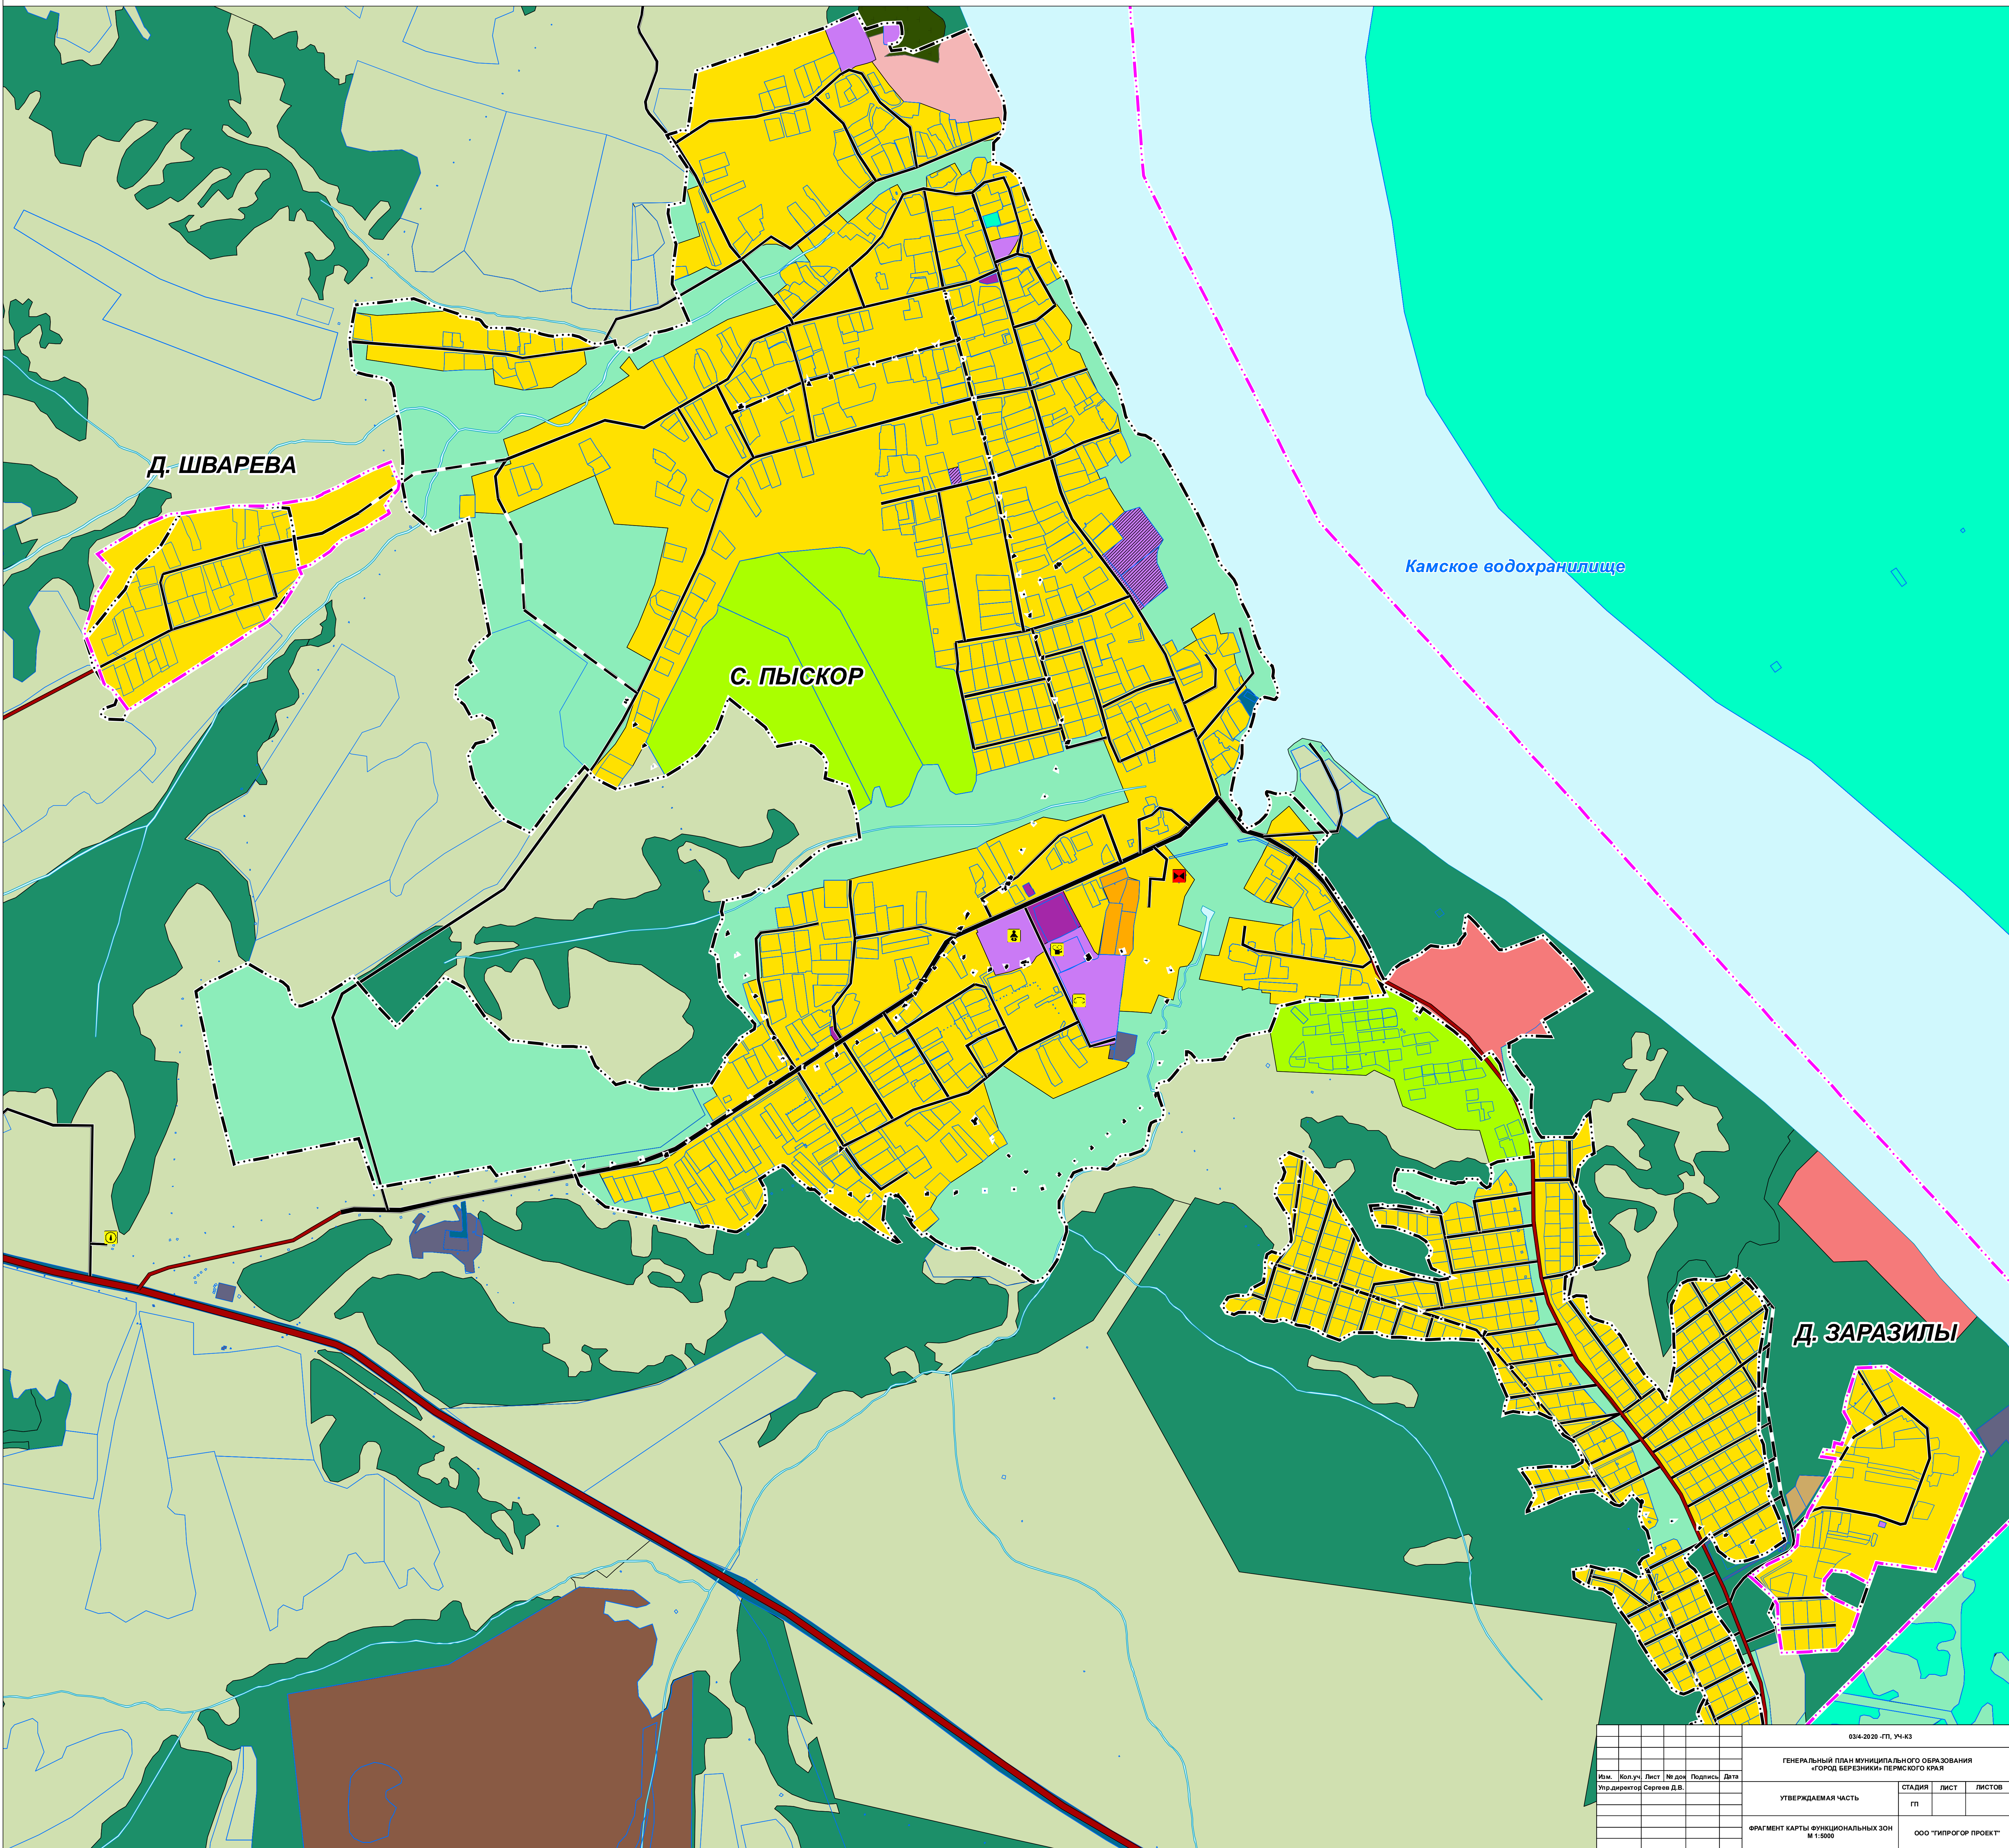

03/4-2020 - ГП, УЧ-КЗ					
ГЕНЕРАЛЬНЫЙ ПЛАН МУНИЦИПАЛЬНОГО ОБРАЗОВАНИЯ «ГОРОД БЕРЕЗНИКИ» ПЕРМСКОГО КРАЯ					
Изм.	Кол.уч.	Лист	№ док.	Подпись	Дата
Утверждаемая часть				СТADIЯ	ЛИСТ
				ГП	ЛИСТОВ
ФРАГМЕНТ КАРТЫ ФУНКЦИОНАЛЬНЫХ ЗОН М 1:5000				ООО «ТИПРОС ПРОЕКТ»	



ГЕНЕРАЛЬНЫЙ ПЛАН МУНИЦИПАЛЬНОГО ОБРАЗОВАНИЯ «ГОРОД БЕРЕЗНИКИ» ПЕРМСКОГО КРАЯ

ФРАГМЕНТ КАРТЫ ФУНКЦИОНАЛЬНЫХ ЗОН М 1:5000




03/4-2020-ГП_УЧ-К3					
ГЕНЕРАЛЬНЫЙ ПЛАН МУНИЦИПАЛЬНОГО ОБРАЗОВАНИЯ «ГОРОД БЕРЕЗНИКИ» ПЕРМСКОГО КРАЯ					
Изм.	Кол.уч.	Лист	№ док.	Подпись	Дата
Упр. директор Сергеев Д.В.					
УТВЕРЖДАЮЩАЯ ЧАСТЬ				СТАДИЯ	ЛИСТ
				ГП	
ФРАГМЕНТ КАРТЫ ФУНКЦИОНАЛЬНЫХ ЗОН М 1:5000				ООО «ТИПРОС ПРОЕКТ»	



ГЕНЕРАЛЬНЫЙ ПЛАН МУНИЦИПАЛЬНОГО ОБРАЗОВАНИЯ «ГОРОД БЕРЕЗНИКИ» ПЕРМСКОГО КРАЯ

ФРАГМЕНТ КАРТЫ ФУНКЦИОНАЛЬНЫХ ЗОН М 1:5000

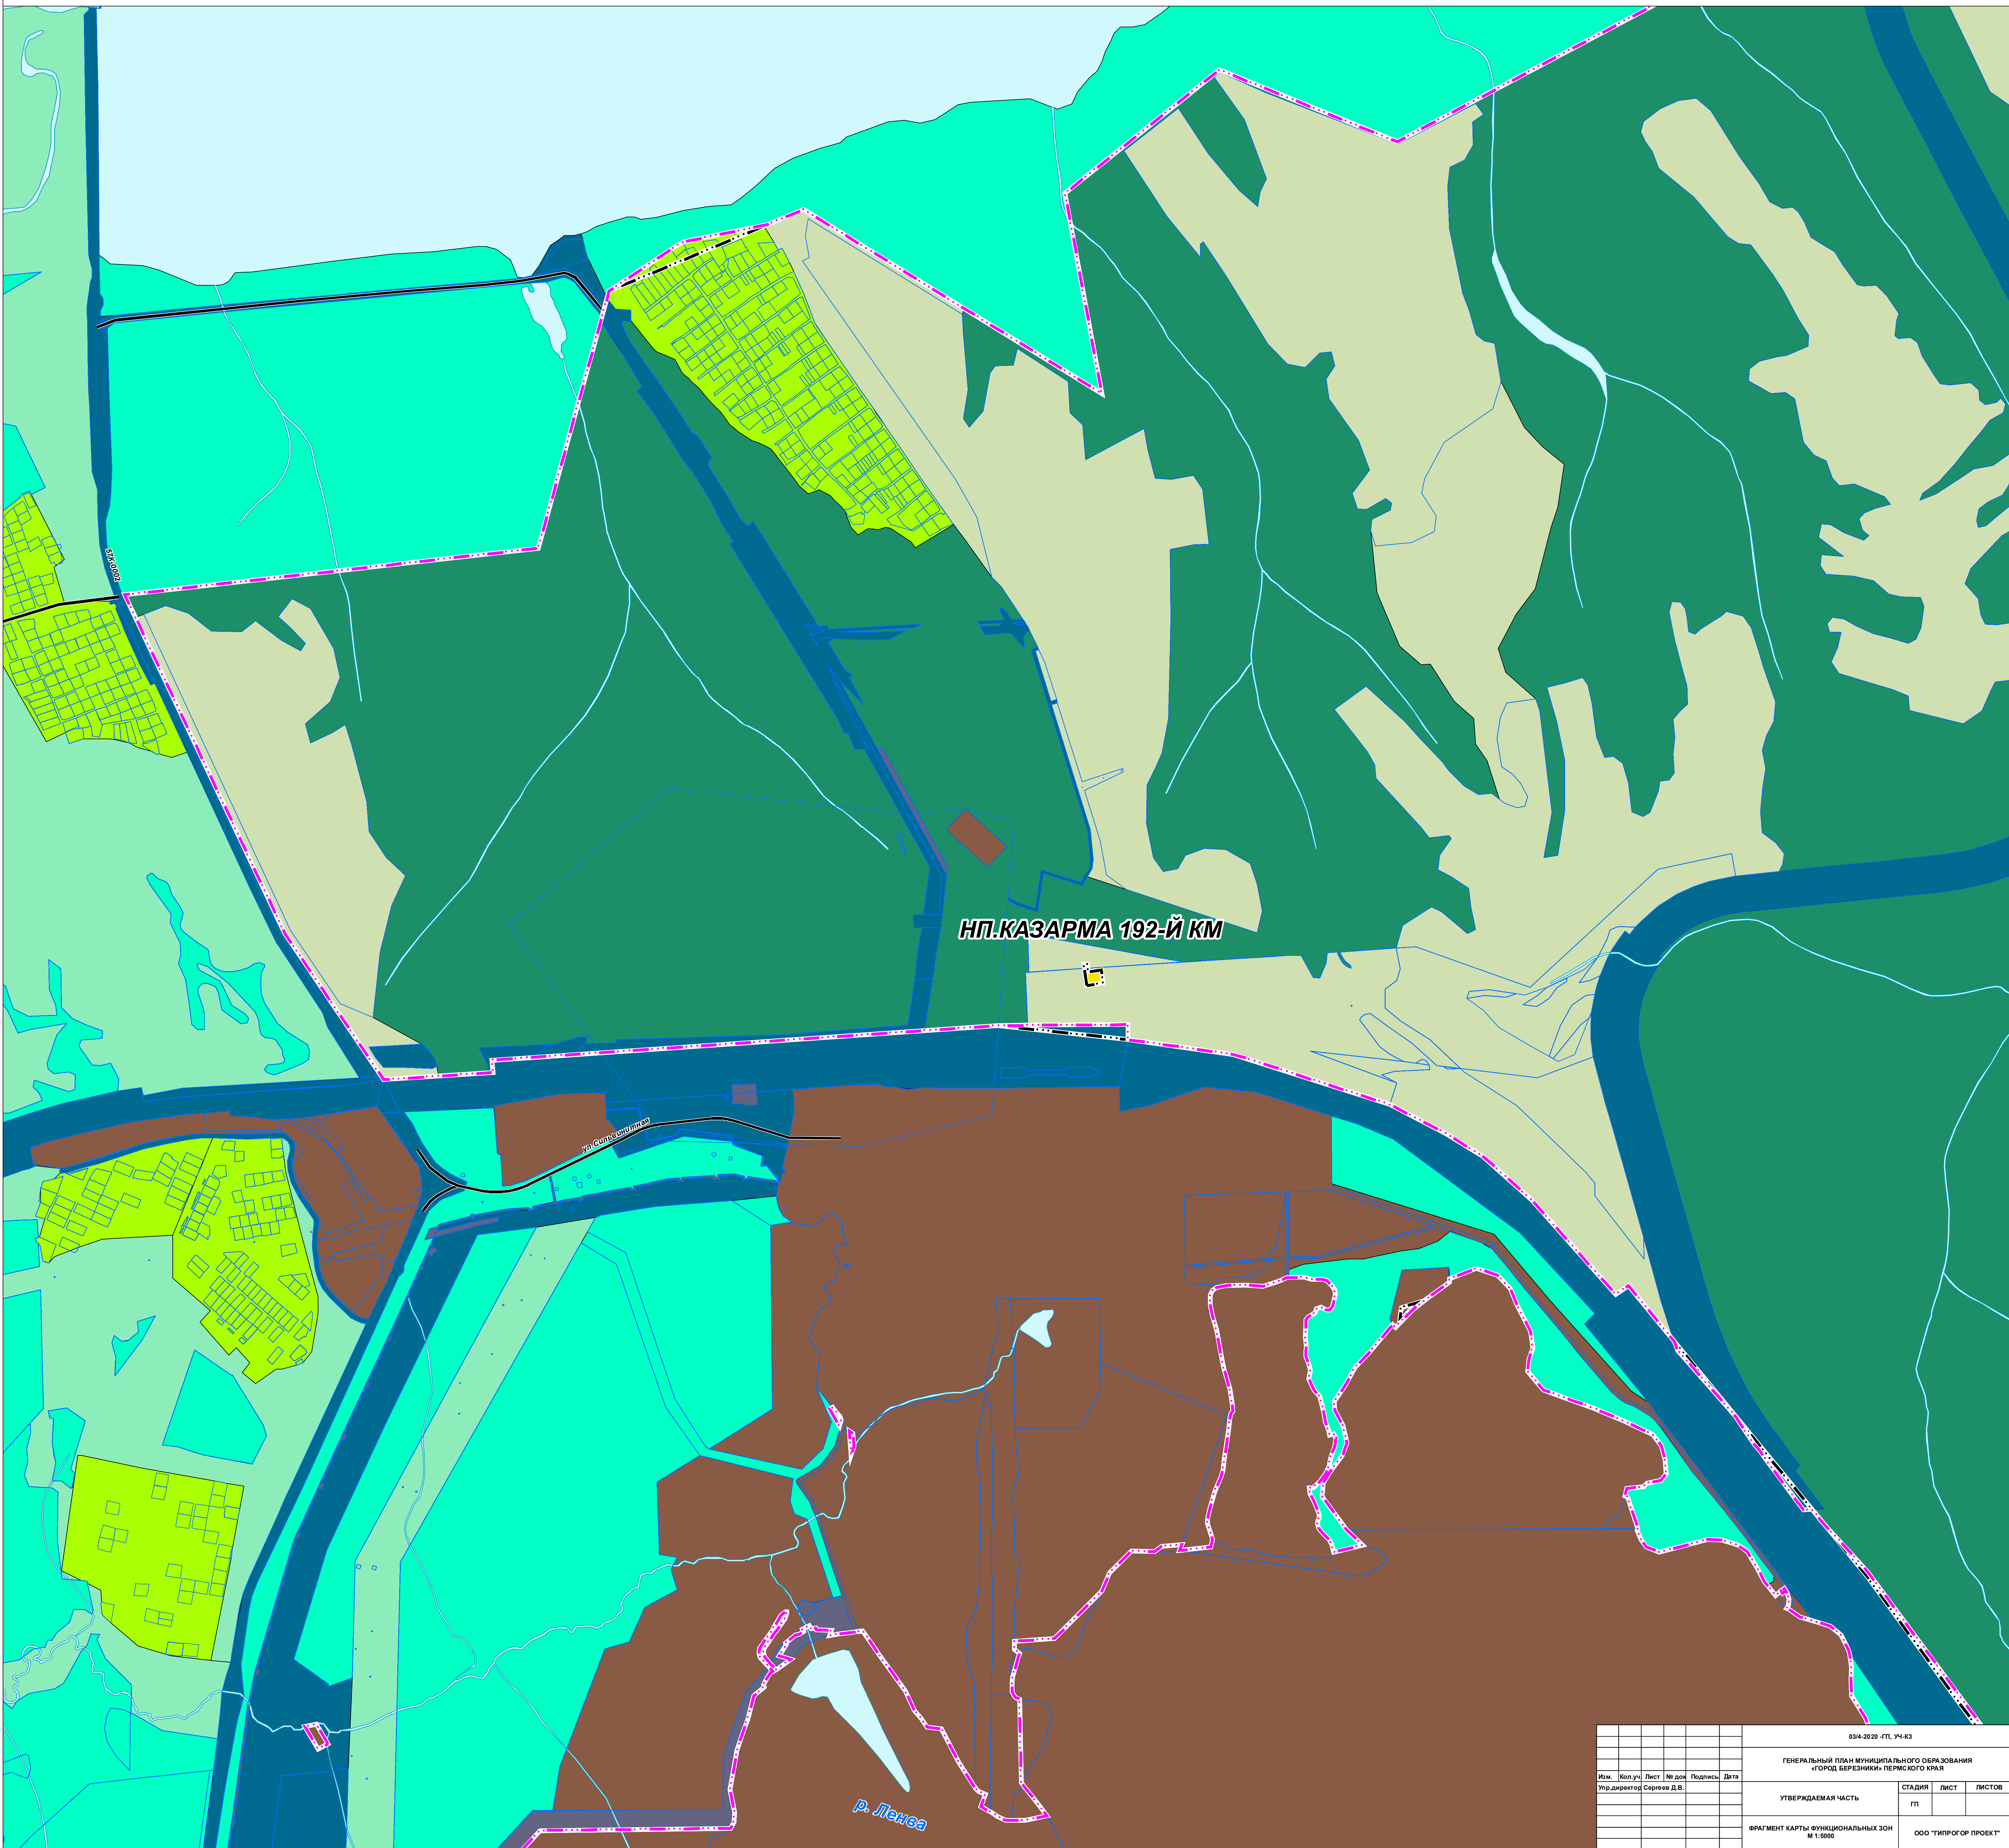


03/4-2020 - ГП, УЧ-КЗ					
ГЕНЕРАЛЬНЫЙ ПЛАН МУНИЦИПАЛЬНОГО ОБРАЗОВАНИЯ «ГОРОД БЕРЕЗНИКИ» ПЕРМСКОГО КРАЯ					
Изм.	Кол.уч.	Лист	№ док.	Подпись	Дата
Упр. директор Сергей Д.В.				СТADIЯ	ЛИСТ
УТВЕРЖДАЕМАЯ ЧАСТЬ				ГП	ЛИСТОВ
ФРАГМЕНТ КАРТЫ ФУНКЦИОНАЛЬНЫХ ЗОН М 1:5000				ООО «ТИПРОС ПРОЕКТ»	



ГЕНЕРАЛЬНЫЙ ПЛАН МУНИЦИПАЛЬНОГО ОБРАЗОВАНИЯ «ГОРОД БЕРЕЗНИКИ» ПЕРМСКОГО КРАЯ

ФРАГМЕНТ КАРТЫ ФУНКЦИОНАЛЬНЫХ ЗОН М 1:5000

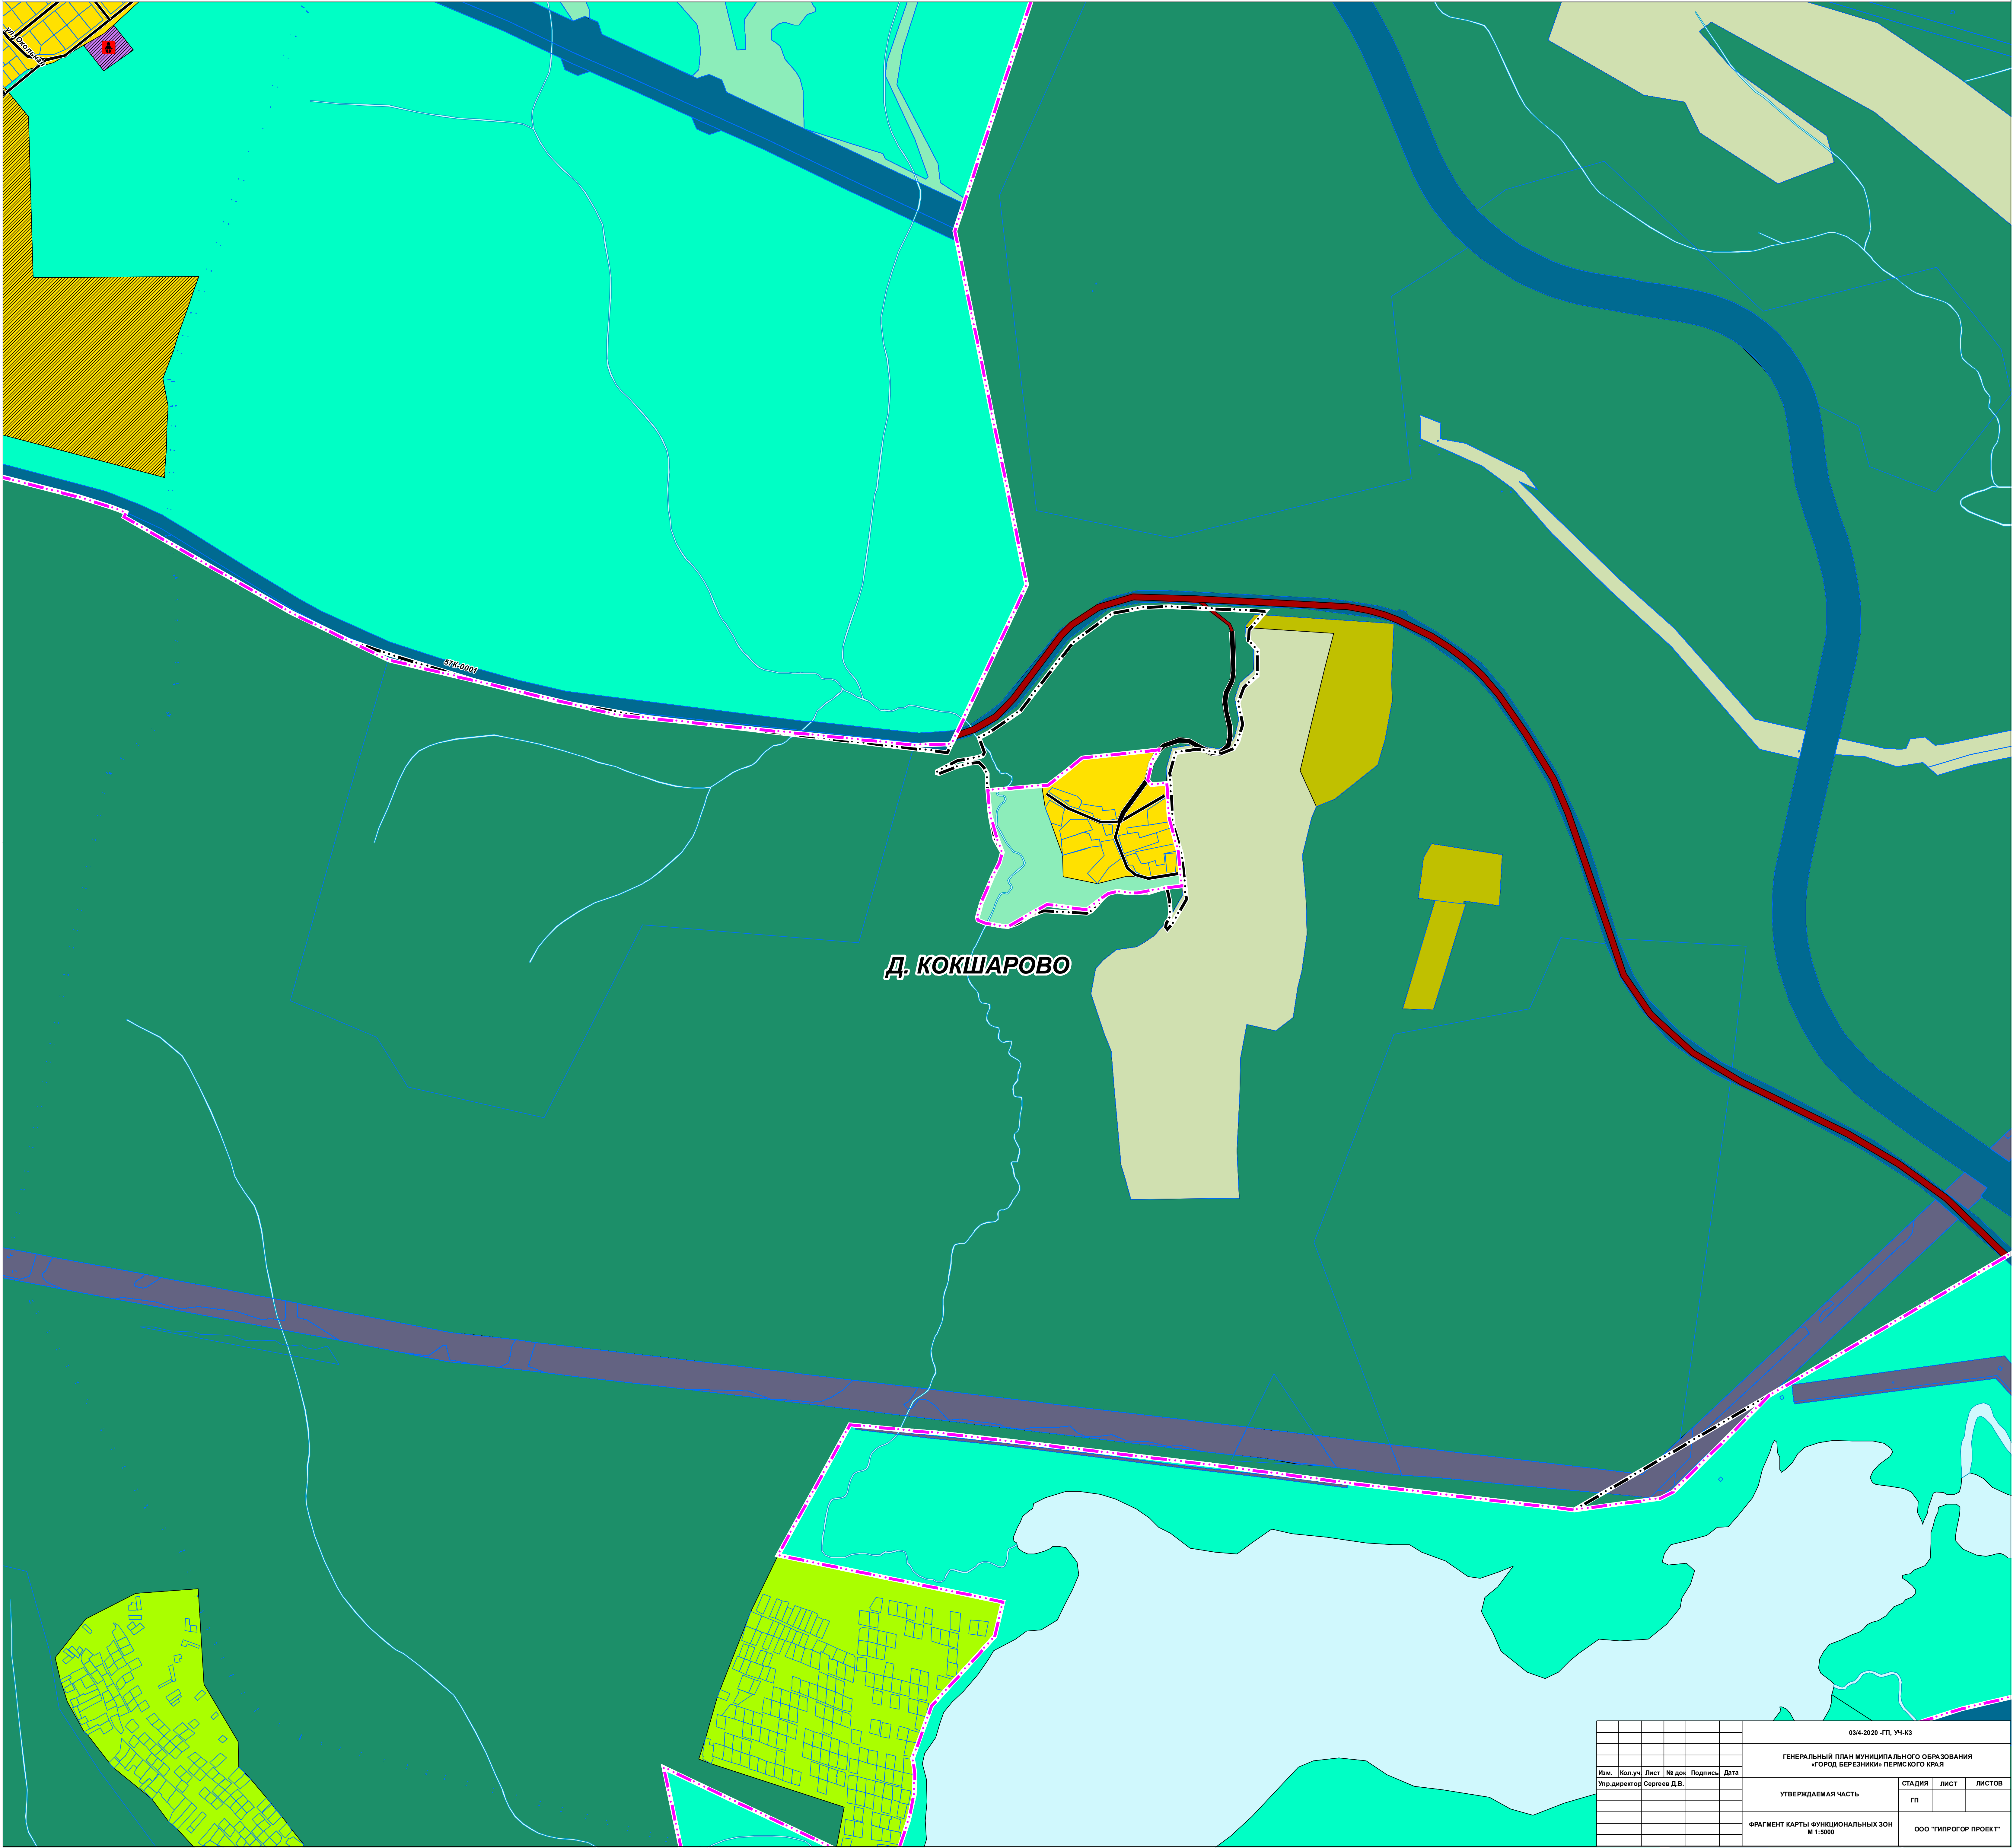

Д. КОКШАРОВО

03/4-2020-ГП_УЧ-К3					
ГЕНЕРАЛЬНЫЙ ПЛАН МУНИЦИПАЛЬНОГО ОБРАЗОВАНИЯ «ГОРОД БЕРЕЗНИКИ» ПЕРМСКОГО КРАЯ					
Изм.	Кол.уч.	Лист	№ док.	Подпись	Дата
				Ур.директор Сергей Д.В.	
УТВЕРЖДАЕМАЯ ЧАСТЬ				СТADIЯ	ЛИСТ
				ГП	ЛИСТОВ
ФРАГМЕНТ КАРТЫ ФУНКЦИОНАЛЬНЫХ ЗОН М 1:5000				ООО «ТИПРОС ПРОЕКТ»	