


СХЕМА расположения земельного участка или земельных участков на кадастровом плане территории по адресу: Пермский край, городской округ город Березники, г.Березники, в районе МКД №12, 15 по ул.30 лет Победы

Условный номер земельного участка: 391  
 Площадь земельного участка: 24 м<sup>2</sup>

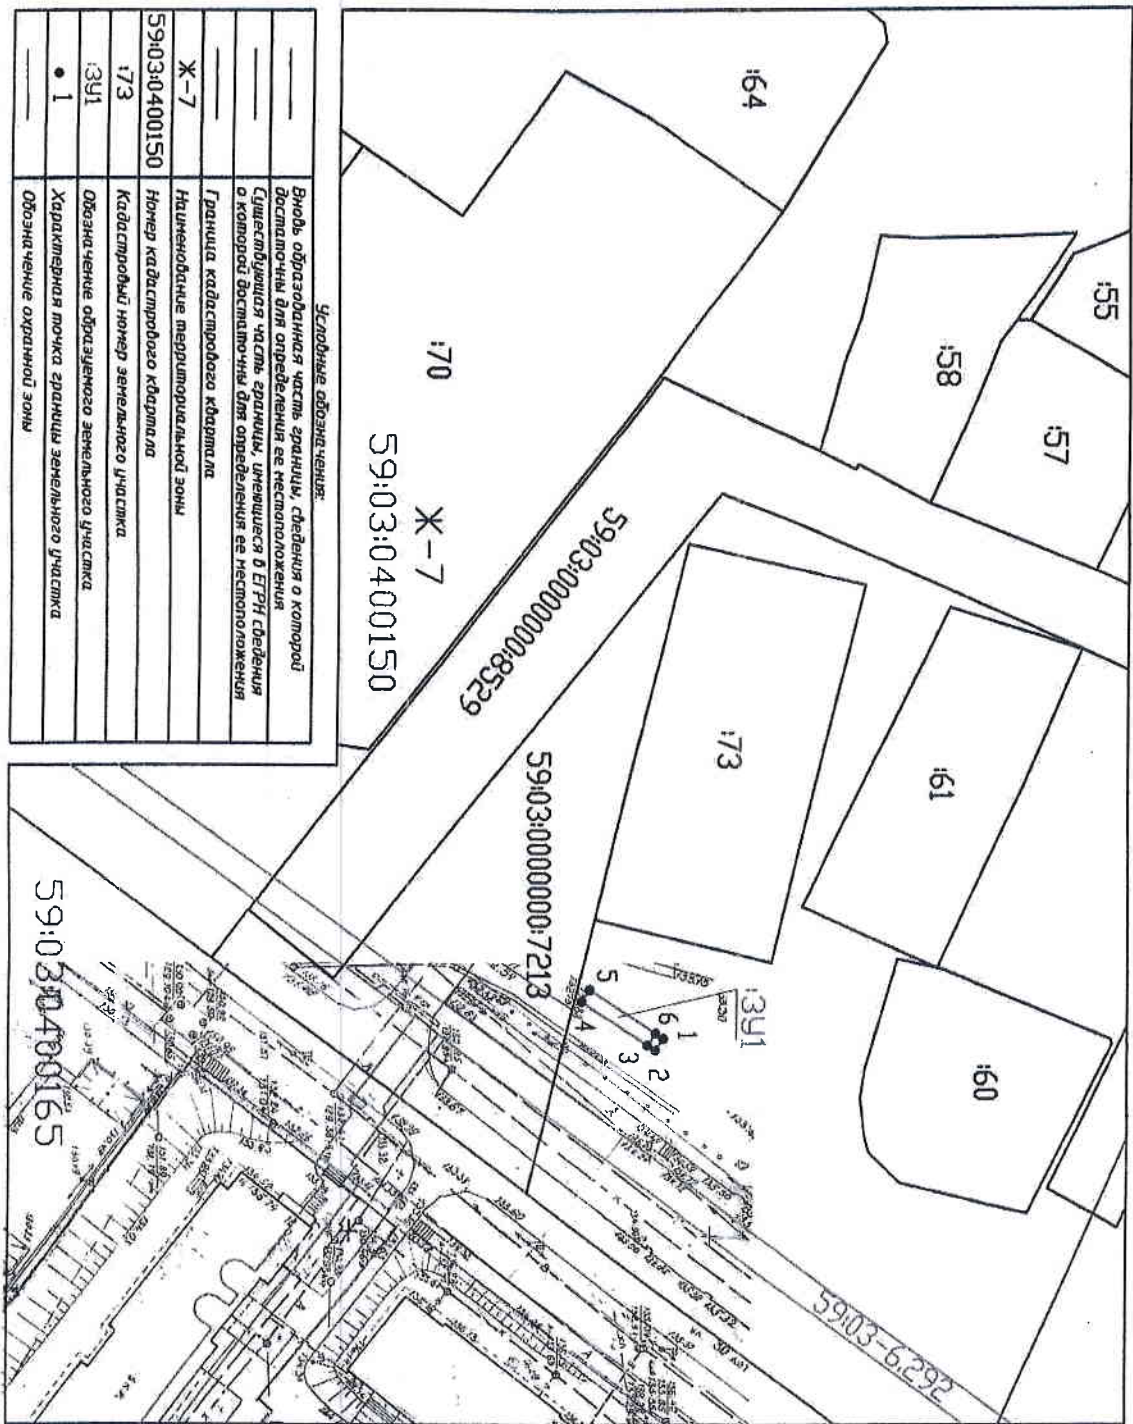

Условные обозначения:

Вновь образованная часть границы, сведения о которой доступны для определения ее местоположения
Существующая часть границы, имеющаяся в ЕГРН сведения о которой доступны для определения ее местоположения
Граница кадастрового квартала
Наименование территориальной зоны
Ж-7
Номер кадастрового квартала
59:03:0400150
Кадастровый номер земельного участка
73
Обозначение обрабатываемого земельного участка
391
Характерная точка границы земельного участка
• 1
Обозначение охранной зоны

Категория земель – земли населенных пунктов

Масштаб 1:1000

**УТВЕРЖДЕНО**

Индивидуальное удостоверение личности владельца  
 органов государственной власти или органов местного самоуправления, осуществляющих функции по управлению муниципальной собственностью  
 или подписавшее соглашение о предоставлении земельного участка

ИМ \_\_\_\_\_ № \_\_\_\_\_

Обозначение характерных точек границы	Координаты, м	
	X	Y
1	671994,72	2266689,99
2	671993,61	2266691,65
3	671992,55	2266690,94
4	671983,43	2266684,82
5	671984,54	2266683,76
6	671993,66	2266689,28