


СХЕМА расположения земельного участка или земельных участков на кадастровом плане территории по адресу: Пермский край, г. Березники, пр.обережная часть города, квартал 20

Условный номер земельного участка: **391**

Площадь земельного участка: **236 м²**

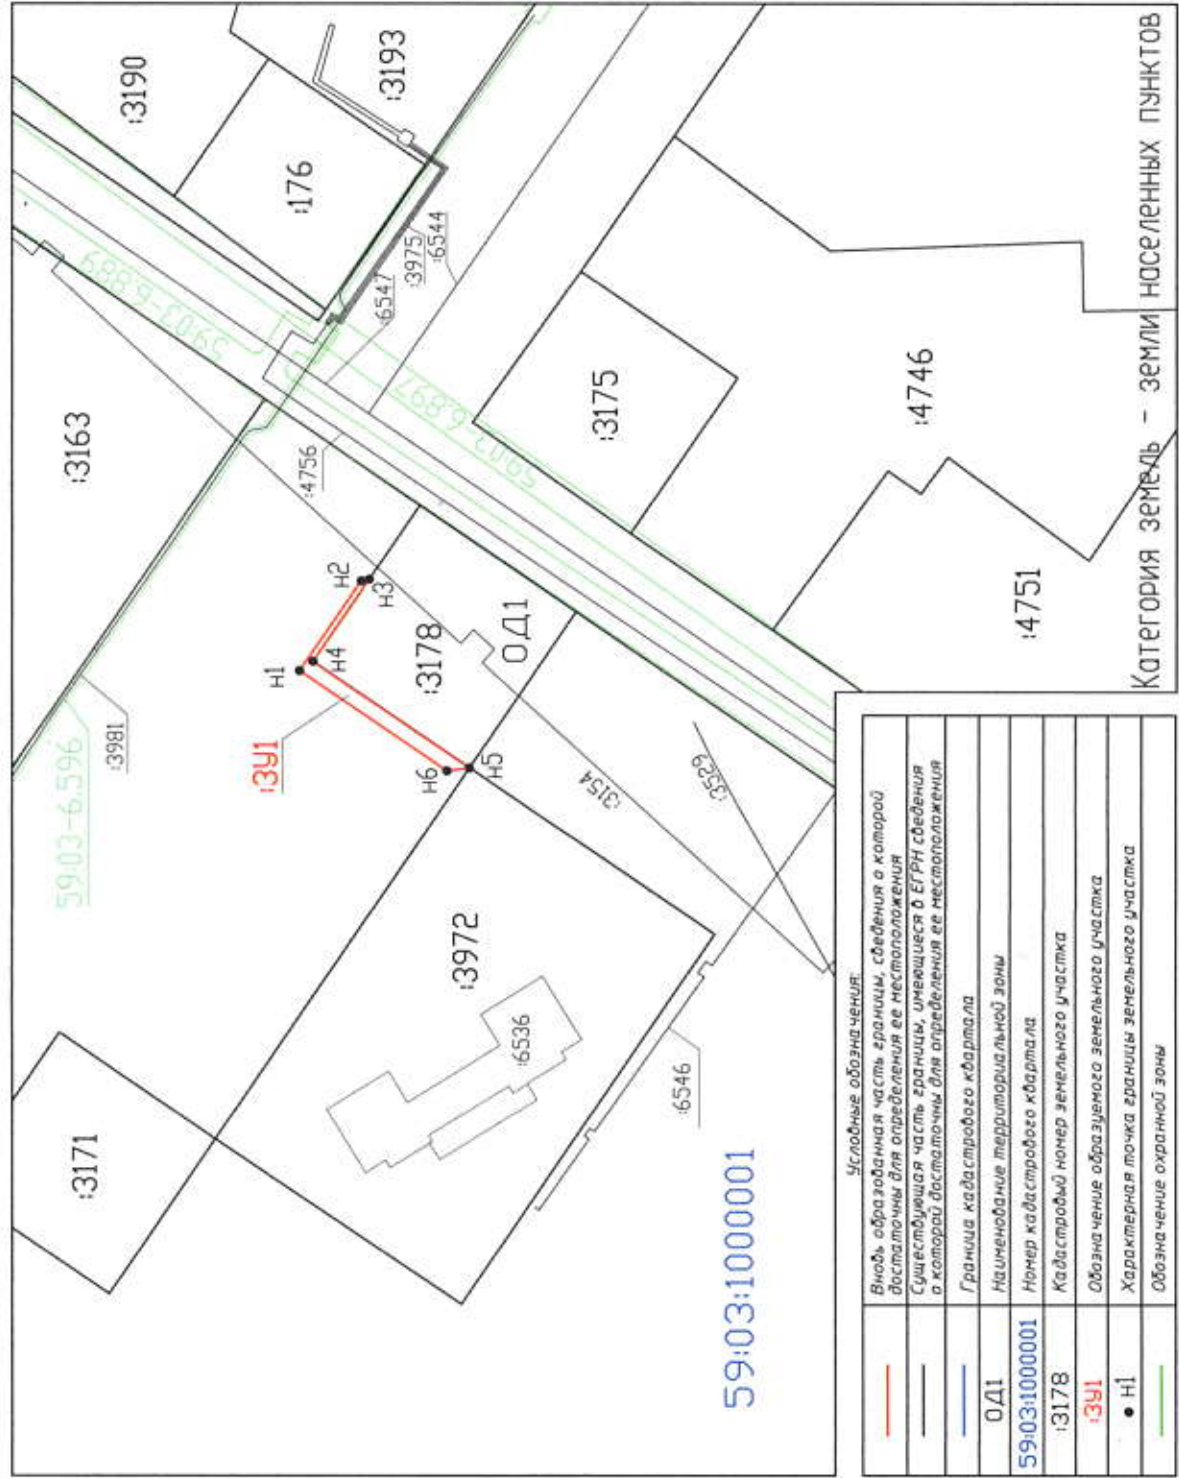

Условные обозначения:

	Виды обрабатываемая часть границ, сведения о которой достаточны для определения ее местоположения
	Существующая часть границ, имеющаяся в ЕПРН сведения о которой достаточны для определения ее местоположения
	Граница кадастрового квартала
041	Наименование территориальной зоны
59-03:1000001	Номер кадастрового квартала
3178	Кадастровый номер земельного участка
391	Обозначение образуемого земельного участка
• H1	Характерная точка границы земельного участка
	Обозначение охранной зоны

УТВЕРЖДЕНА

на основании документа об определении границ земельного участка, выданного в соответствии с законодательством Российской Федерации о государственном кадастре недвижимости

дата _____ № _____

Обозначение характерных точек границ	Координаты, м		
	X	Y	Z
1	2	3	
H1	676164.63	2255151.14	
H2	676148.37	2255174.91	
H3	676146.31	2255175.29	
H4	676161.13	2255153.59	
H5	676119.84	2255125.37	
H6	676125.80	2255124.58	

Категория земель - земли населенных пунктов

Масштаб 1:2000