


СХЕМА расположения земельного участка или земельных участков на кадастровом плане территории по адресу: Пермский край, город Березники, район улицы Ленина, 25

Специальный номер земельного участка: 391
 Площадь земельного участка: 543 кв.м

УТВЕРЖДЕНА

Исполнитель документа об утверждении выделенного участка
 или иной государственной территории или иной территории
 специализированной, принявший решение об утверждении схемы
 или подписавший соглашение о предоставлении земельных ресурсов
 от _____ № _____

Обозначение характерных точек границы	Х	У
1	672978.34	2263522.63
2	672955.76	2263594.40
3	672949.09	2263592.30
4	672969.53	2263527.32
5	672967.16	2263526.58
6	672969.57	2263519.87

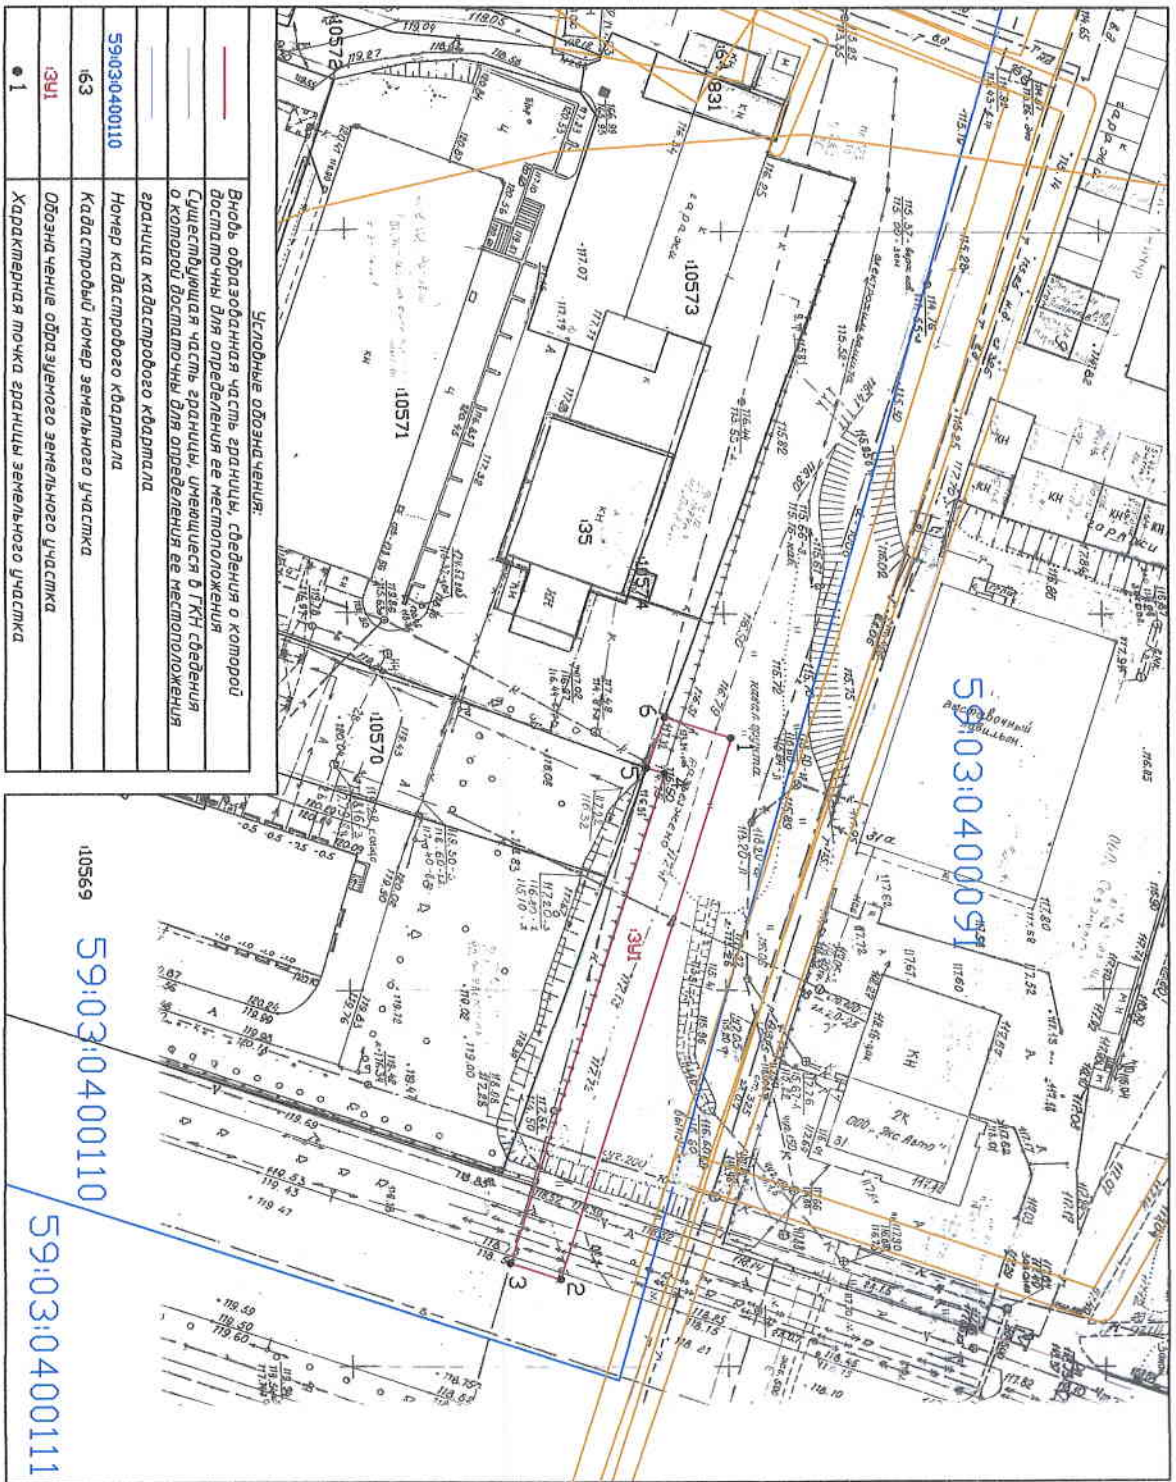

Специальные обозначения:

—	Виды обработанная часть границы, сведения о которой доступны для определения ее местоположения
—	Существующая часть границы, упомянутая в ГКН (сведения о которой доступны для определения ее местоположения)
—	граница кадастрового квартала
59:03:0400110	Номер кадастрового квартала
63	Кадастровый номер земельного участка
391	Обозначение образуемого земельного участка
● 1	Характерная точка границы земельного участка

Масштаб 1:1000

КАТАЛОГ КООРДИНАТ ПОВОРОТНЫХ ТОЧЕК ЗЕМЕЛЬНЫХ УЧАСТКОВ

Система координат Пермский край, г.Березники,
ул. Ленина, 25

Номера Точек участка	X	Y
1	1900,67	8116,34
2	1877,61	8187,96
3	1870,95	8185,82
4	1891,83	8120,98
5	1889,47	8120,22
6	1891,92	8113,53

Площади участков в кв.м 543