

Схема расположения границ публичного сервитута

Объект: ВЛ-0,4 кВ ТП-402 ф.1 с КЛ-0,4 кВ без опор с №2 по №6, ВЛ-0,4 кВ ТП-402 ф.2 с КЛ-0,4 кВ от опоры №4 по №6, от №7 по №19, от №23 по №27, от №31 по №36, ТП-402 160 кВа

Местоположение: Пермский край, г.о.г. Березники, г. Усолье

Площадь земель и/или части земельного участка, кв.м: 8756



Масштаб 1:2700


Описание границ смежных землепользователей:

Описание границы	Смежный землепользователь (при наличии кадастровый номер земельного участка)	Площадь обременения, кв.м
от точки 4 до точки 5, от точки 12 до точки 16, от точки 12 до точки 16, от точки 21 до точки 24, от точки 26 до точки 27, от точки 30 до точки 31, от точки 35 до точки 38, от точки 39 до точки 40, от точки 48 до точки 1, от точки 53 до точки 59, от точки 61 до точки 53, от точки 71 до точки 73, от точки 75 до точки 68, от точки 81 до точки 81, от точки 90 до точки 104, от точки 105 до точки 89, от точки 116 до точки 120, от точки 122 до точки 126, от точки 127 до точки 112, от точки 139 до точки 133	земли городского округа г.Березники	8372
от точки 1 до точки 4	59:37:0620601:22	0
от точки 5 до точки 7, от точки 8 до точки 10	59:37:0620601:35	98
от точки 10 до точки 12	59:37:0620601:61	57
от точки 16 до точки 21	59:37:0620601:17	0
от точки 24 до точки 26, от точки 31 до точки 35	59:37:0000000:1980	0
от точки 27 до точки 30	59:37:0620601:3	21
от точки 38 до точки 39, от точки 40 до точки 44	59:37:0620601:8	6
от точки 44 до точки 48	59:37:0620601:276	28
от точки 59 до точки 61	59:37:0620602:31	0
от точки 68 до точки 71	59:37:0620603:53	0
от точки 73 до точки 75	59:37:0620603:130	0
от точки 89 до точки 90	59:37:0620603:43	19
от точки 104 до точки 105	59:37:0620604:32	71
от точки 112 до точки 116	59:37:0620603:28	0
от точки 120 до точки 122, от точки 126 до точки 127	59:37:0620603:55	84
от точки 133 до точки 139	59:37:0000000:2237	0
Итого		8756

Условные обозначения


- проектные границы публичного сервитута
- 59:37:0620601 - граница и номер кадастрового квартала;
- :24 - граница и номер земельного участка, сведения о котором внесены в ЕГРН;
- ВЛ-0,4 кВ ТП-402 ф.1 с КЛ-0,4 кВ без опор с №2 по №6, ВЛ-0,4 кВ ТП-402 ф.2 с КЛ-0,4 кВ от опоры №4 по №6, от №7 по №19, от №23 по №27, от №31 по №36;
- 1 - обозначение характерной точки проектной границы публичного сервитута;
- №23 - обозначение и номер опоры ЛЭП;
- охранная зона ЛЭП.

Врезка 1

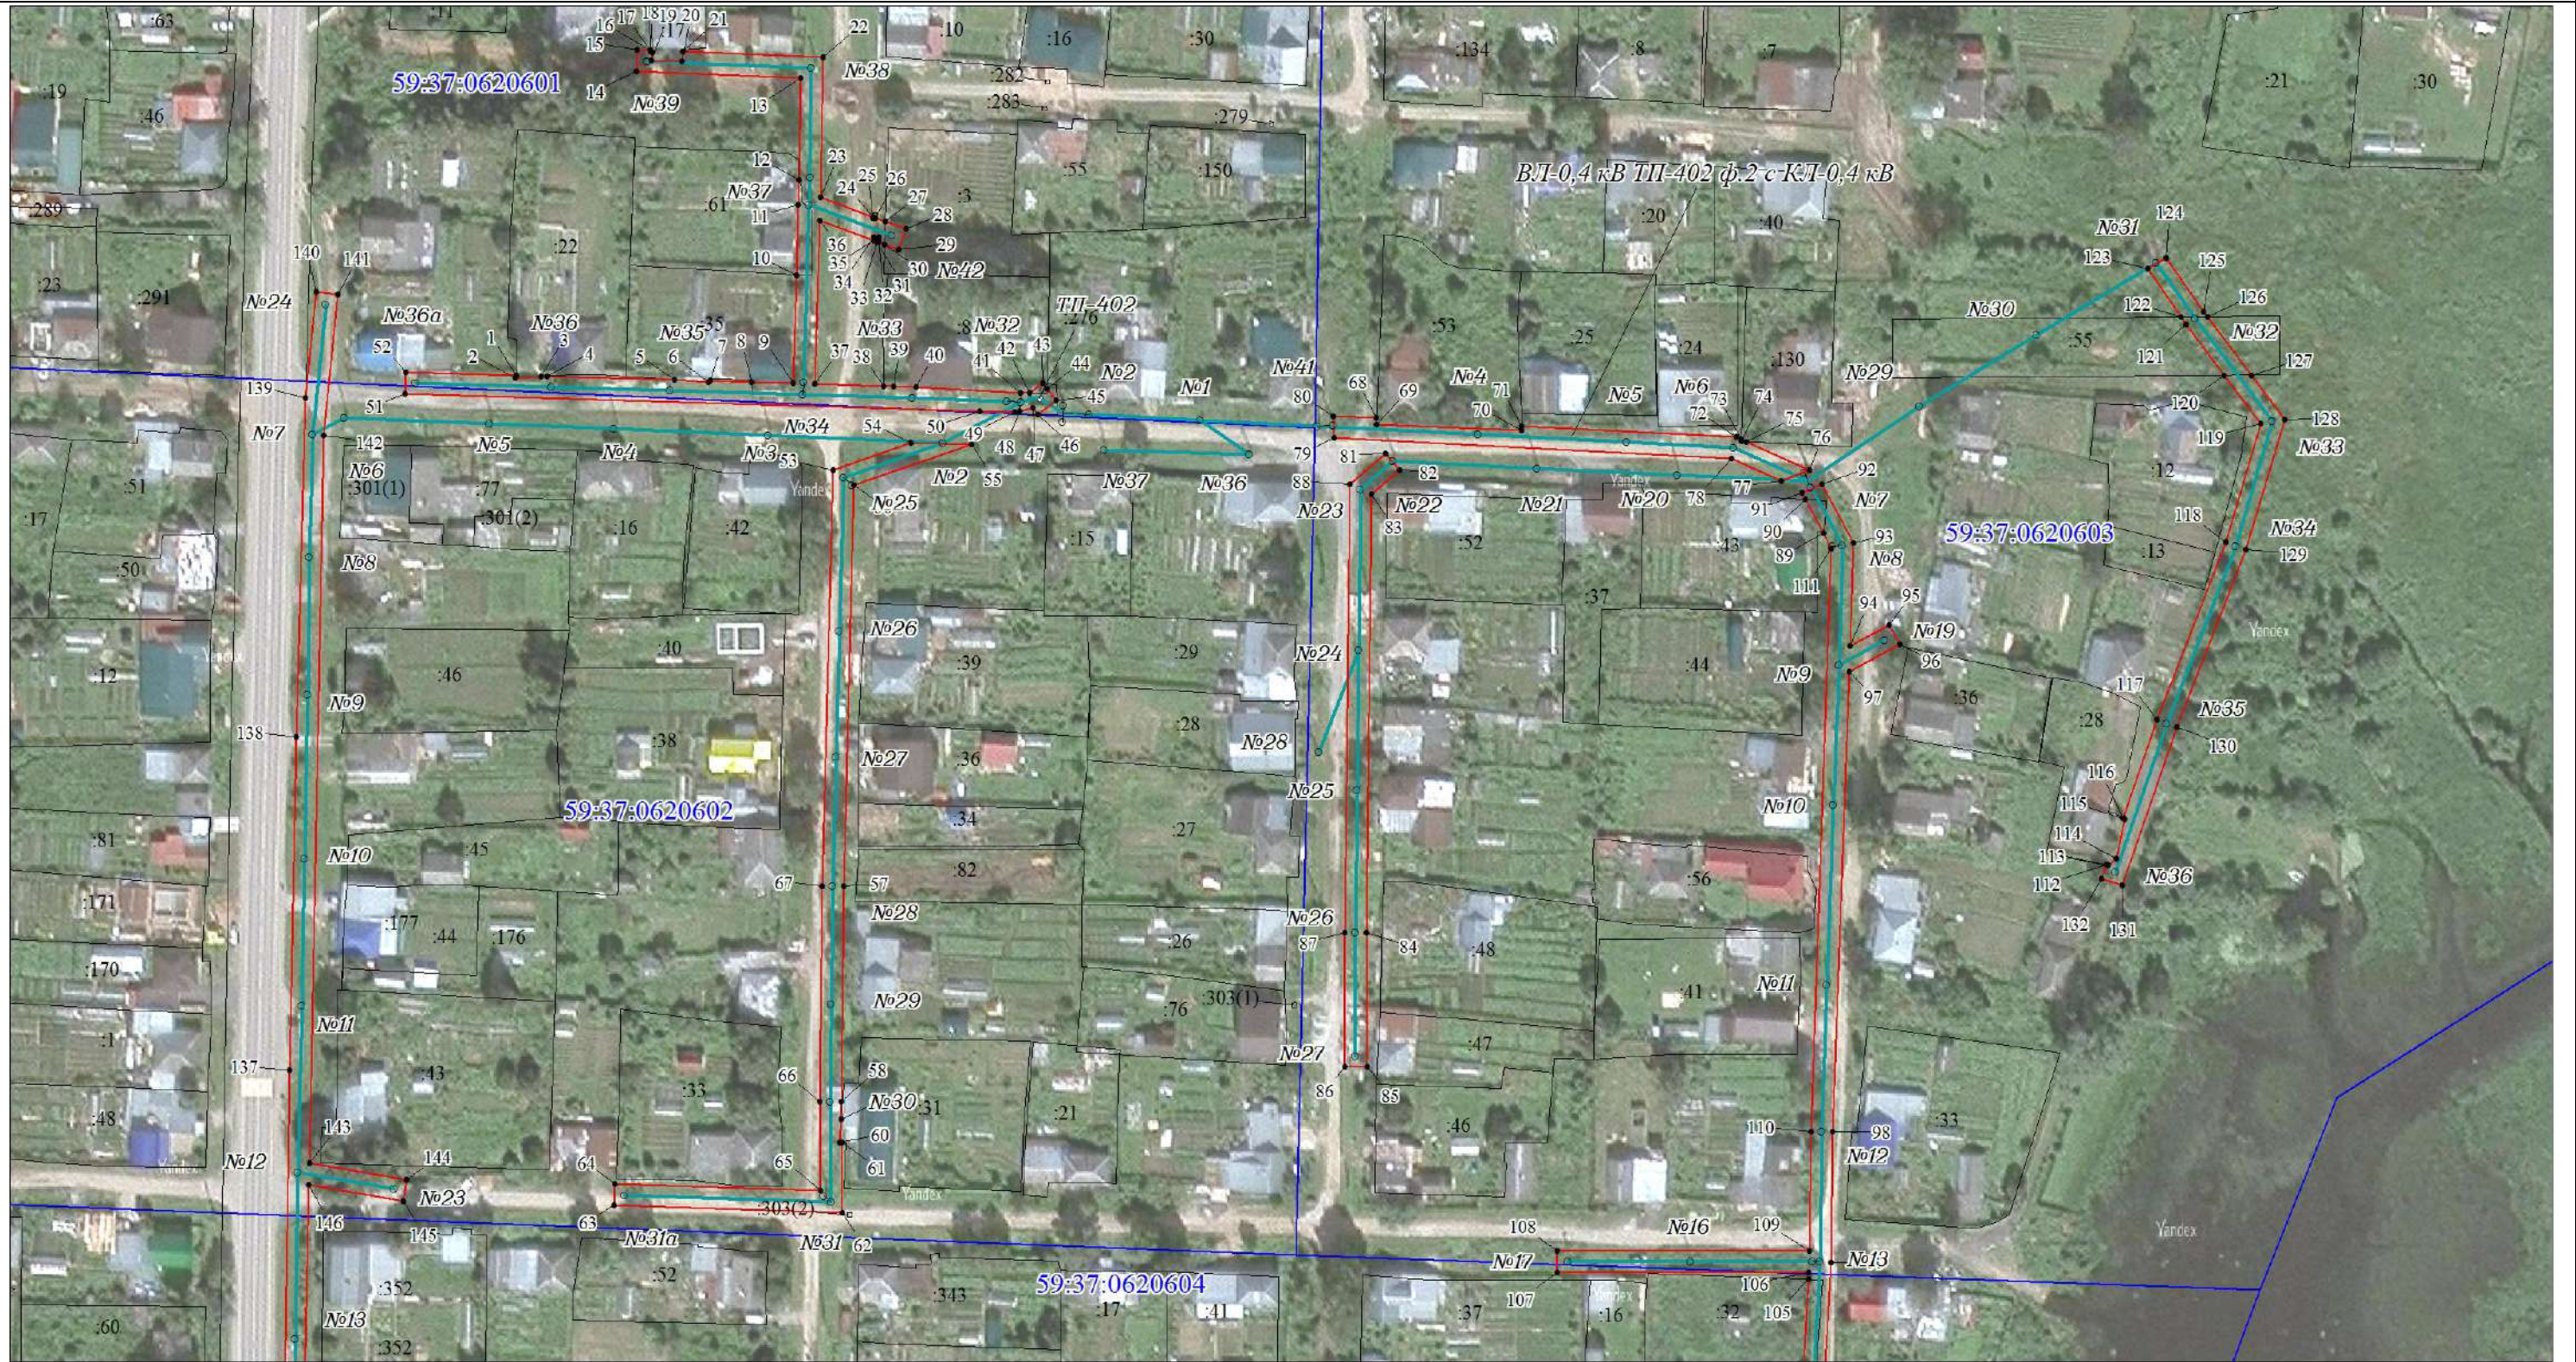

Масштаб 1:1500

Врезка 2

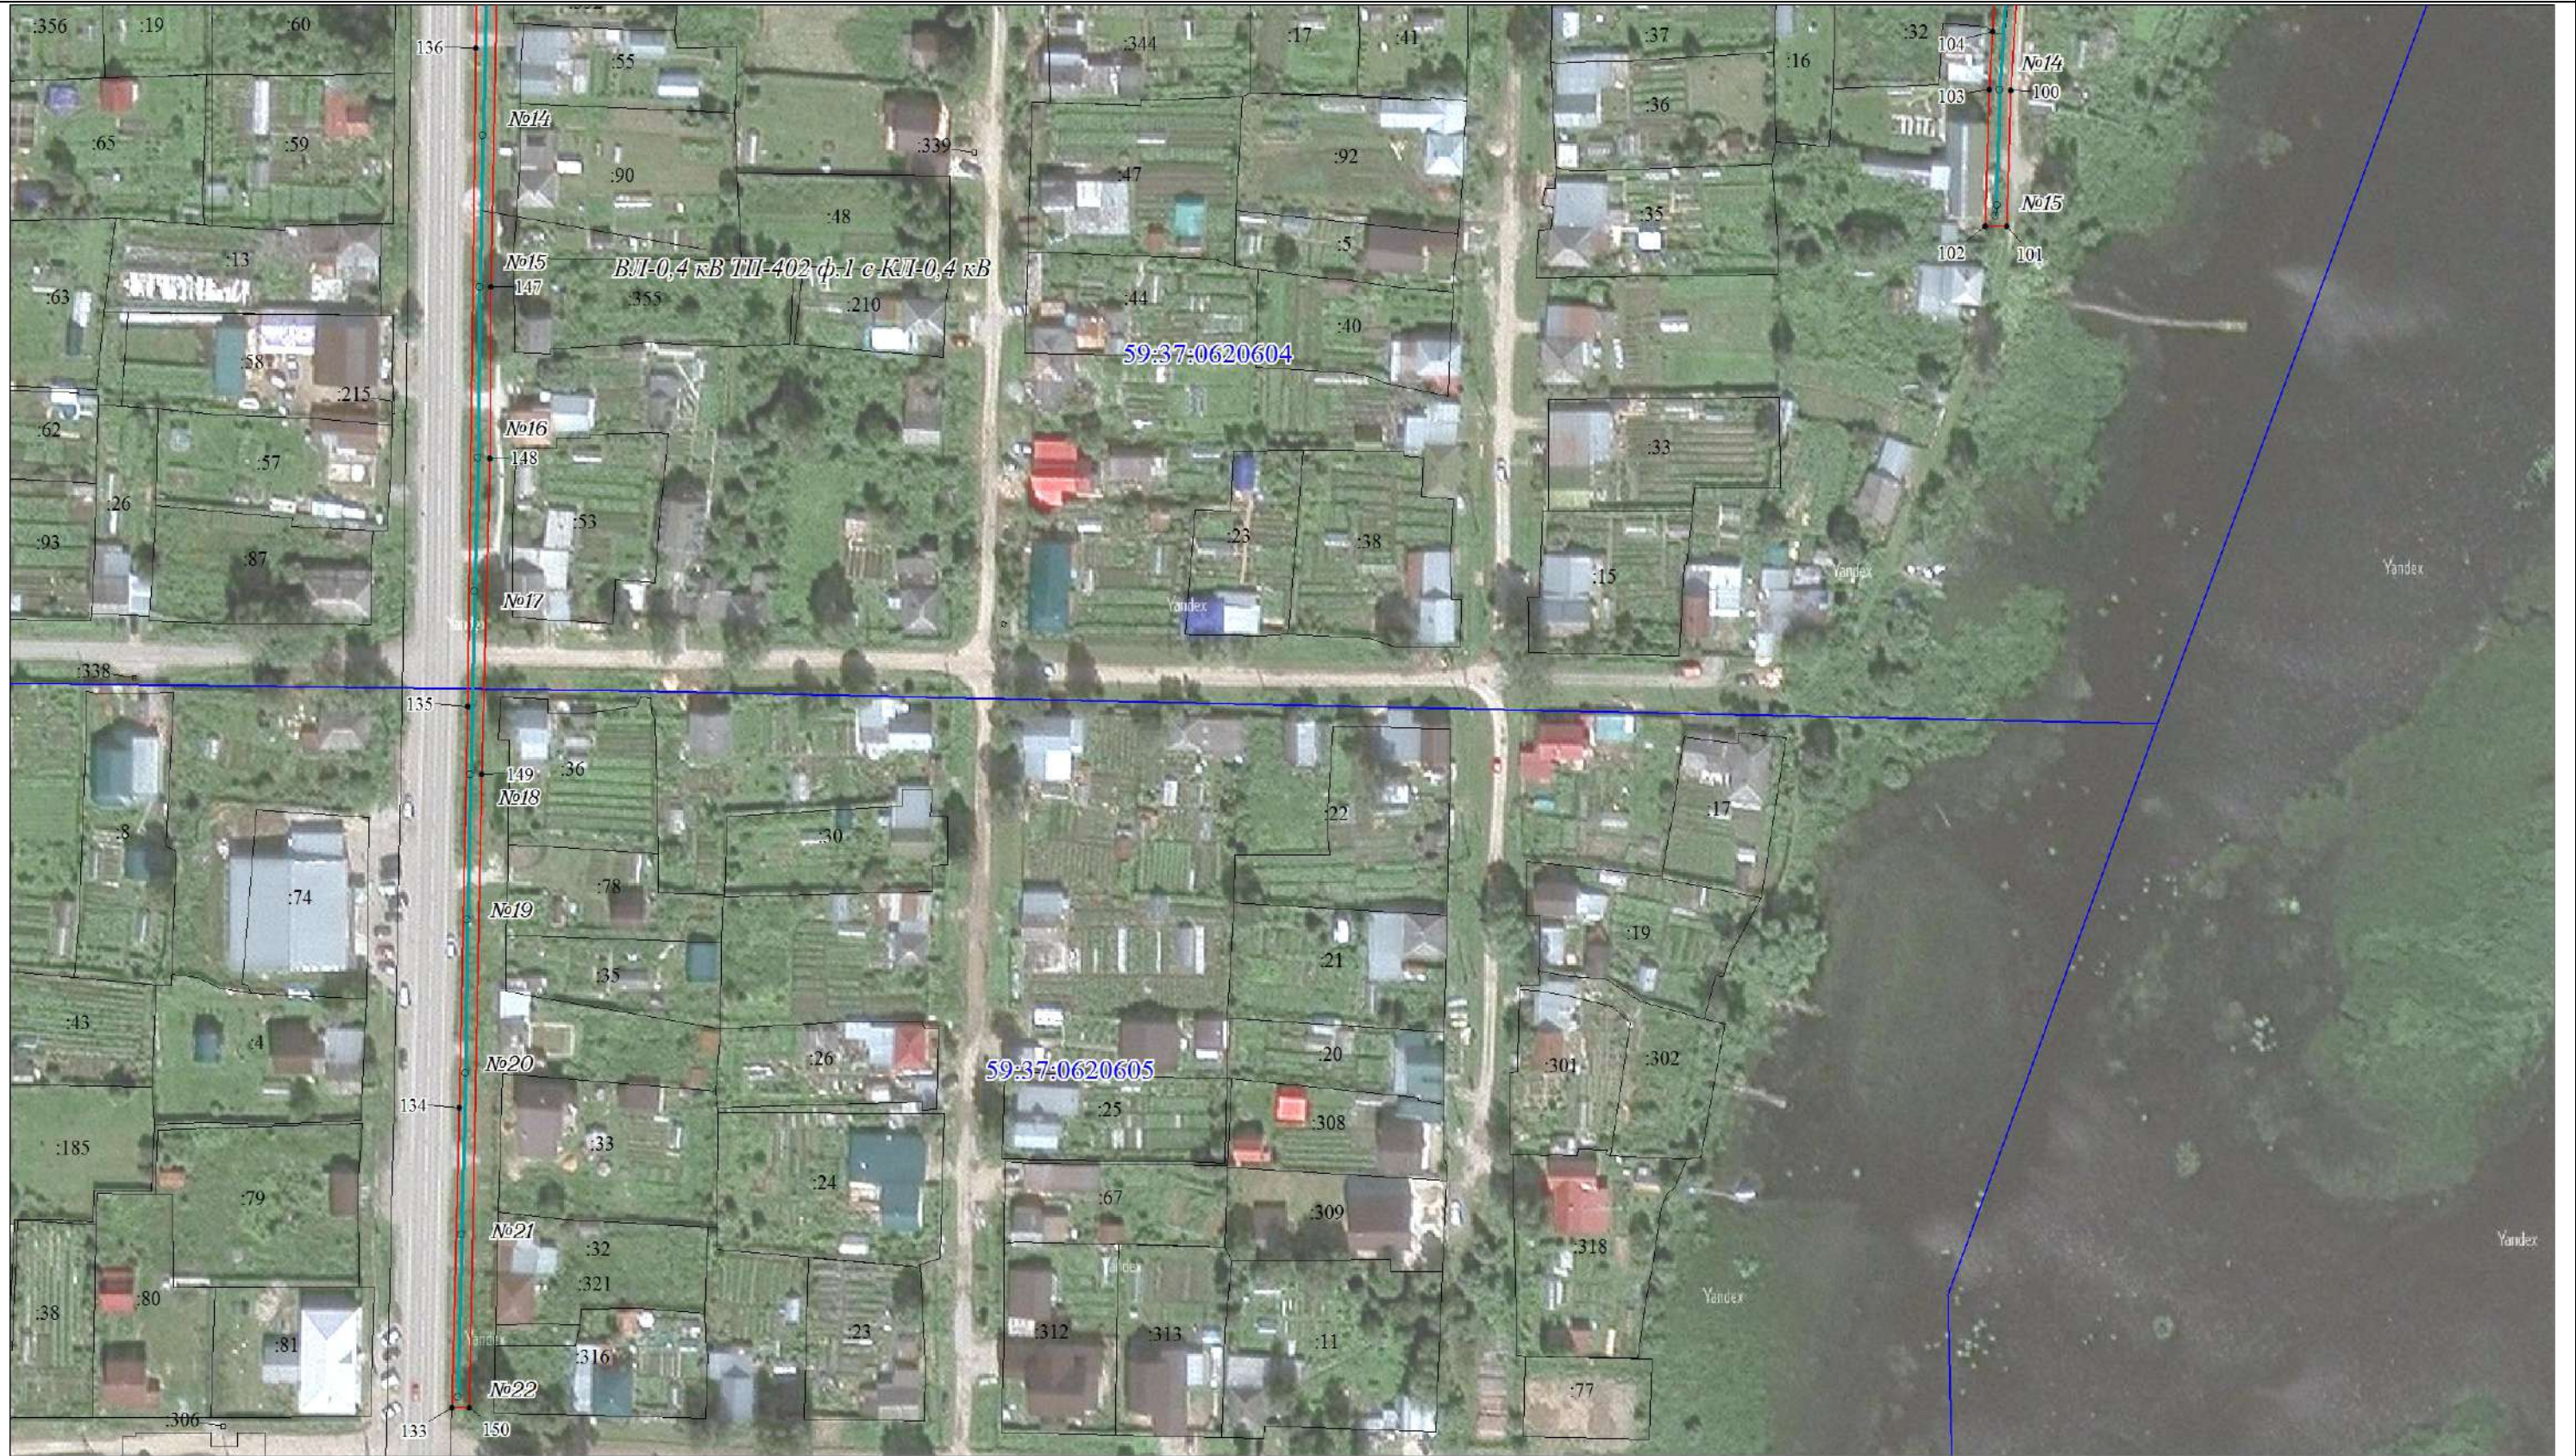

Масштаб 1:1500

Каталог координат (Система координат МСК-59, зона 2)

Обозначение характерных точек границ	Координаты, м		Метод определения координат характерной точки	Мт, м	Обозначение характерных точек границ	Координаты, м		Метод определения координат характерной точки	Мт, м
	Х	У				Х	У		
1	2	3	4	5	1	2	3	4	5
1	675052.94	2257762.45	Геодезический метод	0.1	79	675038.91	2257950.48	Геодезический метод	0.1
2	675052.29	2257762.29	Геодезический метод	0.1	80	675043.94	2257950.33	Геодезический метод	0.1
3	675052.68	2257768.30	Геодезический метод	0.1	68	675043.43	2257960.23	Геодезический метод	0.1
4	675052.74	2257769.63	Геодезический метод	0.1					
5	675051.93	2257798.97	Геодезический метод	0.1	81	675035.27	2257962.23	Геодезический метод	0.1
6	675051.42	2257806.81	Геодезический метод	0.1	82	675031.49	2257965.50	Геодезический метод	0.1
7	675051.70	2257807.04	Геодезический метод	0.1	83	675025.99	2257959.14	Геодезический метод	0.1
8	675051.43	2257816.62	Геодезический метод	0.1	84	674925.10	2257958.13	Геодезический метод	0.1
9	675051.16	2257826.10	Геодезический метод	0.1	85	674894.33	2257958.31	Геодезический метод	0.1
10	675076.10	2257826.83	Геодезический метод	0.1	86	674894.30	2257953.31	Геодезический метод	0.1
11	675092.25	2257827.30	Геодезический метод	0.1	87	674925.11	2257953.13	Геодезический метод	0.1
12	675097.99	2257827.39	Геодезический метод	0.1	88	675028.29	2257954.16	Геодезический метод	0.1
13	675121.33	2257827.75	Геодезический метод	0.1	81	675035.27	2257962.23	Геодезический метод	0.1
14	675122.77	2257789.96	Геодезический метод	0.1					
15	675127.77	2257790.15	Геодезический метод	0.1	89	675017.25	2258062.90	Геодезический метод	0.1
16	675127.65	2257793.30	Геодезический метод	0.1	90	675025.07	2258058.77	Геодезический метод	0.1
17	675127.36	2257793.31	Геодезический метод	0.1	91	675026.60	2258057.96	Геодезический метод	0.1
18	675127.27	2257793.61	Геодезический метод	0.1	92	675028.44	2258062.64	Геодезический метод	0.1
19	675125.33	2257793.49	Геодезический метод	0.1	93	675014.86	2258069.79	Геодезический метод	0.1
20	675125.06	2257800.55	Геодезический метод	0.1	94	674991.26	2258069.17	Геодезический метод	0.1
21	675127.37	2257800.65	Геодезический метод	0.1	95	674996.12	2258078.15	Геодезический метод	0.1
22	675126.14	2257832.81	Геодезический метод	0.1	96	674991.72	2258080.53	Геодезический метод	0.1
23	675093.93	2257832.33	Геодезический метод	0.1	97	674985.48	2258069.00	Геодезический метод	0.1
24	675089.50	2257844.35	Геодезический метод	0.1	98	674879.59	2258065.41	Геодезический метод	0.1
25	675089.30	2257844.35	Геодезический метод	0.1	99	674849.57	2258065.06	Геодезический метод	0.1
26	675089.30	2257844.89	Геодезический метод	0.1	100	674809.59	2258062.74	Геодезический метод	0.1
27	675088.44	2257847.23	Геодезический метод	0.1	101	674778.24	2258061.81	Геодезический метод	0.1
28	675086.69	2257851.97	Геодезический метод	0.1	102	674778.39	2258056.81	Геодезический метод	0.1
29	675082.00	2257850.24	Геодезический метод	0.1	103	674809.81	2258057.74	Геодезический метод	0.1
30	675083.17	2257847.07	Геодезический метод	0.1	104	674823.12	2258058.52	Геодезический метод	0.1
31	675083.90	2257845.08	Геодезический метод	0.1	105	674845.60	2258059.82	Геодезический метод	0.1
32	675083.90	2257845.65	Геодезический метод	0.1	106	674847.15	2258059.91	Геодезический метод	0.1
33	675084.90	2257845.65	Геодезический метод	0.1	107	674847.01	2258002.06	Геодезический метод	0.1
34	675084.90	2257844.65	Геодезический метод	0.1	108	674852.01	2258002.04	Геодезический метод	0.1
35	675084.06	2257844.65	Геодезический метод	0.1	109	674852.15	2258060.09	Геодезический метод	0.1
36	675088.65	2257832.20	Геодезический метод	0.1	110	674879.69	2258060.41	Геодезический метод	0.1
37	675051.02	2257831.10	Геодезический метод	0.1	111	675013.69	2258064.77	Геодезический метод	0.1
38	675050.46	2257846.86	Геодезический метод	0.1	89	675017.25	2258062.90	Геодезический метод	0.1
39	675050.46	2257849.25	Геодезический метод	0.1					
40	675050.30	2257854.47	Геодезический метод	0.1	112	674941.02	2258128.12	Геодезический метод	0.1
41	675049.10	2257878.36	Геодезический метод	0.1	113	674940.96	2258128.41	Геодезический метод	0.1
42	675049.00	2257880.46	Геодезический метод	0.1	114	674942.50	2258130.45	Геодезический метод	0.1
43	675051.40	2257883.48	Геодезический метод	0.1	115	674951.55	2258132.36	Геодезический метод	0.1
44	675050.11	2257884.46	Геодезический метод	0.1	116	674951.87	2258131.85	Геодезический метод	0.1
45	675047.41	2257886.53	Геодезический метод	0.1	117	674974.46	2258139.59	Геодезический метод	0.1
46	675044.18	2257882.34	Геодезический метод	0.1	118	675015.23	2258155.33	Геодезический метод	0.1
47	675045.68	2257881.18	Геодезический метод	0.1	119	675042.55	2258163.32	Геодезический метод	0.1
48	675044.94	2257878.29	Геодезический метод	0.1	120	675053.64	2258155.00	Геодезический метод	0.1
49	675044.61	2257876.99	Геодезический метод	0.1	121	675065.37	2258146.19	Геодезический метод	0.1
50	675044.87	2257869.06	Геодезический метод	0.1	122	675067.05	2258145.02	Геодезический метод	0.1
51	675048.65	2257736.94	Геодезический метод	0.1	123	675078.11	2258137.28	Геодезический метод	0.1
52	675053.65	2257737.08	Геодезический метод	0.1	124	675080.69	2258141.58	Геодезический метод	0.1
1	675052.94	2257762.45	Геодезический метод	0.1	125	675068.30	2258150.23	Геодезический метод	0.1
					126	675067.11	2258151.12	Геодезический метод	0.1
53	675031.33	2257835.29	Геодезический метод	0.1	127	675053.70	2258161.19	Геодезический метод	0.1
54	675037.64	2257853.28	Геодезический метод	0.1	128	675043.55	2258168.82	Геодезический метод	0.1
55	675037.22	2257867.20	Геодезический метод	0.1	129	675013.63	2258160.07	Геодезический метод	0.1
56	675027.76	2257840.21	Геодезический метод	0.1	130	674972.75	2258144.29	Геодезический метод	0.1
57	674935.56	2257838.11	Геодезический метод	0.1	131	674936.29	2258131.79	Геодезический метод	0.1
58	674886.09	2257837.55	Геодезический метод	0.1	132	674937.91	2258127.06	Геодезический метод	0.1
59	674882.03	2257837.60	Геодезический метод	0.1	112	674941.02	2258128.12	Геодезический метод	0.1
60	674876.65	2257837.26	Геодезический метод	0.1					
61	674876.64	2257837.67	Геодезический метод	0.1	133	674506.09	2257704.90	Геодезический метод	0.1
62	674860.44	2257837.86	Геодезический метод	0.1	134	674575.06	2257706.50	Геодезический метод	0.1
63	674862.01	2257785.31	Геодезический метод	0.1	135	674667.38	2257708.09	Геодезический метод	0.1
64	674867.01	2257785.46	Геодезический метод	0.1	136	674818.58	2257709.74	Геодезический метод	0.1
65	674865.59	2257832.80	Геодезический метод	0.1	137	674892.97	2257710.83	Геодезический метод	0.1
66	674886.09	2257832.55	Геодезический метод	0.1	138	674969.60	2257712.08	Геодезический метод	0.1
67	674935.65	2257833.11	Геодезический метод	0.1	139	675047.60	2257714.12	Геодезический метод	0.1
53	675031.33	2257835.29	Геодезический метод	0.1	140	675071.97	2257716.52	Геодезический метод	0.1
					141	675071.48	2257721.50	Геодезический метод	0.1
68	675043.43	2257960.23	Геодезический метод	0.1	142	675038.99	2257718.31	Геодезический метод	0.1
69	675042.02	2257960.18	Геодезический метод	0.1	143	674871.69	2257715.35	Геодезический метод	0.1
70	675040.80	2257993.61	Геодезический метод	0.1	144	674867.92	2257737.76	Геодезический метод	0.1
71	675041.73	2257993.57	Геодезический метод	0.1	145	674862.99	2257736.93	Геодезический метод	0.1
72	675039.20	2258042.98	Геодезический метод	0.1	146	674866.64	2257715.26	Геодезический метод	0.1
73	675038.75	2258044.00	Геодезический метод	0.1	147	674763.77	2257713.40	Геодезический метод	0.1
74	675038.28	2258043.98	Геодезический метод	0.1	148	674724.36	2257713.14	Геодезический метод	0.1
75	675038.23	2258045.19	Геодезический метод	0.1	149	674651.62	2257711.42	Геодезический метод	0.1
76	675031.78	2258059.77	Геодезический метод	0.1	150	674506.02	2257708.88	Геодезический метод	0.1
77	675029.20	2258053.25	Геодезический метод	0.1	133	674506.09	2257704.90	Геодезический метод	0.1
78	675034.26	2258041.79	Геодезический метод	0.1	Площадь, кв.м				8756